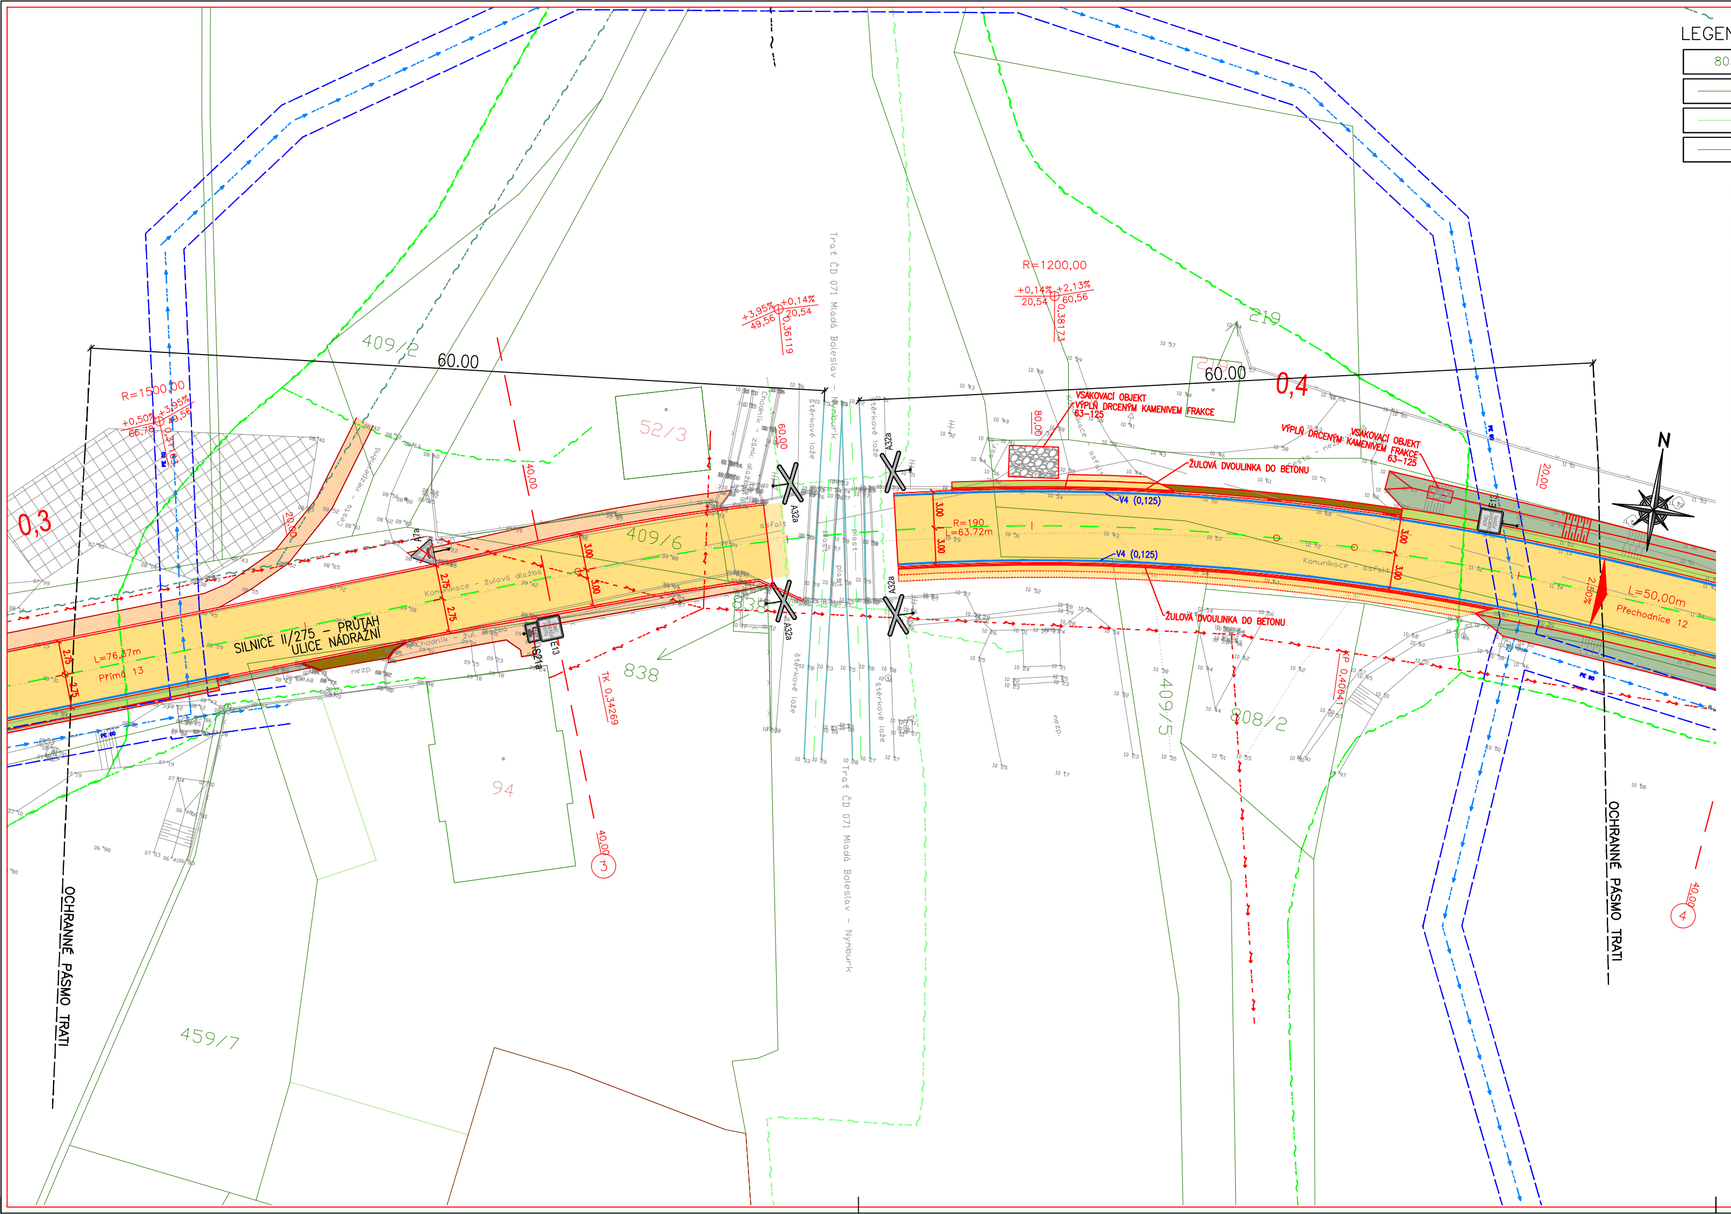

LEGENDA ZNAČEK A ČAR – KATASTR

803/1	KATASTR NEMOVITOSTÍ – PARCELNÍ ČÍSLA
	KATASTR NEMOVITOSTÍ – HRANICE PARCEL
	KATASTR NEMOVITOSTÍ – SLOUČENÉ HRANICE
	KATASTR NEMOVITOSTÍ – HRANICE KATASTRÁLNÍCH ÚZEMÍ

STAVEBNÍ OBJEKTY

KOMUNIKACE A ZPEVNĚNÉ PLOCHY

SO.101	KOMUNIKACE A ZPEVNĚNÉ PLOCHY – ULICE BRODECKÁ
SO.102	KOMUNIKACE A ZPEVNĚNÉ PLOCHY – ULICE NÁDRAŽNÍ

MOSTNÍ OBJEKTY

SO.201	MOSTNÍ OBJEKT EV. Č. 275–008

LEGENDA STÁV. INŽENÝRSKÝCH SÍTÍ

STÁVAJÍCÍ	DRUH IS
	SDĚLOVACÍ VEDENÍ PODZEMNÍ
	SDĚLOVACÍ VEDENÍ PODZEMNÍ – NEPROVOZOVANÉ
	SDĚLOVACÍ VEDENÍ NADZEMNÍ
	SILOVÉ VEDENÍ PODZEMNÍ NN
	SILOVÉ VEDENÍ NADZEMNÍ NN
	SILOVÉ VEDENÍ NADZEMNÍ VN
	PLYNOVOD STŘEDOTLAK
	SDĚLOVACÍ VEDENÍ ČD TELEMATIKA
	SDĚLOVACÍ VEDENÍ SŽDC
	SILOVÉ VEDENÍ VAK
	VODOVOD – POPIS
	VODOVOD
	VODOVOD ODHADNUTO NEZAMĚŘENO
	KANALIZACE
	KANALIZACE ODHADNUTO NEZAMĚŘ.

PODZEMNÍ SÍTĚ ZAKRESLENY DLE PODKLADŮ OD SPRÁVCŮ TĚCHTO SÍTÍ PŘED ZAPOČETÍM STAVEBNÍCH PRACÍ NUTNO VYTÝČIT

LEGENDA ZNAČEK A ČAR

UV 01	ULIČNÍ VPUSŤ NOVÁ
	KANALIZAČNÍ PŘÍPOJKA – KT DN 150
	VODOROVNÉ DOPRAVNÍ ZNAČENÍ
P2	SVISLÉ DOPRAVNÍ ZNAČENÍ – NOVÉ, VÝMĚNA
P6	SVISLÉ DOPRAVNÍ ZNAČENÍ – STÁVAJÍCÍ
0,12	VÝŠKOVÝ ROZDÍL OBRUBY
	ROZHLEDOVÉ POMĚRY

LEGENDA PLOCH SO. 102

	KOMUNIKACE PRO AUTOMOBILOVOU DOPRAVU (TDZ IV) – ASFALTOVÝ POVRCH – KS. I
	KOMUNIKACE PRO AUTOMOBILOVOU DOPRAVU – FRÉZOVÁNÍ – KS. Ia
	OZELENĚNÍ STAVBOU DOTČENÝCH PLOCH
	NEZPEVNĚNÁ KRAJNICE – R-MATERIÁL, TL. 150 MM
	POJÍŽDĚNÉ PLOCHY – R-MATERIÁL, TL. 200 MM
	KOMUNIKACE PRO PĚŠÍ – NENÍ SOUČÁSTÍ PD (INVESTICE OBCE)
	ODLÁŽDĚNÍ LOMOVÝM KAMENEM DO BETONU

SOUŘADNÝ SYSTÉM: S-JTSK
VÝŠKOVÝ SYSTÉM: BpV

Objednatel:

KRAJSKÁ SPRÁVA A ÚDRŽBA SILNIC STŘEDOČESKÉHO KRAJE

ZBOROVSKÁ 11
150 21 PRAHA 5

Ředitel ateliéru	Vedoucí projektu	Tech. kontrola	Vypracoval
Ing. Jirák J.	*Ing. Jirák J.*	*Ing. Jan Adamů*	*Radek Dittrich*

CR PROJECT CONSTRUCTIONS&ROADS
CR PROJECT s.r.o., POD BORKEM 319, 293 01 Mladá Boleslav
tel.: +420 326 700 666 GSM GATE: +420 606 602 039
fax: +420 326 700 665 e-mail: info@crproject.cz
URL: http://www.crproject.cz

stavba:

II/275 LUŠTĚNICE PRŮTAH, REKONSTRUKCE - PD

objekt: -

část: C. Situační výkresy

obsah: *SITUAČNÍ VÝKRES - VÝŘEZ SŽ*

HIP:	Radek Dittrich
číslo zakázky:	2019–054
stupeň dokumentace:	DÚR
datum:	05.2020
měřítko: –	formát: 3 x A4
číslo výkresu:	2
výtisk číslo:	

název dig.souboru: Situace_DÚR.dwg

číslo přílohy: 02