


Obslužná lávka  
Měřítko: 1:20

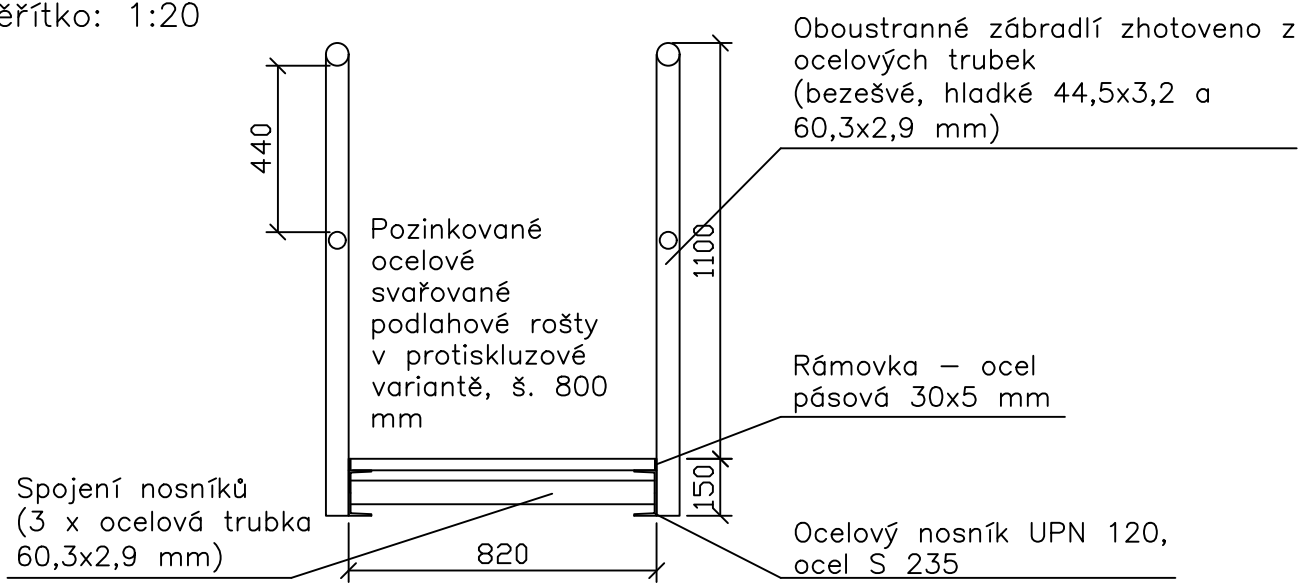

V čele lávky budou v úrovni madla a podélné výztuhy přivařeny oka pro zavěšení řetízků. Řetízky budou pozinkované, délka článku 15–20 mm, připevněné k lávce pomocí karabin.

Lávka bude natřena základním antikorozním nátěrem a následně dvěma vrstvami vrchní barvy, odstín tmavá hnědá.

Lávka bude přišroubována na L profil 100x100 mm přivařený k platli zabudované v tělese požeráku pomocí nerezových šroubů M16.

|   |                      |                                                                                          |                             |
|---|----------------------|------------------------------------------------------------------------------------------|-----------------------------|
| Vypracoval:<br>Ing. Karel Barták                                                                     |                      | Ing. Karel Barták<br>584 01 Ledeč nad Sázavou<br>Tel. 728 978 931<br>info@karelbartak.cz |                             |
| Investor:<br>Obec Vlastějovice, Vlastějovice 75, 285 23 Vlastějovice, IČ: 00236594                   |                      |                                                                                          |                             |
| Kraj:<br>Středočeský                                                                                 | Okres:<br>Kutná Hora |                                                                                          |                             |
| Akce:<br>Stavební úpravy malé vodní nádrže na pozemku p. č. 69/1 v k. ú.<br>Pavlovice u Vlasrtějovic |                      |                                                                                          | Datum: 12/2024              |
|   |                      |                                                                                          | Stupeň PD: detail provedení |
| Obsah:<br>Obslužná lávka                                                                             |                      |                                                                                          | Měřítko: 1:20 (1xA4)        |
|   |                      |                                                                                          | Část: -                     |