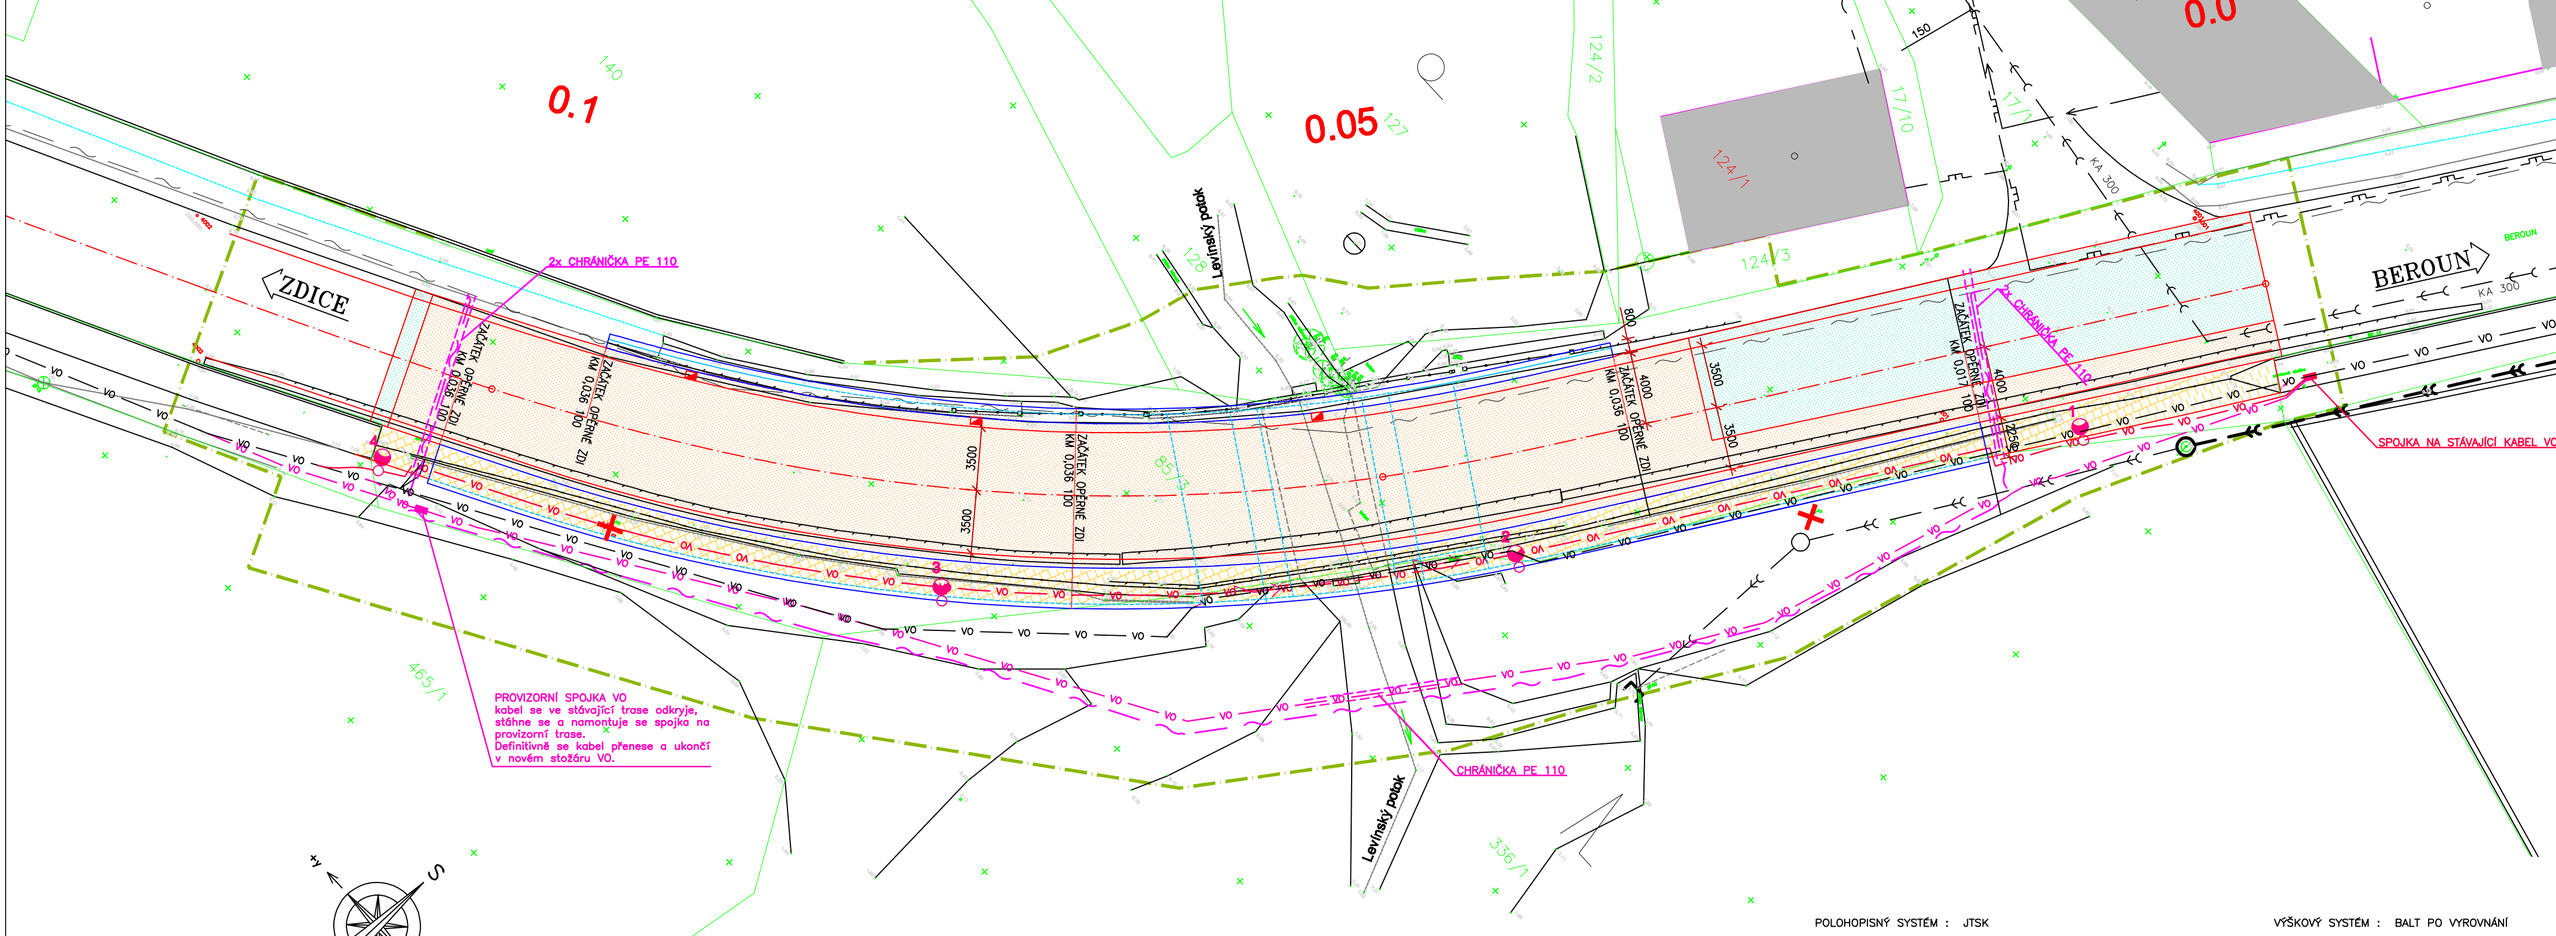

POLOHOPISNÝ SYSTÉM : JTSK

VÝŠKOVÝ SYSTÉM : BALT PO VYROVNÁNÍ

LEGENDA INŽENÝRSKÝCH SÍTÍ:

STÁVAJÍCÍ INŽENÝRSKÉ SÍTĚ

- PLYN STL
- vo — PODZEMNÍ VEDENÍ NN – VO
- KANALIZACE
- NEPROVOZOVANÝ KABEL CETIN A.S.

NOVÉ INŽENÝRSKÉ SÍTĚ

- vo — PODZEMNÍ VEDENÍ – DEFINITIVN PŘELOŽKA VO KABEL VO CYKY 4Bx10 V PE TRUBCE DN 50
- vo — PODZEMNÍ VEDENÍ – PROVIZORNÍ PŘELOŽKA VO
- NÁHRADNÍ TRASA KABELU CETIN A.S. (TRUBKY PE 110)
- ZRUŠENÝ STÁVAJÍCÍ STOŽÁR VO

ATELIÉR PROJEKTOVÁNÍ INŽENÝRSKÝCH STAVEB s.r.o.
OHRADNÍ 24B
PRAHA 4
tel: 241 481 215
e-mail: apis@apis-aro.cz

AKCE: II/605 LEVÍN, MOST EV.Č. 605-034

ZADAVATEL: KSÚS STŘEDOČESKÉHO KRAJE, přísp. org.

HLAVNÍ INŽENÝR PROJEKTU: Ing. Josef JIROTKA

ODP.PROJEKTANT: Jan HASENÖHRL

VYPRACOVAL: Ing. Josef JIROTKA

KONTROLOVAL: Ing. Karel ČÁSLAVSKÝ

ZAK. ČÍSLO: 3198/02

FORMÁTŮ A4: 6

DATUM: ČERVEN 2021

KRAJ: STŘEDOČESKÝ OKRES: BEROUN K.Ú.: LEVÍN

ČÍSLO STAV.OBJ.: SO 401

SITUACE

STUP.PROJ.: PDPS

MĚŘÍTKO: 1 : 250

PŘÍLOHA: C.5.2