
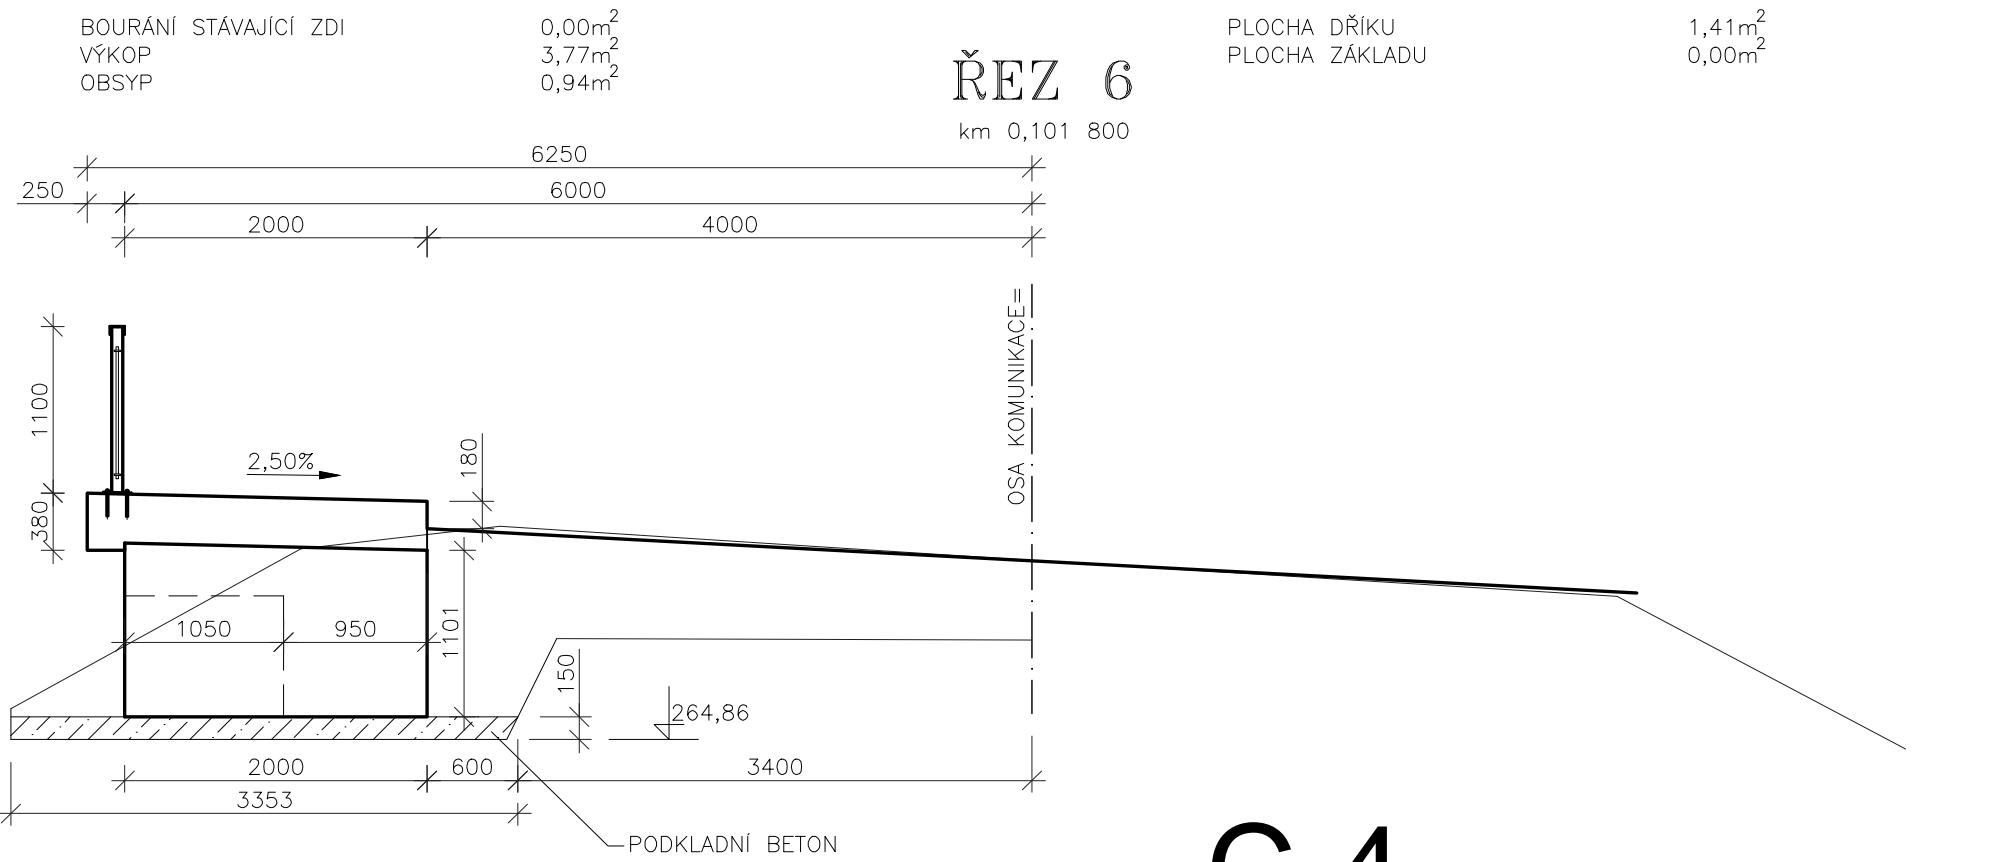
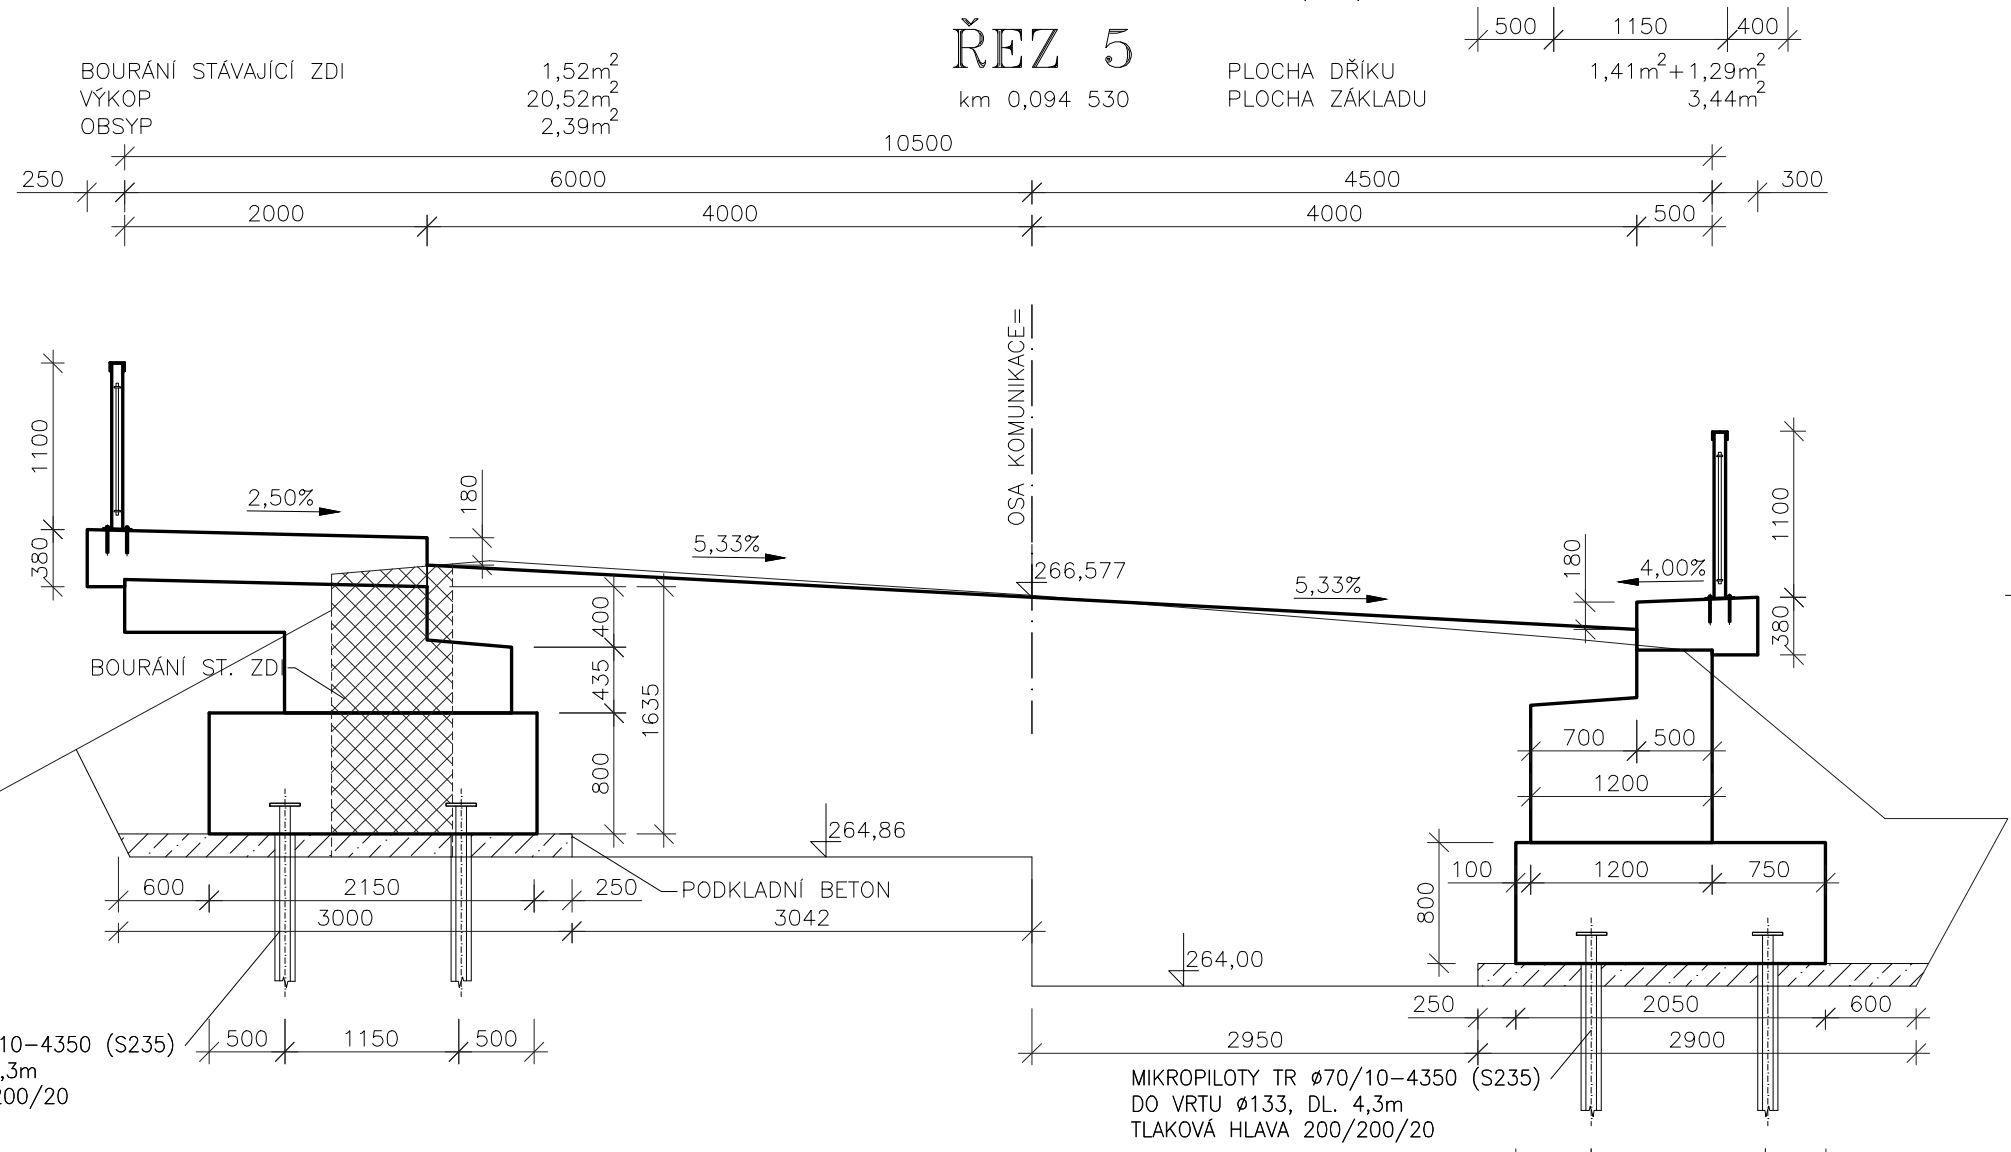
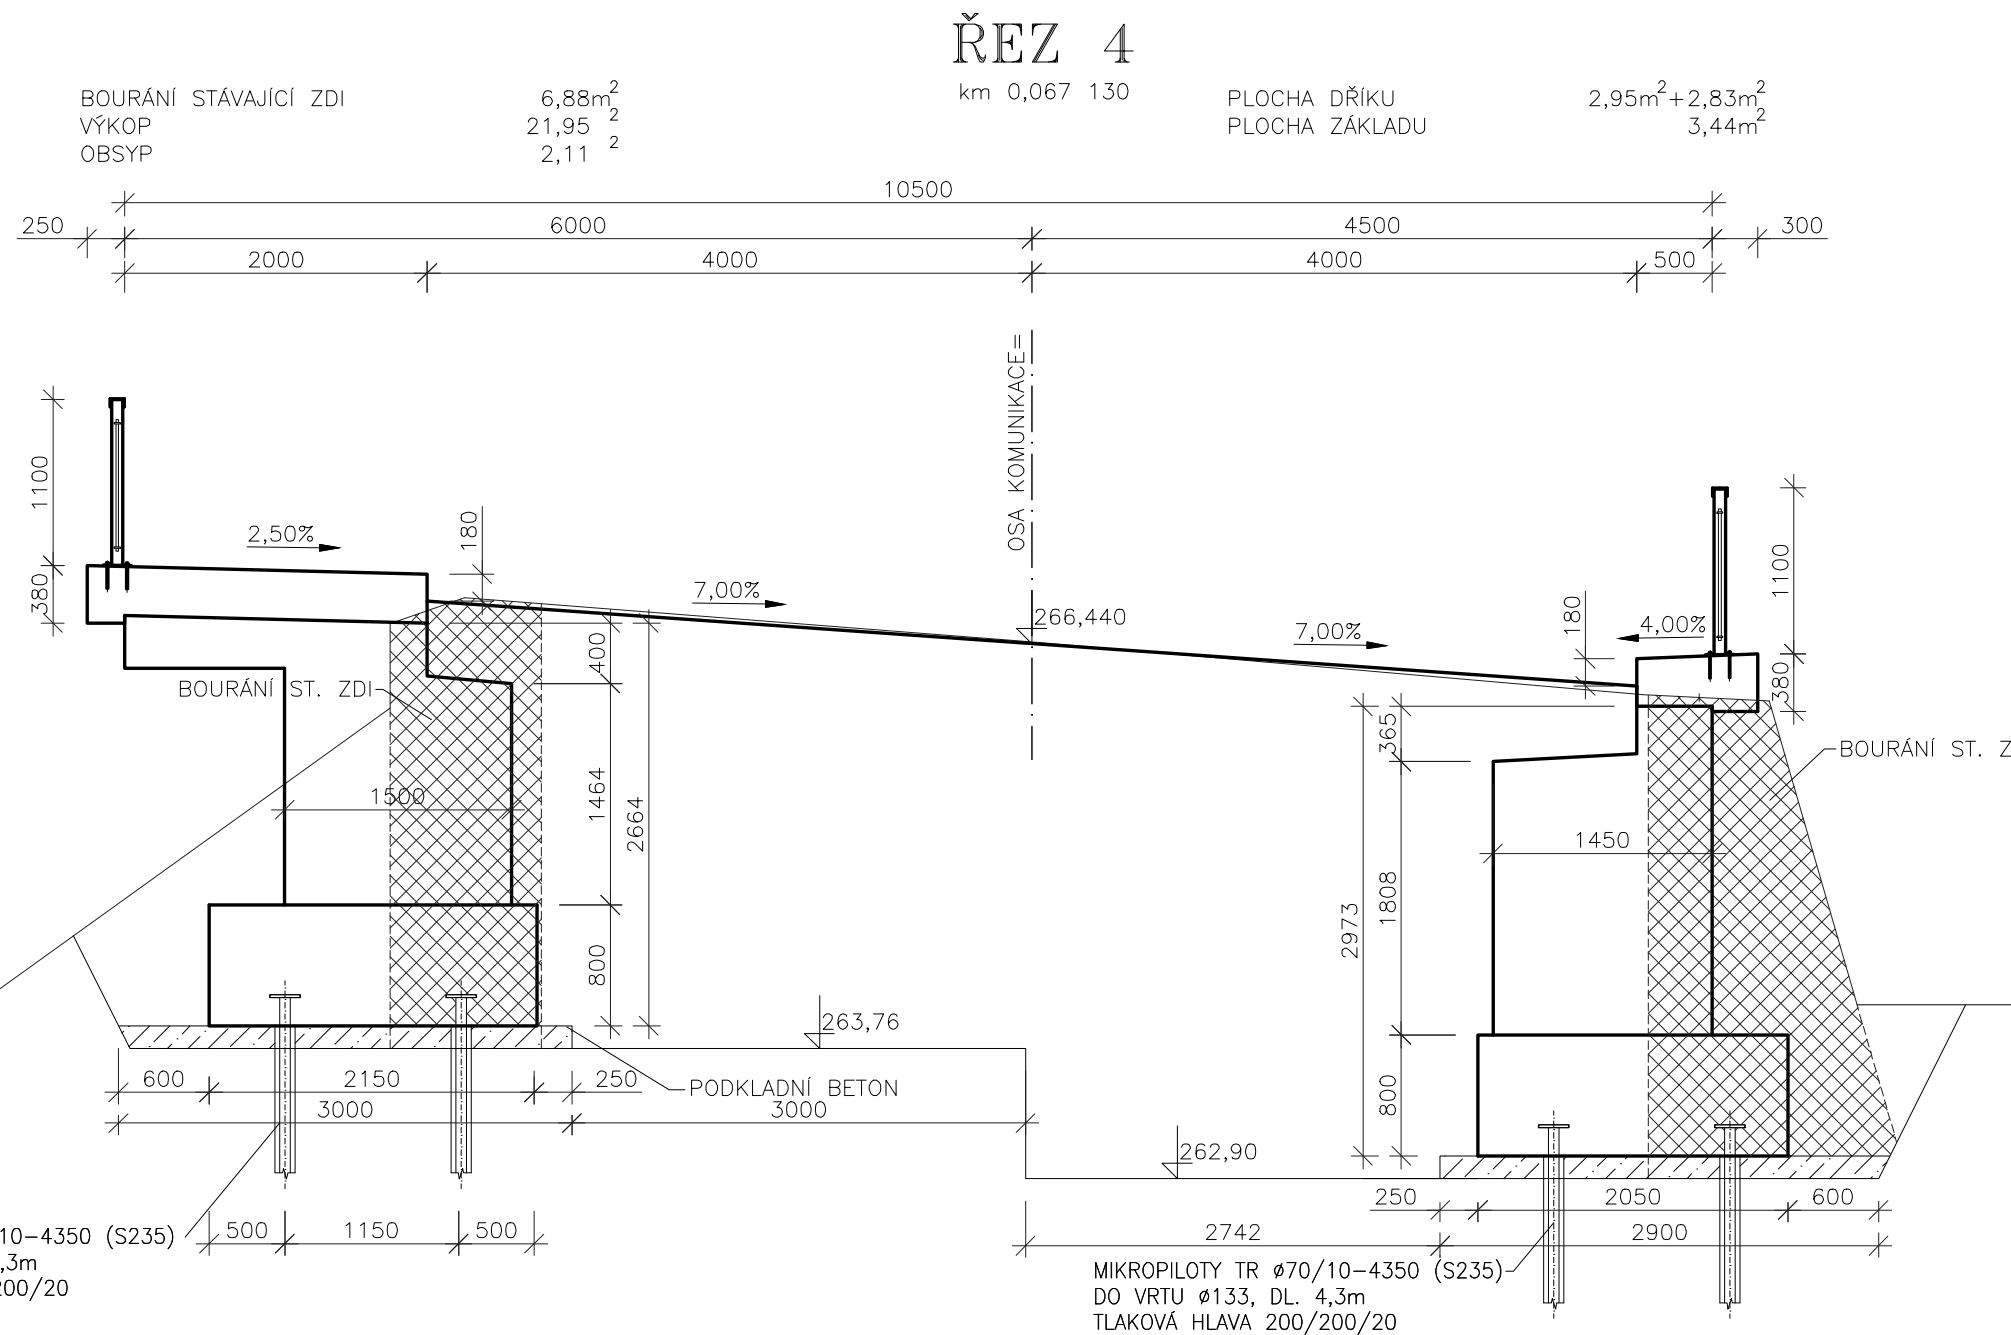
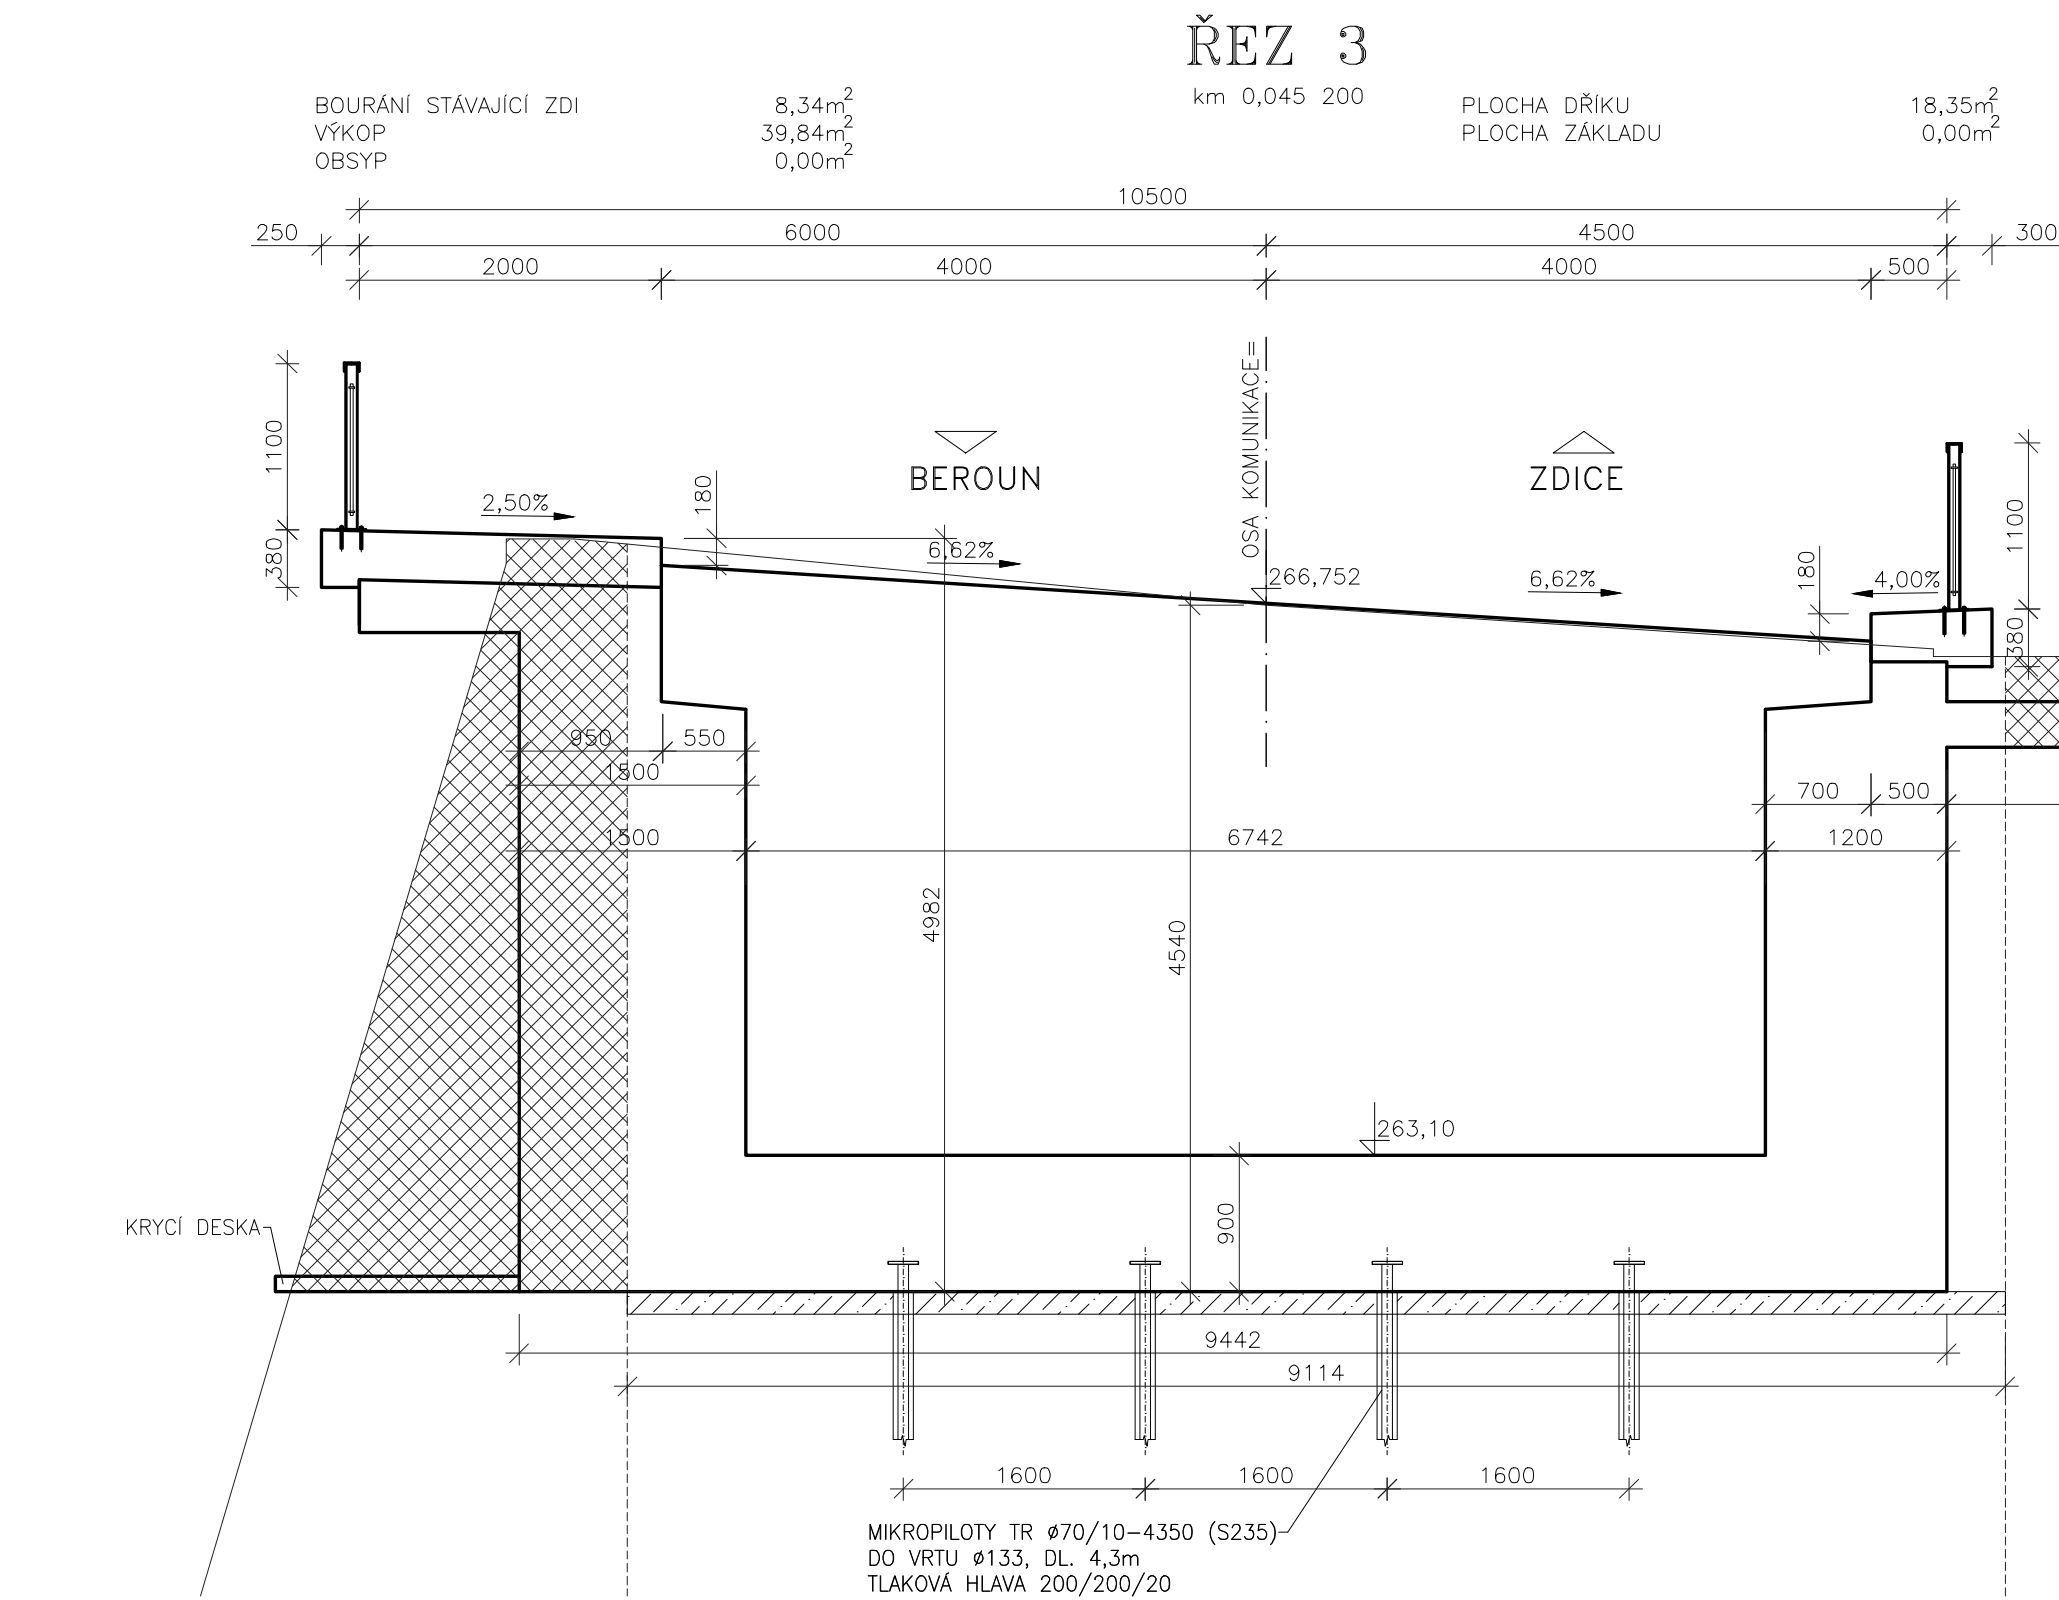
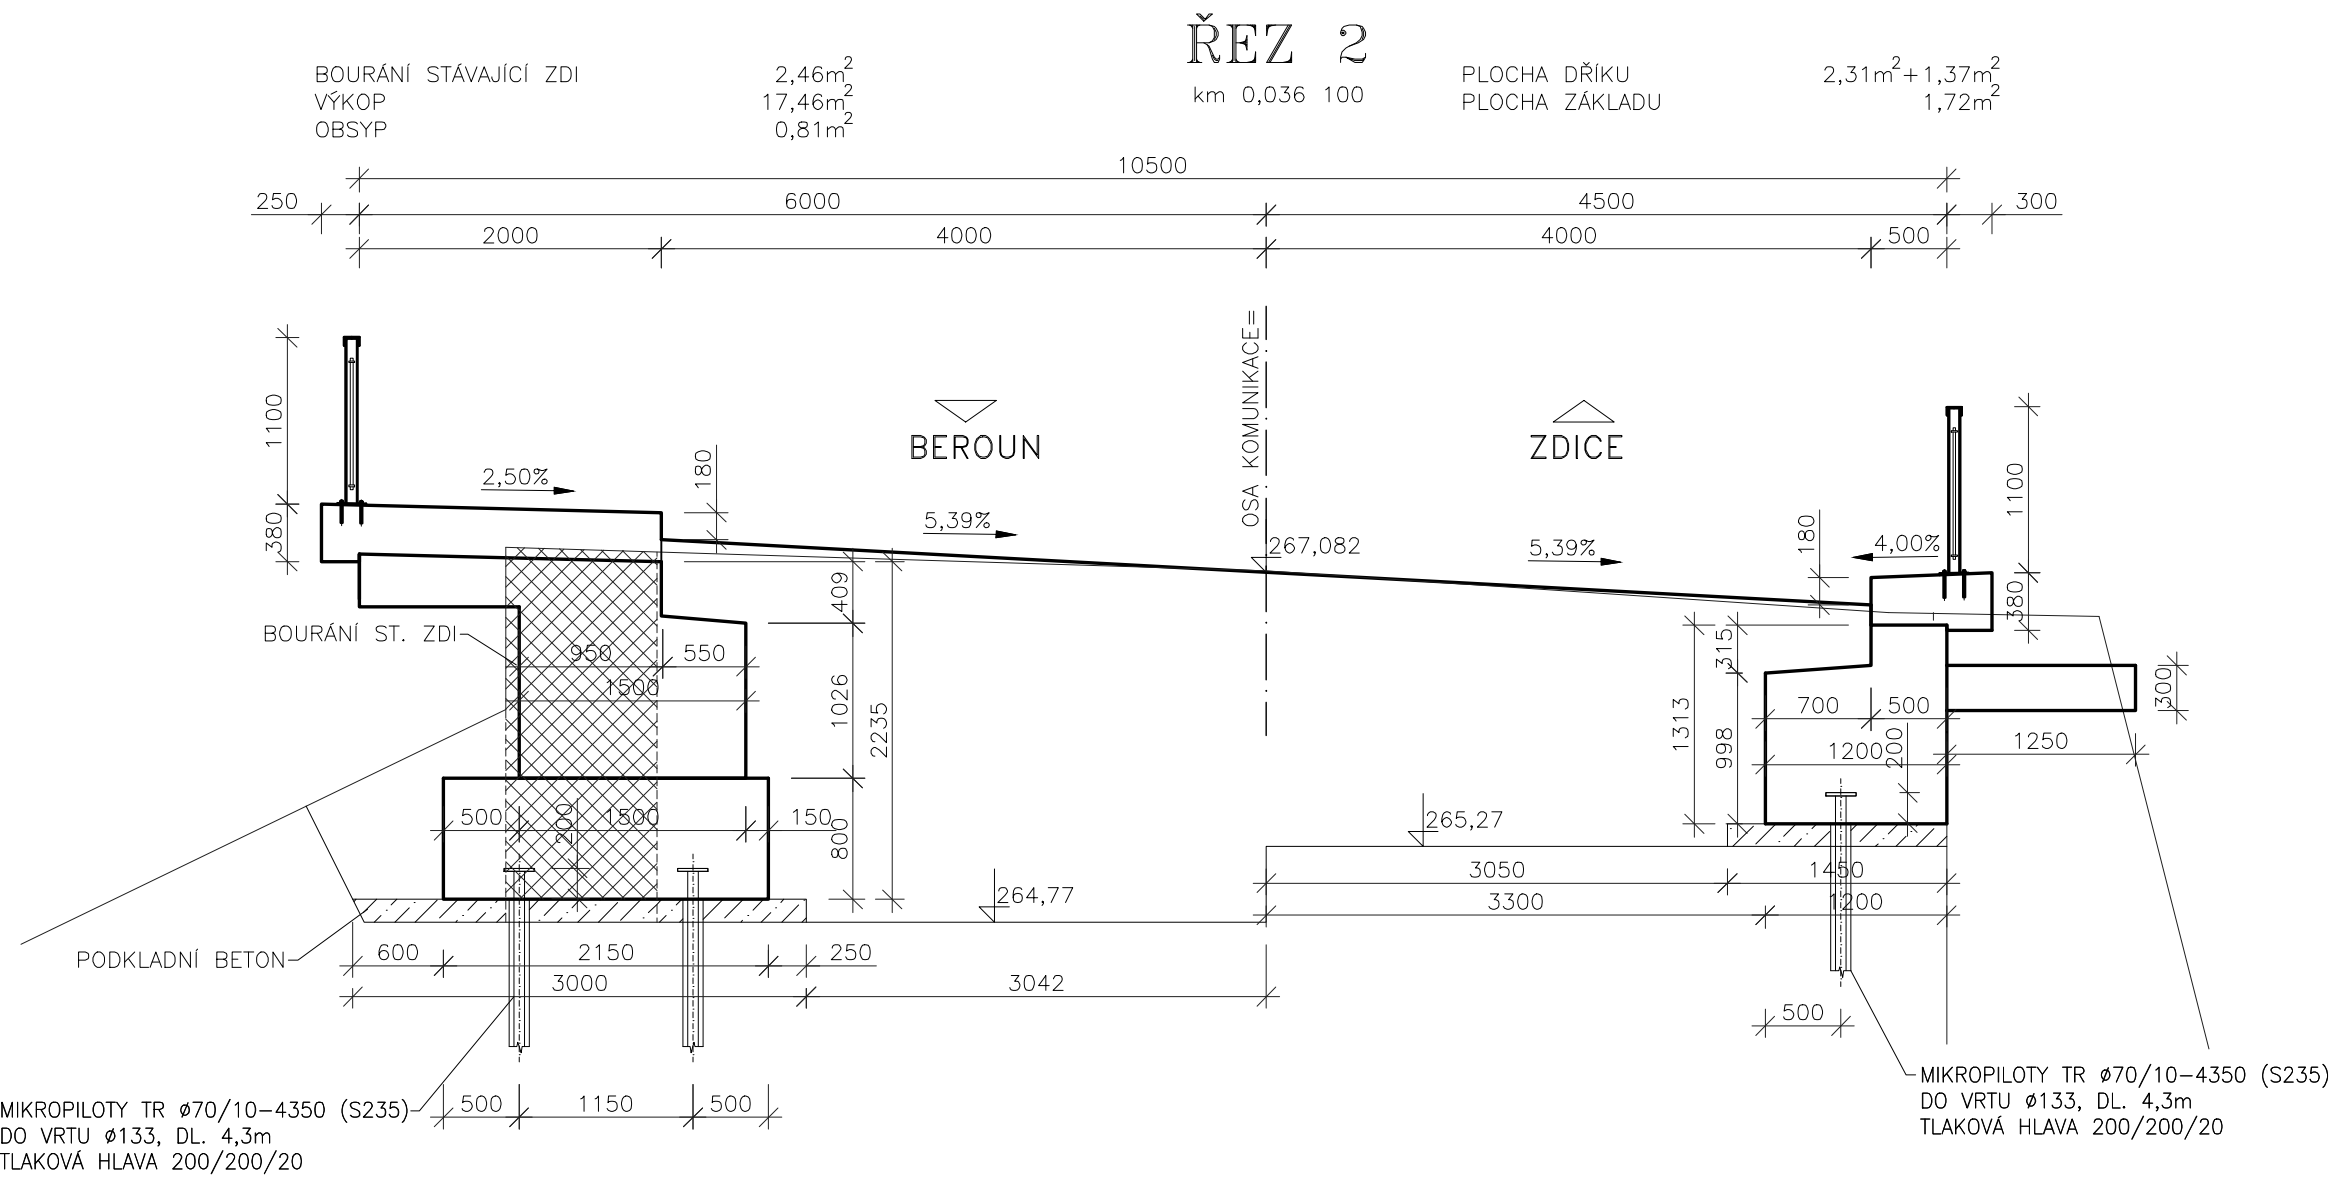


PŘÍČNÉ ŘEZY 1:50

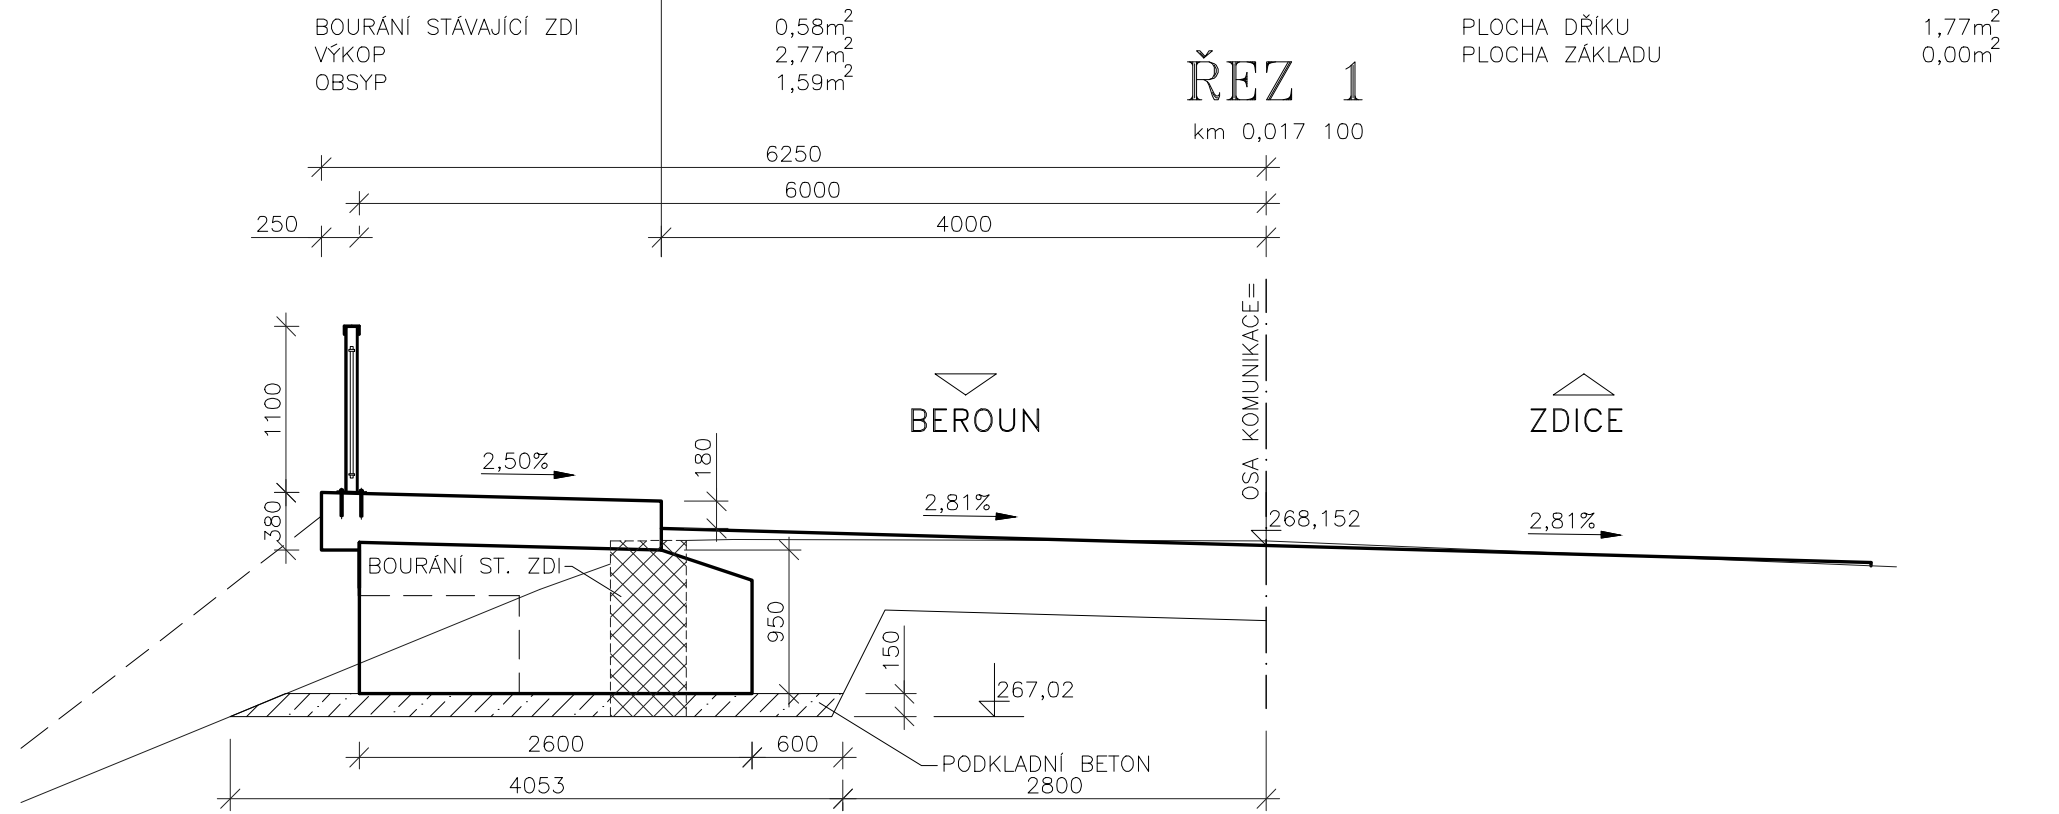

C.4

ATELIÉR PROJEKTOVÁNÍ INŽENÝRSKÝCH STAVEB s.r.o.					
AKCE:			OHRADNÍ 24B PRAHA 4		
II/605 LEVÍN, MOST EV. . 605-034			tel: 241 481 215 e-mail: apis@apis-sro.eu		
ZADAVATEL:	HLAVNÍ INŽENÝR PROJEKTU: Ing. Josef JIROTKA		ZAK. ÍSLO:	3198/02	
ODP.PROJEKTANT:	Ing. Jan TUREK	VYPRACOVAL:	Ing. Jan TUREK	KONTROLOVAL:	Ing. Tomáš KAPLAN
KSOS STŘEDOČESKÉHO KRAJE, příspěv. org.				FORMÁT A4:	6
KRAJ: ST EDO ESKÝ	OKRES: BEROUN		K.Ú.: LEVÍN	DATUM:	ČERVEN 2021
STAV. OBJEKT	MOST P ĚŠ LEVÍNSKÝ POTOK		STUP.PROJ.	P Í LOHA:	
SO 201	P Í N Ě EZY		PDPS	C.4.6	