



M 1:50


Zábrad. zídka	Odr. chod.	jízdní pruh vč. vod. proužku + rozšíření	jízdní pruh vč. vod. proužku + rozšíření	Chodník	Zábrad. zídka
---------------	------------	--	--	---------	---------------

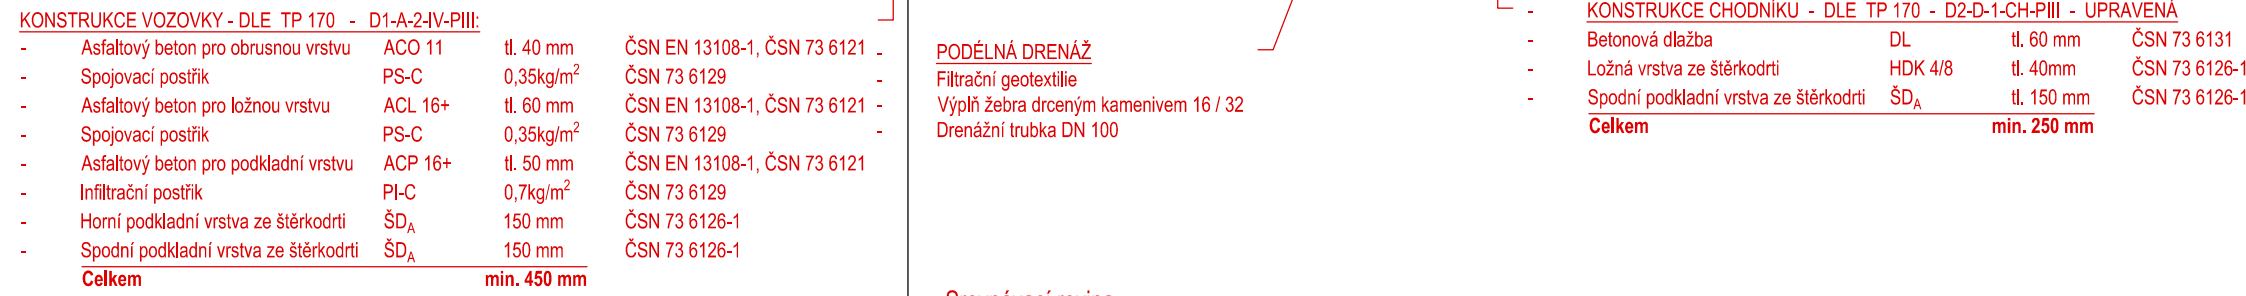


NK	jízdní pruh	jízdní pruh	NK
----	-------------	-------------	----

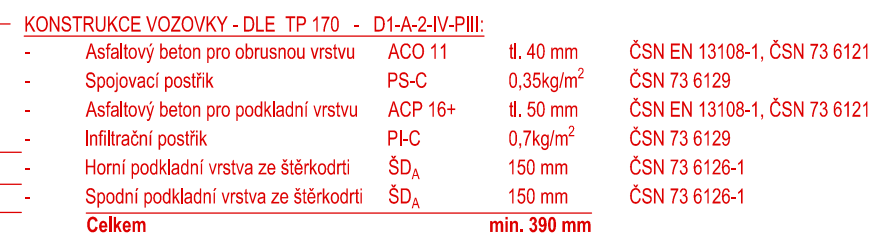

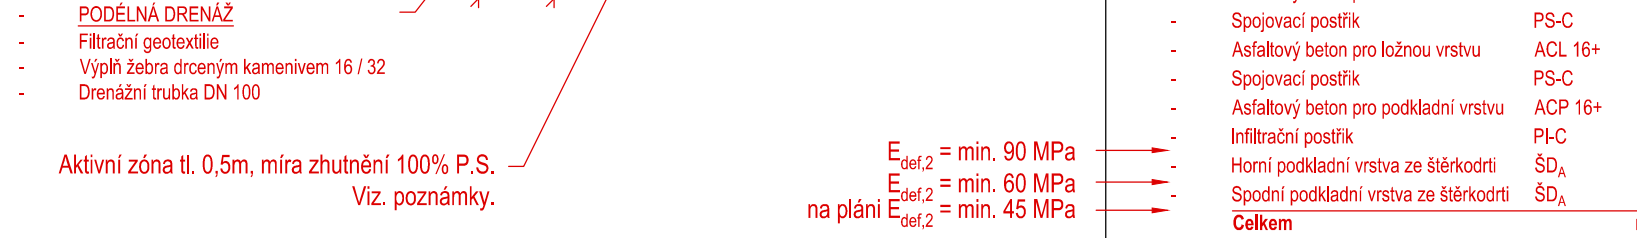

Nezp. krajnice	jízdní pruh vč. vod. proužku	jízdní pruh vč. vod. proužku	Nezp. kraj.
----------------	------------------------------	------------------------------	-------------

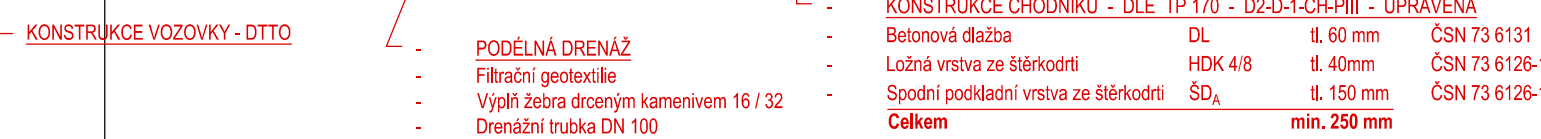

Nezp. kraj.	jízdní pruh vč. vod. proužku	jízdní pruh vč. vod. proužku	Chodník
-------------	------------------------------	------------------------------	---------



SOUŘADNICOVÝ SYSTÉM S-JTSK, VÝŠKOVÝ SYSTÉM Bpvr

OBJEDNATEL:		KRAJSKÁ SPRÁVA A ÚDRŽBA SILNIC STŘEDOČESKÉHO KRAJE, P.O.		ZHOTOVITEL:		AFRY CZ s.r.o.	
		ZBOROVSKÁ 81/11 150 21 PRAHA 5 - SMÍCHOV		 AFRY		MAGISTRŮ 1275/13 140 00 PRAHA 4 tel.: +420 277 005 500 www.afry.cz	
HLAVNÍ INŽENÝR PROJEKTU:		ZODPOVĚDNÝ PROJEKTANT:		VYPRACOVAL:		KONTROLOVAL:	
Ing. NIKOLAS DOMÍN		Ing. JAN VANĚK		Bc. Jiří VAJSÉJTL		Ing. JAN VANĚK	
NÁZEV PROJEKTU:							
III/12144 STŘEZIMÍŘ, MOST EV.Č. 12144-3_PD							
ČÁST:		SO 100 - OBJEKTY POZEMNÍCH KOMUNIKACÍ					
PŘÍLOHA:		VZOROVÉ P Í N Ě Z Y					
KRAJ:	ST EDO ESKÝ KRAJ	ČÁST:		PŘÍLOHA Č.:		ČÍSLO PARE:	
DATUM:	09/2024	D1.1		6			
STUPEŇ:	PDPS						
MĚŘÍTKO:	1:50						
Č. ZAKÁZKY:	2019/0002						