


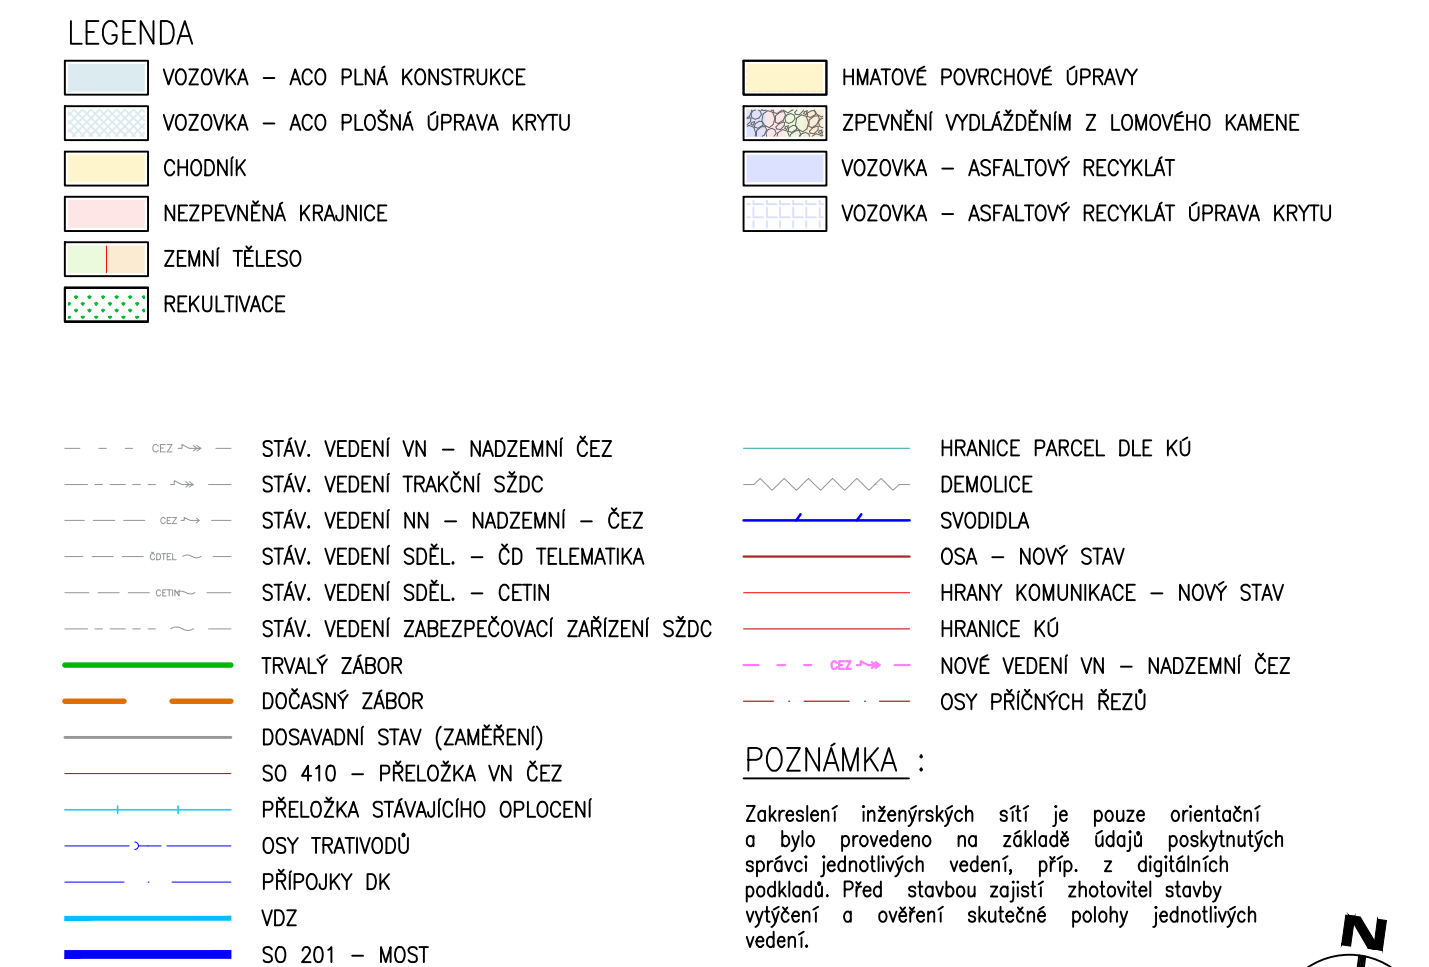






M-1:500

M-1:500



	DOSAVADNÍ STAV (ZAMĚŘENÍ)	POZNÁMKA :	
	SO 410 – PŘELOŽKA VN ČEZ		
	PŘELOŽKA STAVAJÍCÍHO OPLOCENÍ		
	OSY TRATIVODŮ		
	PŘÍPOJKY DK		
	VDZ		
	SO 201 – MOST		

SOUŘADNICOVÝ SYSTÉM S-JTSK, VÝŠKOVÝ SYSTÉM BpV

OBJEDNATEL:		KRAJSKÁ SPRÁVA A ÚDRŽBA SILNIC STŘEDOČESKÉHO KRAJE, P.O. ZBOROVSKÁ 81/11 150 21 PRAHA 5 - SMÍCHOV		ZHOTOVITEL:		 AFRY AFRY CZ s.r.o. MAGISTRŮ 1275/13 140 00 PRAHA 4 tel.: +420 277 005 500 www.afry.cz	
HLAVNÍ INŽENÝR PROJEKTU:		ZODPOVĚDNÝ PROJEKTANT:		VYPRACOVAL:		Kontroloval:	
Ing. NIKOLAS DOMÍN		Ing. JAN VANĚK		Bc. Jiří VAJSEJTL		Ing. JAN VANĚK	
NÁZEV PROJEKTU:							
III/12144 STŘEZIMÍŘ, MOST EV.Č. 12144-3_PD							
ČÁST:		SO 100 - OBJEKTY POZEMNÍCH KOMUNIKACÍ					
PŘÍLOHA:		SITUACE - 1. ETAPA (SO 120a)					
KRAJ:		ST. EDO. ESKÝ KRAJ		ČÁST:		PŘÍLOHA Č.:	
DATUM:		09/2024		D1.1		2	
STUPEŇ:		PDPS					
MĚŘÍTKO:		1:500					
Č. ZAKÁZKY:		2019/0002					
						ČÍSLO PARE:	