


POHLEDY

POHLED ZLEVA

M 1 : 100

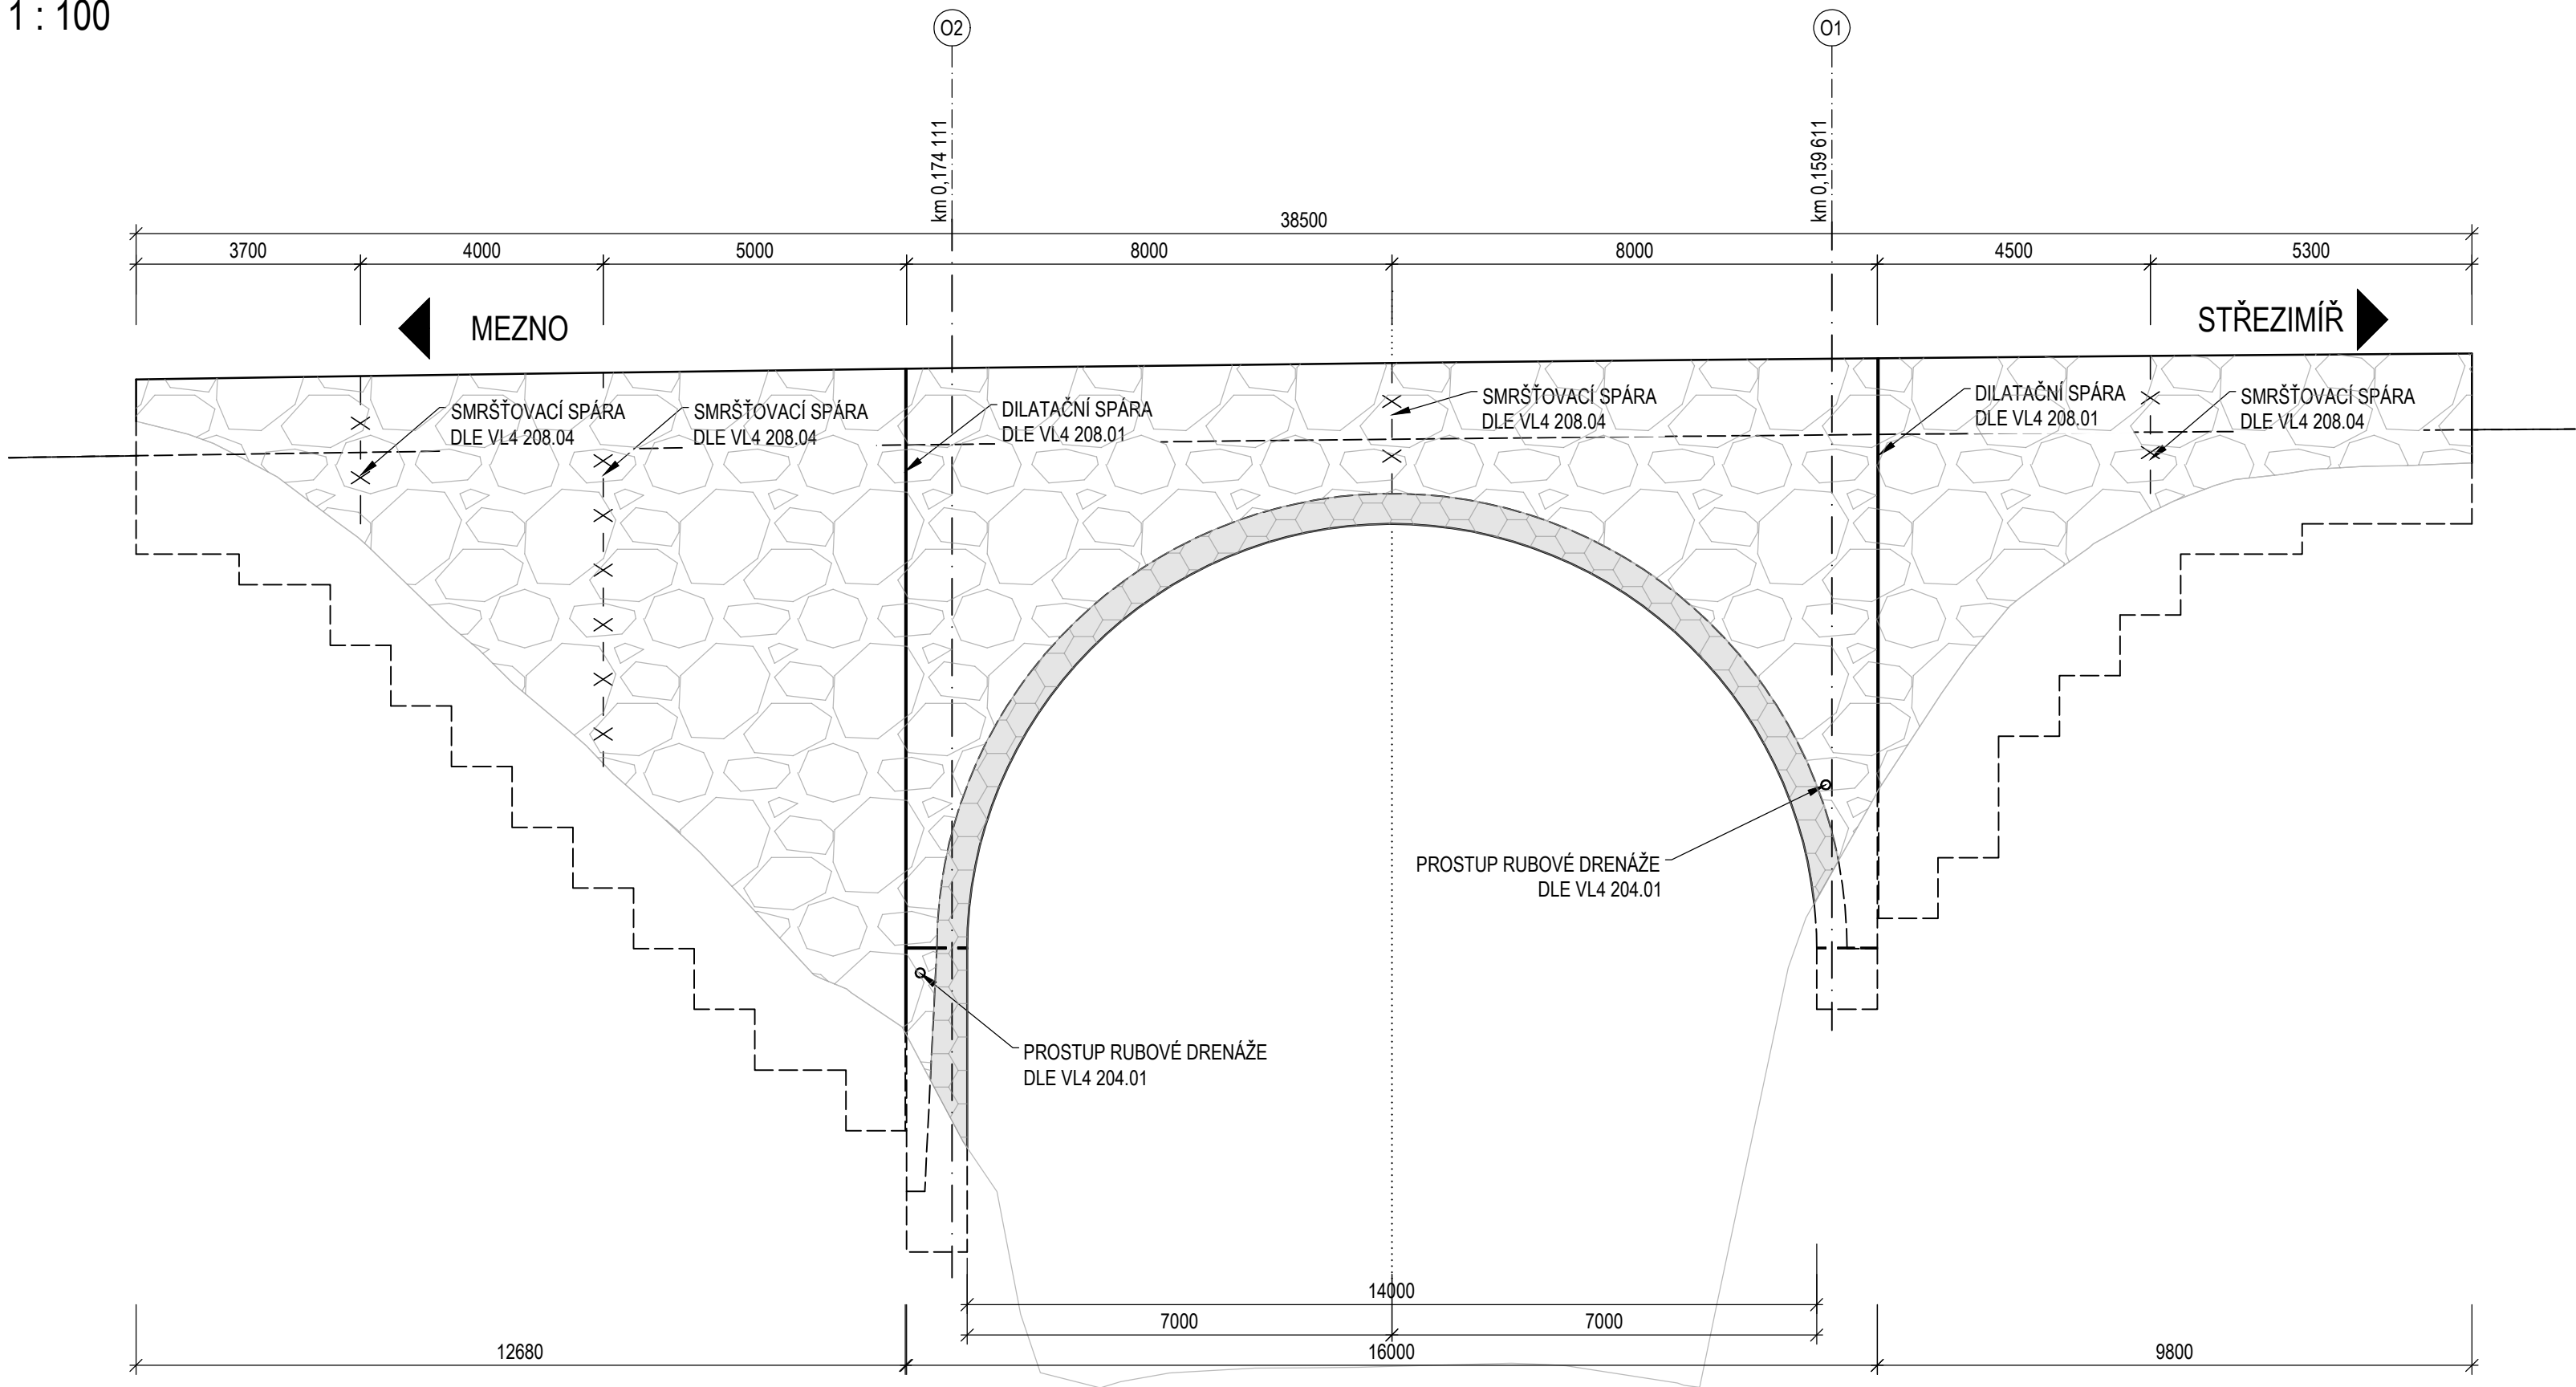


POZNÁMKY

- DO BEDNĚNÍ VNĚJŠÍCH POHLEDOVÝCH PLOCH POPRSNÍCH ZDÍ, KŘÍDEL A KLENBY BUDE VLOŽENA MATRICE S IMITACÍ VZHLEDU KAMENE.
- POPRSNÍ ZDI BUDOU MÍT IMITACI KAMENE PŘÍPOMÍNÁJÍCÍ KYKLOPSKÉ ZDIVO.
- PODHLÉD A NÁROŽÍ KLENBY BUDE IMITACÍ PŘÍPOMÍNAT KVÁDROVÉ ZDIVO.
- BAREVNÉ ŘEŠENÍ "PATINA" BUDE ŘEŠENO PIGMENTACÍ PŘÍDANOU DO BETONU.
- PŘED BETONÁŽÍ BUDOU PROVEDENY ZKŮŠEBNÍ BETONÁŽE VZORKŮ, KDE BUDE BAREVNÉ A RELIÉFNÍ ŘEŠENÍ SCHVÁLENO ZÁSTUPCE INVESTORA A OBCE STŘEZIMÍŘ.

POHLED ZPRAVA

M 1 : 100

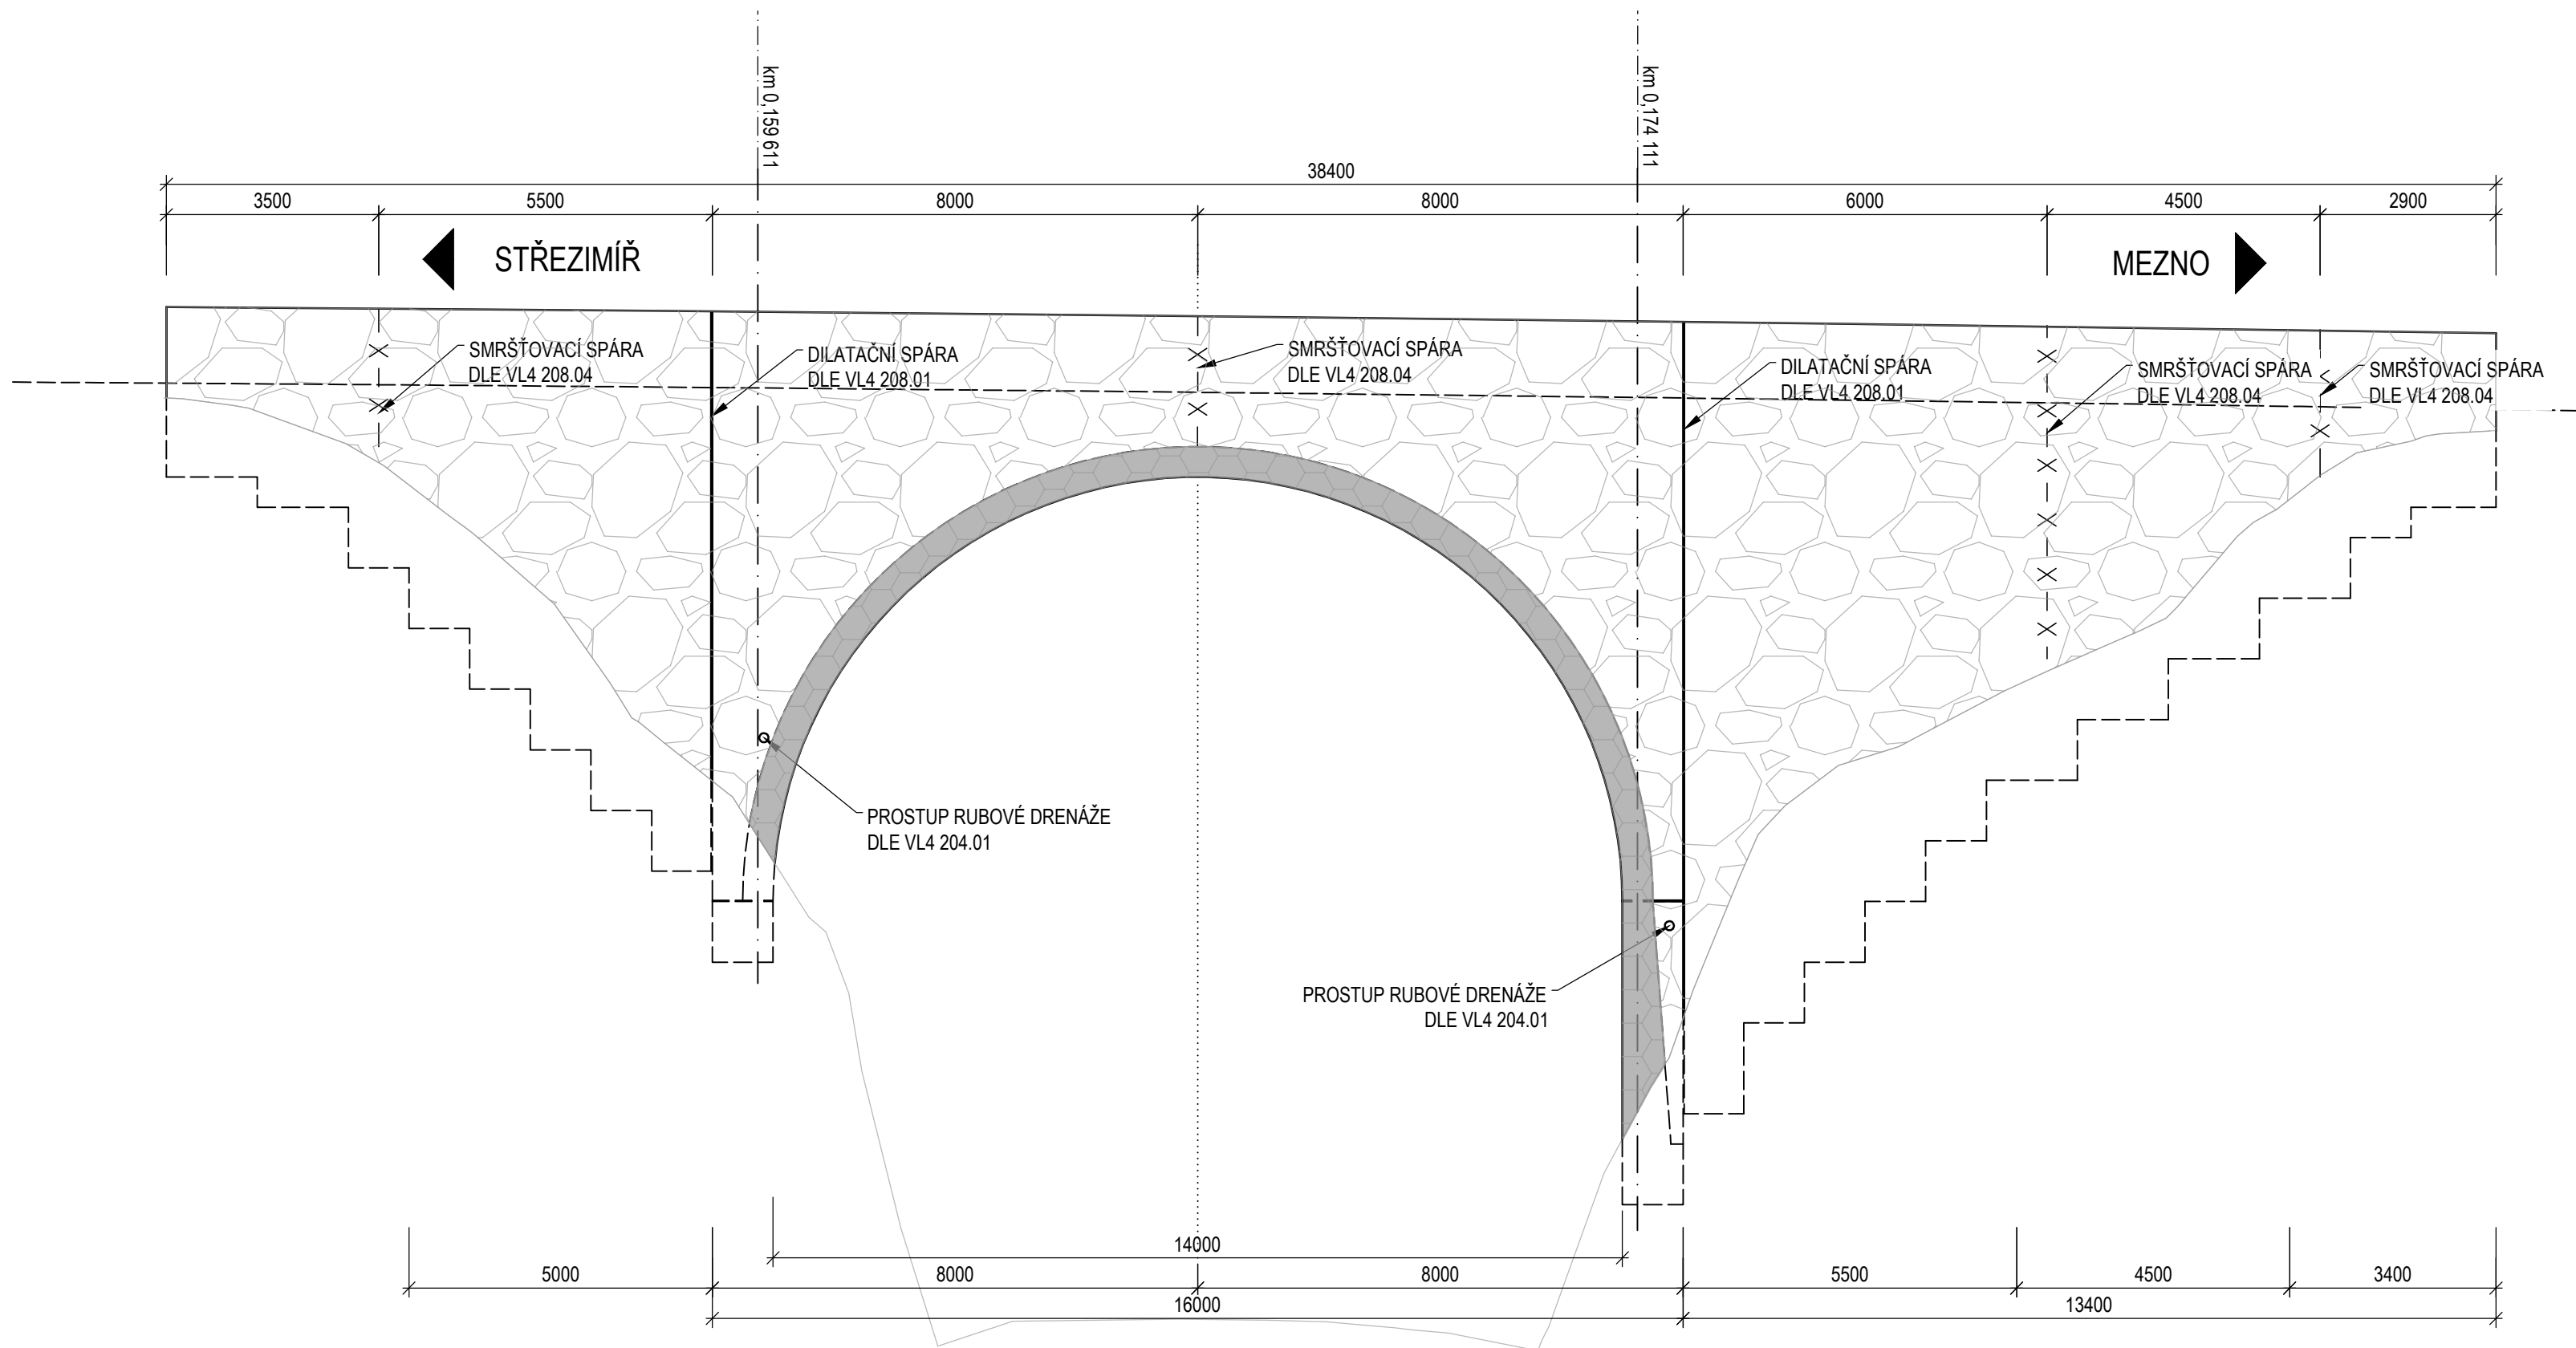

| | | | |
|--|--|---|-------------------------------------|
| SOUŘADNICOVÝ SYSTÉM S-JTSK, VÍŠKOVÝ SYSTÉM BpV | | | |
| OBJEDNATEL:  KRAJSKÁ SPRÁVA A ÚDRŽBA SILNIC STŘEDOČESKÉHO KRAJE, P.O. ZBOROVSKÁ 81/11 150 21 PRAHA 5 - SMÍCHOV | | ZHOTOVITEL:  AFRY CZ s.r.o. MAGISTRŮ 1275/13 140 00 PRAHA 4 tel.: +420 277 005 500 www.afry.cz | |
| HLAVNÍ INŽENÝR PROJEKTU: Ing. NIKOLAS DOMÍN | ZODPOVĚDNÝ PROJEKTANT: Ing. NIKOLAS DOMÍN | VYPRACOVAL: Ing. NIKOLAS DOMÍN | KONTROLOVAL: Ing. HANA KLIMEŠOVÁ |
| NÁZEV PROJEKTU: III/12144 STŘEZIMÍŘ, MOST EV.Č. 12144-3_PD | | | |
| ČÁST: | MOSTNÍ OBJEKTY A ZDI | | |
| STAVEBNÍ OBJEKT: | SO 201 - MOST EV. Č. 12144-3 | | |
| PŘÍLOHA: | POHLEDY | | |
| KRAJ: | STŘEDOČESKÝ KRAJ | ČÁST: | D1.2 6 |
| DATUM: | 09/2024 | PŘÍLOHA Č.: | |
| STUPEŇ: | PDPS | ČÍSLO PARE: | |
| MĚŘÍTKO: | 1:100 | | |
| Č. ZAKÁZKY: | 2019/0002 | | |