


VÝKRES VÝKOPŮ A ZALOŽENÍ

ŘEZ PRAVÝM KŘÍDLEM

M 1 : 100

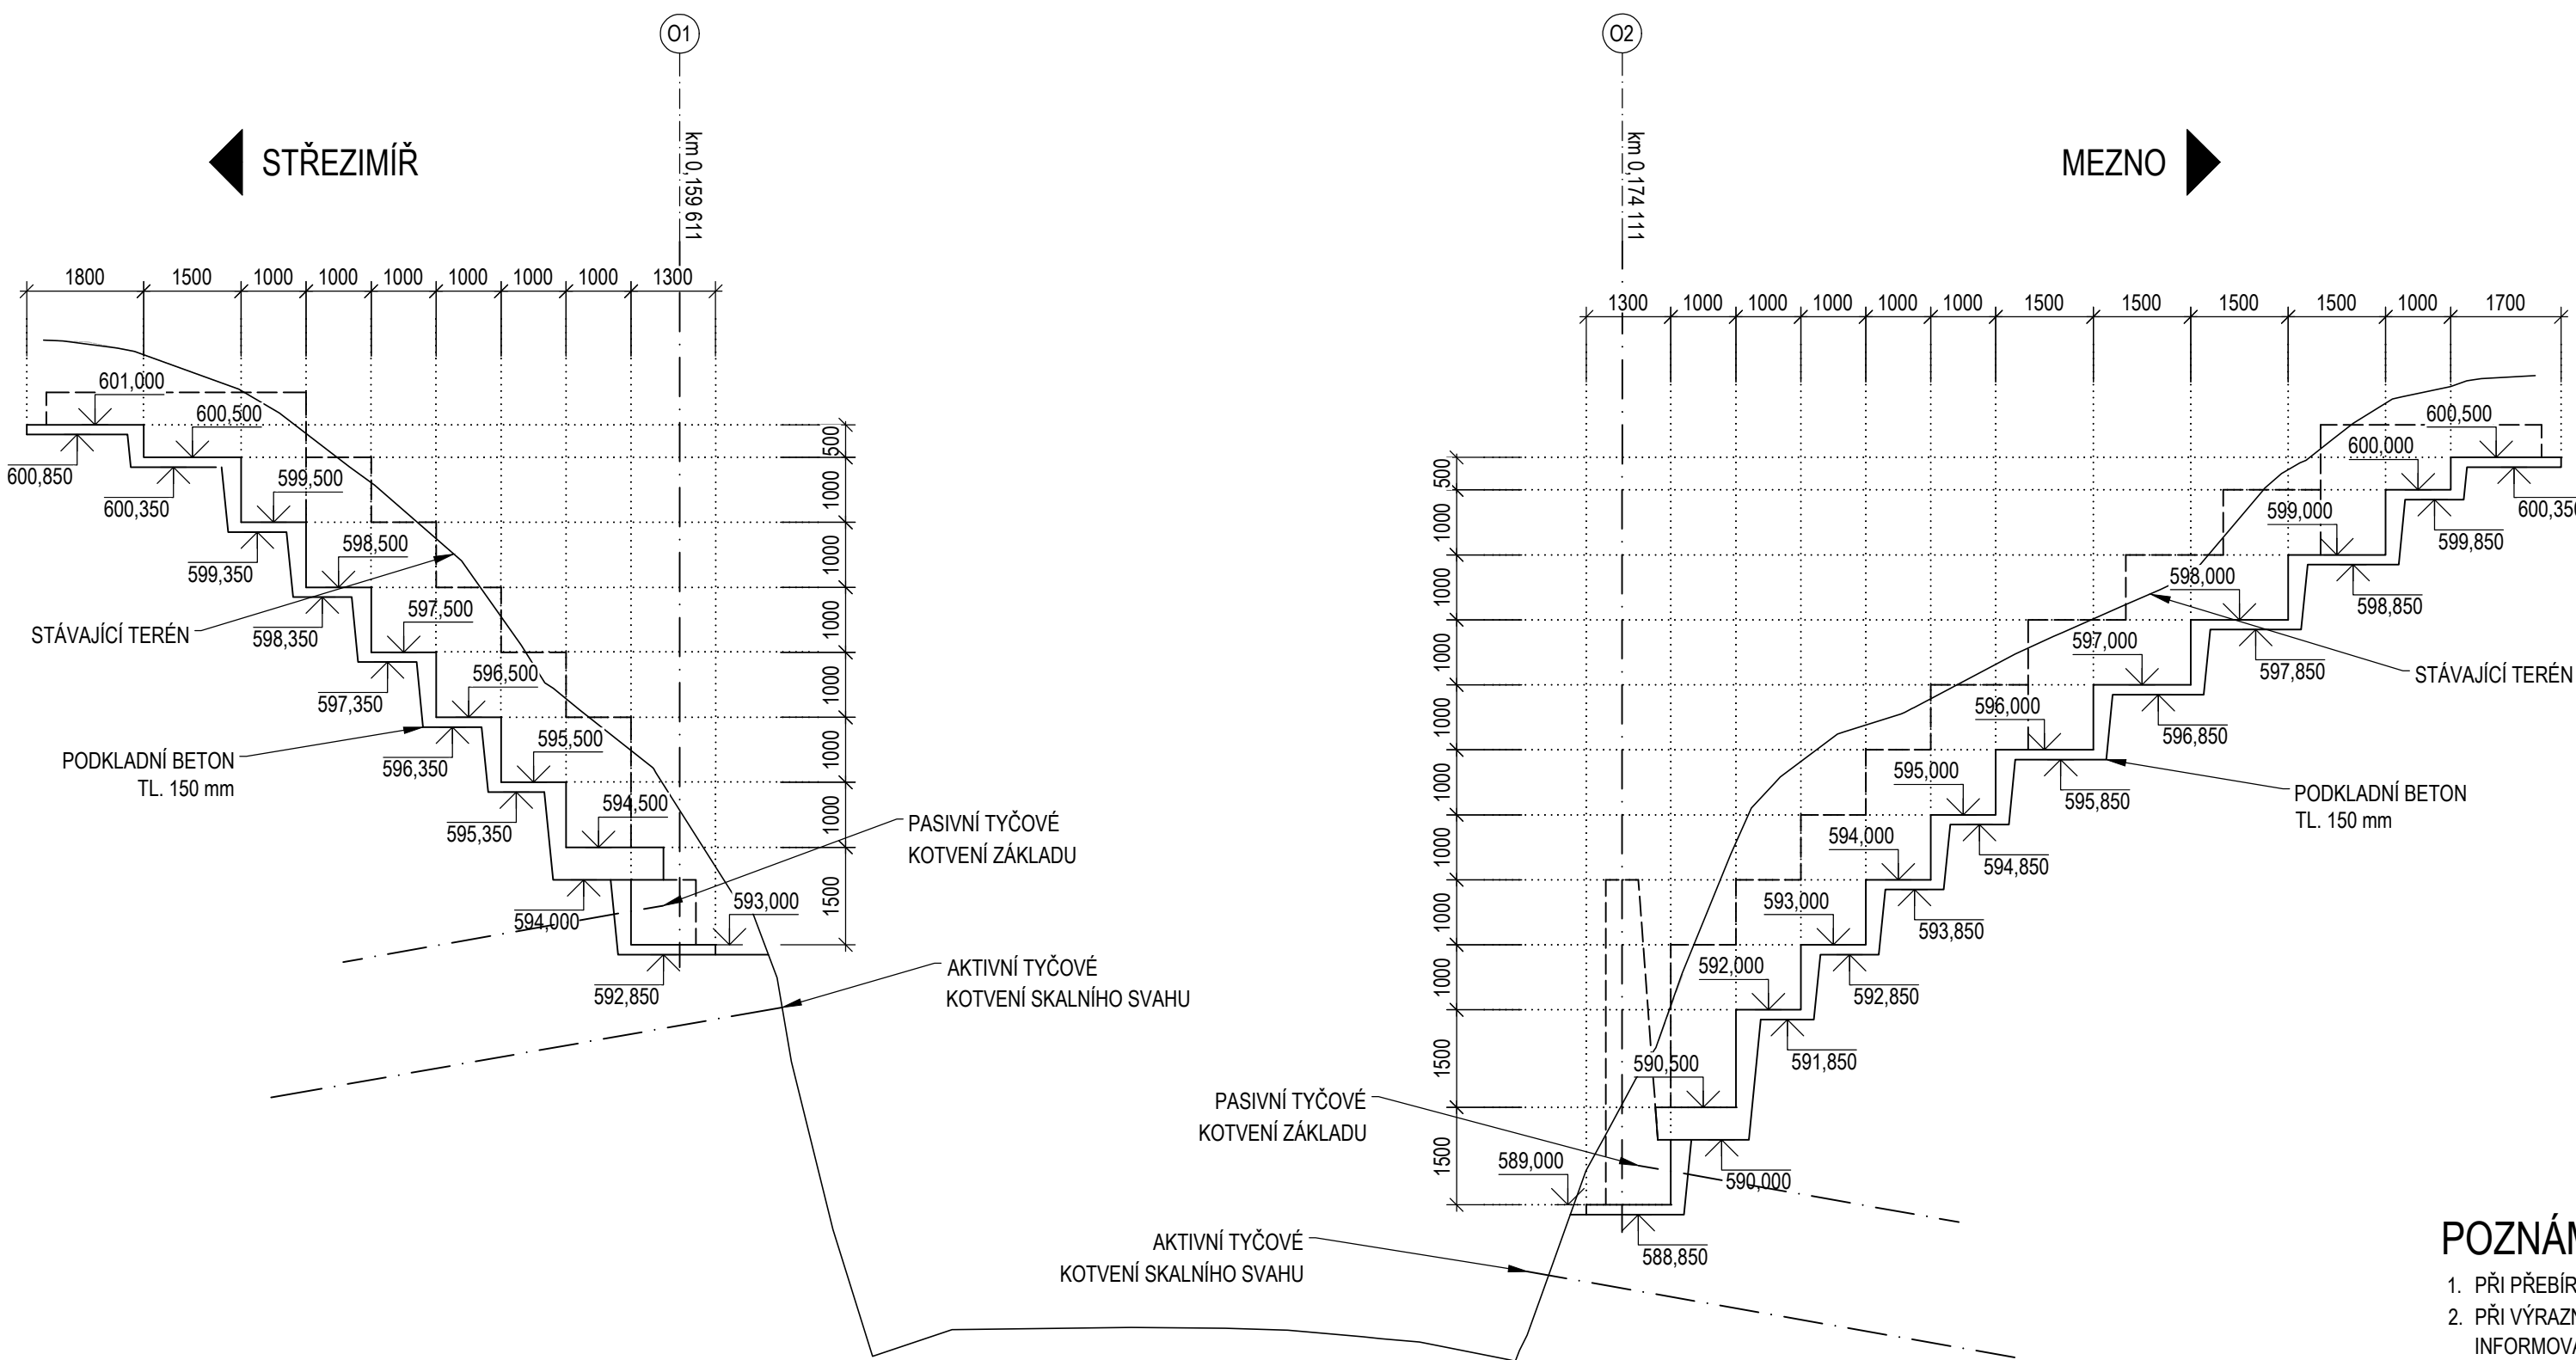


POZNÁMKY:

- PŘI PŘEBÍRÁNÍ ZÁKLADOVÉ SPÁRY JE NUTNÁ ÚČAST GEOLOGA.
- PŘI VÝRAZNÉ ODLIŠNOSTI GEOTECHNICKÝCH PODMÍNEK OPROTI OČEKÁVANÝM PODMÍNKÁM JE NUTNÉ PŘERUŠIT PRÁCE A INFORMOVAT PROJEKTANTA.

ŘEZ LEVÝM KŘÍDLEM

M 1 : 100

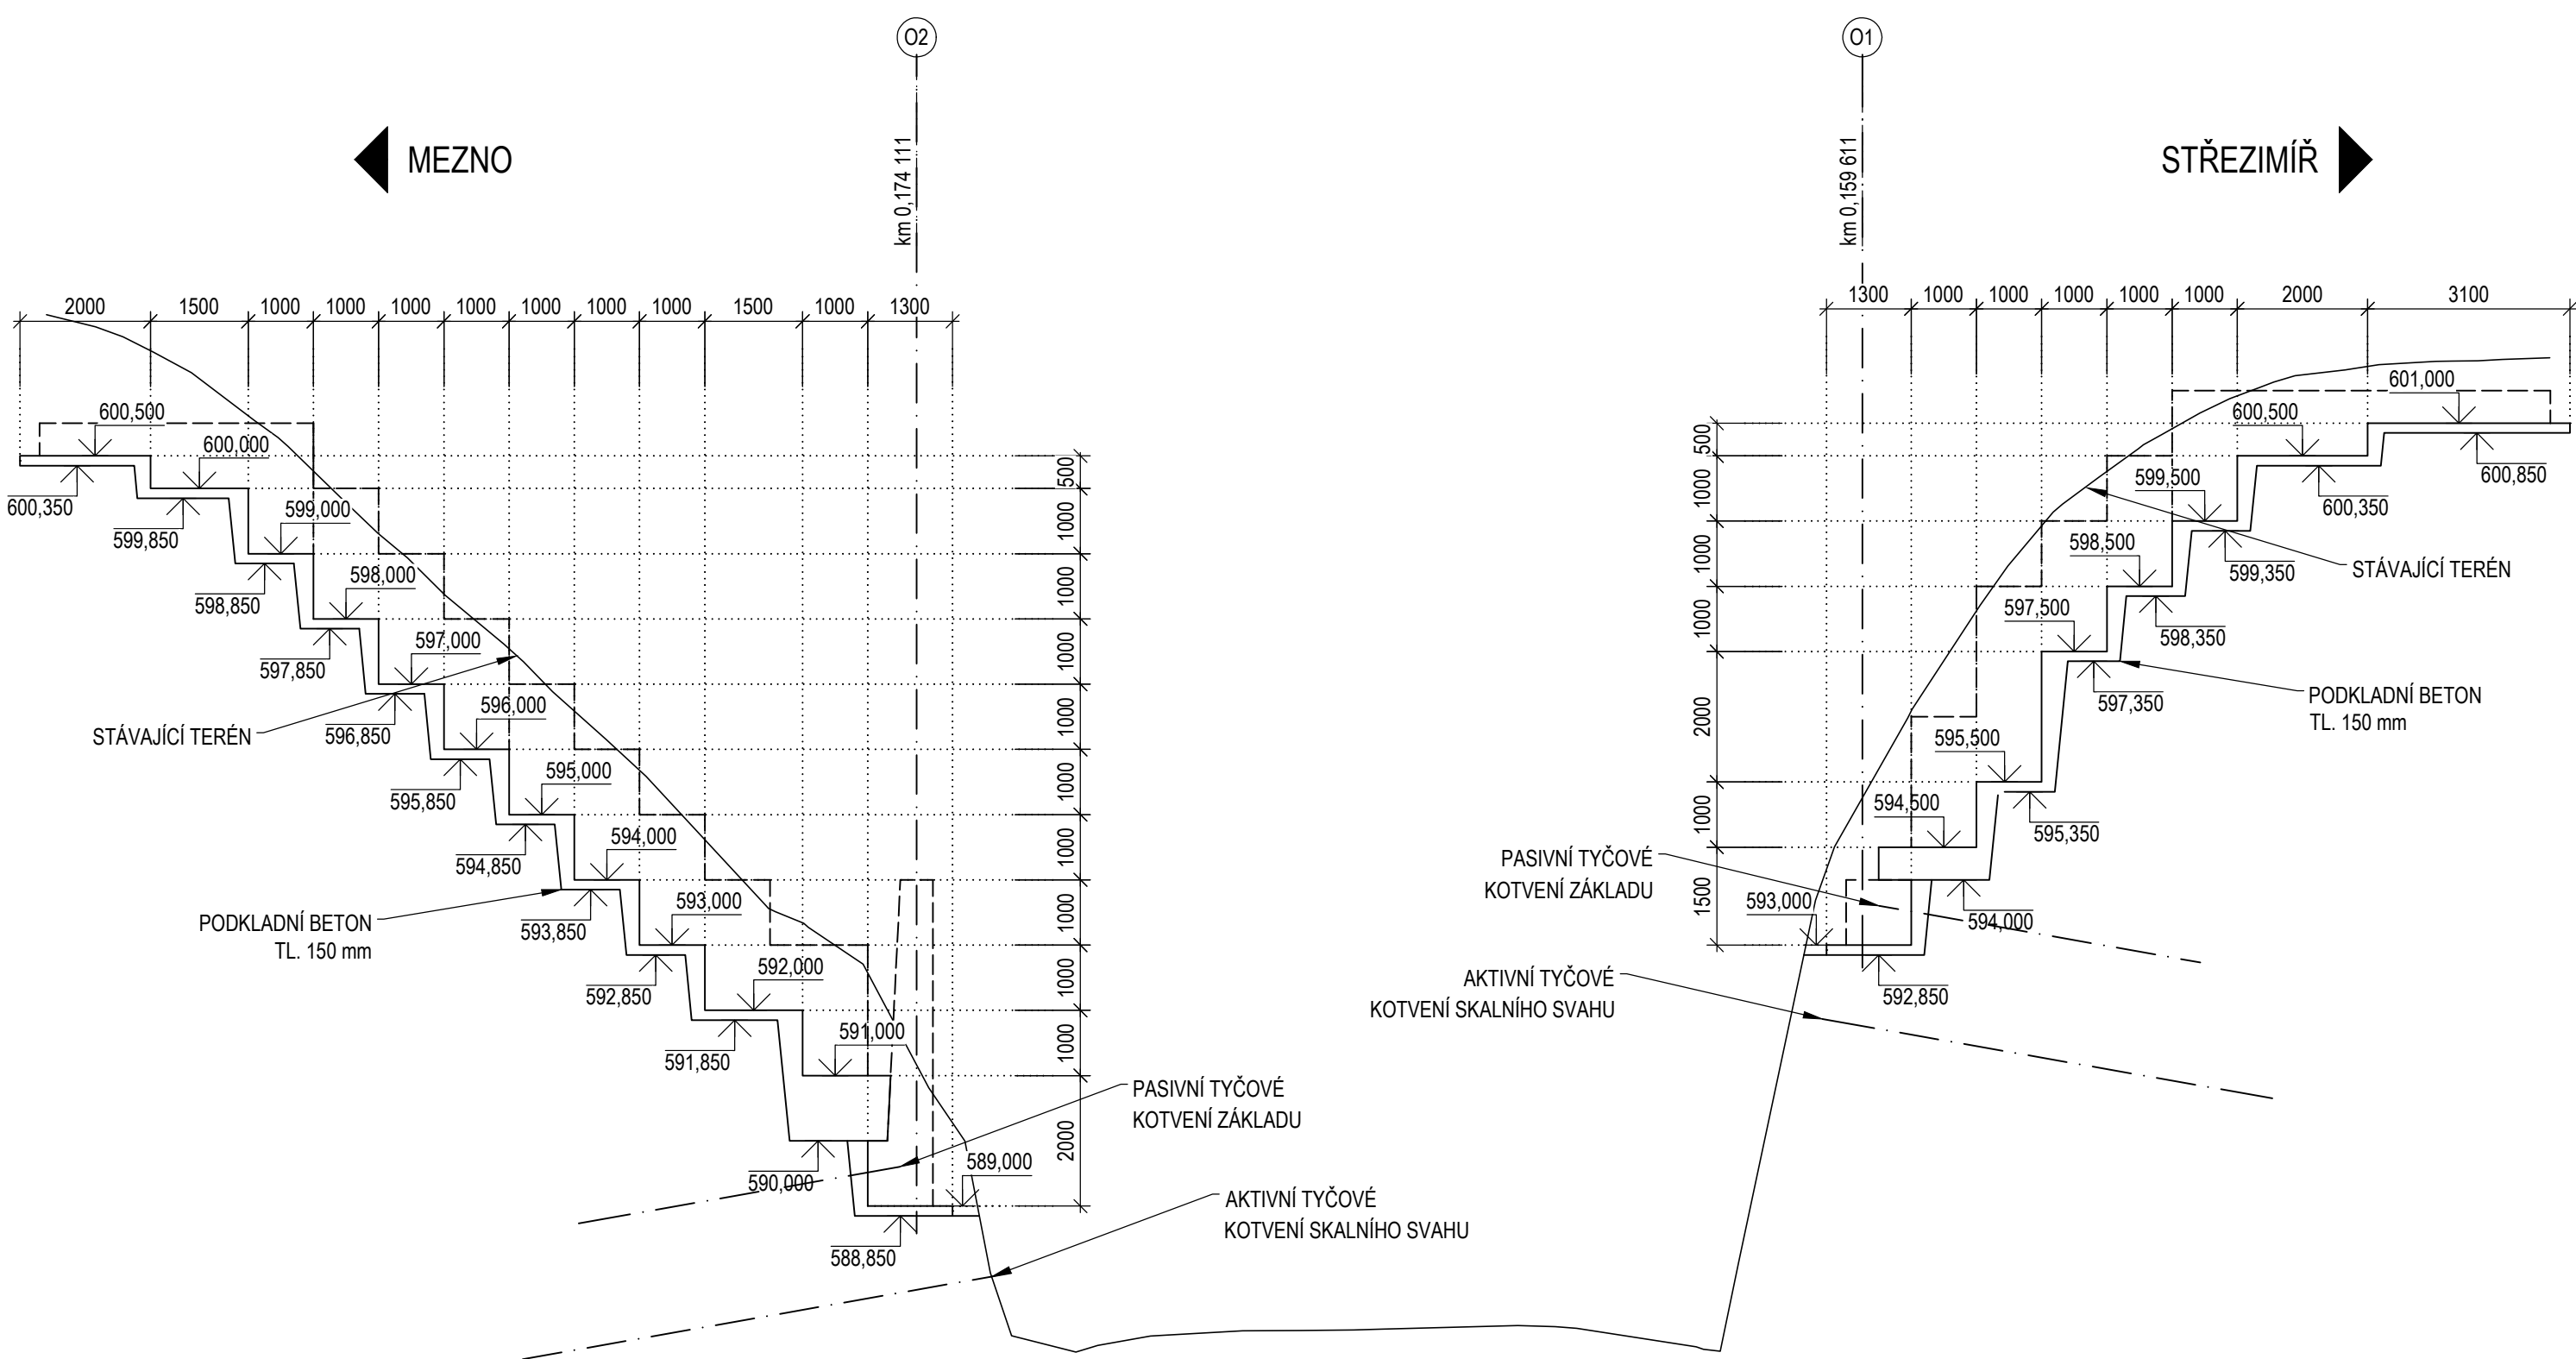

OBJEDNATEL:		ZHOTOVITEL:	
<div></div>	KRAJSKÁ SPRÁVA A ÚDRŽBA SILNIC STŘEDOČESKÉHO KRAJE, P.O. ZBOROVSKÁ 81/11 150 21 PRAHA 5 - SMÍCHOV	<div> AFRY</div>	AFRY CZ s.r.o. MAGISTRŮ 1275/13 140 00 PRAHA 4 tel.: +420 277 005 500 www.afry.cz
HLAVNÍ INŽENÝR PROJEKTU:	ZODPOVĚDNÝ PROJEKTANT:	VYPRACOVAL:	KONTROLOVAL:
Ing. NIKOLAS DOMÍN	Ing. NIKOLAS DOMÍN	Ing. NIKOLAS DOMÍN	Ing. HANA KLIMEŠOVÁ
NÁZEV PROJEKTU:			
III/12144 STŘEZIMÍŘ, MOST EV.Č. 12144-3_PD			
ČÁST:	MOSTNÍ OBJEKTY A ZDI		
STAVEBNÍ OBJEKT:	SO 201 - MOST EV. Č. 12144-3		
PŘÍLOHA:	VÝKRES VÝKOPŮ A ZALOŽENÍ		
KRAJ:	STŘEDOČESKÝ KRAJ	ČÁST:	PŘÍLOHA Č.:
DATUM:	09/2024	D1.2	9
STUPEŇ:	PDPS		
MĚŘÍTKO:	1:100		
Č. ZAKÁZKY:	2019/0002		
		ČÍSLO PARE:	