


TVAR NOSNÉ KONSTRUKCE - ŘEZY


ŘEZ A-A - VRCHOL OBLOUKU

M 1 : 50

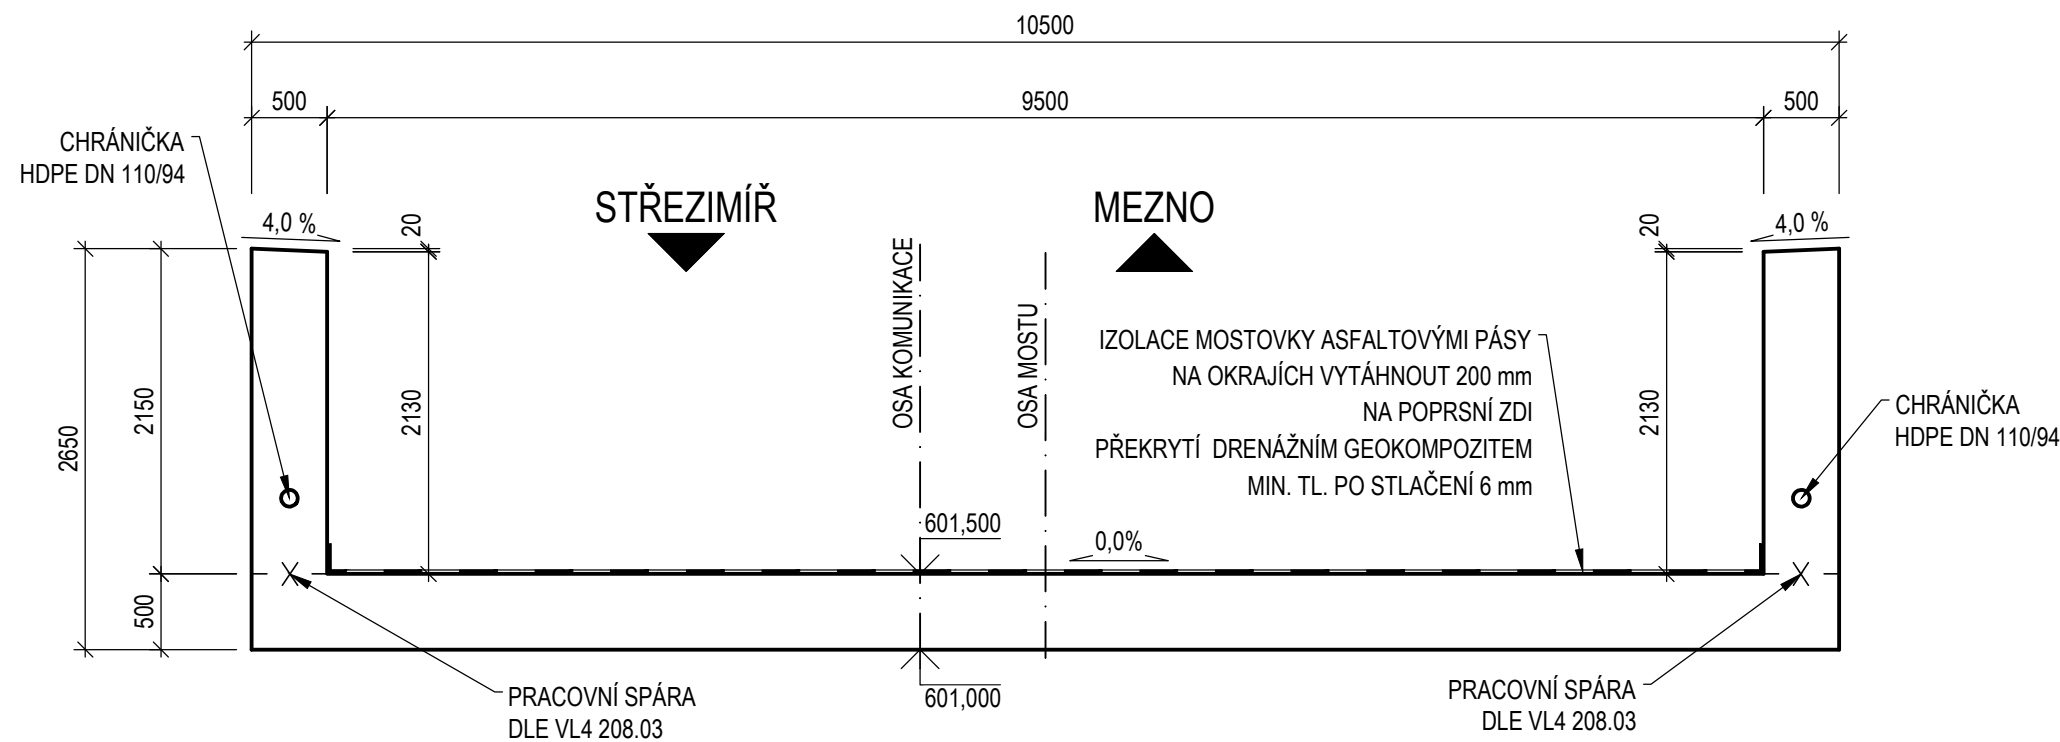


ŘEZ D-D - KŘÍDLO

M 1 : 50

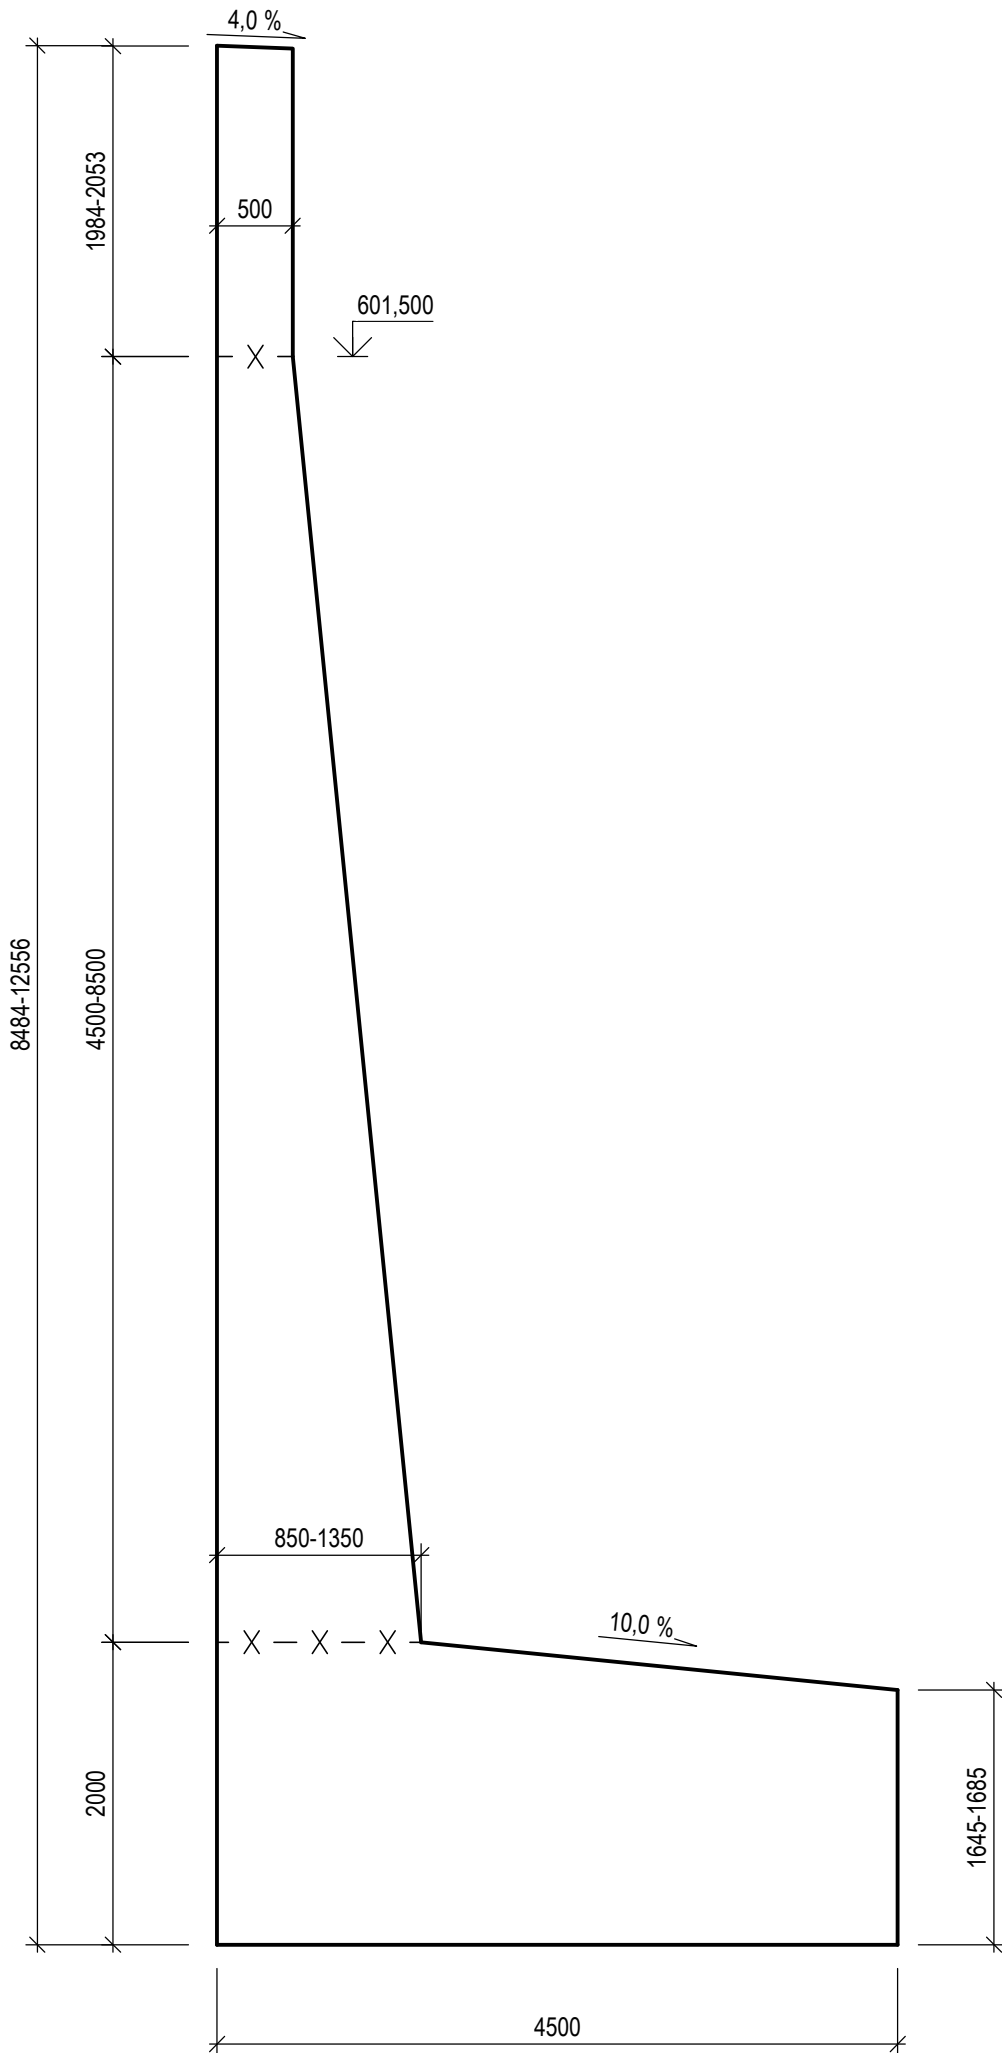


ŘEZ E-E - KŘÍDLO

M 1 : 50

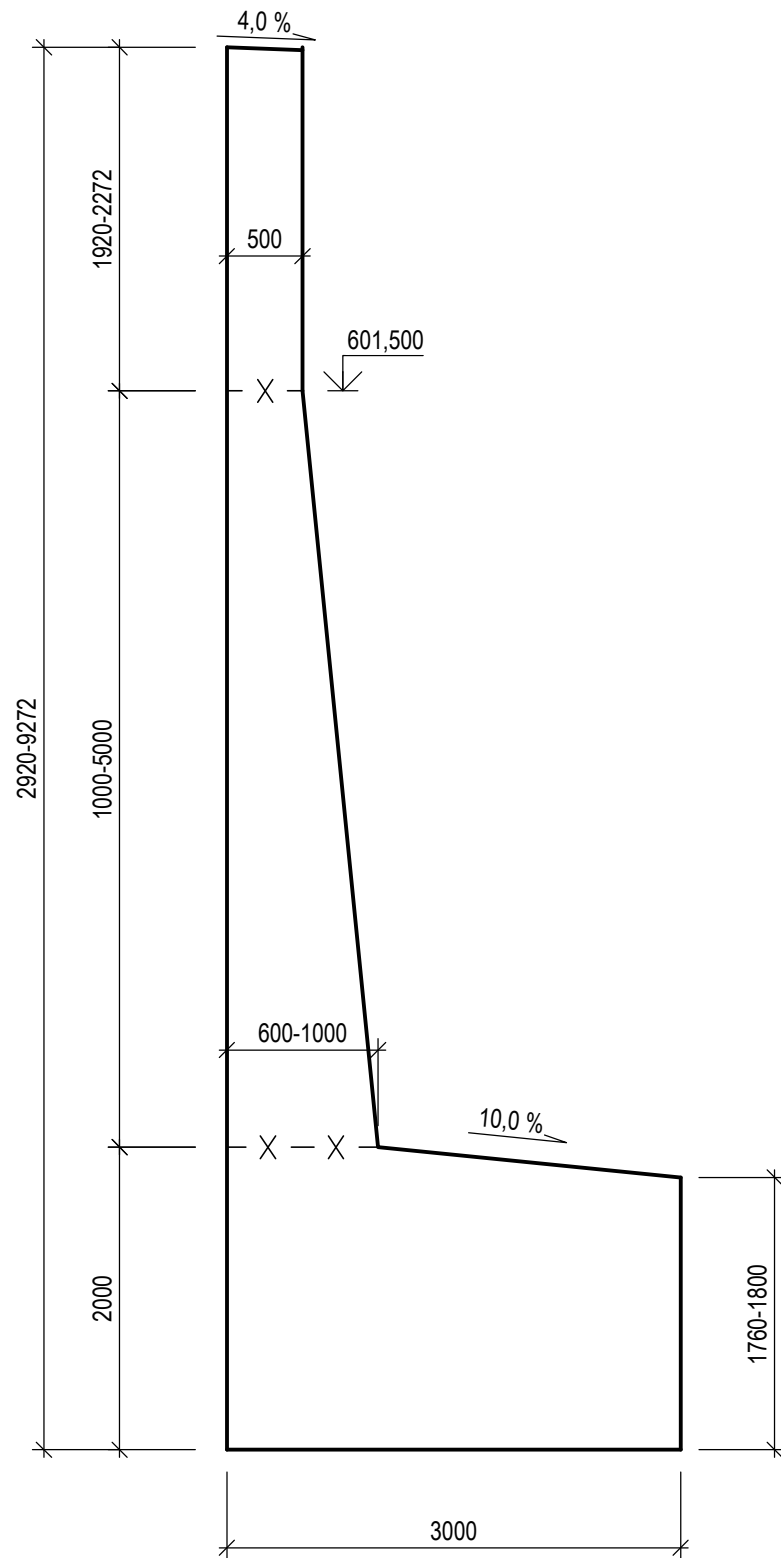

ŘEZ F-F - KŘÍDLO

M 1 : 50

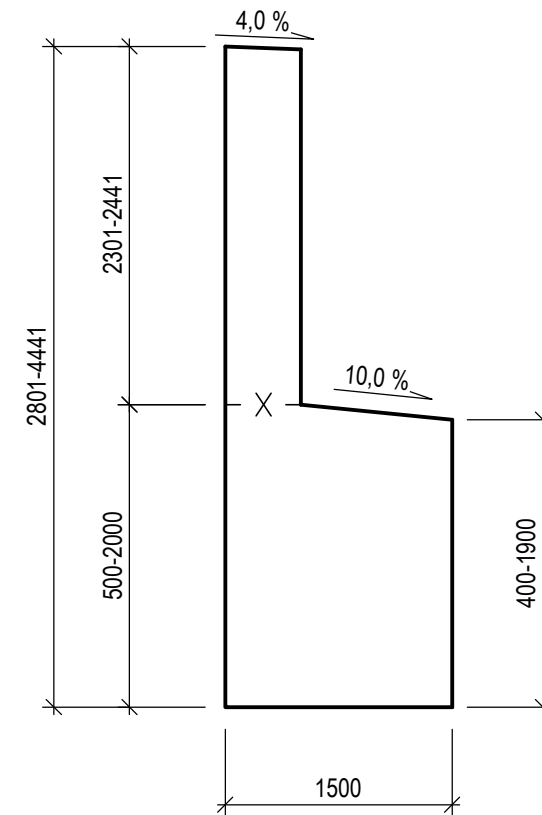

OBJEDNATEL:		ZHOTOVITEL:							
<div><div></div><div>KRAJSKÁ SPRÁVA A ÚDRŽBA SILNIC STŘEDOČESKÉHO KRAJE, P.O. ZBOROVSKÁ 81/11 150 21 PRAHA 5 - SMÍCHOV</div></div>		<div><div></div><div>AFRY CZ s.r.o. MAGISTRŮ 1275/13 140 00 PRAHA 4 tel.: +420 277 005 500 www.afry.cz</div></div>							
HLAVNÍ INŽENÝR PROJEKTU:		ZODPOVĚDNÝ PROJEKTANT:		VYPRACOVAL:		KONTROLOVAL:			
Ing. NIKOLAS DOMÍN		Ing. NIKOLAS DOMÍN		Ing. NIKOLAS DOMÍN		Ing. HANA KLIMEŠOVÁ			
NÁZEV PROJEKTU:									
III/12144 STŘEZIMÍŘ, MOST EV.Č. 12144-3_PD									
ČÁST:		MOSTNÍ OBJEKTY A ZDI							
STAVEBNÍ OBJEKT:		SO 201 - MOST EV. Č. 12144-3							
PŘÍLOHA:		TVAR NOSNÉ KONSTRUKCE - ŘEZY							
KRAJ:		STŘEDOČESKÝ KRAJ		ČÁST:		PŘÍLOHA Č.:		ČÍSLO PARE:	
DATUM:		09/2024		D1.2		11			
STUPEŇ:		PDPS							
MĚŘÍTKO:		1:50							
Č. ZAKÁZKY:		2019/0002							