


ŘEZ B - B

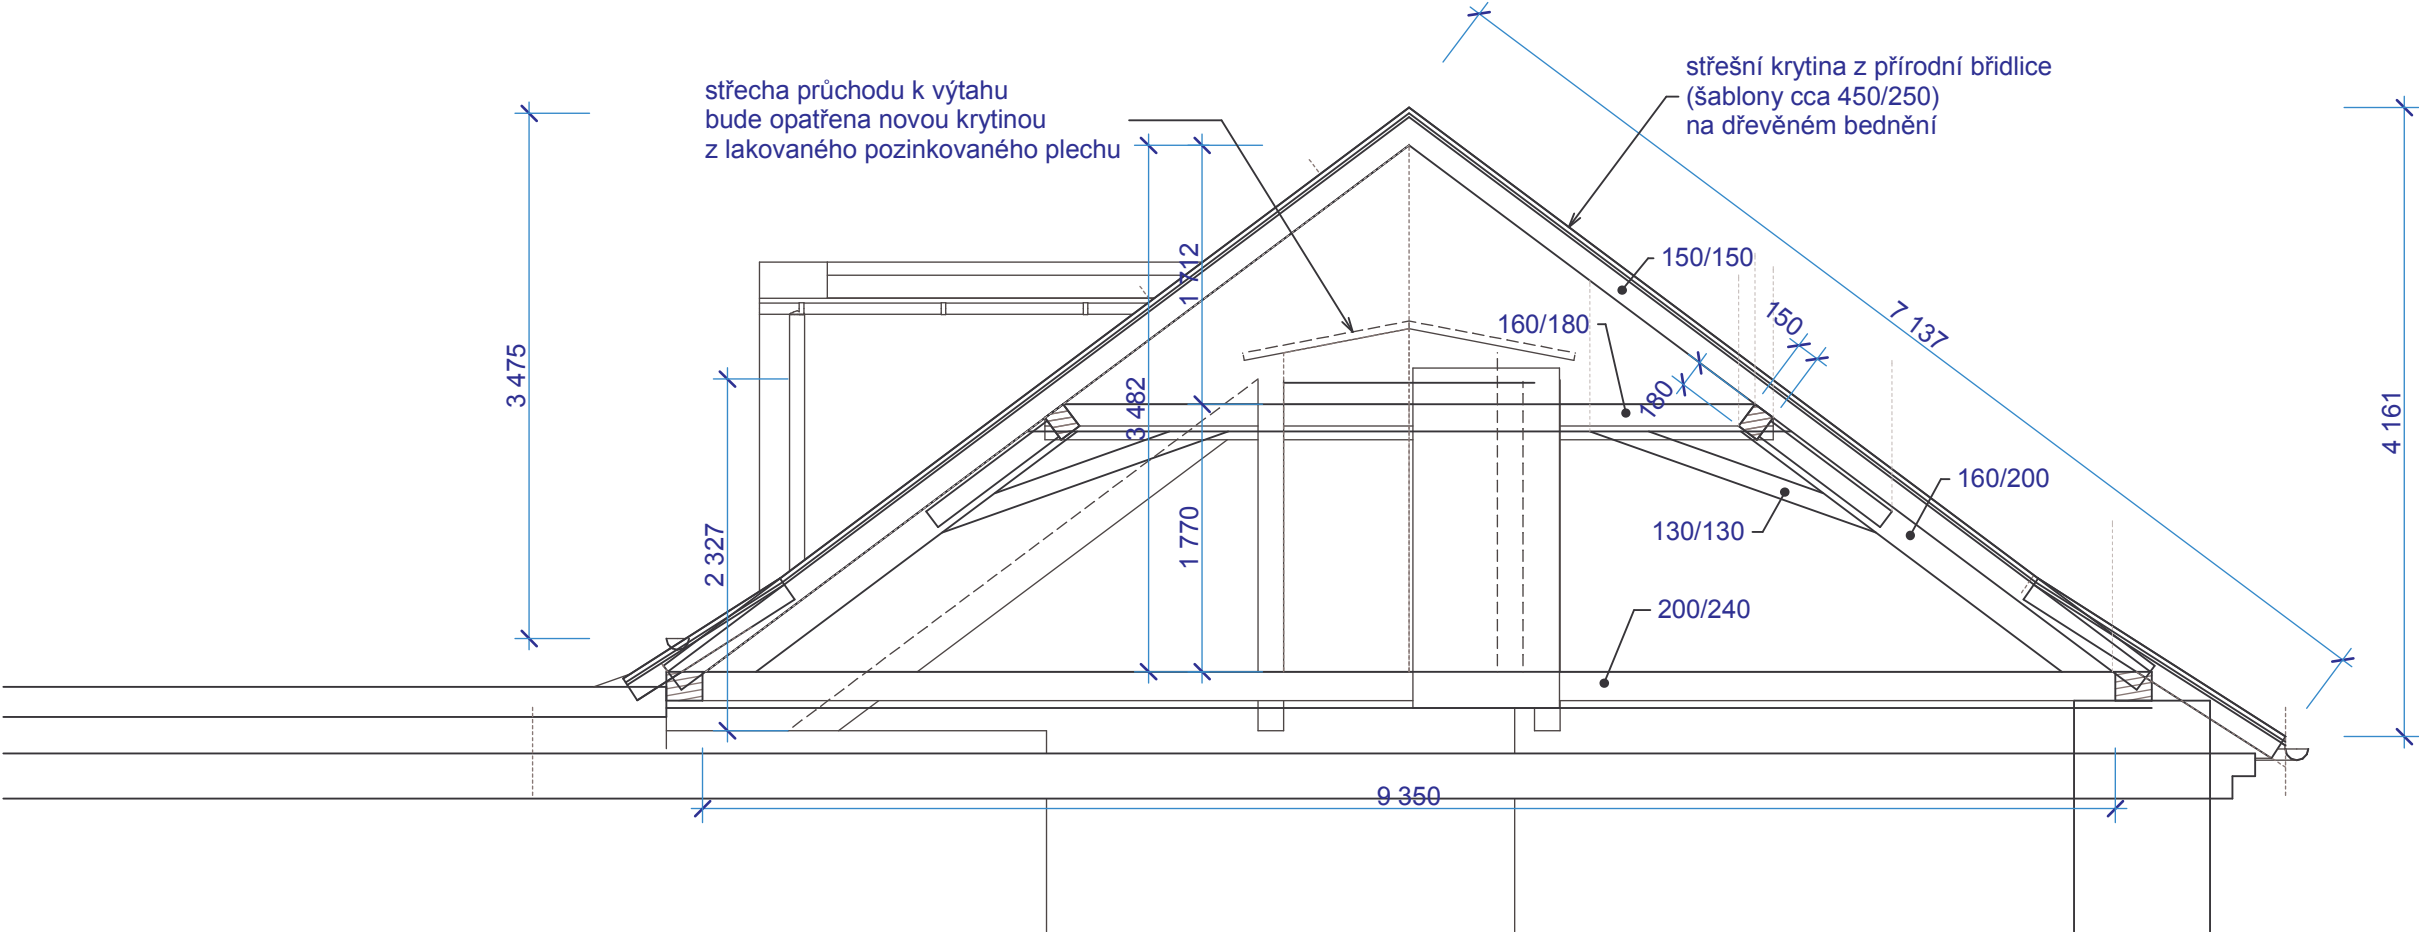

I PROS s. r. o.

Tyršova 2076, 256 01Benešov,
tel. 737 465 450, 737 535 044
e-mail: ipros@iprosbn.cz,



Zodp. projektant : Ing. Miroslav Frantes

Autor návrhu: Ing. Miloslav Michálek

Vypracoval: Ing. Miloslav Michálek

Investor : Domov seniorů Vojkov č.p. 1, 257 53 Vojkov

Datum : IX.2018

Akce : **Oprava střešní krytiny
domova seniorů
budovy č.p. 1, Vojkov**

Stupeň : DPS

Zak. číslo : 41/18

Měřítko : 1:50

Obsah :

Číslo výkresu :

ŘEZ B

D 1.04