

POHLED JIŽNÍ




POZNÁMKA:


-0= 284,10 Bpv (výška podlahy u hlavního vstupu)

VÝŠKA PARAPETU OKNA SE VZTAHUJE K PODLAZE DANÉ MÍSTNOSTI

TATO DOKUMENTACE SLOUŽÍ PRO ÚČELY PASPORTU A NENÍ DOKUMENTACÍ PROVÁDĚCÍ ANI VÝROBNÍ

	Objednatel: YDS architekti s.r.o., Soukenická 64/22, 274 01 Slaný			
	Výkres: POHLED JIŽNÍ		Č.zak.: 99/2024	
GeoSM s.r.o. IČ: 08431329 Kostelecká 96/1 277 11 Neratovice mobil.: 723 555 771 info@geosm.cz www.geosm.cz	ZAMĚŘENÍ FASÁDY			
	Střední odborné učiliště Slaný - č.p. 673			
	Okres: Kladno	Souř. systém:	Vyhotovil: Pavel Kučera	č.výkr.: 1
	K.ú.: Slaný	Výškový systém: Bpv	Dne: 07/2024	Měřítko: 1:75

POHLED ZÁPADNÍ

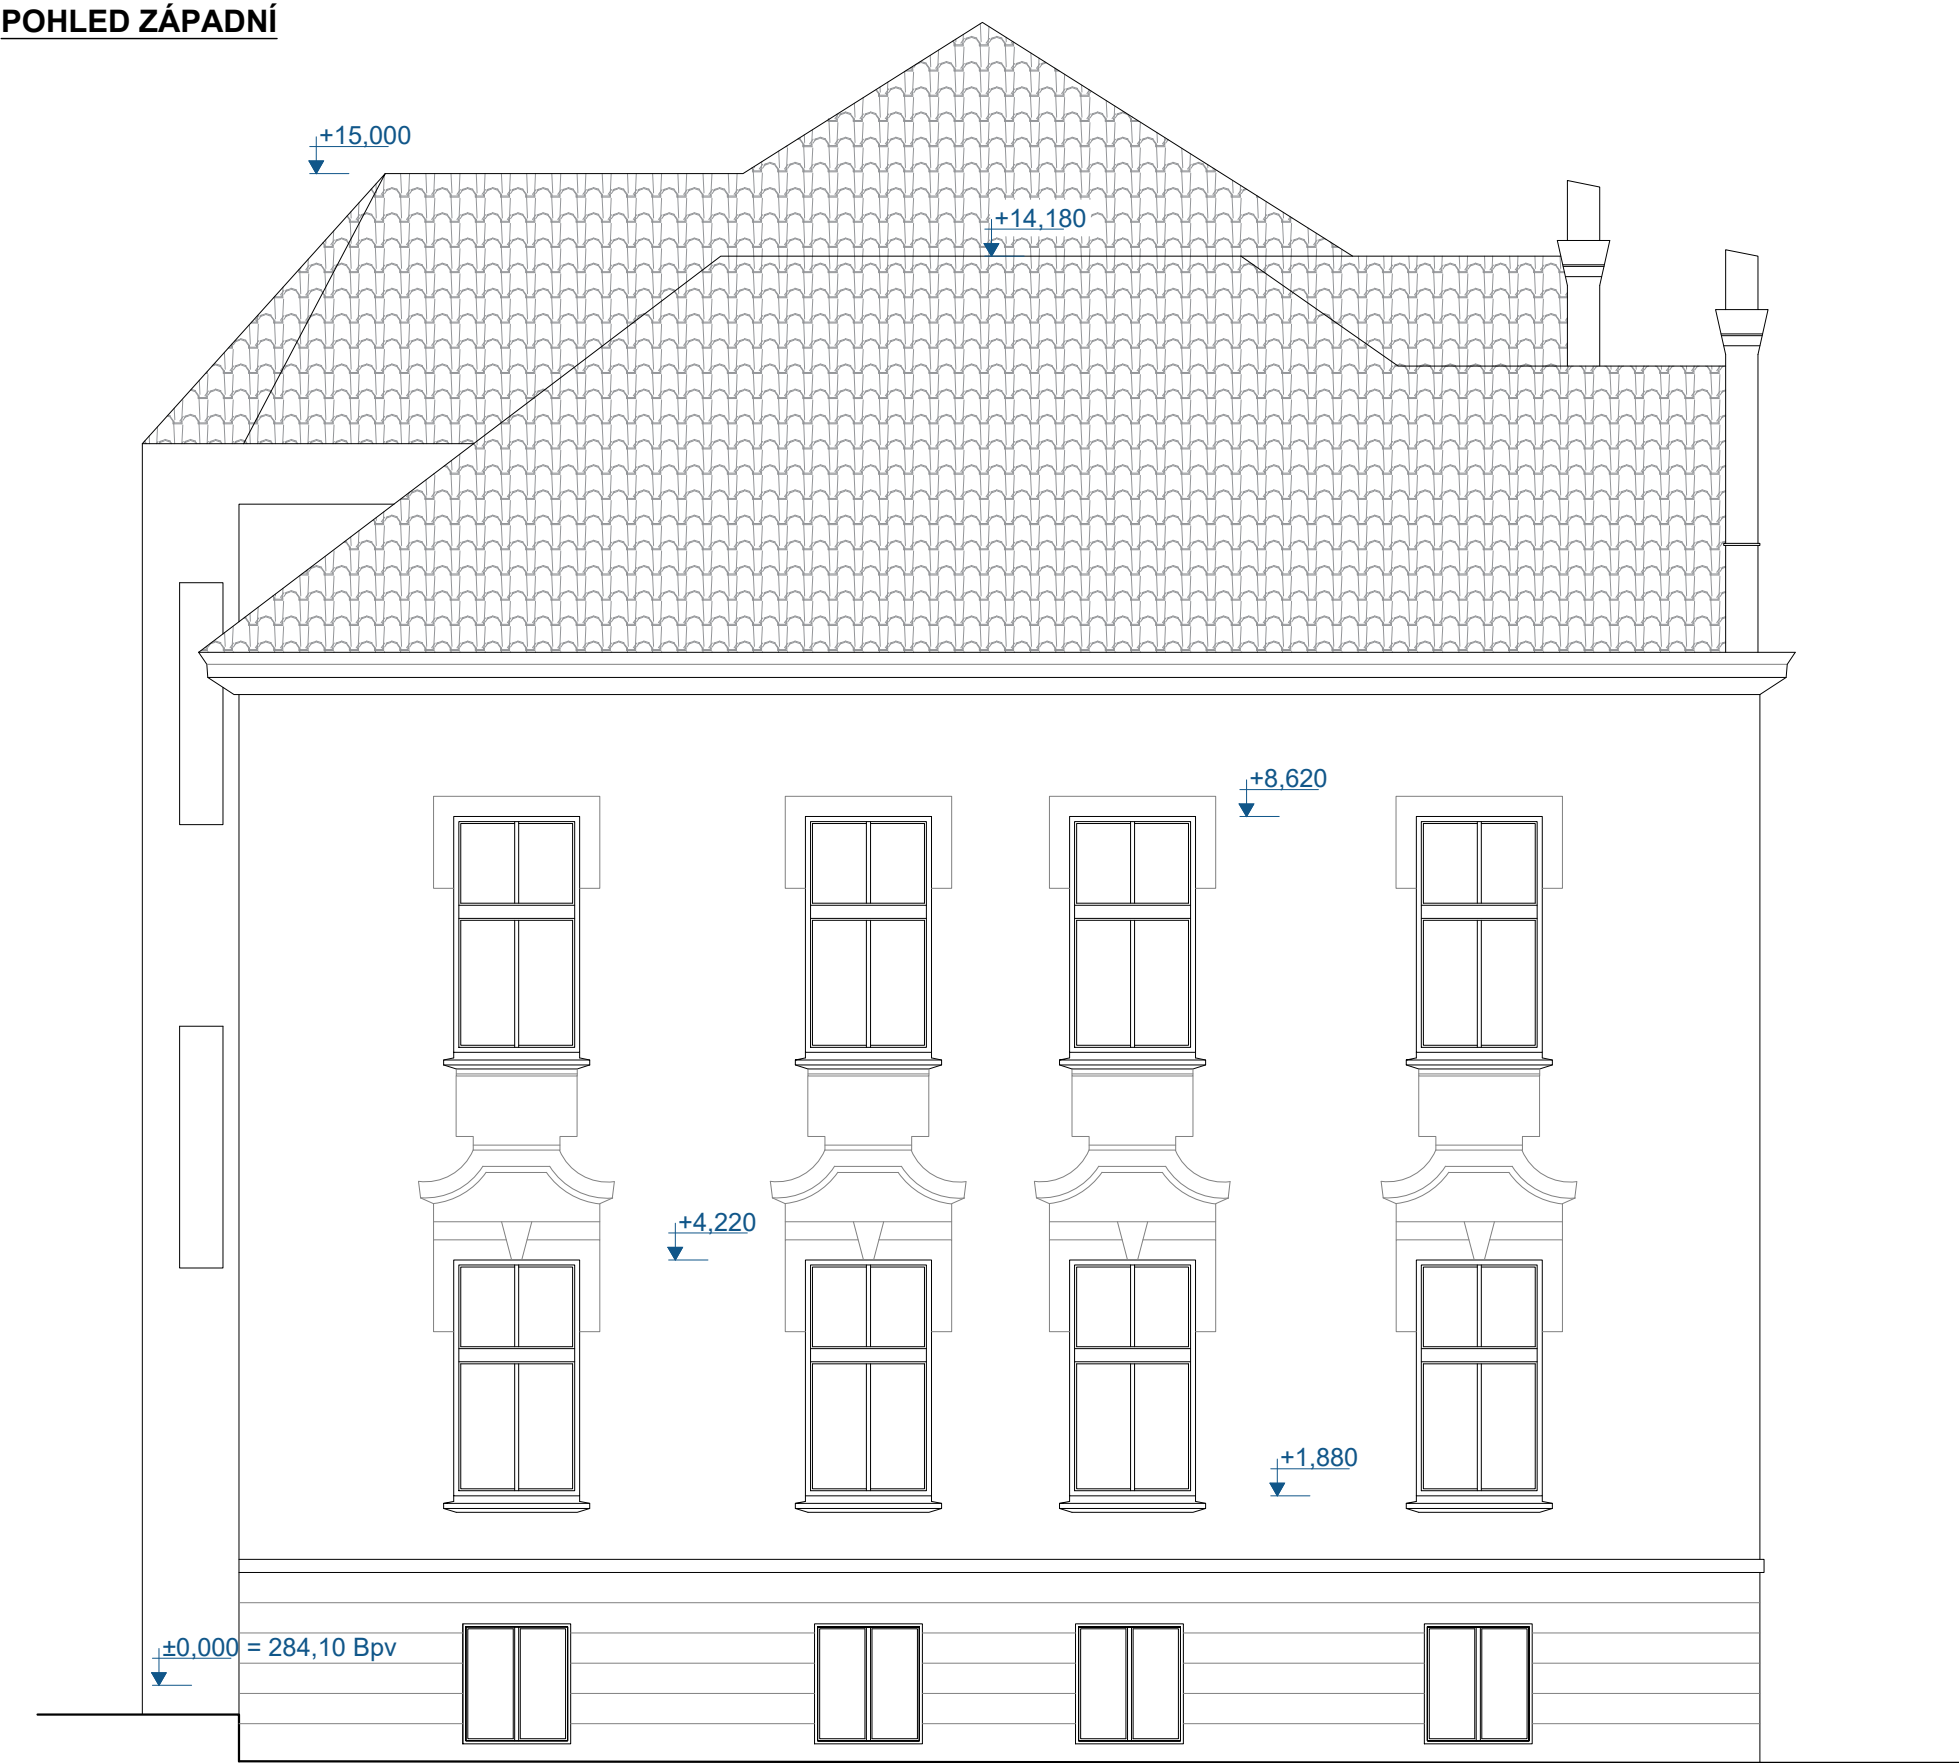


POHLED VÝCHODNÍ



POZNÁMKA:

</

POHLED SEVERNÍ

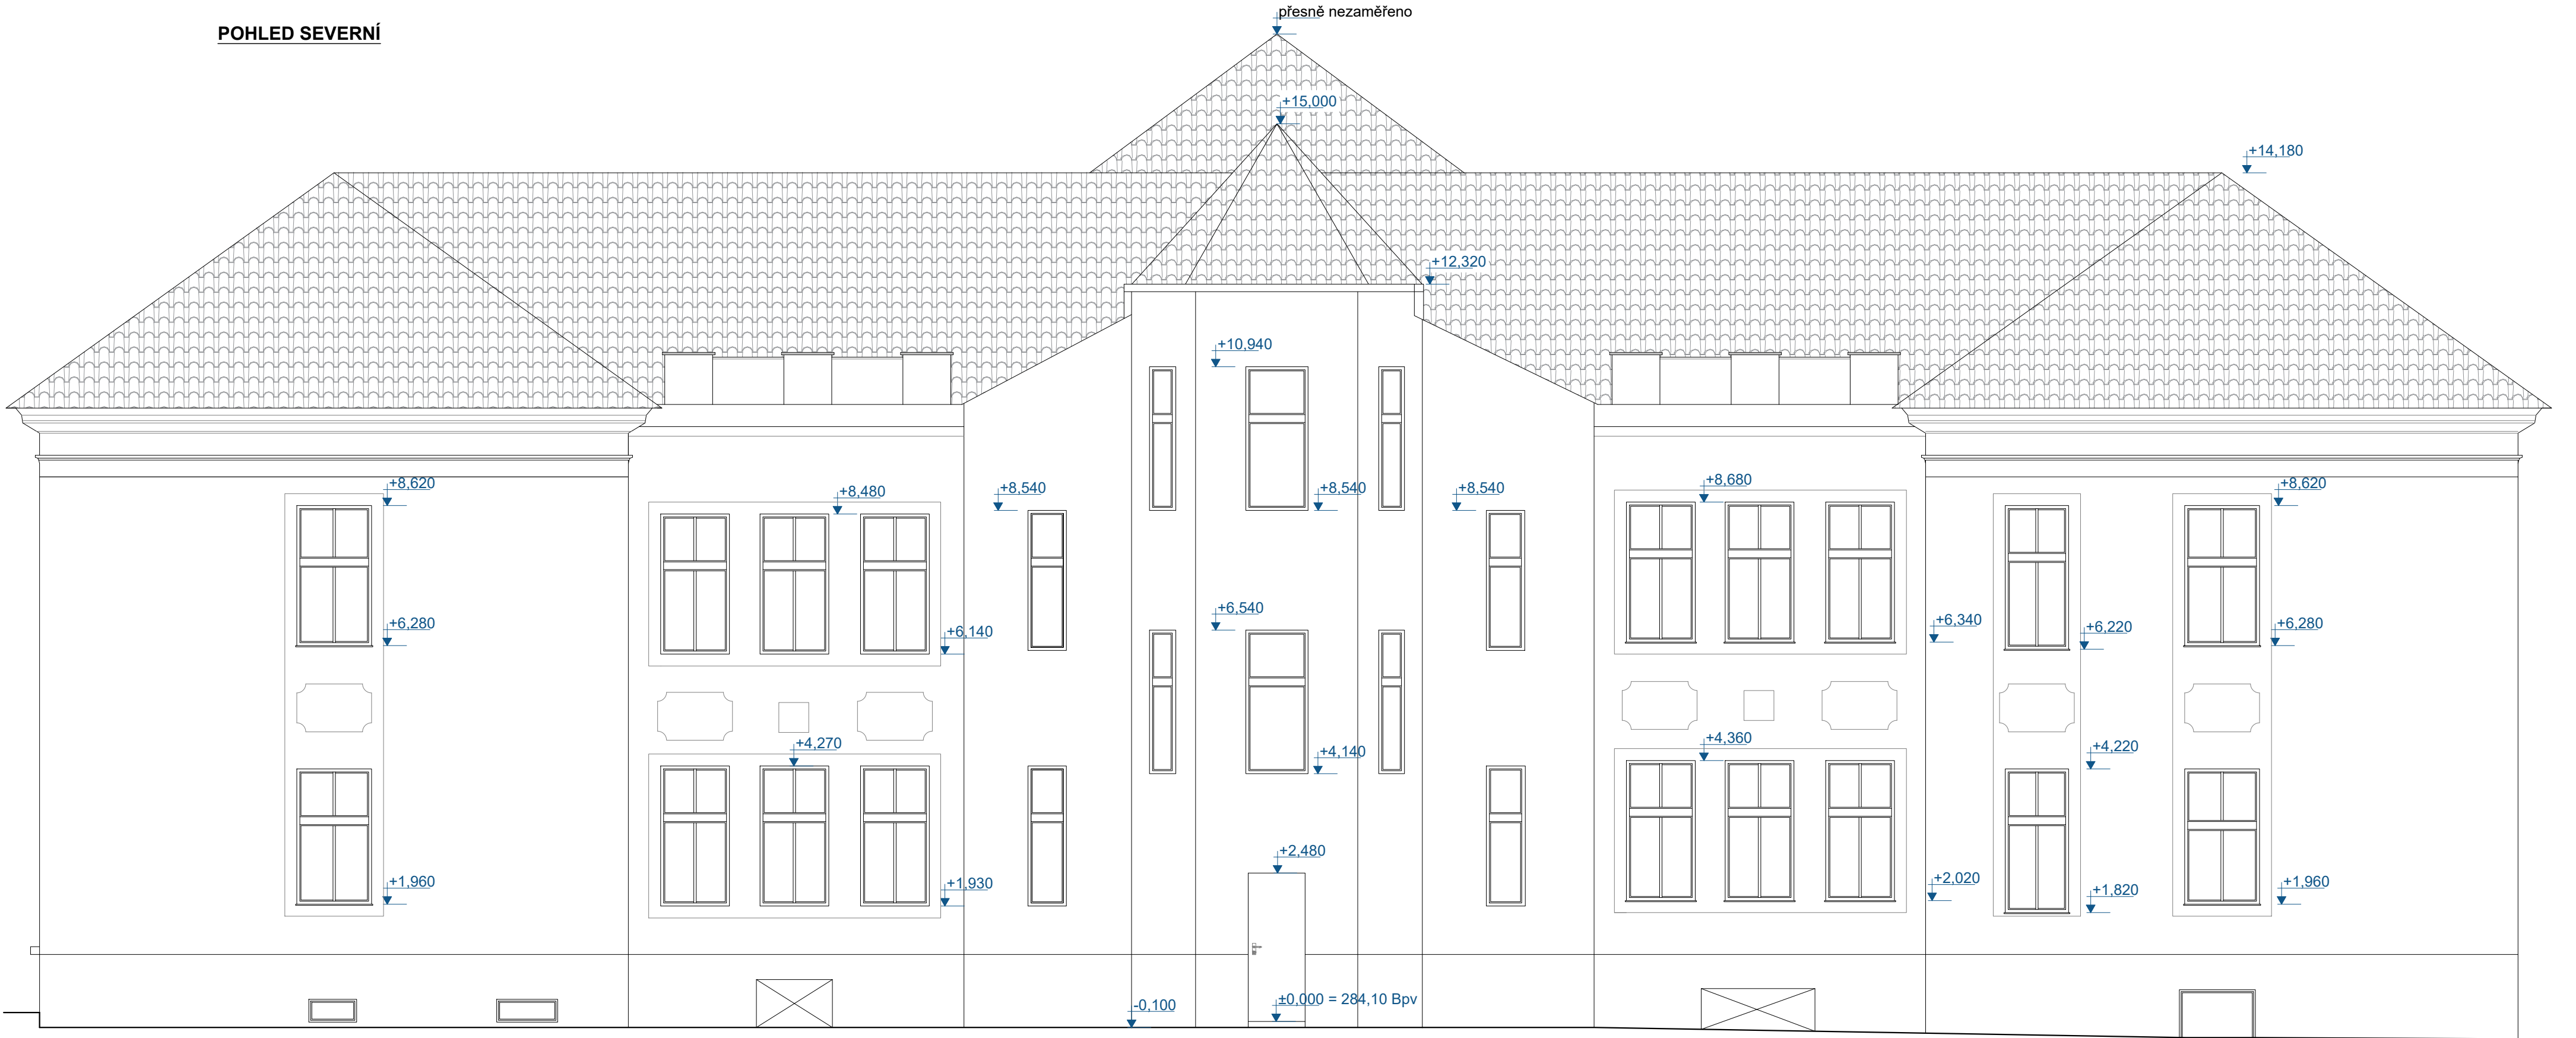

POZNÁMKA:

0= 284, 10 Bpv (výška podlahy u hlavního vstupu)

VÝŠKA PARAPETU OKNA SE VZTAHUJE K PODLAZE DANÉ MÍSTNOSTI

TATO DOKUMENTACE SLOUŽÍ PRO ÚČELY PASPORTU A NENÍ DOKUMENTACÍ PROVÁDĚCÍ ANI VÝROBNÍ

		Objednatel: YDS architekti s.r.o., Soukenická 64/22, 274 01 Slaný	
		Výkres: POHLED SEVERNÍ	Č.zak.: 99/2024
GeoSM s.r.o. IČ: 08431329 Kostelecká 96/1 277 11 Neratovice mobil.: 723 555 771 info@geosm.cz www.geosm.cz	ZAMĚŘENÍ FASÁDY		
	Střední odborné učiliště Slaný - č.p. 673		
	Okres: Kladno	Souř. systém:	Vyhotovil: Pavel Kučera
	K.ú.: Slaný	Výškový systém: Bpv	Dne: 07/2024
		č.výkr.: 3	Měřítko: 1:75