




JIŽNÍ POHLED

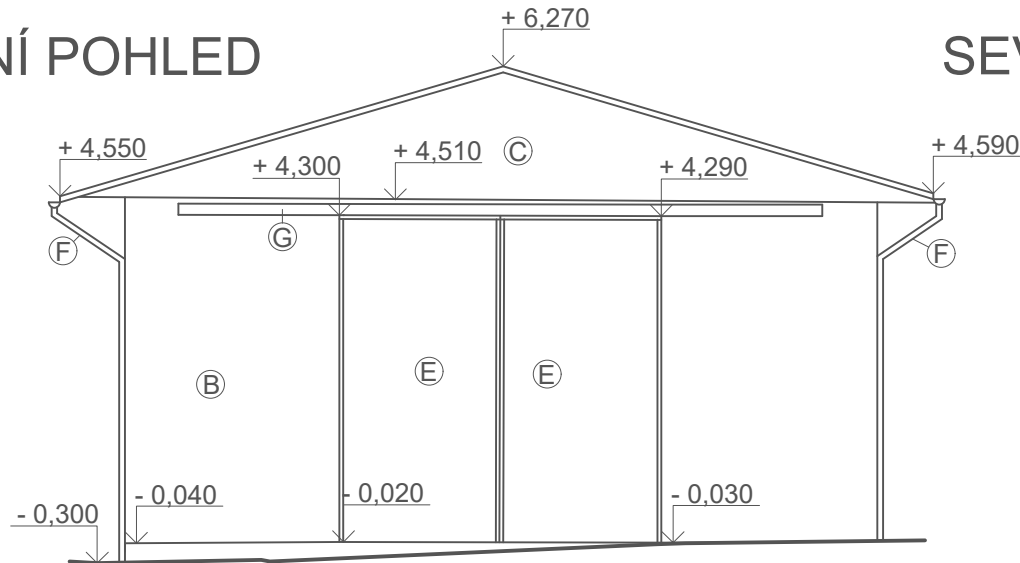


SEVERNÍ POHLED

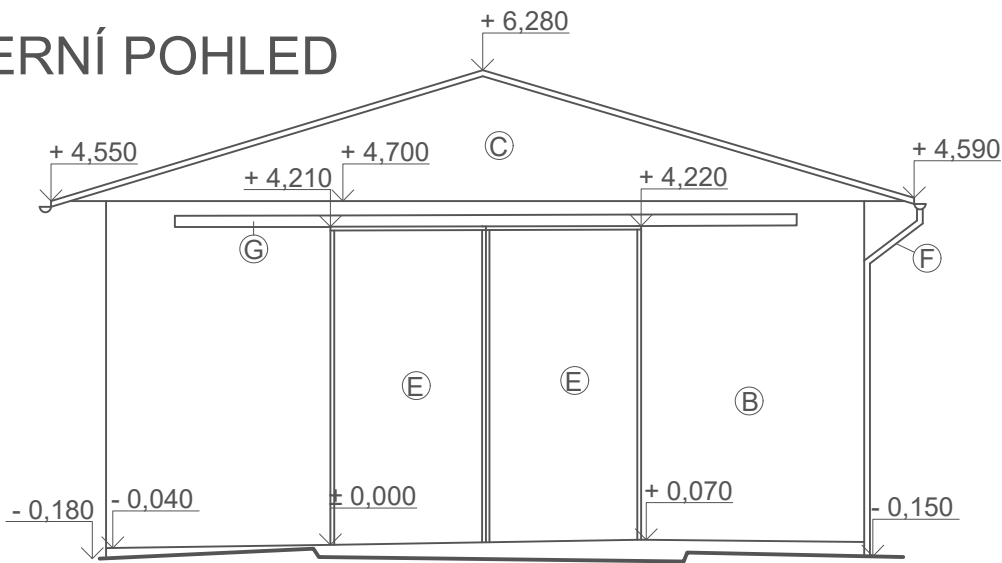

ZÁPADNÍ POHLED

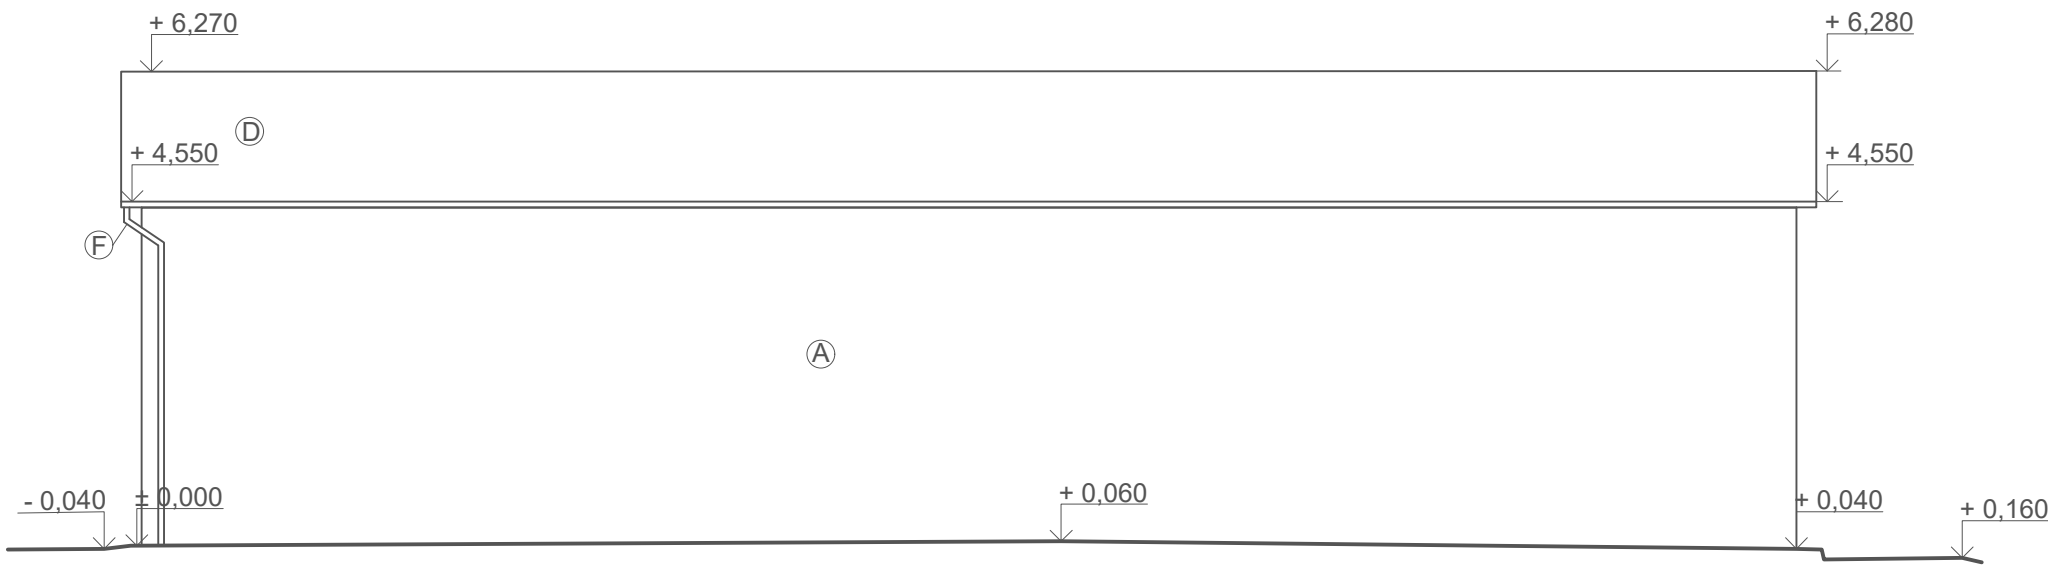

VÝCHODNÍ POHLED

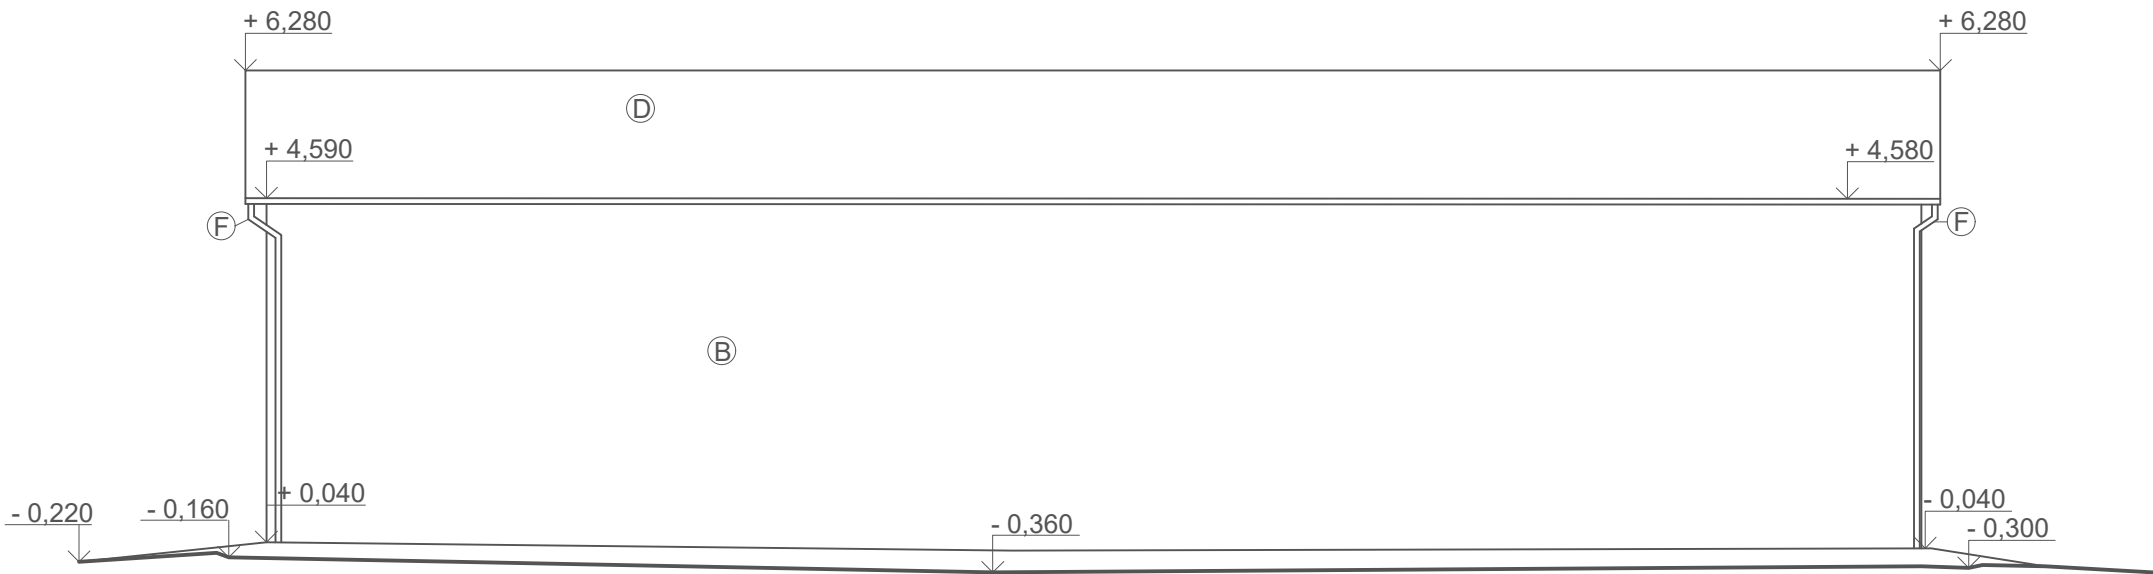

LEGENDA POVRCHOVÝCH ÚPRAV

- Ⓐ PLECHOVÉ OBLOŽENÍ VLNITÉ
- Ⓑ OMÍTKA VÁPENNÁ BÍLÁ
- Ⓒ DŘEVĚNÉ PODBITÍ TMAVĚ HNĚDÉ BARVY
- Ⓓ STŘEŠNÍ KRYTINA Z AZBESTOCEMENTU
- Ⓔ POSUVNÁ VRATA DŘEVĚNÁ
- Ⓕ OKAPOVÝ ŽLAB POZINKOVNÝ
- Ⓖ OCELOVÁ C PROFIL POZINKOVANÝ

POZNÁMKY

Plášť střechy se skládá z dřevěných latí, zavětrování a vlnitého plechu. Strop je tvořen betonovými panely vloženými mezi ocelové I profily. Uvažujeme tloušťku panelů 200 mm. Osová vzdálenost I profilů uvažujeme 625 mm - 35ks. Vjezdová vrata do haly jsou dřevěná posuvná. Je uvažováno s objektem uloženým na betonové desce o tloušťce 200 mm se štěrkovým podkladem tloušťky 150 mm. Základy uvažujeme do hloubky 1000 mm pod úroveň terénu. Na objektu se nachází střešní krytina s obsahem azbestu, která bude zlikvidována dle platné normy. Při provádění demolic budou dodržovány zásady bezpečnosti a ochrany zdraví při práci na staveništi. Odstranění bude realizováno odbornou firmou oprávněnou provádět demolice objektů dle platných předpisů.

TATO DOKUMENTACE SLOŽÍ PRO ÚČELY ÚZEMNÍHO ŘÍZENÍ A STAVEBNÍHO ŘÍZENÍ
A NEHRAZUJE DOKUMENTACI PRO PROVEDENÍ STAVBY