
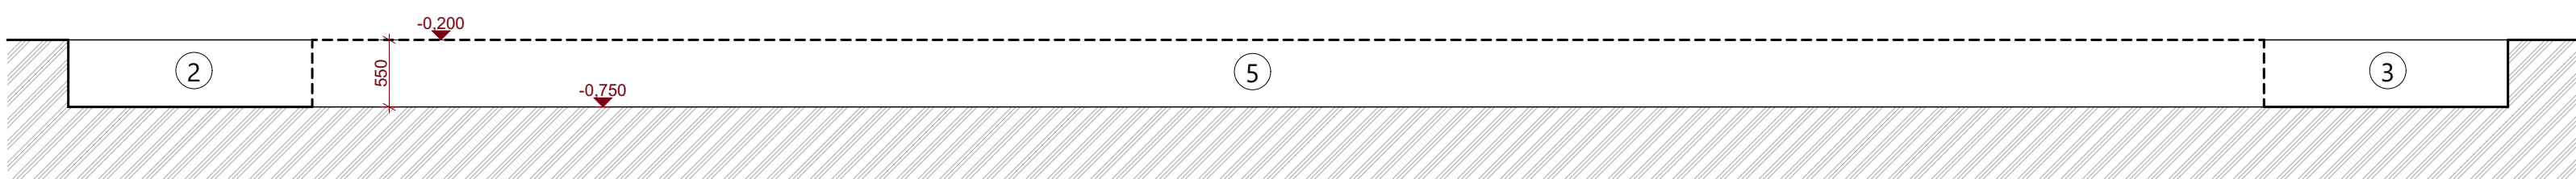


LEGENDA

 Původní zemina. Hutěno na E_{ad,2} = 15 MPa

POZNÁMKY

II- NEJPRVE BUDOU VYHLOUBENY FIGURY 1 - 4, DO KTERÝCH SE NÁSLEDNĚ PŘEVEDOU
ZÁKLADOVÉ PÁSY. FIGURA 5 BUDE VYHLOUBENA PRO PŘEVEDENÍ ZÁKLADOVÝCH PÁSŮ!!
- VŠEČERKĚ NESROVNALOSTI PROJEKTU NUTNO KONZULTOVAT S INVESTOŘEM POŘ.
PROJEKTANTEM
- ZA BEZPEČNOST A OCHRANU ZDRAVÍ PŘI PRÁCI ODPOVÍDÁ DODAVATEL STAVEBNÍCH PRACÍ
- NA STAVBĚ MUSÍ BYT VŽDY DOHLEDEN VŠECHNY PRACOVNÍ, TECHNICKÉ, TECHNOLOG.
POSTUPY A DOPORUČENÍ VÝROBCŮ
JEDNOTLIVÝCH STAV. SYSTÉMŮ, RESPEKTOVÁNY POŽADAVKY PŘÍSLUŠNÝCH
ČSN A SOUVISEJÍCÍCH PŘEDPISŮ, VÝHLÁŠEK APOD.



TATO DOKUMENTACE SLUŽÍ PRO ÚČEL UŽITNÉHO ŘEŠENÍ A STAVEBNÍHO ŘEŠENÍ
A NEPŘEKROUČÍ DOKUMENTACE PRO PROVEDENÍ STAVBY

Hlavní projektant : Atelier Elzet, s.r.o. Nám. Františka Křížka 2840 39001 Tábor		Zodp. projektant: Ing. arch. Ladislav Zeman Hoděšín 24 39165 Bechyně ČKAIT 0102610	Vypracoval : Ing. Lukáš Petr Ke Chlumu 275, 390 03 Tábor	ATELIER ELZET www.atelierelzet.cz	
Investor : KSÚS Středočeského kraje, Zborovská 81/11, 150 21 Praha 5 - Smíchov				Číslo zak. :	Paré :
Místo stavby: k.ú. Zbraslavice, parc. 1199, 1201				Datum : duben 2024	
Akce: Novostavba haly na sůl Zbraslavice				Stupeň : DSP	
Část projektu: Architektonicko stavební řešení				Druh části : D.1.1	
Obsah: Výkopy				Měřítko : 1:50	
				Č. výřezu : D.1.1.7	

