




VZOROVÝ ŘEZ – III/11626 km 0,18428 až 0,41280

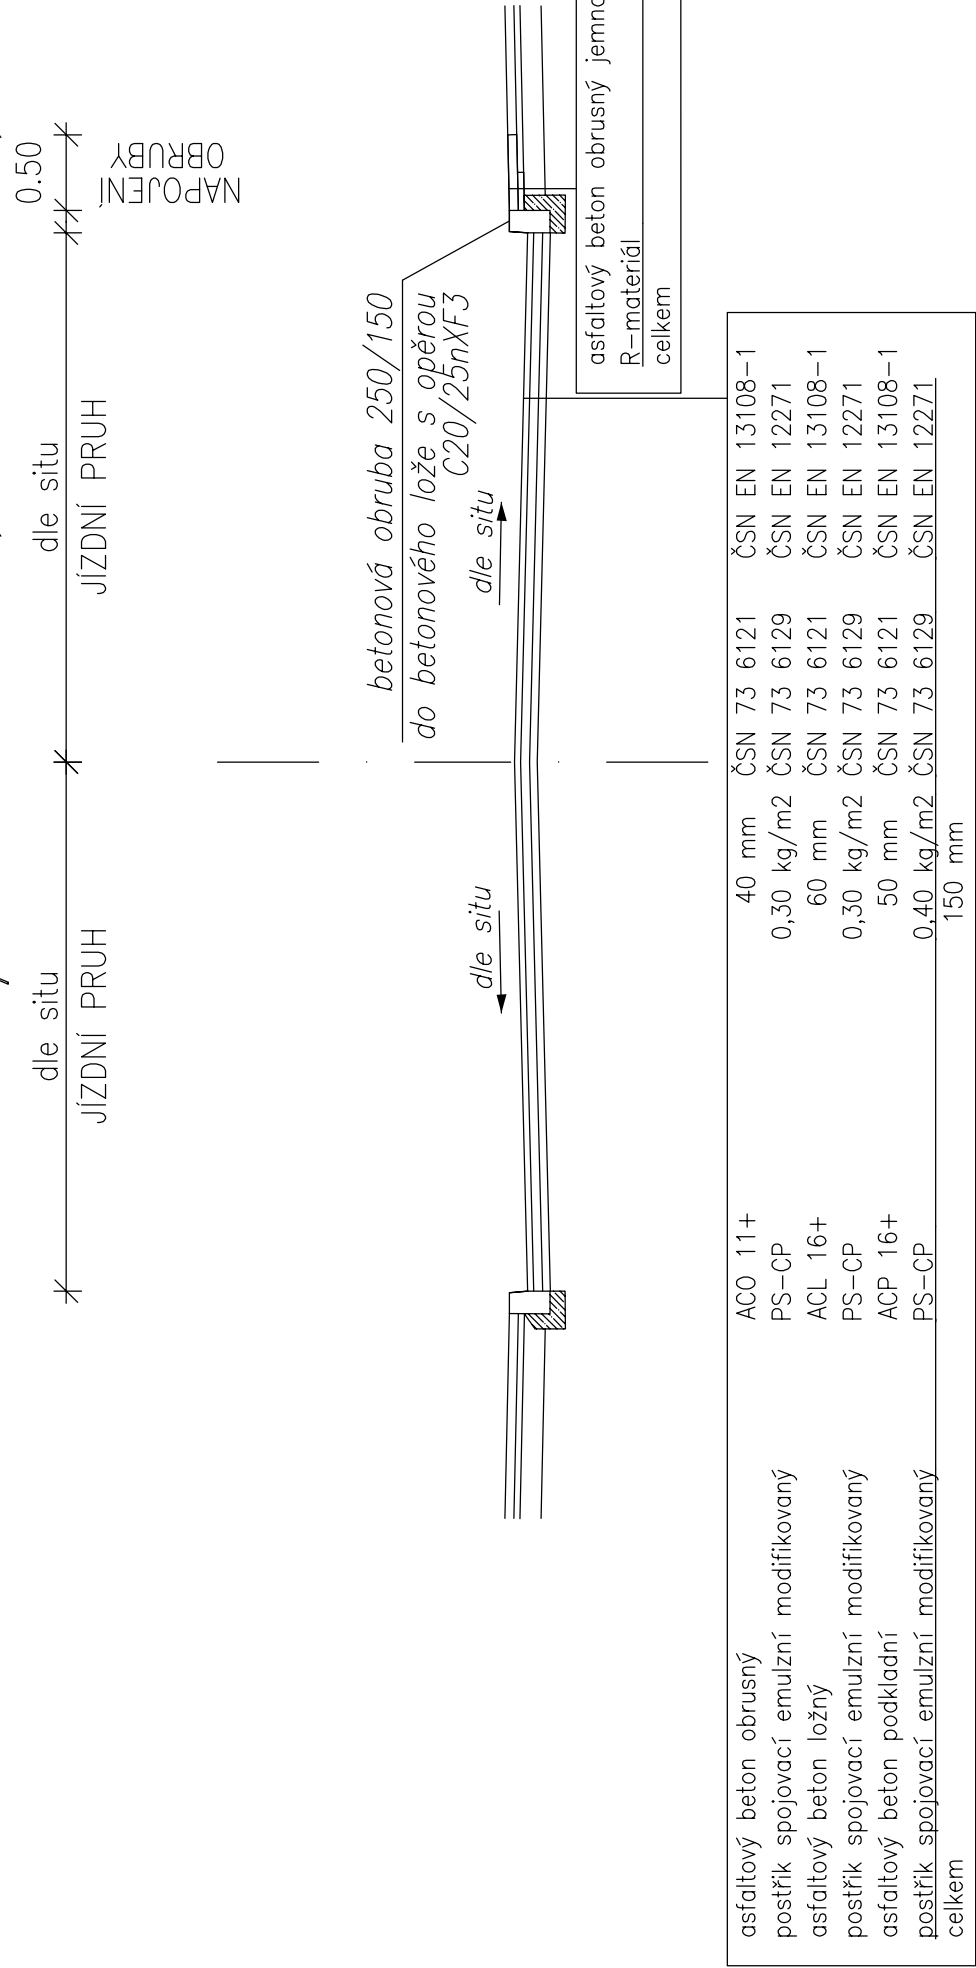


VZOROVÝ ŘEZ – III/11626 km 1,36225 až KÚ – I

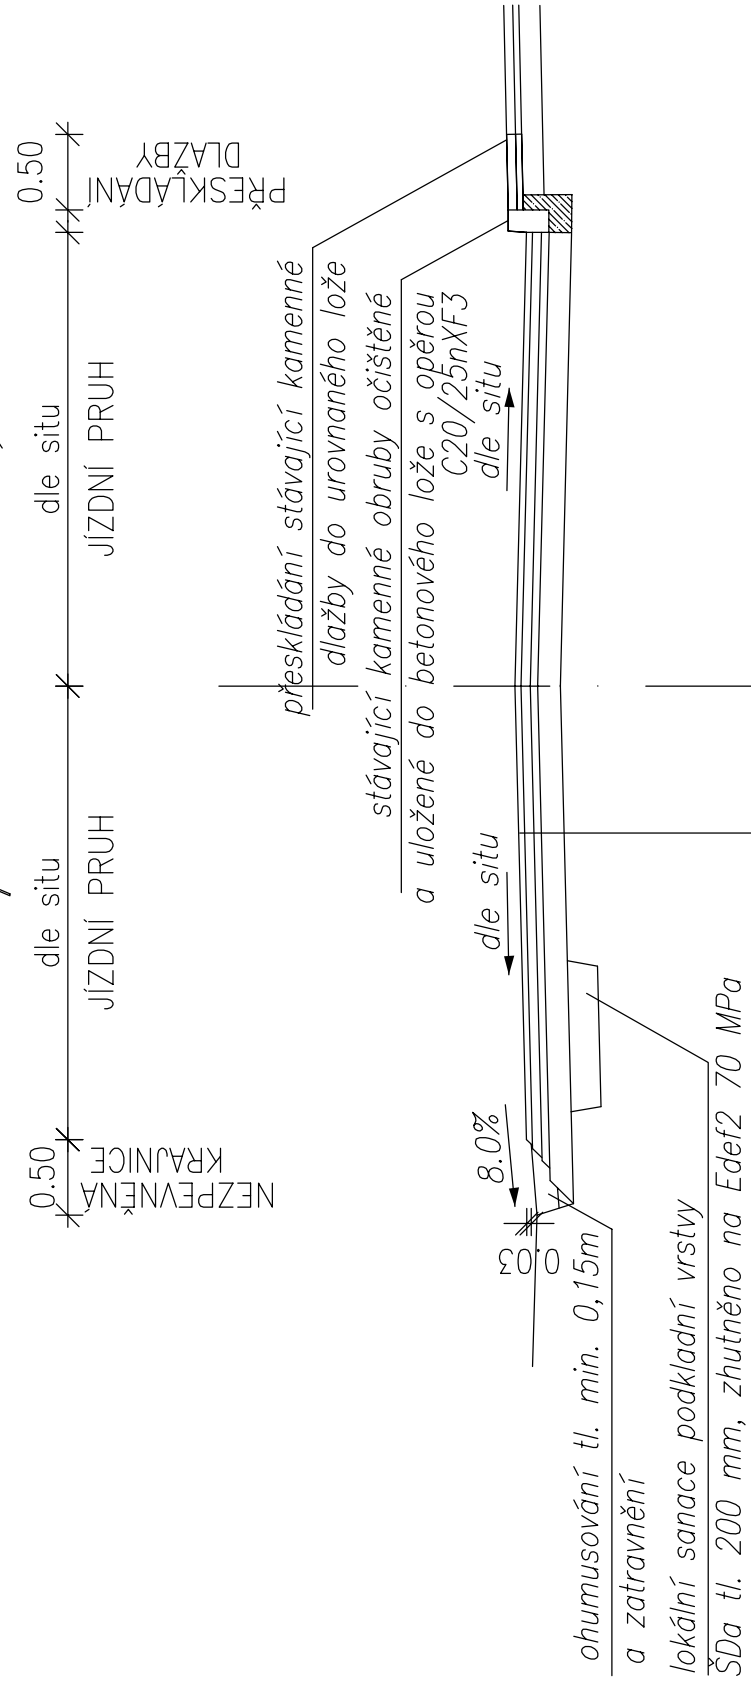


VZOROVÝ ŘEZ – III/11626 km 1,36225 až KÚ – II

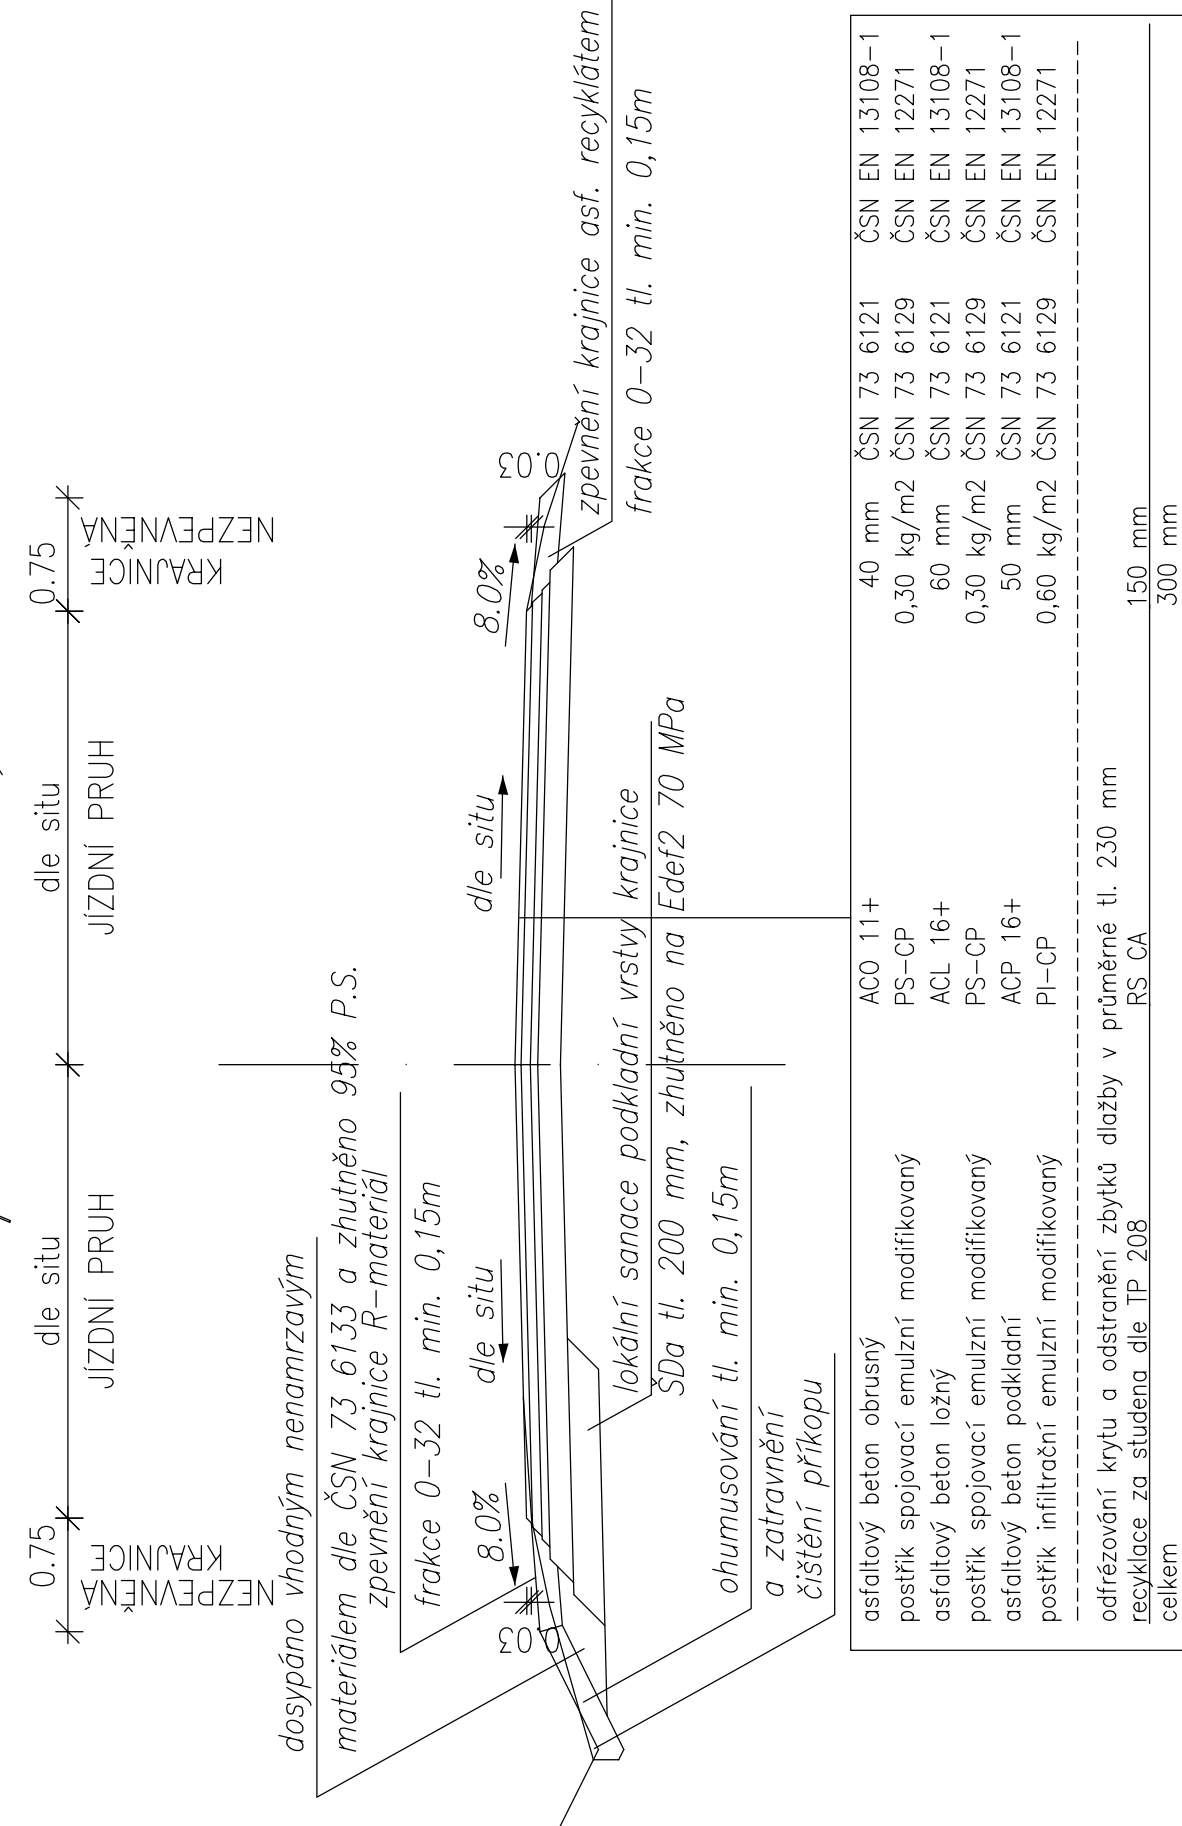


AUTOBUSOVÁ ZASTÁVKA – ASFALTOVÉ SOUVRSTVÍ

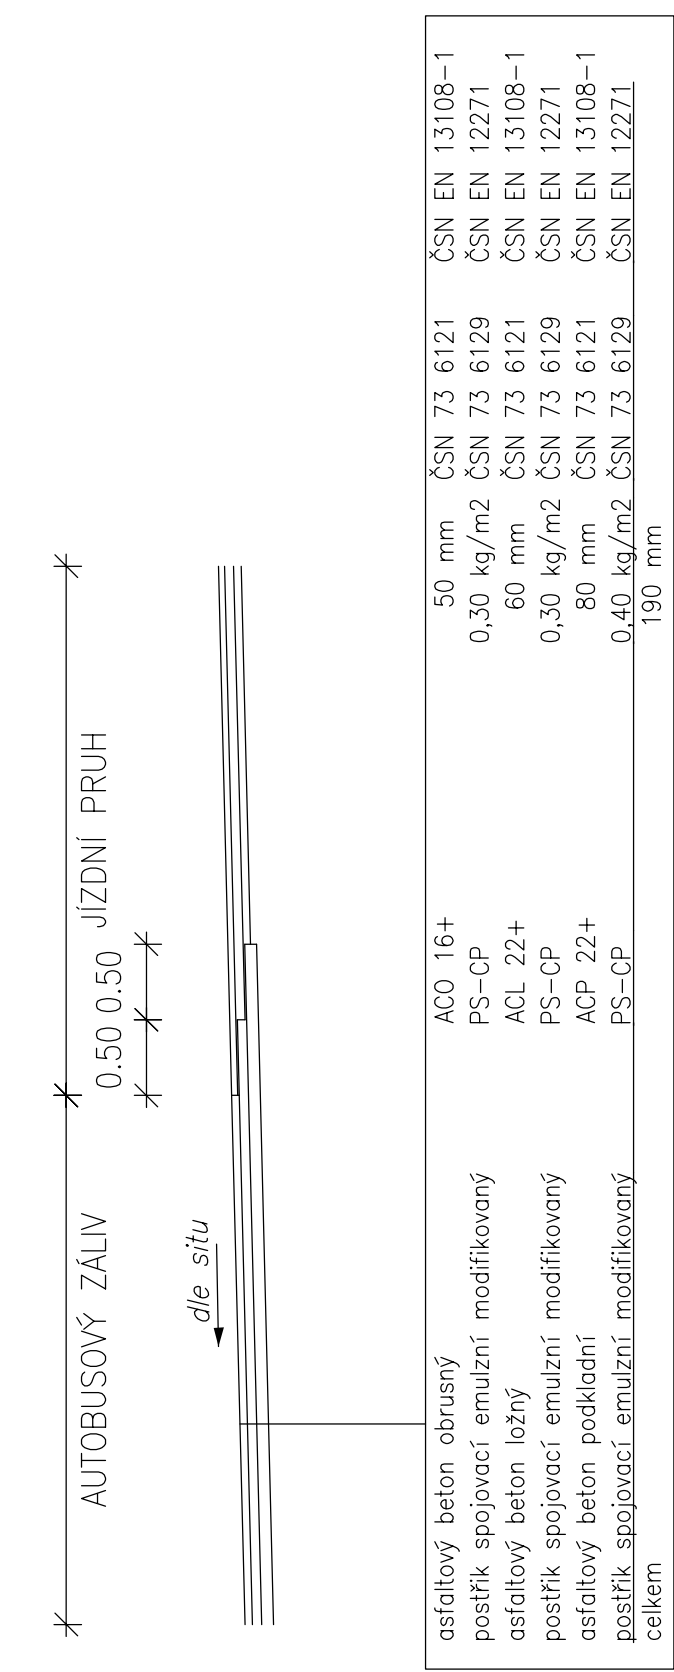


VZOROVÝ ŘEZ - III/11624

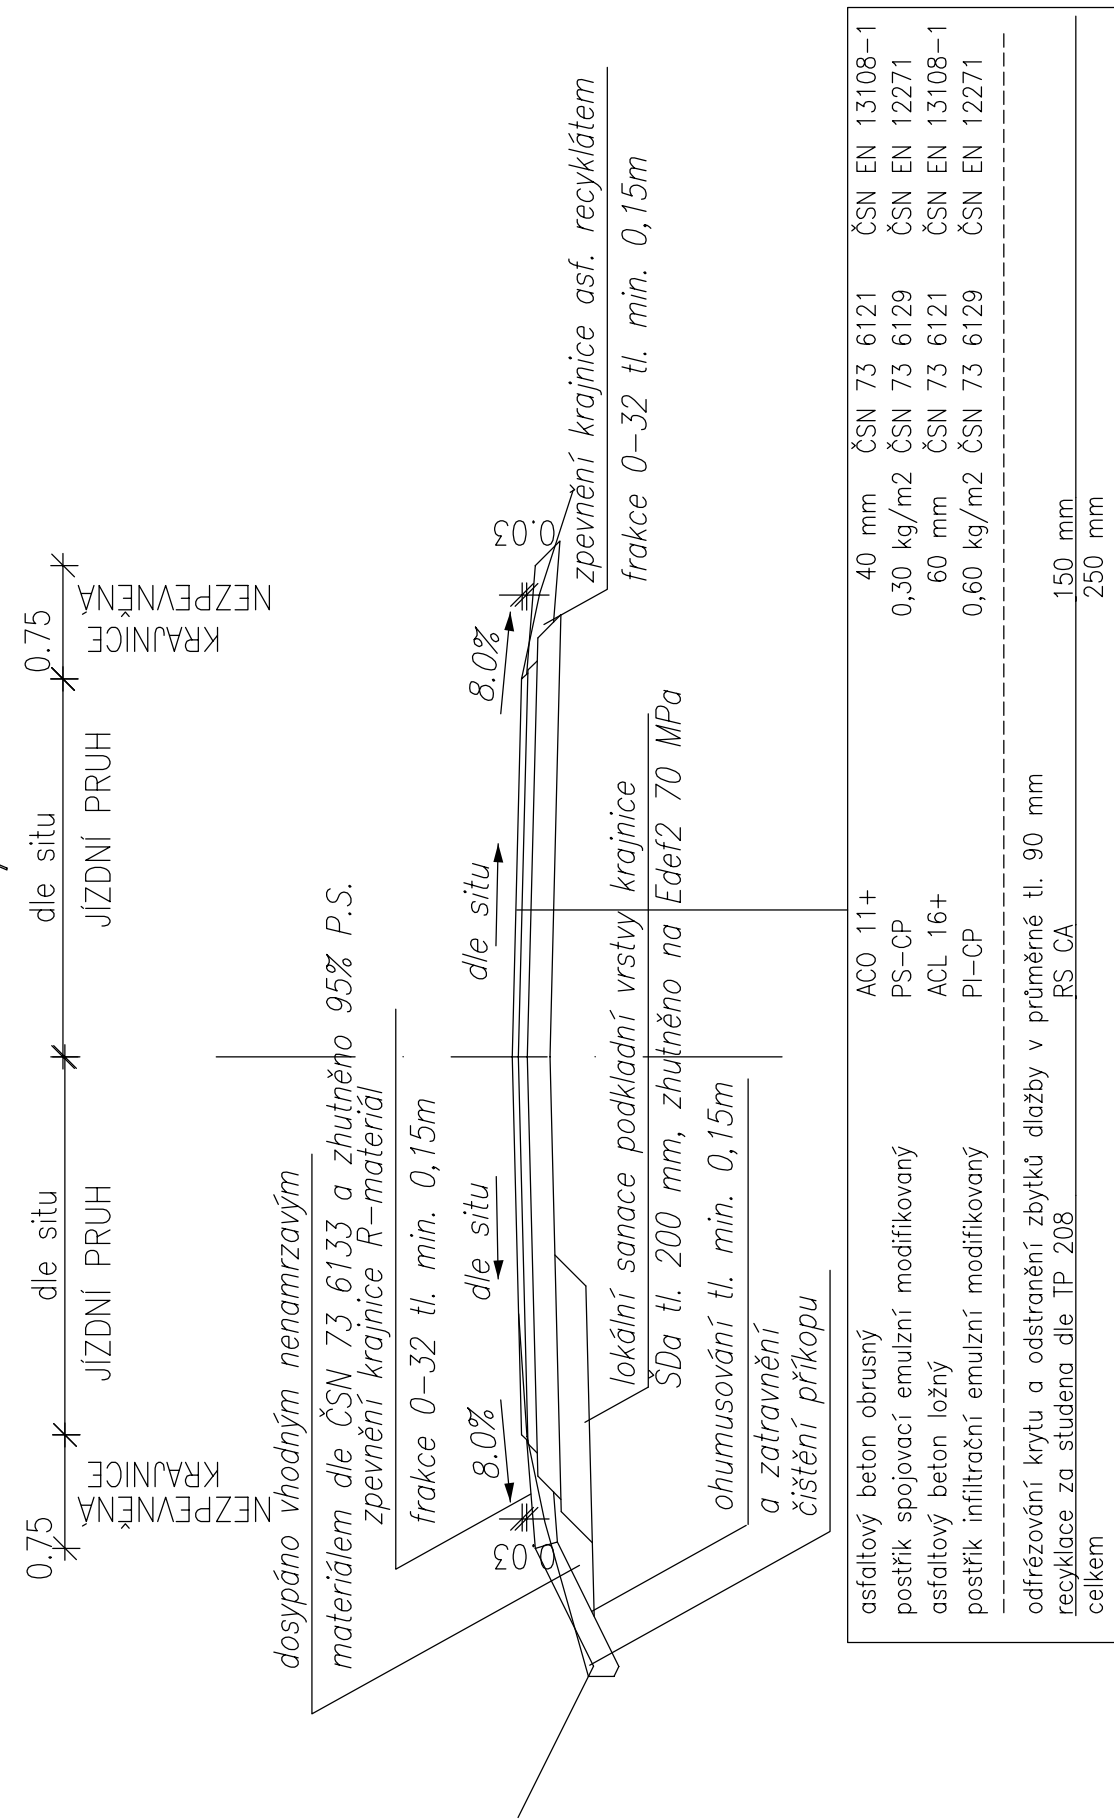

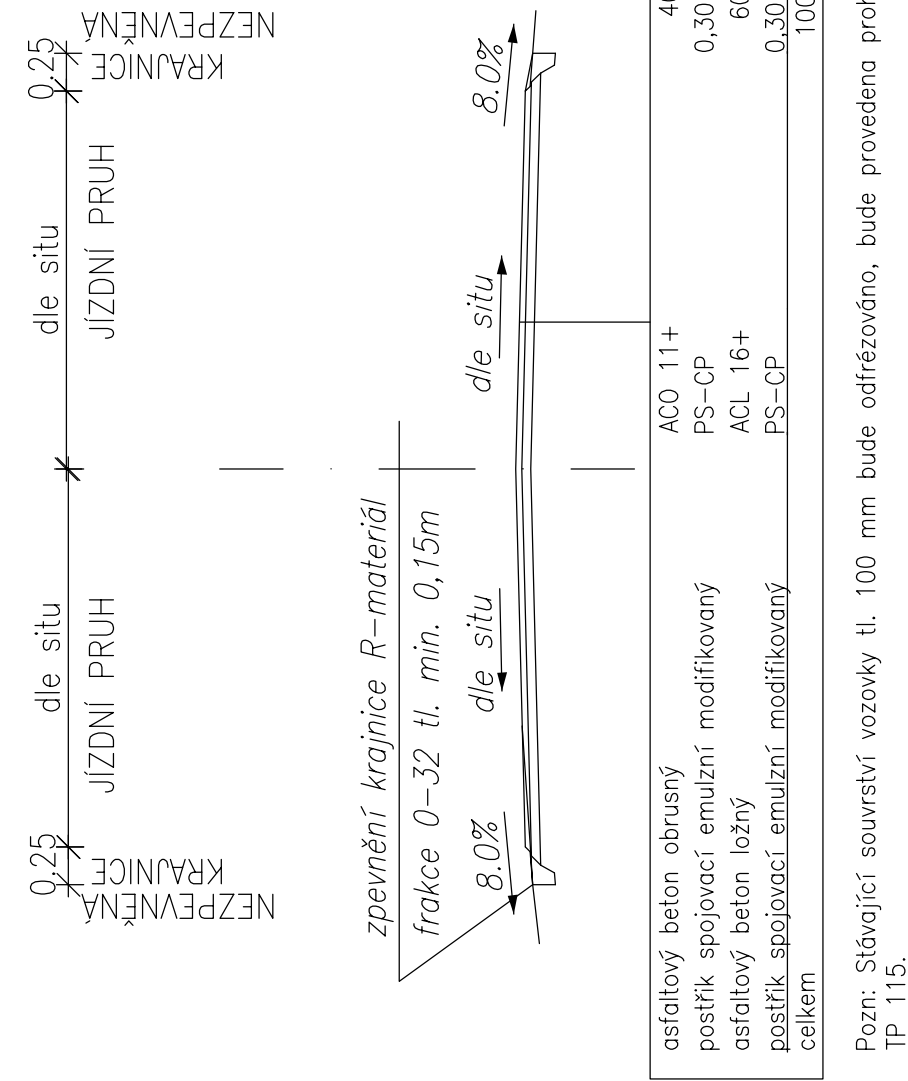


VZOROVÝ ŘEZ – OPRAVA OBJÍZDNÝCH TRAS

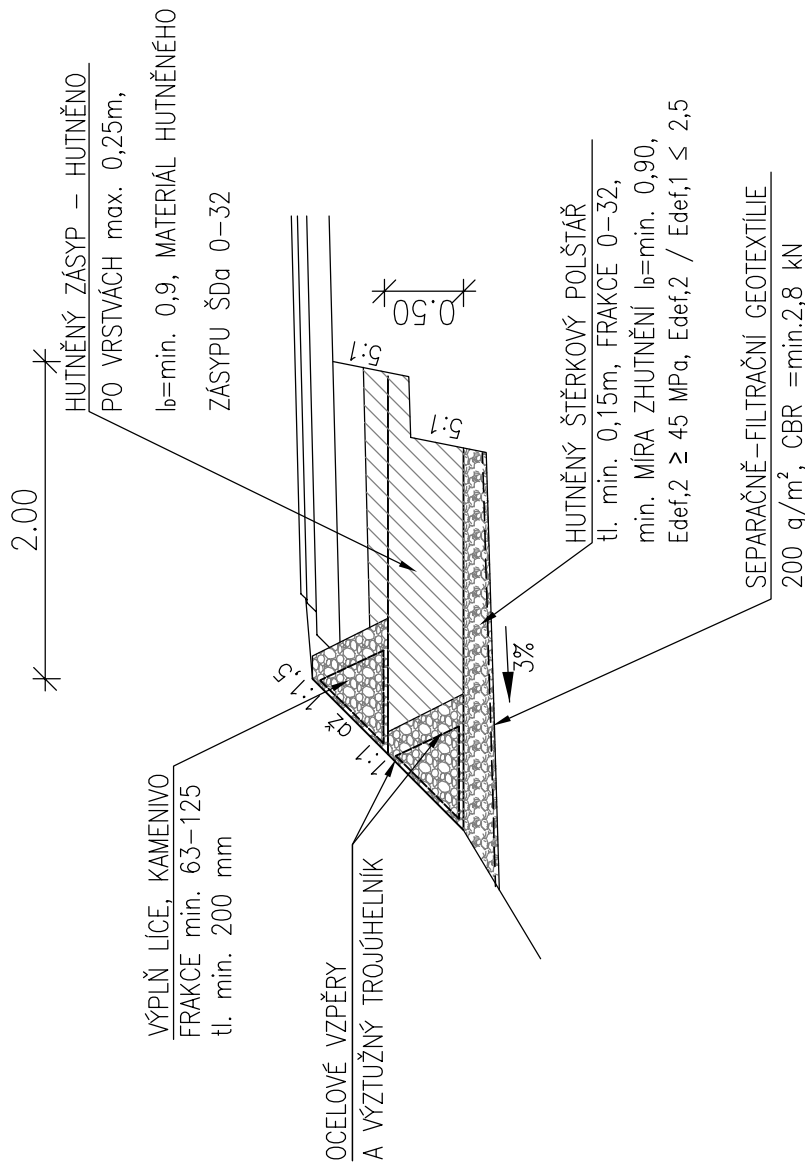

DETAIL – ZPEVNĚNÍ SVAHU
U SANACE A DOSYPÁVKY KRAJNIC



REVIZE	11/2024	aktualizace, koordinace s městem Mníšek pod Brdy
01		
.		
.		
.		
.		
.		

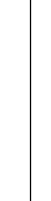Souřadnicový systém: S-JTSK		Výškový systém: Bpv	
ZHOTOVITEL:			
AKCE:		II/116, III/11626 A III/11624, MNIŠEK POD BRDY - ČÁST 1	
INVESTOR:		HLAVNÍ INŽENÝR PROJEKTU: Ing. Petr Pešlál	ZAPOJENÝ PROJEKTANT: Ing. Petr Pešlál
STŘEDOČESKÝ KRAJ Žatec 28. února 11, 59 21 Praha 6		VYPRACOVAL: Ing. Veronika Kodářová	KONTROLOVAL: Ing. Petr Pešlál
KRAJ: STŘEDOČESKÝ		ZAK. ČÍSLO: 3254/08	
ČÍSLO OBJEKTU: NÁZEV PŘÍLOHY:	OŘADNÍČ: 24B 140 00 PRAHA 4 IČ: 6 193267 tel.: 241 481 215 e-mail: viktor.nelajko@apis-sro.eu www: www.apis-sro.eu		FORMÁTU A4: 6 x A4
101	VZOROVÉ PŘÍČNÉ ŘEZY	STUP. PROJ.: MĚRITKO: PDPs	LISTOPAD 2021 PŘÍLOHA: D.1.4