Podélný profil: TRASA III/11626 M 1:1000/100

Rozsah: km 1,36225 - km 2,97204

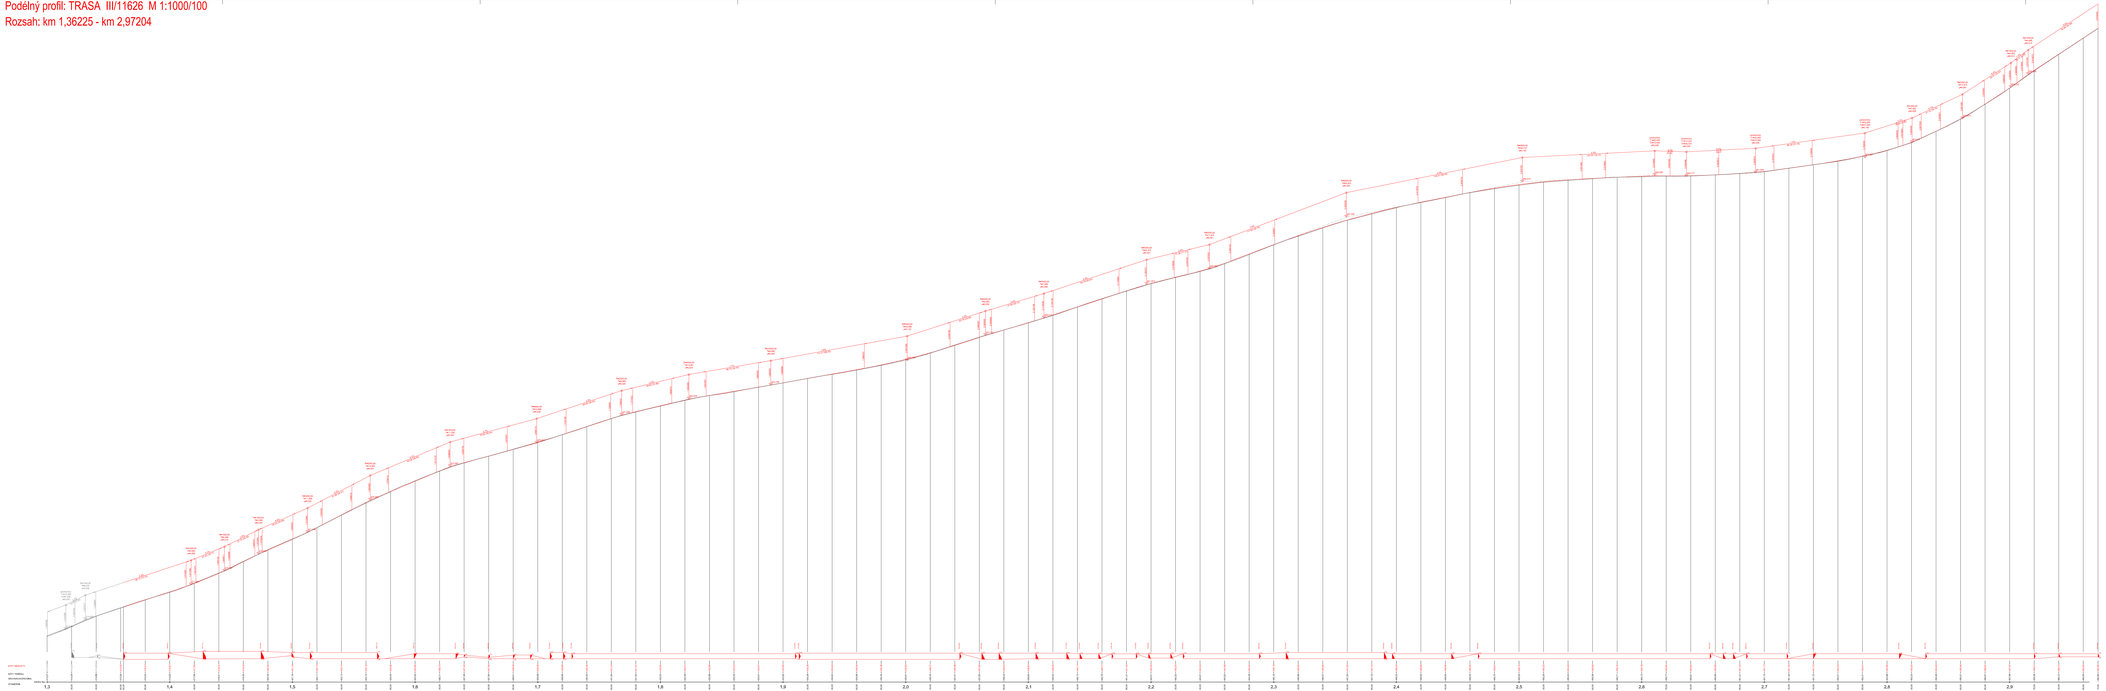

Souřadnicový systém: S-JTSK

Výškový systém: Bpv

ZHOTOVITEL: ATELIÉR PROJEKTOVÁNÍ INŽENÝRSKÝCH STAVEB s.r.o.			
AKCE: II/116, III/11626 A III/11624, MNÍŠEK POD BRDY - ČÁST 1		OHRADNÍ 249/6 TAT 50 PRAHA 4 154 00	
INVESTOR:	HLAVNÍ INŽENÝR PROJEKTU: Ing. Petr Pelikán	ZODPOVĚDNÝ PROJEKTANT: Ing. Petr Pelikán	tel.: 257 95 212 e-mail: atsv.napoj@quick.cz web: www.quick.cz
STŘEDOČESKÝ KRAJ Zborovská 11 150 21 PRAHA 5	VYPRACOVAL: Ing. Veronika Kalčíková	KONTROLOVAL: Ing. Petr Pelikán	ZAK. ČÍSLO: 325406
			FORMÁT/ks: 20 x A4
KRAJ: STŘEDOČESKÝ	OKRES: PRAHA - (VENK)		DATUM: LISTOPAD 2021
ČÍSLO OBJEKTU:	NÁZEV PŘÍLOHY:		STUPEŇ/Č.: VDP/DSŘ PŘÍLOHA:
101	PODÉLNÝ PROFIL III/11626 2. ČÁST		PDPS 1:1 000/100 D.1.3.2