




POKRAČOVÁNÍ
VIZ. VÝŘEZ VPRAVO

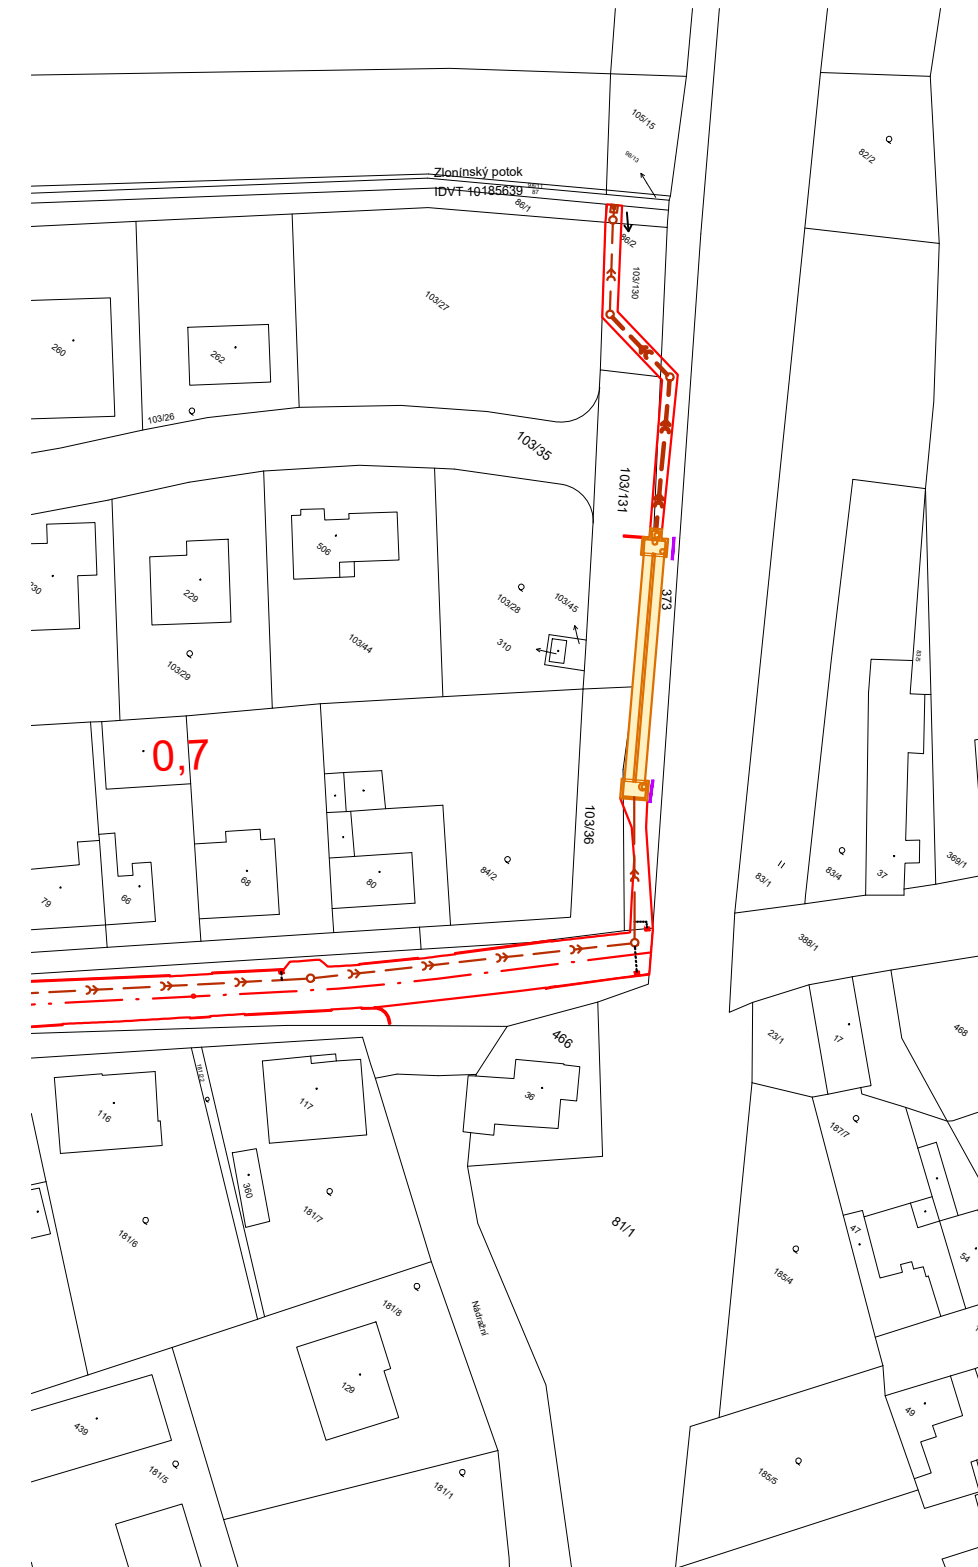

LEGENDA:

- NOVÉ HRANY
- HRANICE POZEMKU DLE KN
- HRANICE KATASTRÁLNÍCH ÚZEMÍ
- 90/2 ČÍSLO PARCELY DLE KN
- DEŠŤOVÁ KANALIZACE



Souřadnicový systém: S-JTSK

Výškový systém: BpV

ZHOTOVITEL: ATELIÉR PROJEKTOVÁNÍ INŽENÝRSKÝCH STAVEB s.r.o.				
AKCE: III/0093 ZLONÍN, REKONSTRUKCE SILNICE				
INVESTOR: KSÚS KRAJSKÁ SPRÁVA A DOPRAVNÍ SILNICE Středočeský kraj	HLAVNÍ INŽENÝR PROJEKTU: Ing. Viktor NEJEDLÝ	ZODPOVĚDNÝ PROJEKTANT: Ing. Jan PIKORA	OHRADNÍ 24B 140 00 PRAHA 4 IČ: 61853267 tel: 241 481 215 e-mail: apis@apis-sro.eu www: www.apis-sro.eu	
KSÚS STŘEDOČESKÉHO KRAJE příspěvková organizace	VYPRACOVAL: Ing. Jan PIKORA	KONTROLOVAL: Ing. Tomáš PODROUŽEK	ZAK. ČÍSLO: 3345/08	FORMÁTÚ A4: 4
KRAJ: STŘEDOČESKÝ		OKRES: PRAHA-VÝCHOD		DATUM: SRPEN 2024
NÁZEV PŘÍLOHY: KATASTRÁLNÍ SITUAČNÍ VÝKRES		STUP.PROJ.: PDPS	MĚŘITKO: 1 : 1000	PŘÍLOHA: C.2