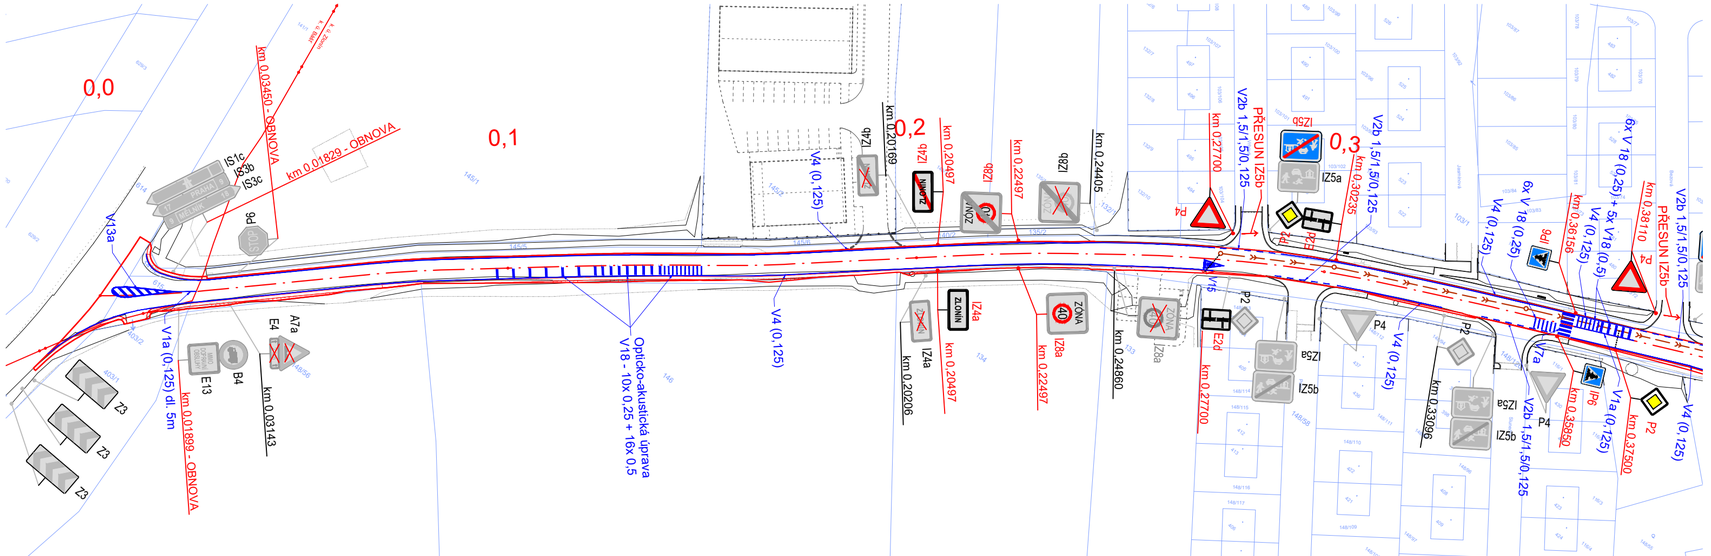

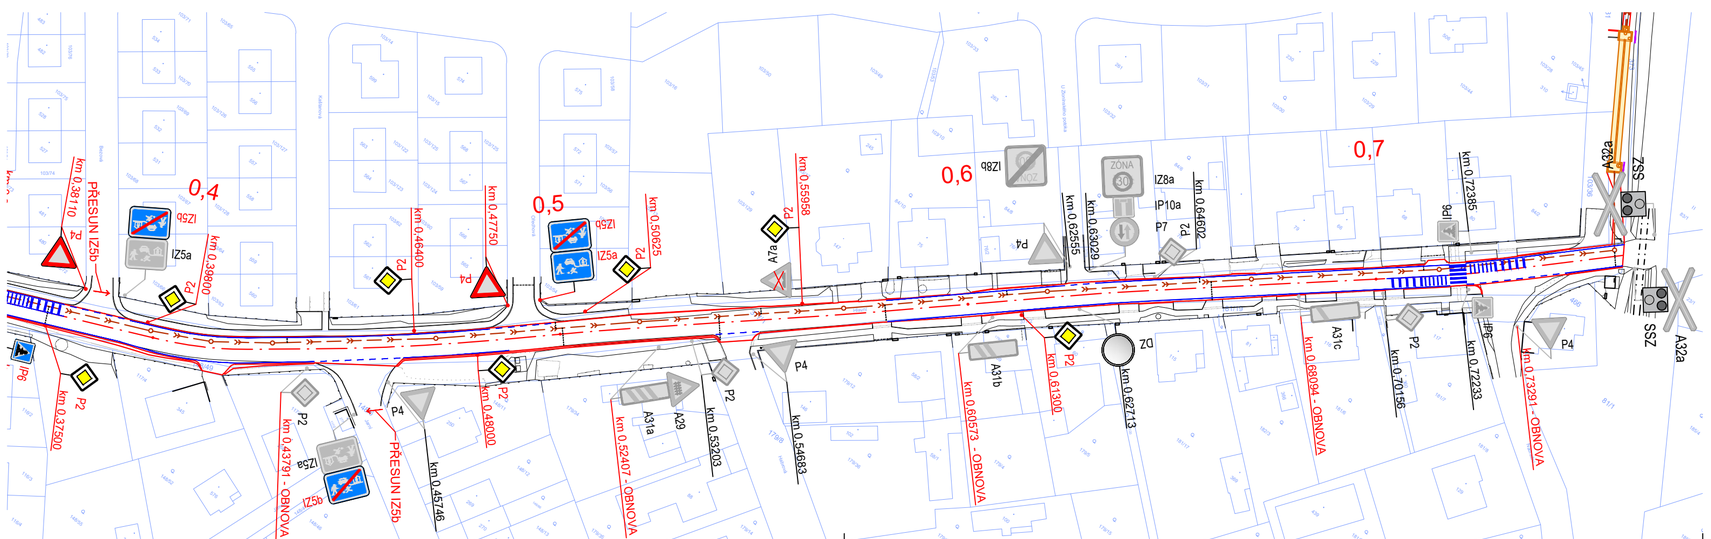

LEGENDA:

VODOROVNÉ DOPRAVNÍ ZNAČENÍ

VDZ NOVÉ

VDZ STÁVAJÍCÍ

SVISLÉ DOPRAVNÍ ZNAČENÍ

IZ8a — SDZ NOVÉ NEBO PŘEMÍSTĚNÉ

P2 — SDZ STÁVAJÍCÍ

Souřadnicový systém: S-JTSK

Výškový systém: Bpv

ZHOTOVITEL:

ATELIÉR PROJEKTOVÁNÍ INŽENÝRSKÝCH STAVEB s.r.o.

OHRADNÍ 24B
140 00 PRAHA 4
IČ: 61853267

tel: 241 481 215
e-mail: apis@apis-sro.eu
www: www.apis-sro.eu

AKCE:

III/0093

ZLONÍN, REKONSTRUKCE SILNICE

INVESTOR:

KSÚS STŘEDOČESKÉHO KRAJE
příspěvková organizace

HLAVNÍ INŽENÝR PROJEKTU: Ing. Viktor NEJEDLÝ

ZODPOVĚDNÝ PROJEKTANT: Ing. Jan PIKORA

VYPRACOVAL: Ing. Jan PIKORA

KONTROLOVAL: Ing. Tomáš PODROUŽEK

ZAK. ČÍSLO: 3345/08

FORMÁTŮ A4: 3

KRAJ: STŘEDOČESKÝ

OKRES: PRAHA-VÝCHOD

DATUM: SRPEN 2024

NÁZEV PŘÍLOHY:

SITUACE DZ

STUP.PROJ.:	MĚŘÍTKO:	PŘÍLOHA:
PDPS	1 : 1000	D.1.6