


LEGENDA:

- TRVALÝ ZÁBOR - ZPF
- DOČASNÝ ZÁBOR DO 1 ROKU - OSTATNÍ PLOCHA
- DOČASNÝ ZÁBOR DO 1 ROKU - ZPF
- DOČASNÝ ZÁBOR DO 1 ROKU - VODNÍ PLOCHA
- HRANICE STAVBY

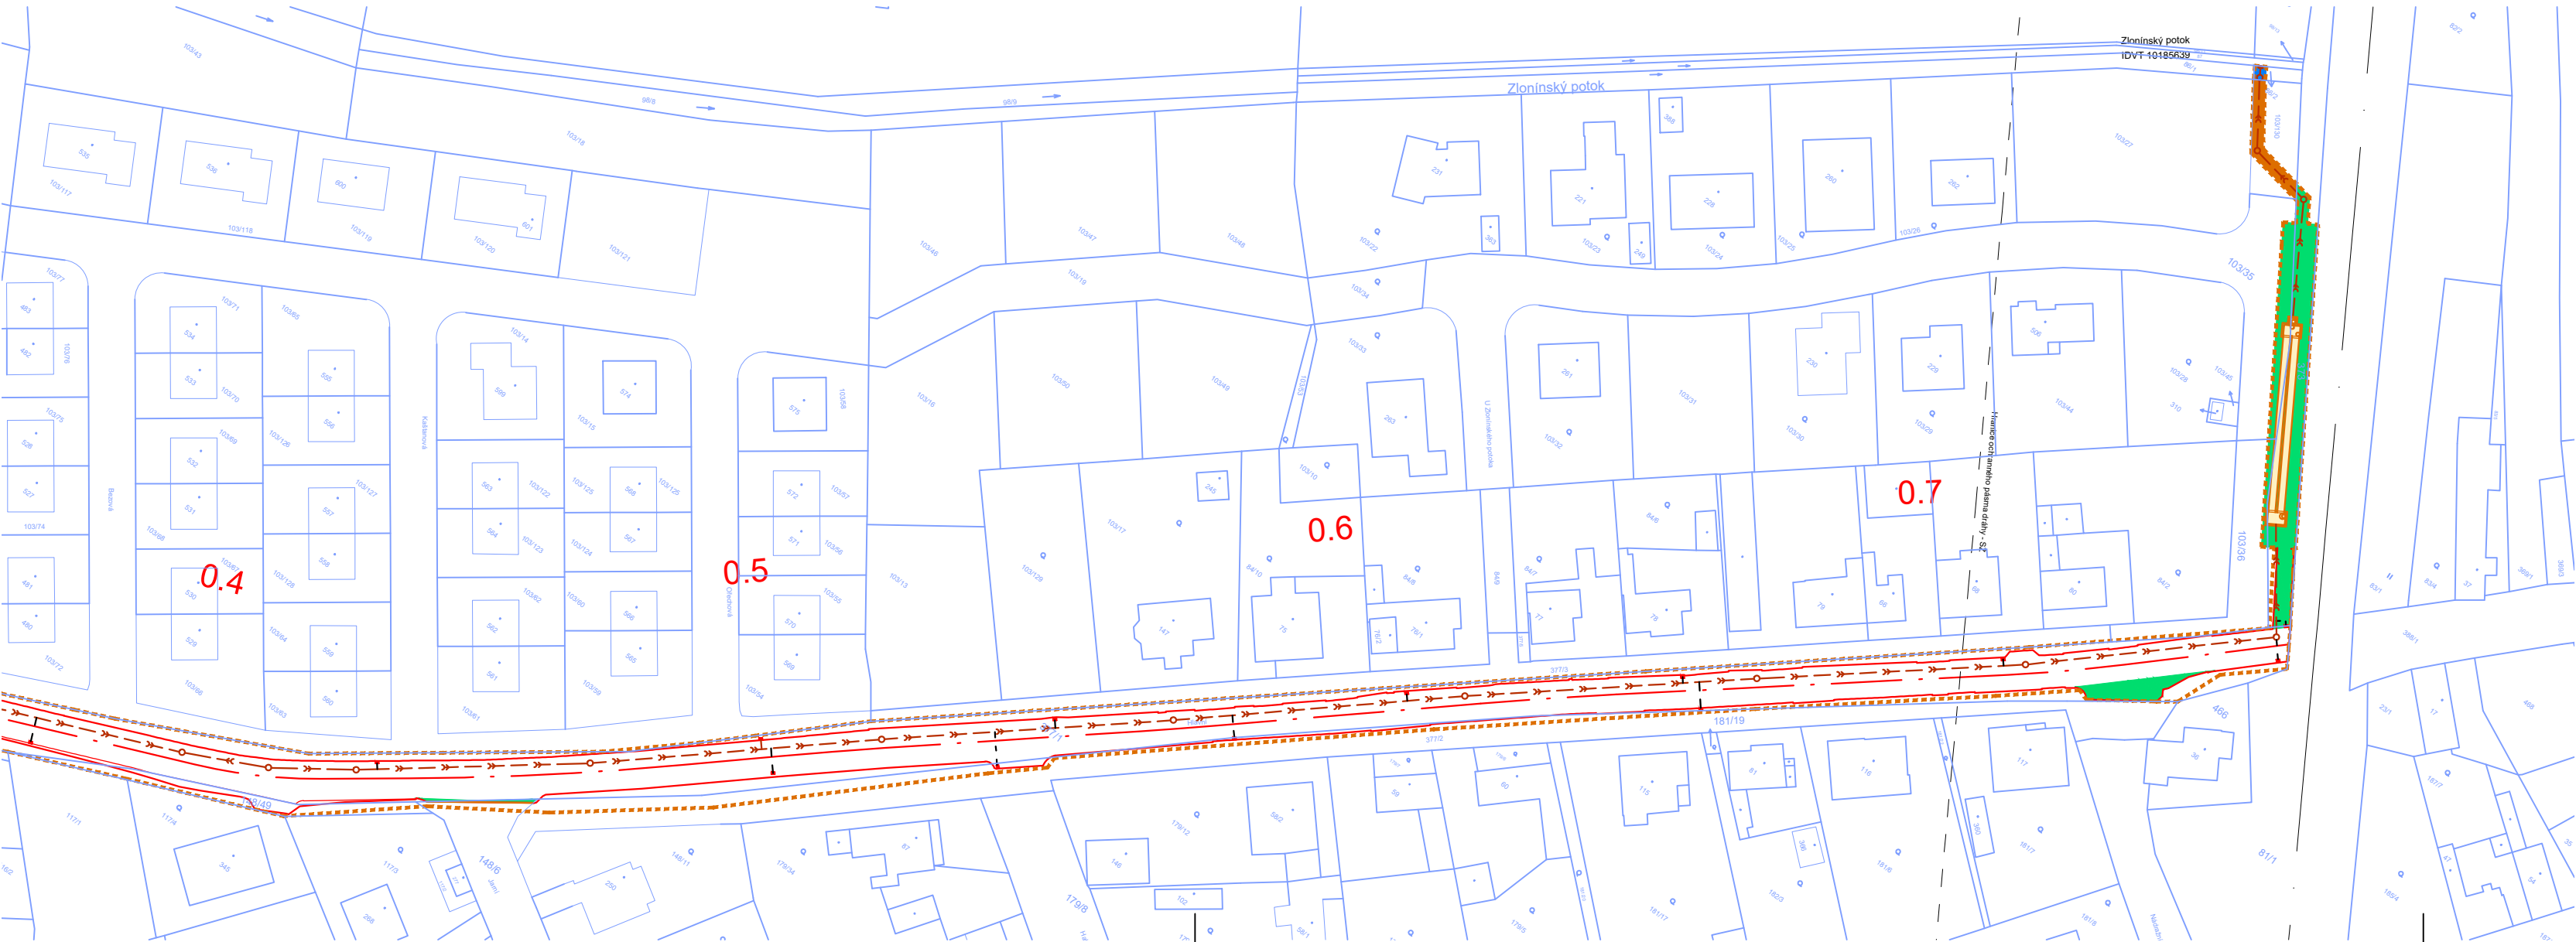








NOVÉ INŽENÝRSKÉ SÍŤ:

DEŠŤOVÁ KANALIZACE

ZNAČKY KATASTRU:

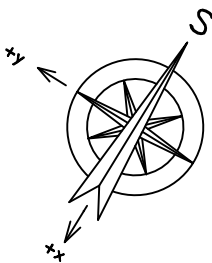- HRANICE POZEMKU DLE KN
- HRANICE KATASTRÁLNÍCH ÚZEMÍ
- ČÍSLO PARCELY DLE KN

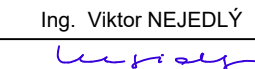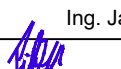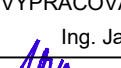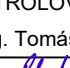

Souřadnicový systém: S-JTSK		Výškový systém: Bpv	
ZHOTOVITEL: ATELIÉR PROJEKTOVÁNÍ INŽENÝRSKÝCH STAVEB s.r.o.			
AKCE: III/0093 ZLONÍN, REKONSTRUKCE SILNICE		OHRADNÍ 24B 140 00 PRAHA 4 IČ: 61853267 	
INVESTOR:  KSÚS STŘEDOČESKÉHO KRAJE příspěvková organizace	HLAVNÍ INŽENÝR PROJEKTU: Ing. Viktor NEJEDLÝ 	ZODPOVĚDNÝ PROJEKTANT: Ing. Jan PIKORA 	tel: 241 481 215 e-mail: apis@apis-sro.eu www: www.apis-sro.eu
	VYPRACOVAL: Ing. Jan PIKORA 	KONTROLOVAL: Ing. Tomáš PODROUŽEK 	ZAK. ČÍSLO: 3345/08
KRAJ: STŘEDOČESKÝ		OKRES: PRAHA-VÝCHOD	
NÁZEV PŘÍLOHY: SITUACE ZÁBORŮ		DATUM: SRPEN 2023	
		STUP.PROJ.: DUSP	MĚŘITKO: 1 : 1000
		PŘÍLOHA: E.1.2	