



# SO 201 MOST PŘES POTOK LIBĚCHOV

## TECHNOLOGIE VÝSTAVBY

PŮDORYS M 1:100

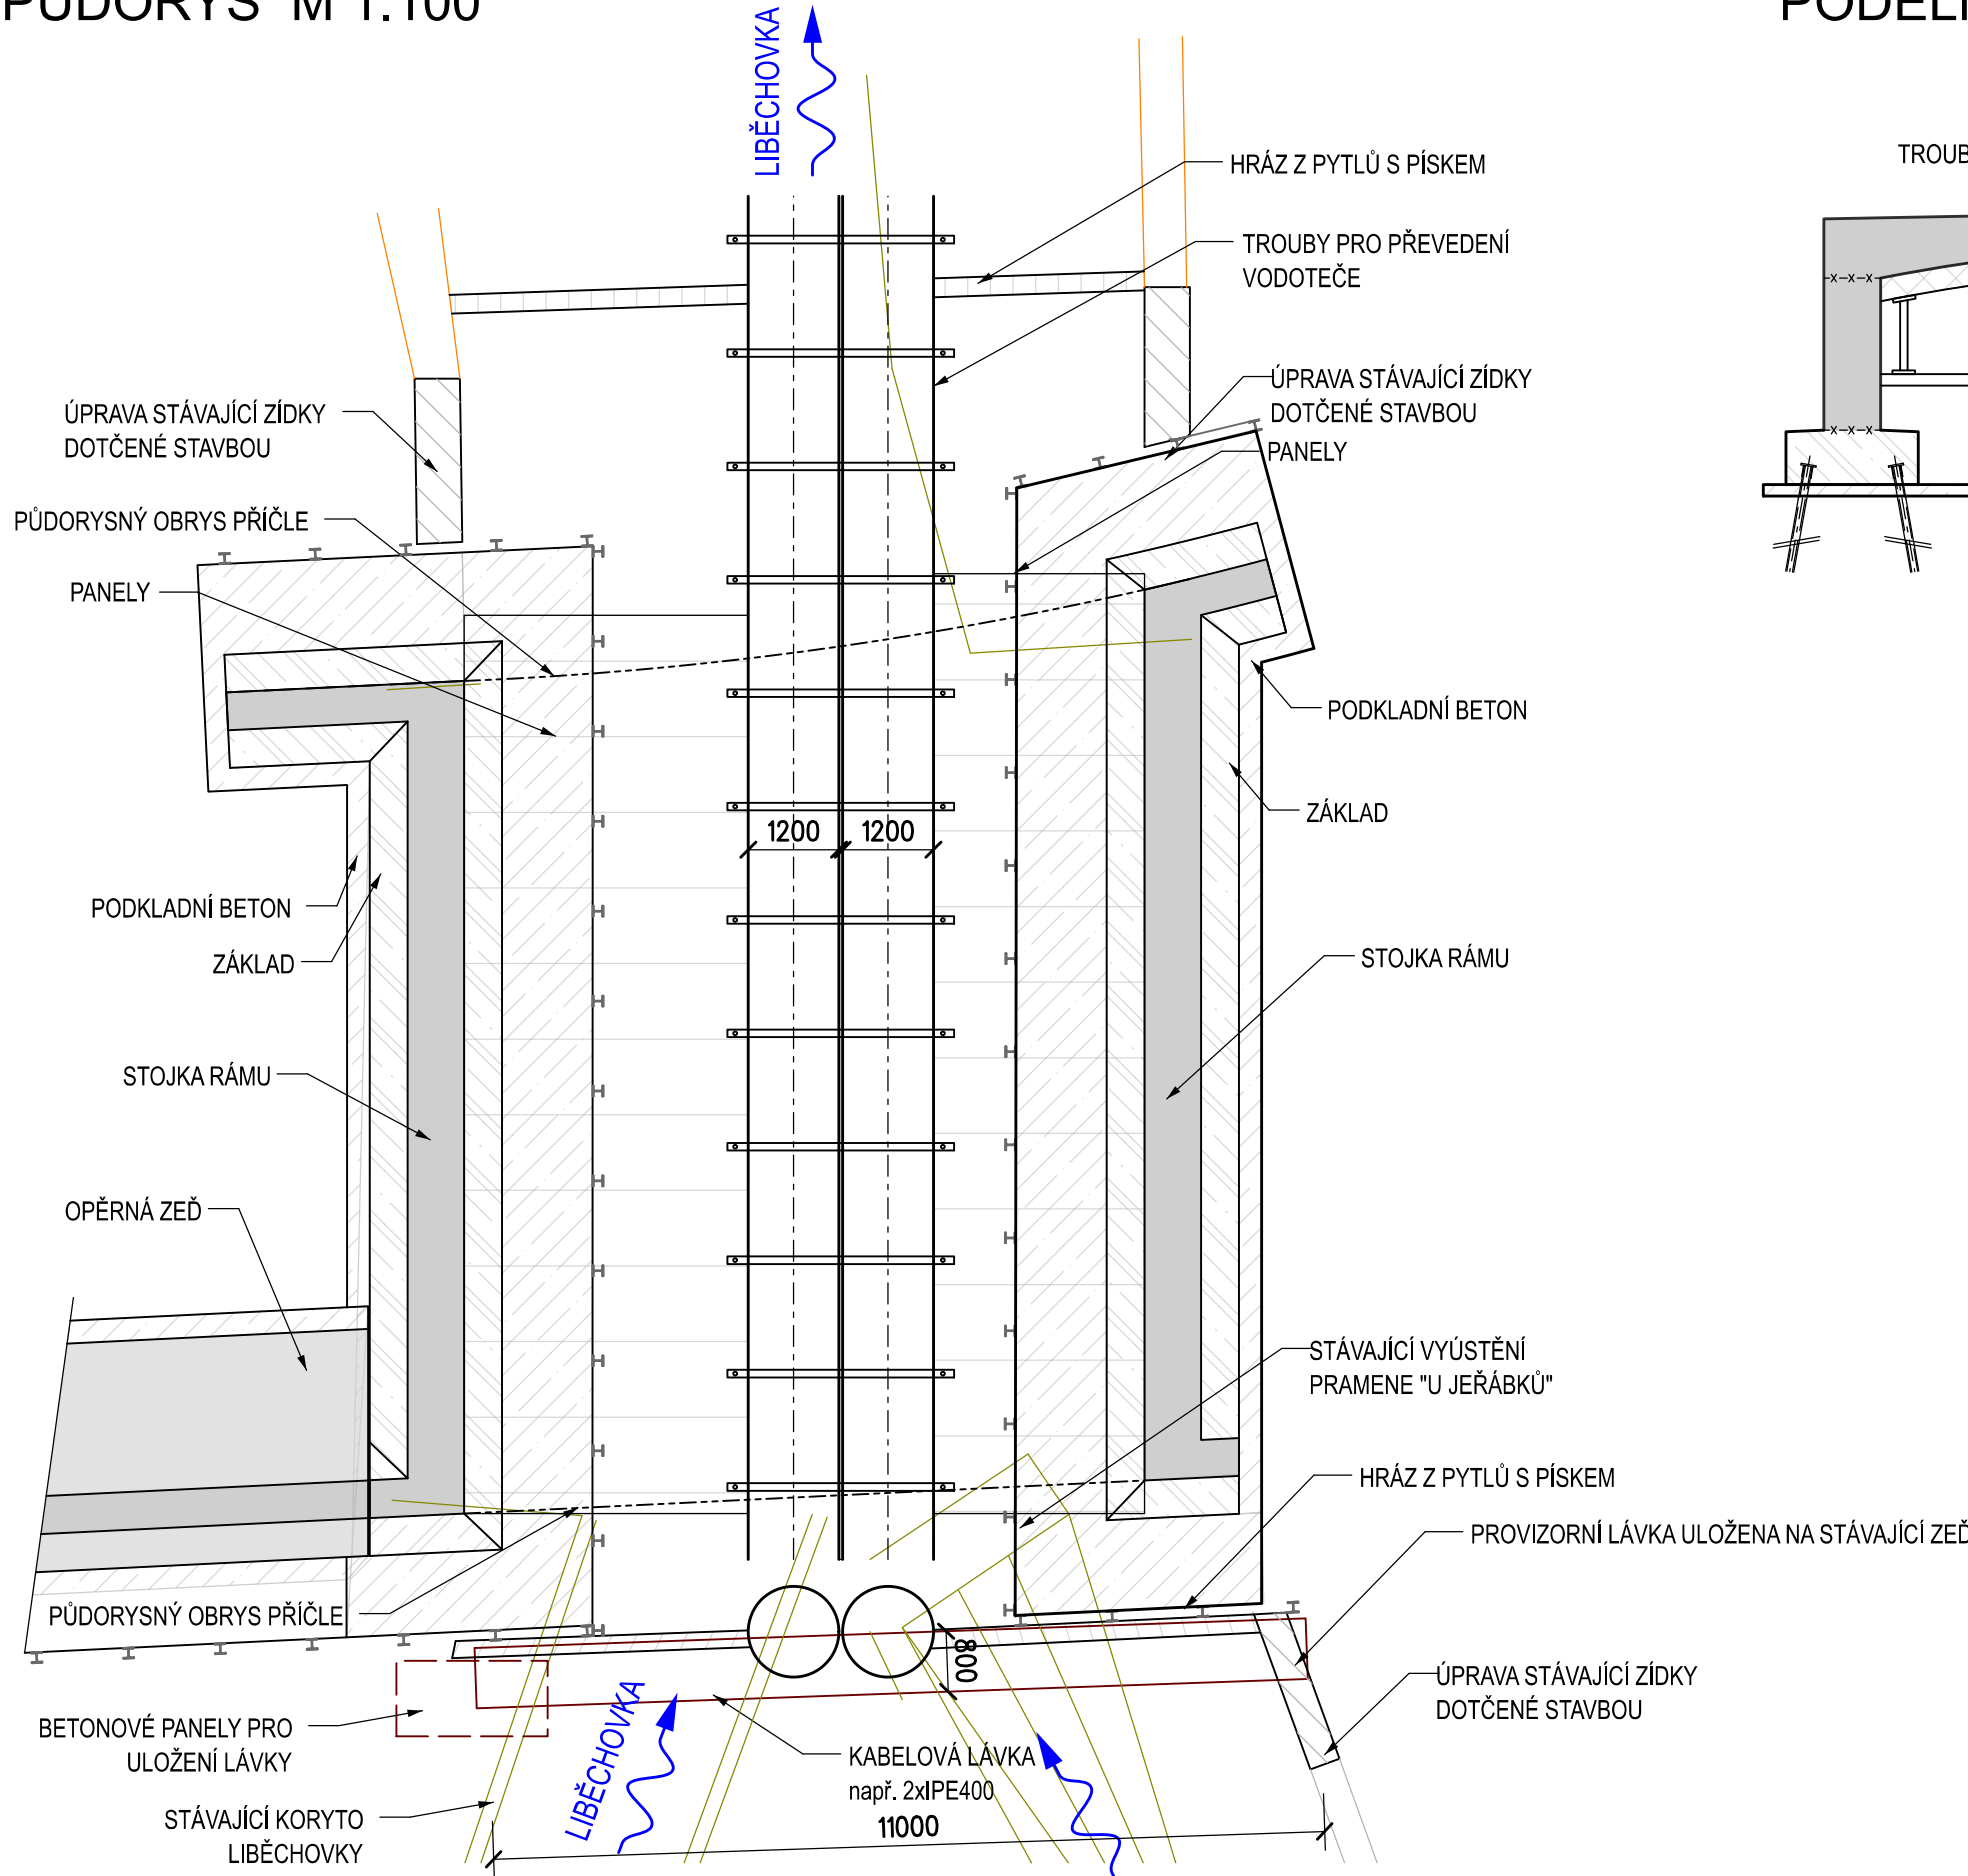


PODÉLNÝ ŘEZ M 1:100

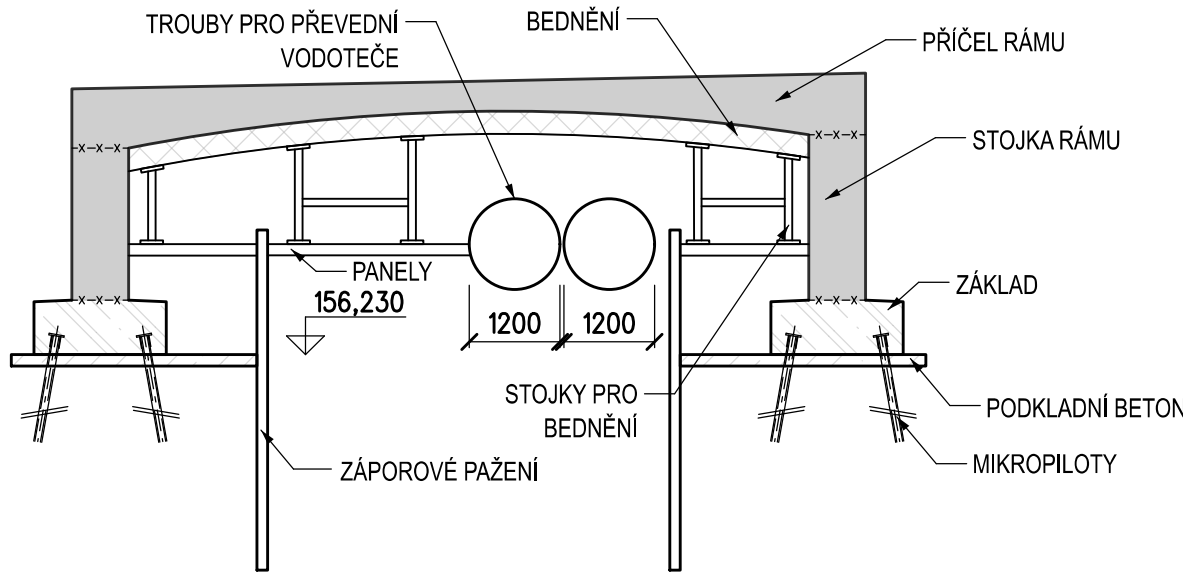



### FÁZE

1. FÁZE:
  - PŘELOŽKA SÍTÍ - UMÍSTĚNÍ PROVIZORNÍ KABELOVÉ LÁVKY
  - DEMOLICE STÁVAJÍCÍHO OBJEKTU
  - PROVEDENÍ ZÁPOROVÉHO PAŽENÍ
  - HRÁZE Z PYTLŮ S PÍSKEM
  - TROUBY PRO PŘEVEDENÍ VODOTEČE
  - VÝKOPOVÉ PRÁCE
2. FÁZE:
  - PANELOVÁ ROVNANINA POD STOJKY BEDNĚNÍ
  - VÝSTAVBA NOSNÉ KONSTRUKCE RÁMU (STOJEK A PŘÍČLE)
3. FÁZE:
  - POSUN TROUB PRO PŘEVEDENÍ VODOTEČE
  - OPEVNĚNÍ KORYTA
  - ÚPRAVA TERÉNU V OKOLÍ MOSTU
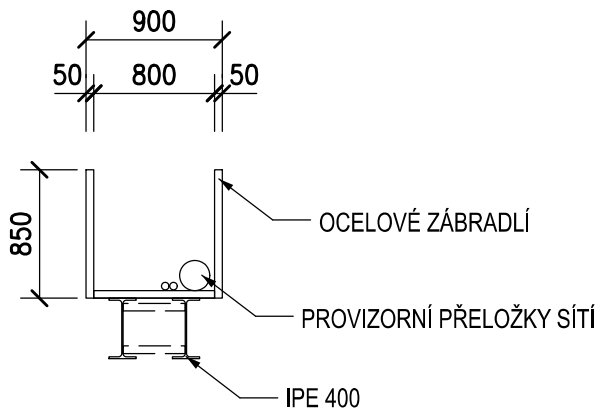
### ŘEZ PROVIZORNÍ LÁVKOU M 1:50



NÁZEV STAVBY: II/261 A III/26124 LIBĚCHOV - HRANICE KRAJE, REKONSTRUKCE; 1. ČÁST (INTRAVILÁN LIBĚCHOV)			
OBJEDNATEL: <b>Středočeský kraj</b> Středočeský kraj ZBOROVSKÁ 81/11 150 21 PRAHA 5			
ZHOTOVITEL: SPOLEČNOST AFSAG-PRISMOTT			
VEDOUCÍ SPOLEČNOSTI: <b>AFRY</b> AFRY CZ s.r.o. MAGISTRŮ 1275/13 140 00 PRAHA 4	ÚČASTNÍK SPOLEČNOSTI: <b>SAGASTA</b> SAGASTA s.r.o. NOVODVORSKÁ 1010/14 142 00 PRAHA 4	ÚČASTNÍK SPOLEČNOSTI: <b>PRIS</b> PROJEKČNÍ KANCELÁŘ PRIS spol. s r. o. OSOVÁ 20, 625 00 BRNO Projekční kancelář PRIS, spol. s r.o. OSOVÁ 717/20 625 00 BRNO	ÚČASTNÍK SPOLEČNOSTI: <b>MOTT MACDONALD</b> MOTT MACDONALD CZ, spol. s r.o. NÁRODNÍ 984/15 110 00 PRAHA 1

ÚŘADNICOVÝ S-JTSK, VÝŠKOVÝ SYSTÉM BpV				
HLAVNÍ INŽENÝR PROJEKTU:   Ing. JAN VANĚK		VYPRACOVAL: Ing. RADEK BROKL	ZHOTOVITEL:    AFRY CZ s.r.o.  MAGISTRŮ 1275/13 140 00 PRAHA 4 tel.: +420 277 005 500 www.afry.cz	
ZODPOVĚDNÝ PROJEKTANT:  Ing. RADEK BROKL		KONTROLOVAL: Ing. RADEK BROKL		
ČÁST:	DOKUMENTACE OBJEKTŮ			
STAVEBNÍ OBJEKT:	SO 201 - MOST EV.Č. 261-001			
PŘÍLOHA:	TECHNOLOGIE VÝSTAVBY			
KRAJ:	STŘEDOČESKÝ KRAJ	ČÁST:	PŘÍLOHA Č.:	ČÍSLO PARE:
DATUM:	03/2024	D.2.1	10	
STUPEŇ:	PDPS			
MĚŘÍTKO:	1:100			
Č. ZAKÁZKY:	2020/0211			