



VSAKOVACÍ OBJEKT  
 VSAKOVACÍ BOXY –  $V_u = 32\text{ m}^3$

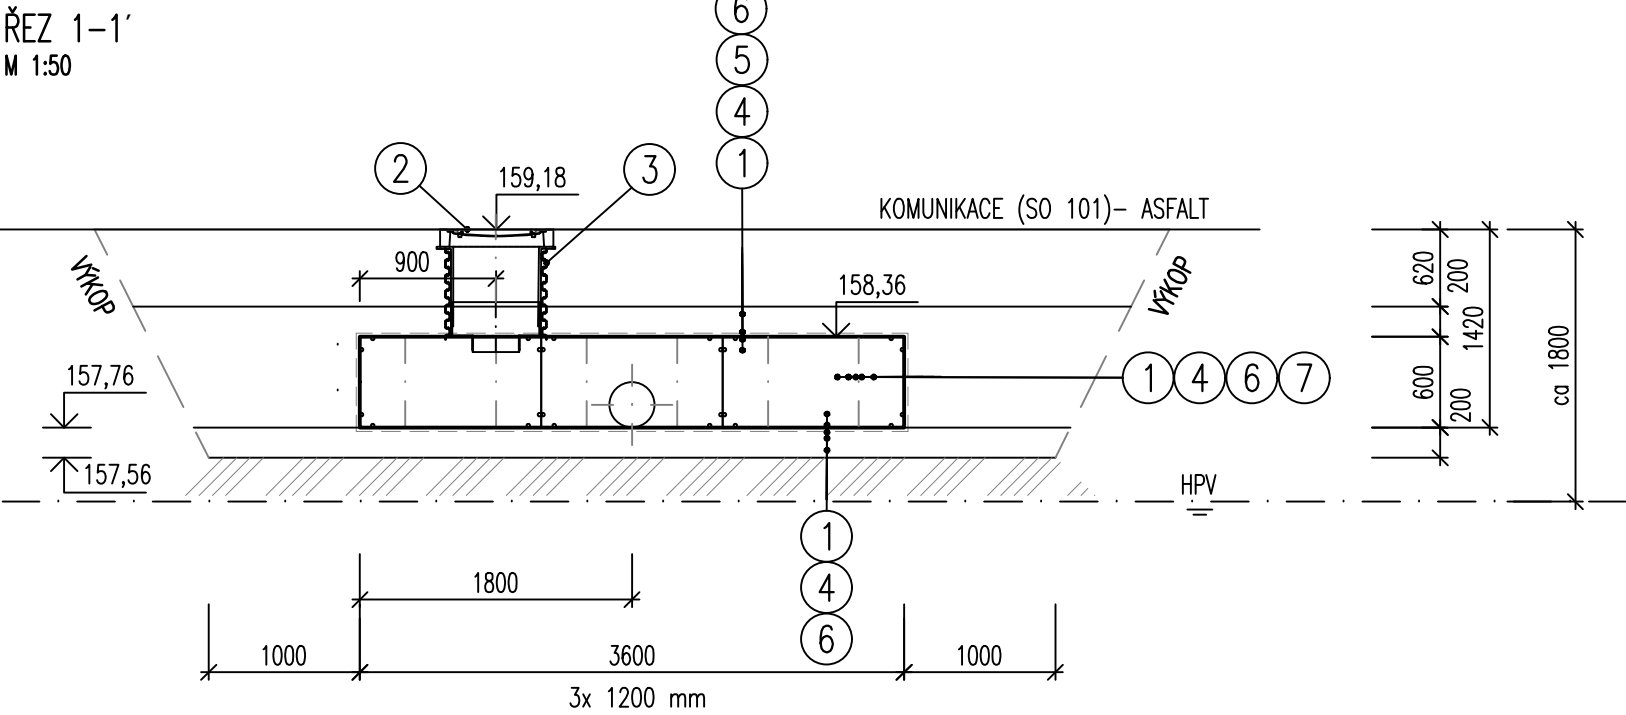

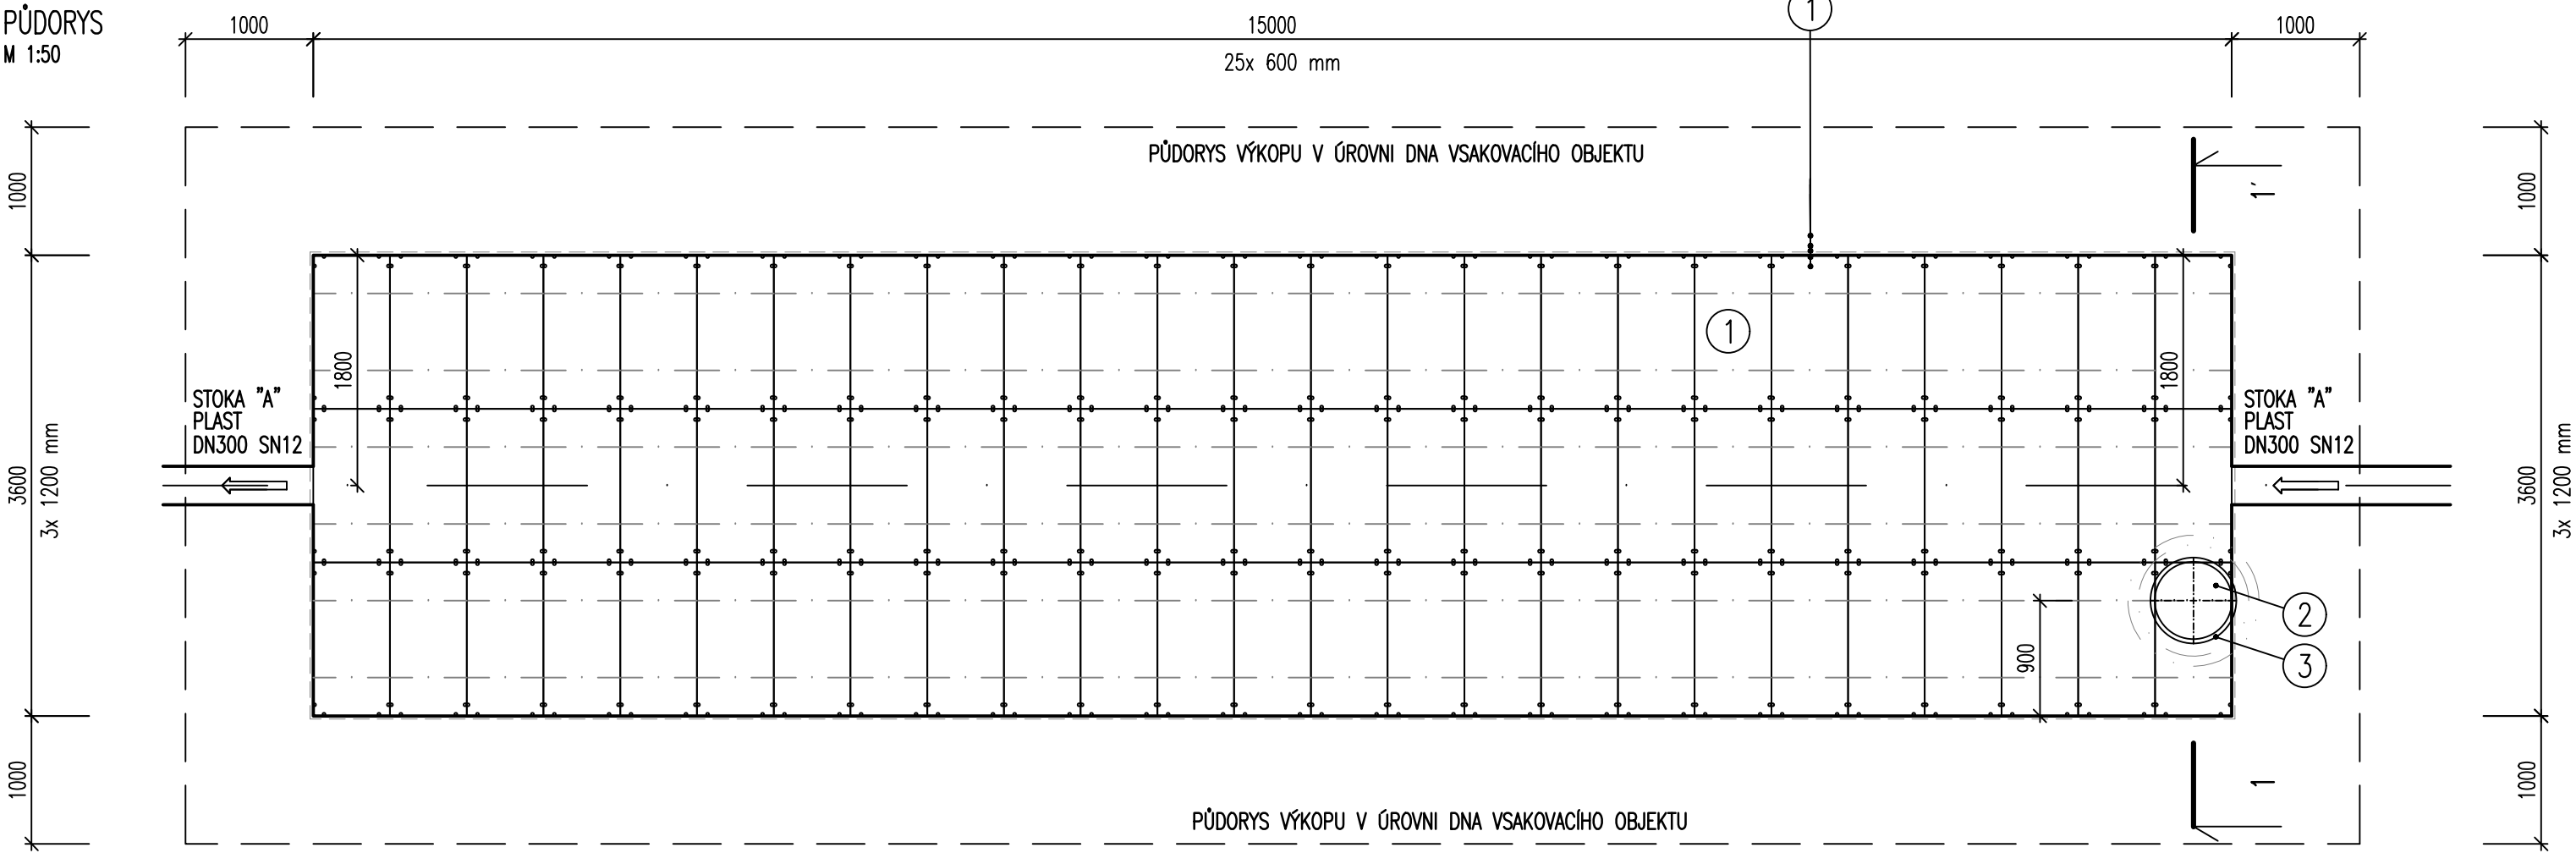




LEGENDA:

- 1 PLASTOVÉ PP VSAKOVACÍ BOXY 1200x600x600 mm REVIZNÍM KANÁLEM PRO TLAKOVÉ ČIŠTĚNÍ A KONTROLU KAMEROU
- 2 ŠACHTOVÝ POKLOP LITINOVÝ BEZ ODVĚTRÁNÍ Ø600 TŘ. D400, Z TVÁRNÉ LITINY S PANTEM, SE ZABEZP. PROTI VYSKOČENÍ A ZÁMKEM
- 3 PLASTOVÁ REVIZNÍ ŠACHTA DN600, v. 800 mm
- 4 OCHRANNÁ GEOTEXTILIE 500g/m<sup>2</sup>
- 5 OCHRANNÁ GEOTEXTILIE 250g/m<sup>2</sup>
- 6 OBSYP FRAKCE 4–8 mm min. TL. 200 mm
- 7 HDPE HYDROIZOLAČNÍ FOLIE

POZNÁMKA:

- V PŘÍPADĚ POUŽITÍ DVOUPLÁŠŤOVÉHO SKELETU Z PP PLNÍCI ZTRACENÉ BEDNĚNÍ NEBO BETONOVÉ ŠACHTY BUDE PROVEDENA VODOTĚSNÁ IZOLACE STROPU NÁDRŽE Z NATAVOVACÍCH PÁSŮ IPA 400H PE
- NÁDRŽE A ŠACHTY JAKO CELEK VČ. PROSTUPŮ MUSÍ BÝT VODOTĚSNÉ DO MIN. 5 m v.s.
- MONTÁŽ VSAKOVACÍCH BOXŮ BUDE PROBÍHAT DLE MONTÁŽNÍCH PŘEDPISŮ VÝROBCE
- PODKLADNÍ VRSTVY BUDOU PROVEDENY DLE PŘEDPISŮ VÝROBCE BOXŮ
- STATICKÉ POSOUZENÍ VSAKOVACÍCH BOXŮ, BUDOU PROVEDENY ZHOTOVITELEM V STUPNI RDS DLE VYBRANÉHO VÝROBCE

NÁZEV STAVBY: II/261 A III/26124 LIBĚCHOV - HRANICE KRAJE, REKONSTRUKCE; 1. ČÁST (INTRAVILÁN LIBĚCHOV)			
OBJEDNATEL: <div> <div>                     Středočeský kraj                 </div> <div>                     Středočeský kraj                      ZBOROVSKÁ 81/11                      150 21 PRAHA 5                 </div> </div>			
ZHOTOVITEL: SPOLEČNOST AFSAG-PRISMOTT			
VEDOUcí SPOLEČNOSTI: <div> </div> AFRY CZ s.r.o. MAGISTRŮ 1275/13 140 00 PRAHA 4	ÚČASTNÍK SPOLEČNOSTI: <div> </div> SAGASTA s.r.o. NOVODVORSKÁ 1010/14 142 00 PRAHA 4	ÚČASTNÍK SPOLEČNOSTI: <div> </div> PROJEKČNÍ KANCELÁŘ PRIS spol. s r. o. OSOVÁ 20, 625 00 BRNO Projekční kancelář PRIS, spol. s r.o.	ÚČASTNÍK SPOLEČNOSTI: <div> </div> MOTT MACDONALD CZ, spol. s r.o. NÁRODNÍ 984/15 110 00 PRAHA 1

SOUŘADNICOVÝ S-JTSK, VÝŠKOVÝ SYSTÉM BpV				
HLAVNÍ INŽENÝR PROJEKTU:   Ing. JAN VANĚK		VYPRACOVAL:   MAREK KUNIC		ZHOTOVITEL:    AFRY CZ s.r.o.  MAGISTRŮ 1275/13 140 00 PRAHA 4 tel.: +420 277 005 500 www.afry.cz
ZODPOVĚDNÝ PROJEKTANT:   Ing. JOSEF HAJAŠ		KONTROLOVAL:   Ing. JOSEF HAJAŠ		
ČÁST:		DOKUMENTACE OBJEKTŮ		
STAVEBNÍ OBJEKT:		SO 301.1 - DEŠŤOVÁ KANALIZACE, SILNICE II/261		
PŘÍLOHA:		VSAKOVACÍ OBJEKT		
KRAJ:	STŘEDOČESKÝ KRAJ	ČÁST:	PŘÍLOHA Č.:	ČÍSLO PARE:
DATUM:	3/2024	D.3.1	10	
STUPEŇ:	DUSP			
MĚŘÍTKO:	1:50			
Č. ZAKÁZKY:	2020/0211			