




SO 201 MOST PŘES POTOK LIBĚCHOV  
DISPOZIČNÍ VÝKRES DEMOLICE STÁVAJÍCÍHO STAVU M 1:100  
PŮDORYS

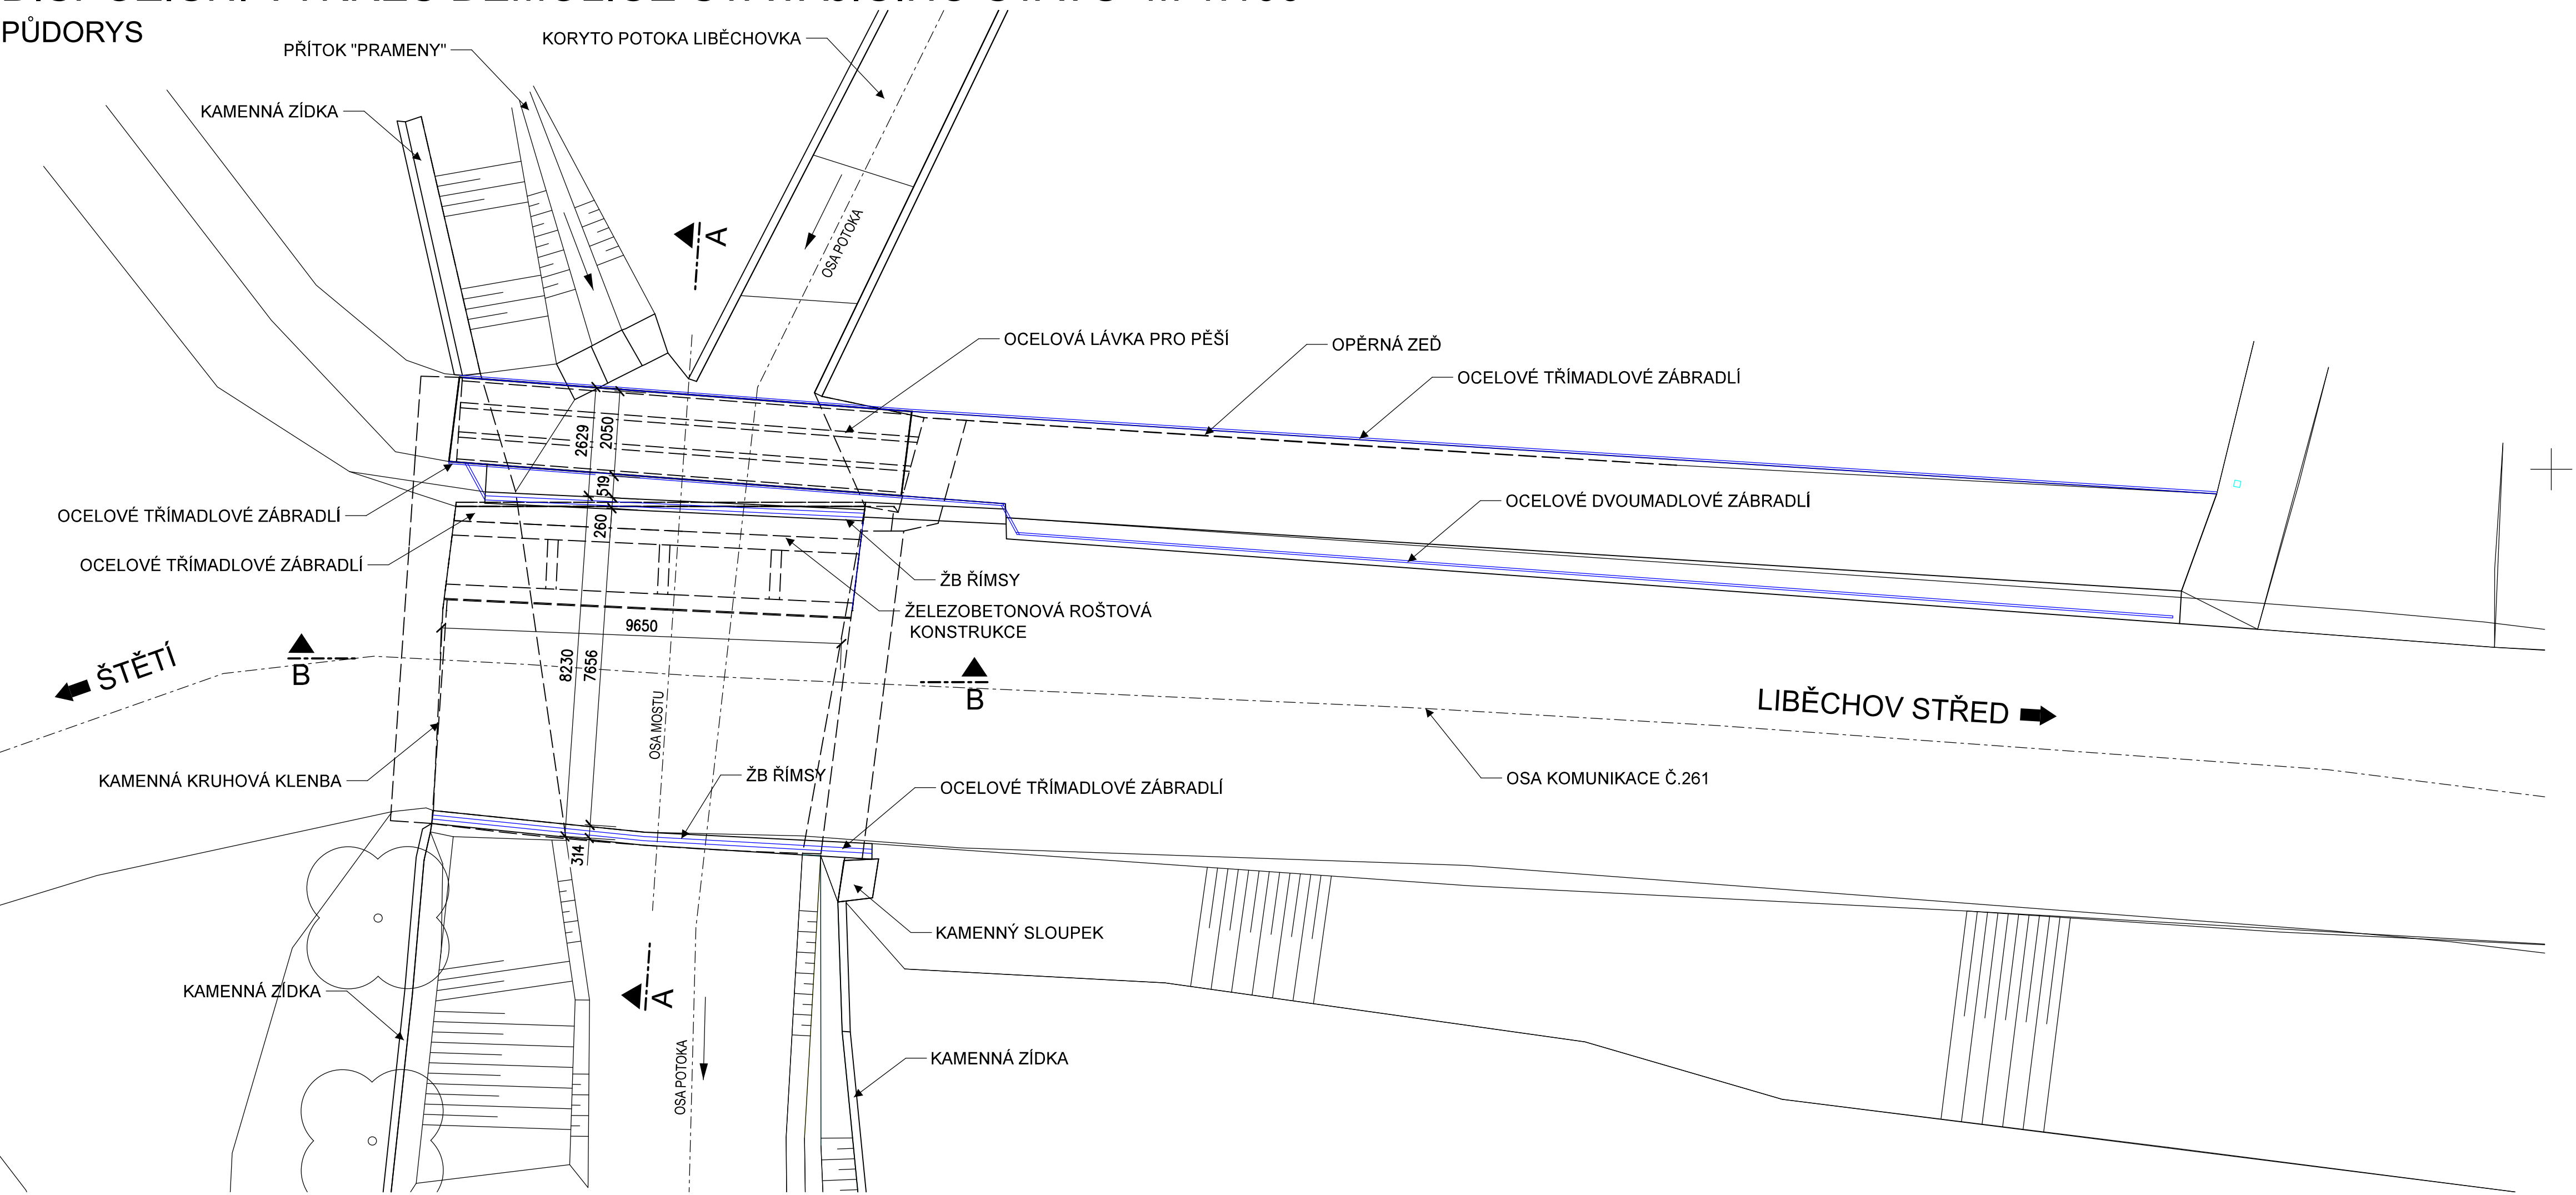

PŘÍČNÝ ŘEZ A-A

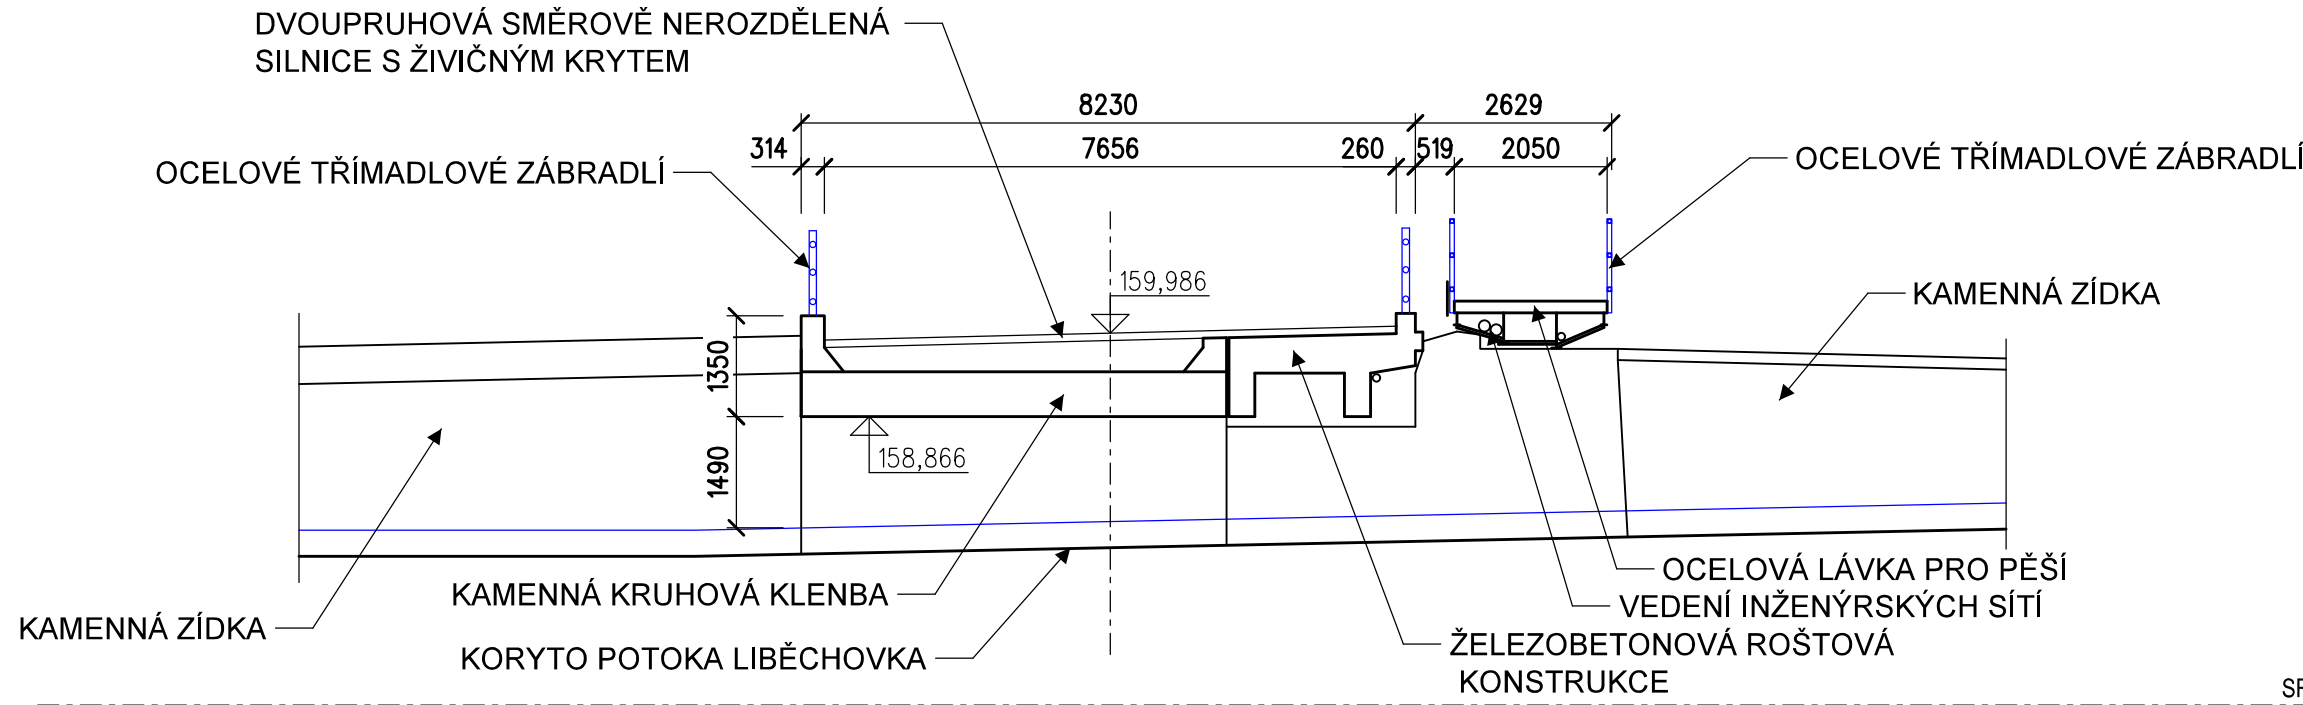

PODÉLNÝ ŘEZ B-B

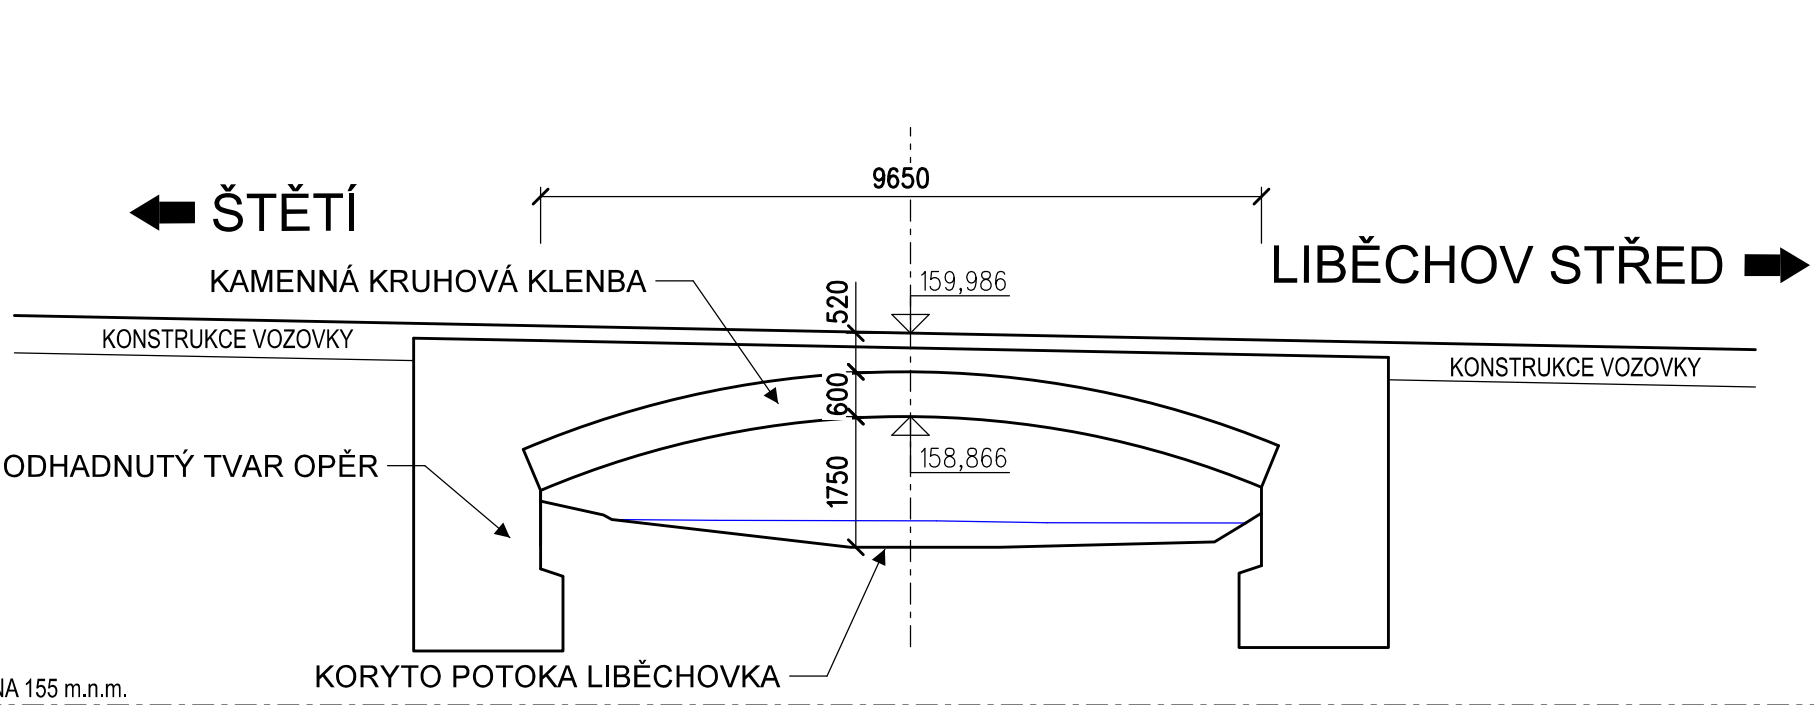

NÁZEV STAVBY: II/261 A III/26124 LIBĚCHOV - HRANICE KRAJE, REKONSTRUKCE; 1. ČÁST (INTRAVILÁN LIBĚCHOV)			
OBJEDNATEL: <div><div><div>Středočeský kraj</div><div>ZBOROVSKÁ 81/11 150 21 PRAHA 5</div></div></div>			
ZHOTOVITEL: SPOLEČNOST AFSAG-PRISMOTT			
VEDOUČÍ SPOLEČNOSTI: <div><div><div>AFRY</div></div><div>AFRY CZ s.r.o. MAGISTRŮ 1275/13 140 00 PRAHA 4</div></div>	ÚČASTNÍK SPOLEČNOSTI: <div><div><div>SAGASTA</div></div><div>SAGASTA s.r.o. NOVODVORSKÁ 1010/14 142 00 PRAHA 4</div></div>	ÚČASTNÍK SPOLEČNOSTI: <div><div><div>PRIS</div></div><div>PROJEKČNÍ KANCELÁŘ PRIS spol. s r. o. OSOVA 20, 625 00 BRNO</div></div> <div>Projekční kancelář PRIS, spol. s r.o. OSOVA 717/20 625 00 BRNO</div>	ÚČASTNÍK SPOLEČNOSTI: <div><div><div>M</div><div>M</div><div>MOTT MACDONALD</div></div><div>MottMacDonald CZ, spol. s r.o. NÁRODNÍ 984/15 110 00 PRAHA 1</div></div>

SOUŘADNICOVÝ S-JTSK, VÝŠKOVÝ SYSTÉM BpV			
HLAVNÍ INŽENÝR PROJEKTU:  Ing. JAN VANĚK		VYPRACOVAL: ING. RADEK BROKL	
ZODPOVĚDNÝ PROJEKTANT: ING. RADEK BROKL		KONTROLOVAL: Ing. RADEK BROKL	
		<div> AFRY</div> <div>AFRY CZ s.r.o. MAGISTRŮ 1275/13 140 00 PRAHA 4 tel.: +420 277 005 500 www.afry.cz</div>	
ČÁST:	DOKUMENTACE OBJEKTŮ		
STAVEBNÍ OBJEKT:	SO 201 - MOST EV.Č. 261-001		
PŘÍLOHA:	DISPOZIČNÍ VÝKRES DEMOLICE STÁVAJÍCÍHO STAVU		
KRAJ:	STŘEDOČESKÝ KRAJ	ČÁST:	PŘÍLOHA Č.:
DATUM:	03/2024	D.2.1	03
STUPEŇ:	PDPS		
MĚŘÍTKO:	1:100		
Č. ZAKÁZKY:	2020/0211		
		ČÍSLO PARE:	