


ULOŽENÍ POTRUBÍ Z PLASTU
DN150 - DN600
M 1:20

a) V KOMUNIKACI

b) VE VOLNÉM TERÉNU

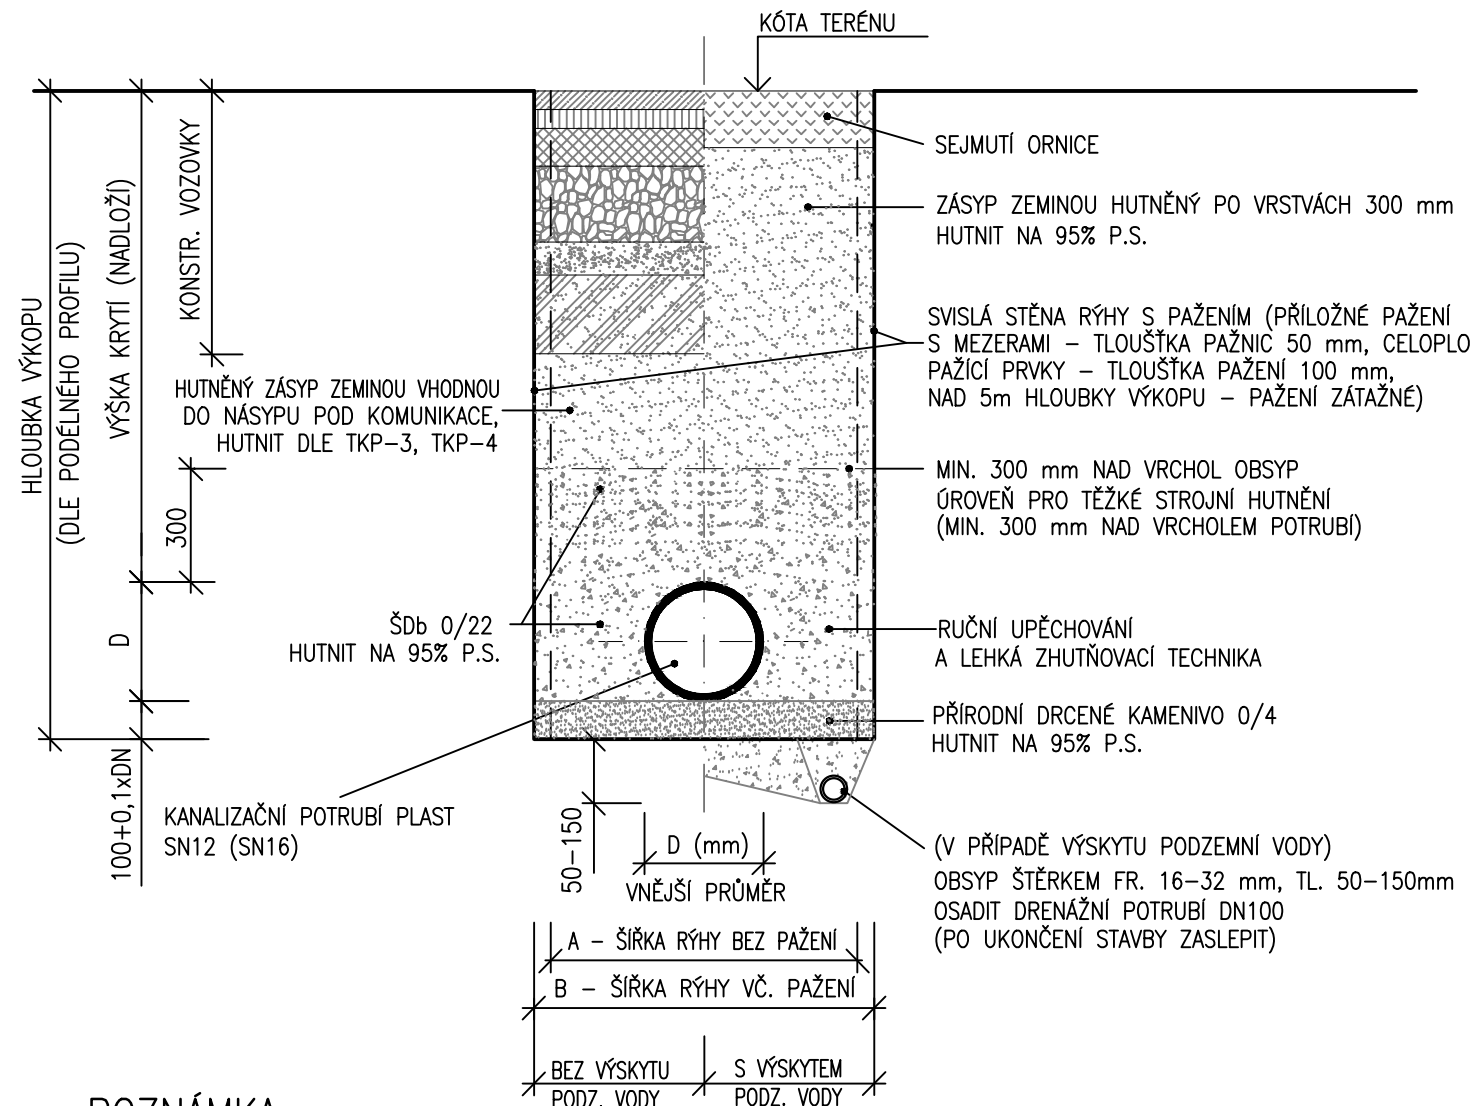

POZNÁMKA:

- OD HLOUBKY VÝKOPU 1,20m BUDE RÝHA PAŽENA
- PROVÁDĚNÍ STOK BUDE PROBÍHAT DLE ČSN EN 1610

DN	HLOUBKA RÝHY			HLOUBKA RÝHY			HLOUBKA RÝHY		
	≥1,00 ≤ 1,75	≥1,75 ≤ 4,00	>4,00	≥1,00 ≤ 1,75	≥1,75 ≤ 4,00	>4,00	≥1,00 ≤ 1,75	≥1,75 ≤ 4,00	>4,00
	MIN.ŠÍŘKA RÝHY BEZ PAŽENÍ			MIN.ŠÍŘKA RÝHY VČETNĚ PŘÍLOŽNÉHO PAŽENÍ			MIN. ŠÍŘKA RÝHY VČETNĚ PAŽICÍCH BOXŮ		
	A			B			B		
150	800	900	1000	900	1000	1100	1000	1100	1200
200	800	900	1000	900	1000	1100	1000	1100	1200
250	800	900	1000	900	1000	1100	1000	1100	1200
300	800	900	1000	900	1000	1100	1000	1100	1200
400	1100	1100	1100	1200	1200	1200	1300	1300	1300
500	1200	1200	1200	1300	1300	1300	1400	1400	1400
600	1300	1300	1300	1400	1400	1400	1500	1500	1500

NÁZEV STAVBY: II/261 A III/26124 LIBĚCHOV - HRANICE KRAJE, REKONSTRUKCE; 1. ČÁST (INTRAVILÁN LIBĚCHOV)			
OBJEDNATEL: Středočeský kraj Středočeský kraj ZBOROVSKÁ 81/11 150 21 PRAHA 5			
ZHOTOVITEL: SPOLEČNOST AFSAG-PRISMOTT			
VEDOUCÍ SPOLEČNOSTI: AFRY AFRY CZ s.r.o. MAGISTRŮ 1275/13 140 00 PRAHA 4	ÚČASTNÍK SPOLEČNOSTI: SAGASTA SAGASTA s.r.o. NOVODVORSKÁ 1010/14 142 00 PRAHA 4	ÚČASTNÍK SPOLEČNOSTI: PRIS PROJEKČNÍ KANCELÁŘ PRIS spol. s r. o. OSOVÁ 20, 625 00 BRNO Projekční kancelář PRIS, spol. s.r.o. OSOVÁ 717/20 625 00 BRNO	ÚČASTNÍK SPOLEČNOSTI: MOTT MACDONALD Mott MacDonald CZ, spol. s.r.o. NÁRODNÍ 984/15 110 00 PRAHA 1

SOUŘADNICOVÝ S-JTSK, VÝŠKOVÝ SYSTÉM Bpv

HLAVNÍ INŽENÝR PROJEKTU: Ing. JAN VANĚK	VYPRACOVAL: MAREK KUNIC	ZHOTOVITEL: AFRY AFRY CZ s.r.o. MAGISTRŮ 1275/13 140 00 PRAHA 4 tel.: +420 277 005 500 www.afry.cz		
ZODPOVĚDNÝ PROJEKTANT: Ing. JOSEF HAJAŠ	KONTROLOVAL: Ing. JOSEF HAJAŠ			
ČÁST:	DOKUMENTACE OBJEKTŮ			
STAVEBNÍ OBJEKT:	SO 301.1 - DEŠŤOVÁ KANALIZACE, SILNICE II/261			
PŘÍLOHA:	VZOROVÉ ULOŽENÍ POTRUBÍ			
KRAJ:	STŘEDOČESKÝ KRAJ	ČÁST:	PŘÍLOHA Č.:	ČÍSLO PARE:
DATUM:	3/2024	D.3.1	5	
STUPEŇ:	DUSP			
MĚŘÍTKO:	1:20			
Č. ZAKÁZKY:	2020/0211			