

Váš dopis zn. ----/2020
Ze dne 17.09.2020
Naše zn. 23006/2020-SŽ-OR UNL-OPS/MK
Listů/příloh 1/3

Vyřizuje Milan Kolařík
Telefon +420 972 422 223
Mobil +420 727 805 363
E-mail kolarikm@spravazeleznic.cz

Datum 21. října 2020

AFRY CZ, s.r.o.
Daniela Hnízdilová
Magistrů 1275/13
140 00 Praha

Věc: Vyjádření k existenci sítě Správy železnic, státní organizace
Oblastního ředitelství Ústí nad Labem

Název stavby: 2020/0211 – Liběchov

V prostoru vyznačeného zájmového území se **nachází** inženýrské sítě a telekomunikační vedení ve Správě železnic, státní organizace, Oblastního ředitelství Ústí nad Labem:

- **Správa pozemních staveb** – v zájmovém území stavby spravujeme vodovodní přípojku a kanalizaci k objektu výpravní budovy Liběchov, Nádražní čp.159, p.č. 189 k.ú. Liběchov – 1x orientační zakres přiložen – případné bližší informace podá za SPS Ing. Pospíšilová, tel. č. 972 442 517 nebo e-mail Pospisilova@spravazeleznic.cz.
- **Centrum telematiky a diagnostiky** – v zájmovém území stavby dojde ke styku s telekomunikačním vedením „MOK BTS Liběchov, DK a TK Všetaty – Žalhostice, místní kabely Stavědlo 1 – ŽST Liběchov – Stavědlo 2“ v majetku Správy železnic, státní organizace, které je chráněno ochranným pásmem dle § 102 zákona č. 127/2005 Sb. o elektronických komunikacích, viz vyjádření ČD Telematika Č.j. 1202016688 ze dne 18.9.2020. Požadujeme před započítáním stavby objednat u ČD - Telematika vytýčení tohoto kabelu a v případě, že by stavbou došlo k přiblížení k jeho trase nebo jejímu křížení, je nutné projednat způsob jeho ochrany s majitelem tj. Správa železnic, státní organizace, Centrum telematiky a diagnostiky, dle platných Všeobecných podmínek pro kabely Správy železnic, státní organizace. Trasu kabelu včetně ochranných opatření požadujeme zpracovat do dokumentace v dalším stupni a tu předložit na Správu železnic, Centrum telematiky a diagnostiky a ČD-Telematika k odsouhlasení – kontaktní osoba p. Sládek, tel. č. 972 322 566 nebo 725 122 904
- **ČD – Telematika a.s.** – dojde ke styku se sítí elektronických komunikací ve správě ČD – Telematika, a.s. – viz přiložené Souhrnné stanovisko, Č.j. Naše 1202016688 ze dne 18.9.2020.

Upozorňujeme, že v případě provádění jakýchkoliv staveb v ochranném pásmu dráhy, či obvodu dráhy je třeba postupovat dle zákona o drahách č.266/1994 Sb. ve znění pozdějších předpisů, a požádat Drážní úřad o souhlas ke zřízení stavby a Správu železnic, OR UNL o vydání souhrnného stanoviska za Správu železnic, státní organizaci, Oblastního ředitelství Ústí nad Labem. Při zpracování této žádosti je nutno postupovat dle odkazu uvedeného na:

<https://www.szdc.cz/o-nas/organizacni-struktura/organizacni-jednotky/or-usti-nad-labem/ochranné-pásmo-drahy>).

O vydání souhrnného stanoviska je třeba požádat Správu železnic, státní organizaci, Oblastní ředitelství Ústí nad Labem i v případě, že stavba se nebude nacházet v obvodu dráhy ani ochranném pásmu dráhy, ale pozemek v právu hospodařit pro Správu železnic, státní organizaci bude pozemkem dotčeným či sousedním.

Vyjádření k existenci sítí Správy železnic, státní organizace, Oblastního ředitelství Ústí nad Labem je platné do 2 let od data vydání (upozorňujeme, že vyjádření ČD - Telematika má platnost pouze do 18.9.2022).

Pro případné další jednání k výše uvedené věci bychom Vás rádi požádali, abyste při předkládání případné další žádosti (dalšího stupně projektové dokumentace atd.), uváděli „Naší značku“ tohoto vyjádření k existenci sítí, pro rychlejší orientaci k předmětné stavbě.

Upozorňujeme, že toto vyjádření Správy železnic, OŘ UNL k existenci sítí (technického zařízení), neslouží jako podklad k vydání územního rozhodnutí, stavebního povolení ani pro provádění rekonstrukcí, opravných prací atd., pokud by se jednalo o stavbu v obvodu dráhy, ochranném pásmu dráhy, popř. i mimo ochranné pásmo dráhy a to v případě, že pozemek v právu hospodařit pro Správu železnic, státní organizaci by byl pozemkem dotčeným popř. pozemkem sousedním.

Kolařík Milan
oddělení ochranného pásma dráhy
Oblastní ředitelství Ústí nad Labem

 **Správa železnic,**
státní organizace
Oblastní ředitelství Ústí nad Labem
Železničářská 1386/31, 400 03 Ústí n. L.
IČO: 70994234 DIČ: CZ70994234
[062]

Přílohy

Příloha 1 – zájmové území

Příloha 2 – stanovisko ČD Telematika, a.s.

Příloha 3 – 1x orientační zakres Správy železnic, státní organizace



Přílohy

Katastrální území

| | |
|--------|-----------|
| 681920 | Liběchov |
| 763675 | Počeplíce |
| 681911 | Ješovice |

Poznámka



Správa železnic

státní organizace

Oblastní ředitelství Ústí nad Labem

Železničářská 1386/31, 400 03 Ústí nad Labem

IČO: 70994234 DIČ: CZ70994234

[062]

K. v. j. 23006/1010 - SL - DR VHL - DPS/TK

2.21.10.1020



ČD-TELEMATIKA

AFRY CZ, s.r.o.
Daniela Daniela Hnízdllová
Magistrů 1275/13
140 00 Praha

Číslo jednací 1202016688
Datum 18.9.2020

Vyřizuje Jana Černá
telefon +420 724 644 163
e-mail Jana.Cerna2@cdt.cz

Věc: **Souhrnné stanovisko k existenci komunikačního vedení a zařízení ve správě ČD - Telematika a.s. k předprojektové přípravě, studii.**

Název stavby: **2020/0211 Liběchov**

Při realizaci výše uvedené stavby **DOJDE** ke styku se sítí elektronických komunikací, která je chráněna ochranným pásmem dle §102 zák. č. 127/2005 Sb., o elektronických komunikacích.

Toto vyjádření platí pouze pro dokumentaci ověřenou společností ČD - Telematika a.s. a pro rozsah prací na ní vyznačených.

Vyjádření je platné pouze pro zájmové území vyznačené žadatelem včetně důvodu stanoveného žadatelem.

Vyjádření pozbývá platnosti dne 18.9.2022

Dotčená zařízení:

dálkový optický kabel ČDT Mělník - Lovosice - I.č. 96, 97

místní optický kabel Správy železnic BTS Liběchov - kopie A4

dálkový kabel a traťový kabel Správy železnic Všetaty - Žalhostice - I.č. 56, 57, 58, 59, 60

místní kabely Správy železnic Stavědlo 1 - žst. Liběchov - Stavědlo 2 - I.č. 57, 58, 59, 60

Všeobecné podmínky ochrany:

Toto vyjádření neopravňuje žadatele provádět jakoukoliv činnost nebo ochranu na síti elektronických komunikací.

Dotčenou síť elektronických komunikací je žadatel povinen nechat u ČD - Telematika a.s. vytyčit.

Vytyčení sítě elektronických komunikací bude provedeno na základě písemné objednávky zaslané nejméně 14 dnů před požadovaným termínem vytyčení. Na objednávce ve dvojím vyhotovení musí být uvedeno jednací číslo vyjádření a datum vydání vyjádření. V případě, že žadatelem je právnická osoba, musí být na objednávce uvedeno navíc IČO, DIČ a bankovní spojení objednatele.

Termín, způsob a formu vytyčení je nutné řešit individuálně s kontaktní osobou (kontakty na adrese www.cdt.cz/vytyčení) po telefonické dohodě, a to nejlépe 7 dnů před požadovaným termínem vytyčení. Je-li vytyčení požadováno do tří dnů od data vaší žádosti na vytyčení, bude do celkové částky za vytyčení připočten expresní příplatek ve výši 30% z celkové částky.

Žadatel nese veškeré náklady na provedení vytyčení, a to včetně případných prací geodetické kanceláře, pokud to

www.cdt.cz

ČD - Telematika a.s. | akciová společnost | Korespondenční adresa: Pod Táborem 369/0a | 190 00 Praha 9 | tel.: +420 972 225 555

Sídlo společnosti: Pernerova 2819/2a | 130 00 Praha 3 | IČ: 61459445 | DIČ: CZ61459445 | Vedená u Městského soudu v Praze, spisová značka B 8938

situace vyžaduje.

Po vytyčení je žadatel povinen předložit k odsouhlasení vystavovateli tohoto vyjádření další stupeň dokumentace, ve kterém budou zakresleny sítě elektronických komunikací podle skutečnosti, popsány rozsah a způsob provedení činností a zajištění ochrany dotčené sítě elektronických komunikací. V případě, že projekční či realizační práce související se stavbou budou prováděny na pozemcích dráhy či v jejím ochranném pásmu anebo na sítí elektronických komunikací v majetku Správy železnic, musí tyto práce provádět organizace, která má příslušné odborné oprávnění k práci na železničním telekomunikačním zařízení udělené Správou železnic.

Případné rozpory nebo výjimky z jednotlivých ustanovení řeší Správa železnic, Technická ústředna dopravní cesty se sídlem Praha 9 - Libeň, Malletova 10/2363.

Nedodržení těchto podmínek je hrubým porušením právní povinnosti podle zákona 127/2005 Sb., o elektronických komunikacích a zákona 266/1994 Sb., o drahách.

Specifické podmínky Správy železnic:

Stavební objekty a provozní soubory zpracované do stupně dokumentace pro územní řízení týkající se sítě elektronických komunikací v majetku Správy železnic musí být v dalším stupni projektové dokumentace zpracovány v rozsahu daném vyhláškou č. 146/2008 Sb. a upřesněnou směrnicí Správy železnic 11/2006.

Činnosti na majetku Správy železnic uvedené již ve stupni dokumentace pro územní řízení musí být v souladu s technickými kvalitativními podmínkami staveb státních drah.

V případě prodeje, pronájmu drážního pozemku, objektu, je žadatel povinen požádat o vyjádření Správy železnic, Technickou ústřednu dopravní cesty se sídlem Praha 9 - Libeň, Malletova 10/2363. Přílohou podané žádosti musí být toto vyjádření, a to včetně všech příloh.

Specifické podmínky ČD - Telematika a.s.:

Společnost ČD - Telematika a.s. považuje veškeré činnosti spojené s přeložkou, překládkou či manipulací s dotčenou sítí elektronických komunikací v majetku ČD - Telematika a.s. za nezadatelné.

Další upřesňující podmínky:

Trať Všetaty - Velké Žernoseky v žkm cca 378,900 - 382,300 převážně vpravo trati.

PROJEKTOVOU DOKUMENTACI STAVBY SE ZANEŠENÝMI VÝŠE UVEDENÝMI KABELY PŘEDLOŽTE V DALŠÍM STUPNI ŘÍZENÍ OPĚT K POSOUZENÍ! TUTO ZAŠLETE EMAILEM, POŠTOU ČI PŘES ÚLOŽIŠTĚ. NEVKLÁDEJTE DO NAŠEHO ELEKTRONICKÉHO PORTÁLU NA VYJÁDŘENÍ, NELZE DO NĚJ VLOŽIT PROJEKTOVÁ DOKUMENTACE.

Počet příloh: 2

ČD - Telematika a.s.
Pernerova 2819/2a
130 00 Praha 3

www.cdt.cz

ČD - Telematika a.s. | akciová společnost | Korespondenční adresa: Pod Tábořem 369/8a | 190 00 Praha 9 | tel.: +420 972 225 555

Sídlo společnosti: Pernerova 2819/2a | 130 00 Praha 3 | IČ: 61459445 | DIČ: CZ61459445 | Vedená u Městského soudu v Praze, spisová značka B 8938

379.9

vložen MIDIA 72 vl.


DELICISPOJKA
R=50m R=23m
FROMOLD 100

spojka na drutu
Ce/1xor
Ce/2xor
OR/1xhin

Žst. Liběchov

HDPE-m CORNING A-DGCN2Y-12V1.
HDPE-s X
metal. 3XN

379.8

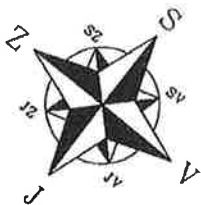


3x HDPE trubka
1x kabeľ

379.7

sousedni list č.96

| | | | | | | | | | | | | |
|--------|-----------|--------------|------------|-------|------|--|--|--|--|--|--|-----------------------|
| AŽD | Měřil : | J.Stejskal | Poručo č. | Jir | Jir | | | | | | | Neratovice - Lovosice |
| | Kreslil : | P.Prachařová | Oprava č. | 1. | 1. | | | | | | | |
| 1.1000 | Zkoušel : | | Platí od : | 12/12 | 2/18 | | | | | | | 97 |

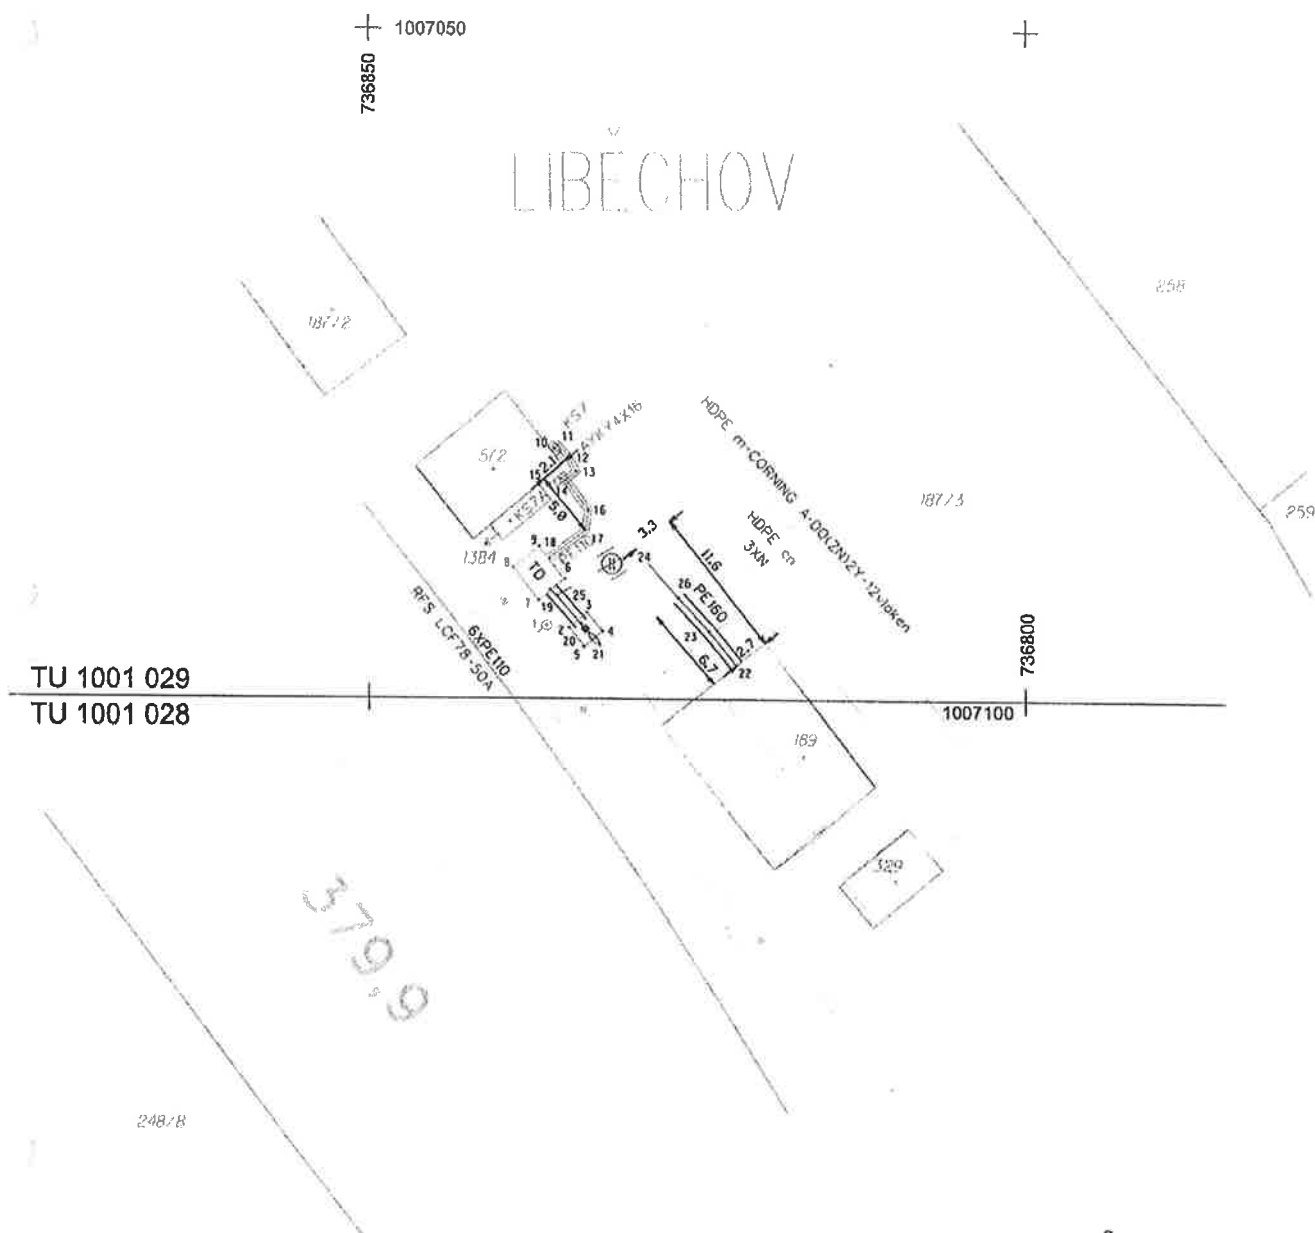

Sdružení Delta G
Tiskařská 10
108 00, Praha 10
posta@deltag.cz
www.deltag.cz
tel: 234 054 340

GSM-R Děčín – Všetaty – Kolín
Geodetická DSPS

PS 707 - BTS 17 Liběchov

Číslo zakázky : 12 303

Výškový systém : ČSJS/Bpv

Zaměřil : Ing. Jan Mlch

Souř. systém : S-JTSK

Zpracoval : Lukáš Šmejkal


Měřítko : 1:500

Kontroloval : Ing. Petr Váša

Stav ke dni : 02/2013


DK ČSD
VŠETATY - ÚSTÍ ⁿ/L.
ÚS. VŠET. - ŽALH.

L.56

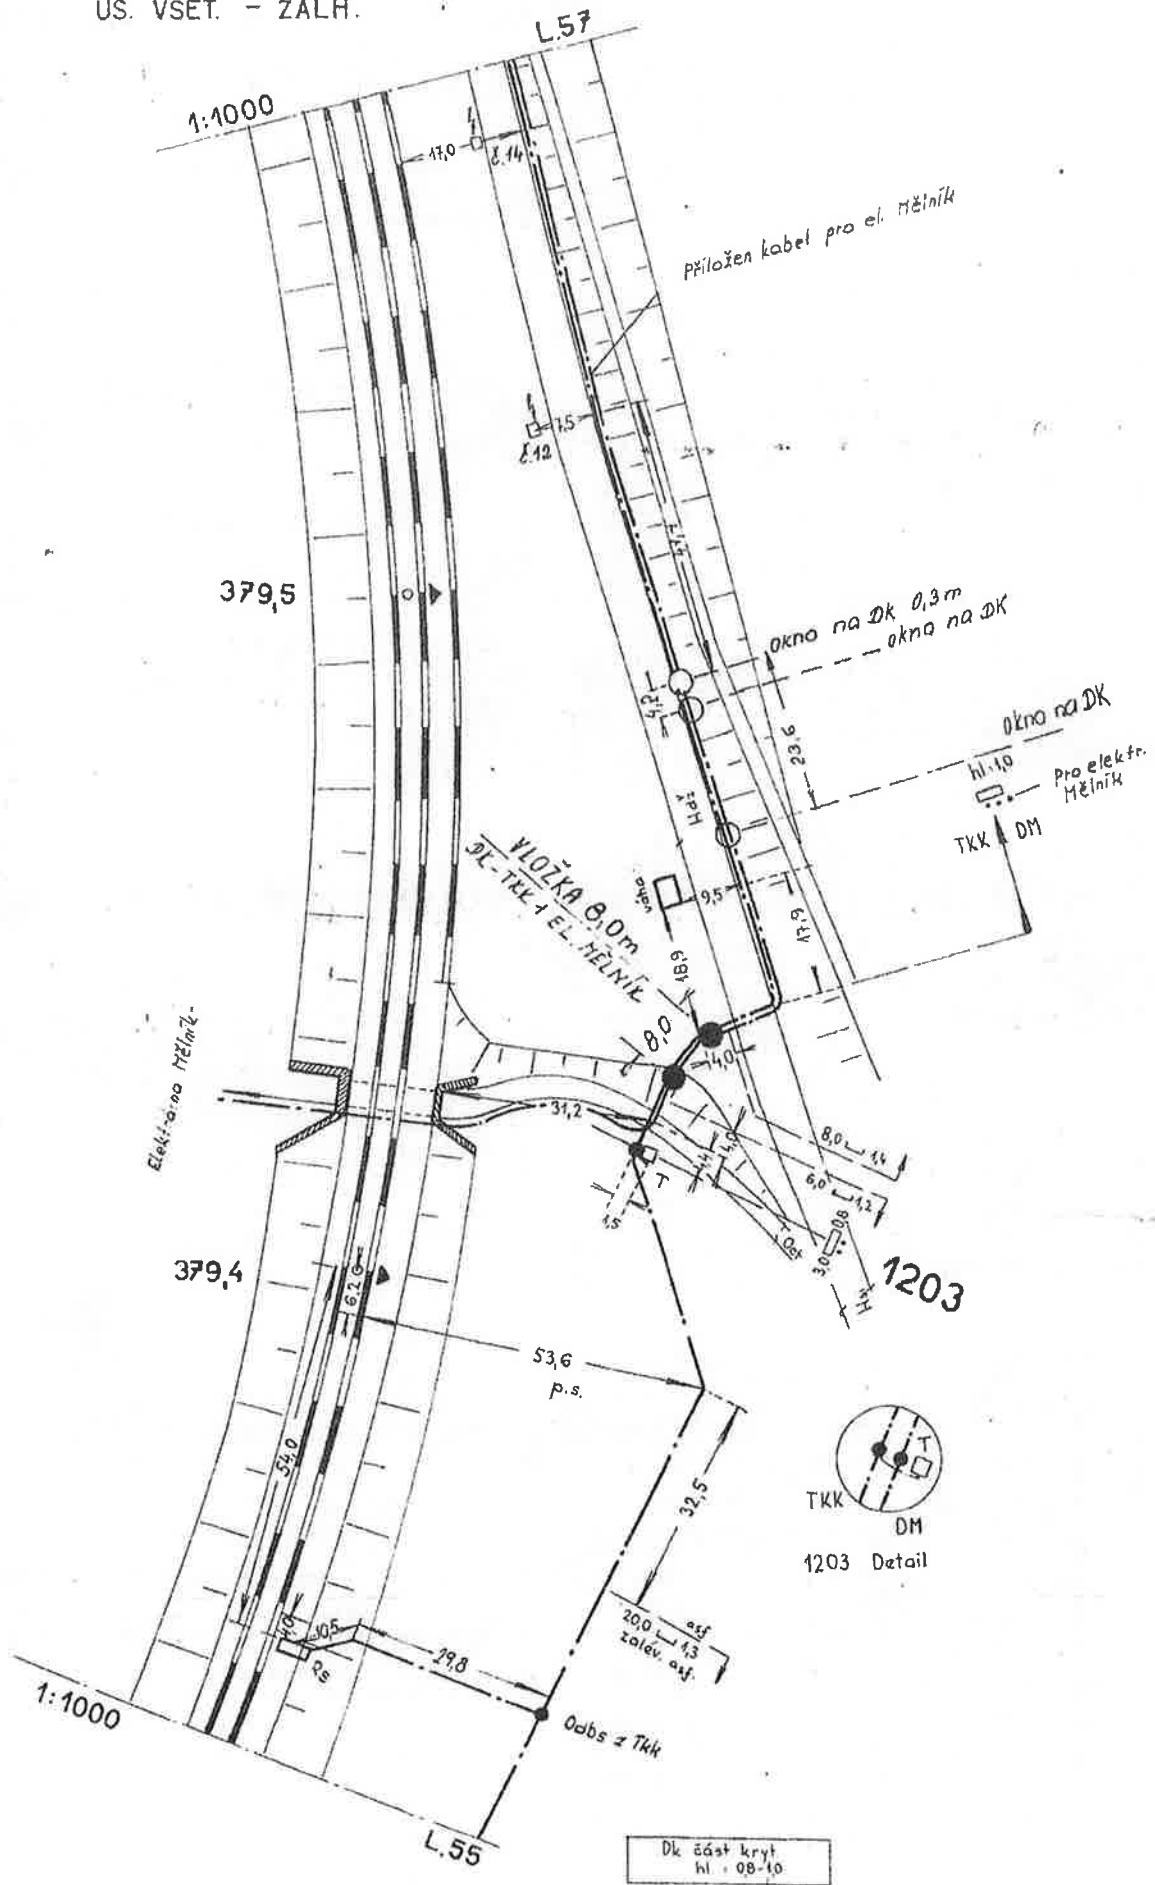


Dk ČSD
VŠETATY - ÚSTÍ "L.
ÚS. VŠET. - ŽALH.


L.57

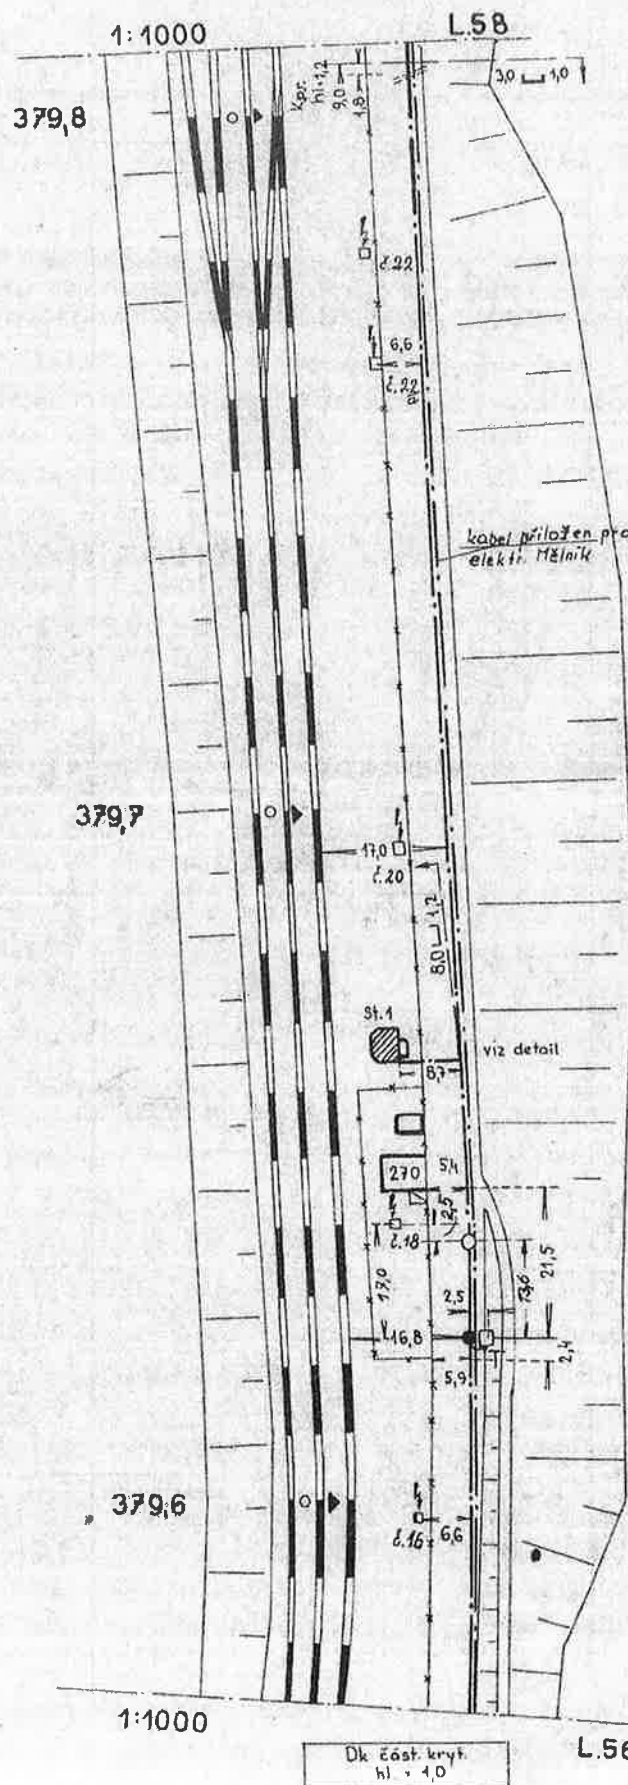

LIBĚCHOV
1:1000

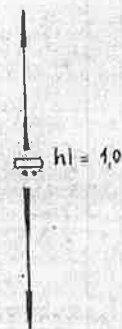

Detail

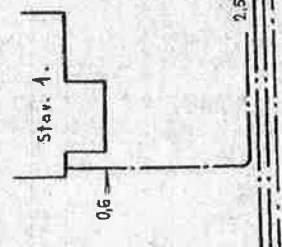

kabel pro elektr. Mělník

04 ČSD
VSETATY - ÚSTÍ
ÚS VSEI - ŽALH

L.58

1:1000

L.59

3800

LIBĚCHOV

1:1000


3790

1205

1:1000

Dk ČSD
VŠETATY ÚSTÍ Ž.
ÚS. VŠET. - ŽALH.

L.59

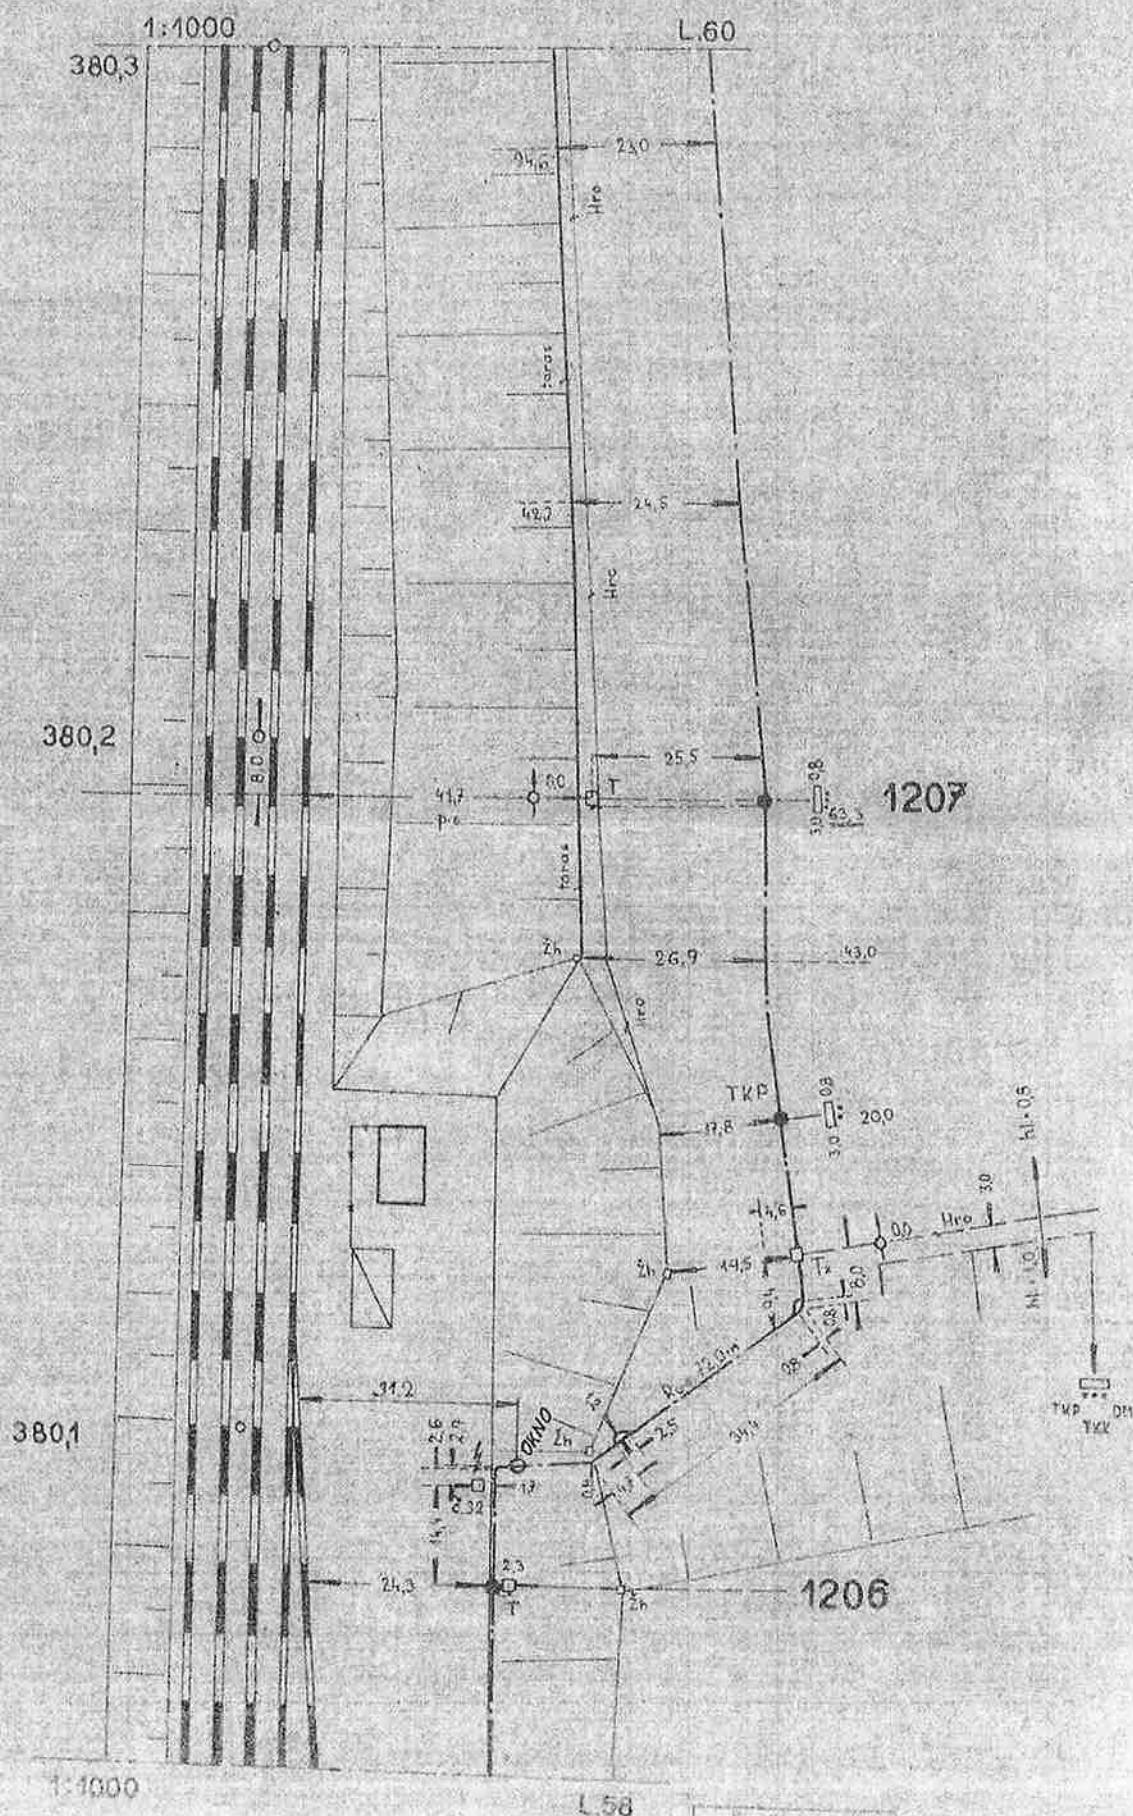

DL ČSD

VŠETATY - OSTŘÍ ŽL

ÚS VŠET - ŽALB

L.60

1:1000

L.51

380,5

380,4

380,3

1:1000

P 12

D. 10.1

Sto. 2

ČSD 1982. 4. ZÁKLADNÍ ÚDAJE - OSTŘÍ

L.59

draží Liběchov

1872

572

1384

189

329

25

190
2

