
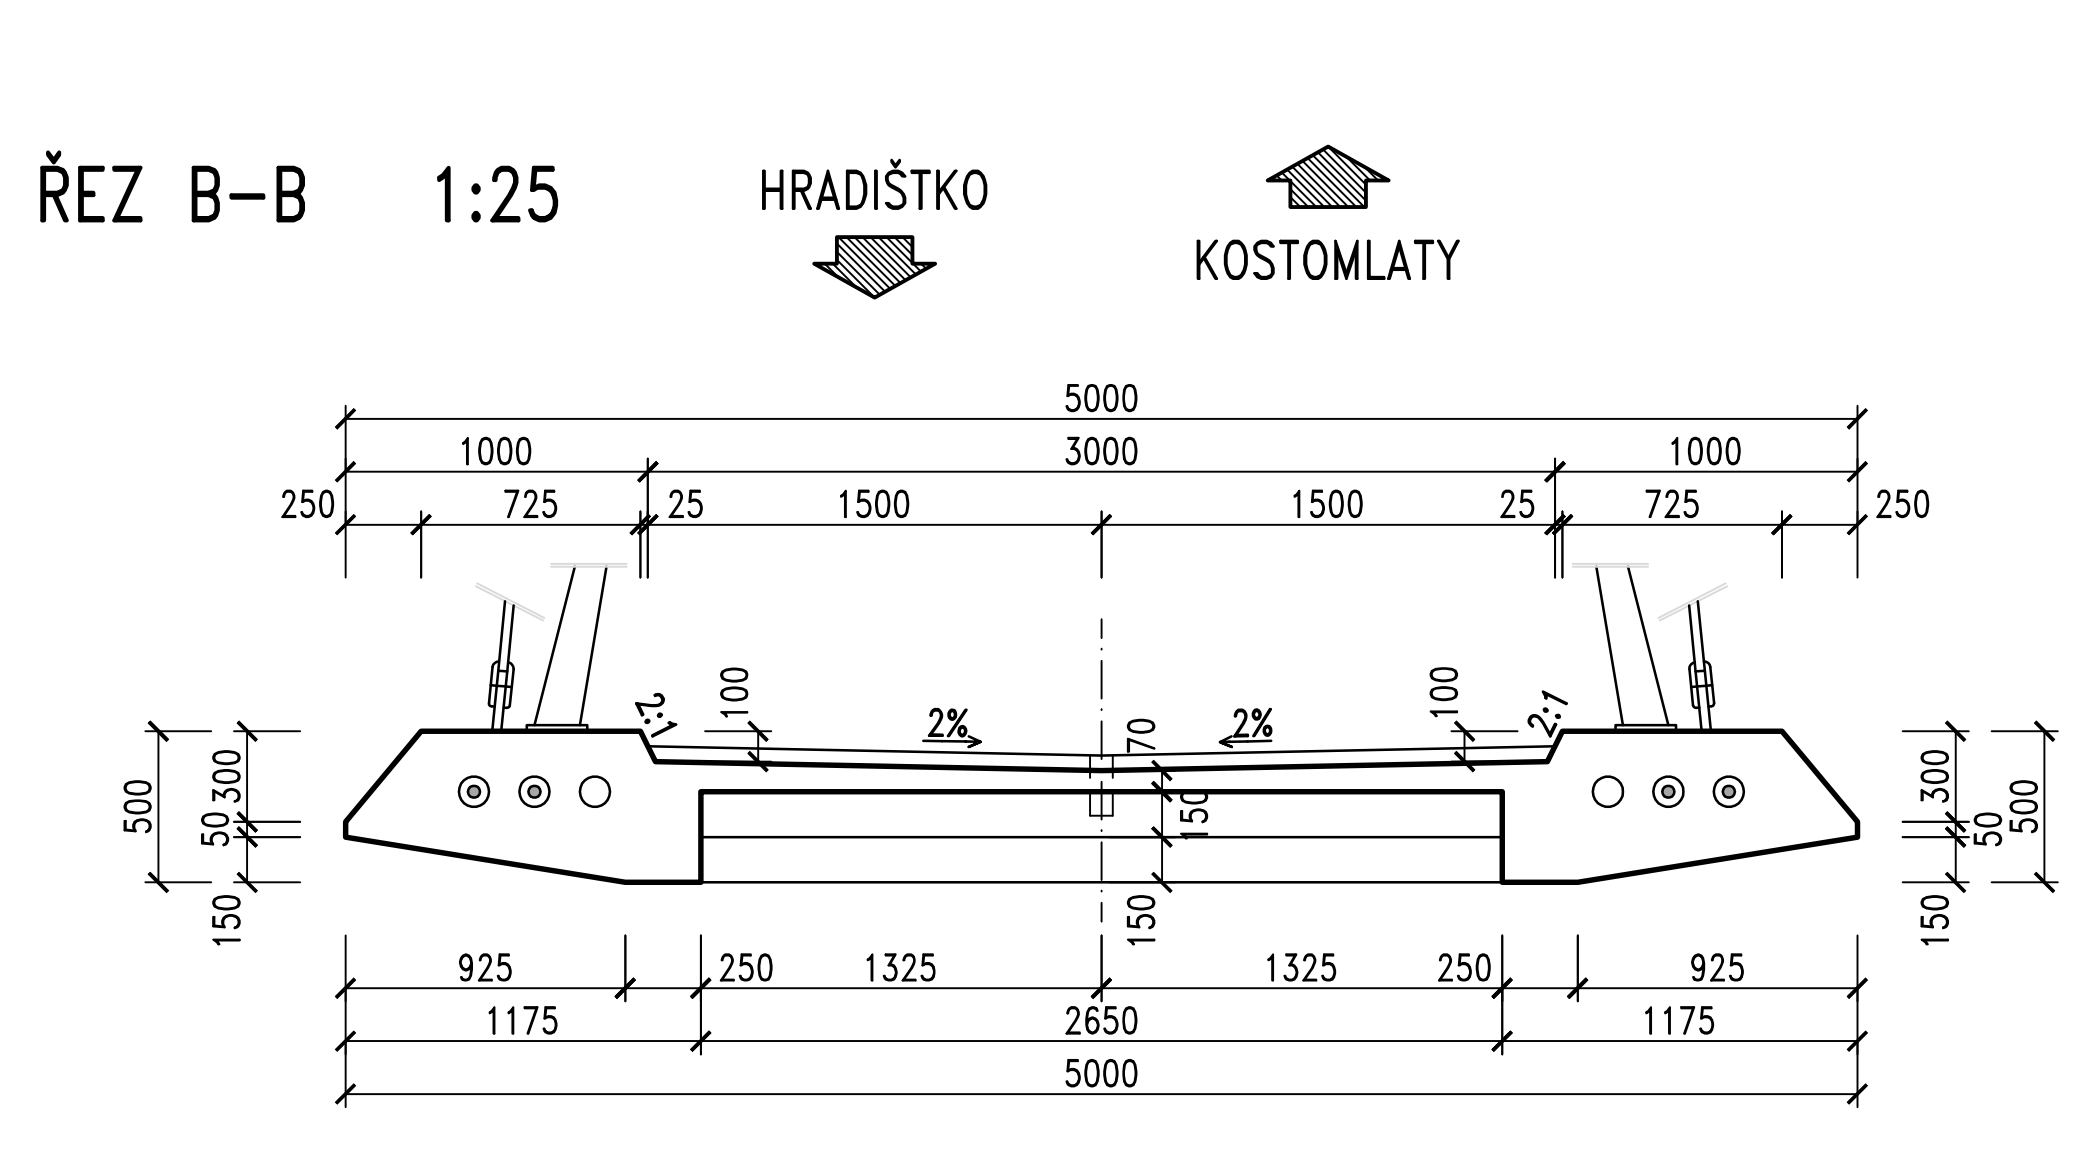
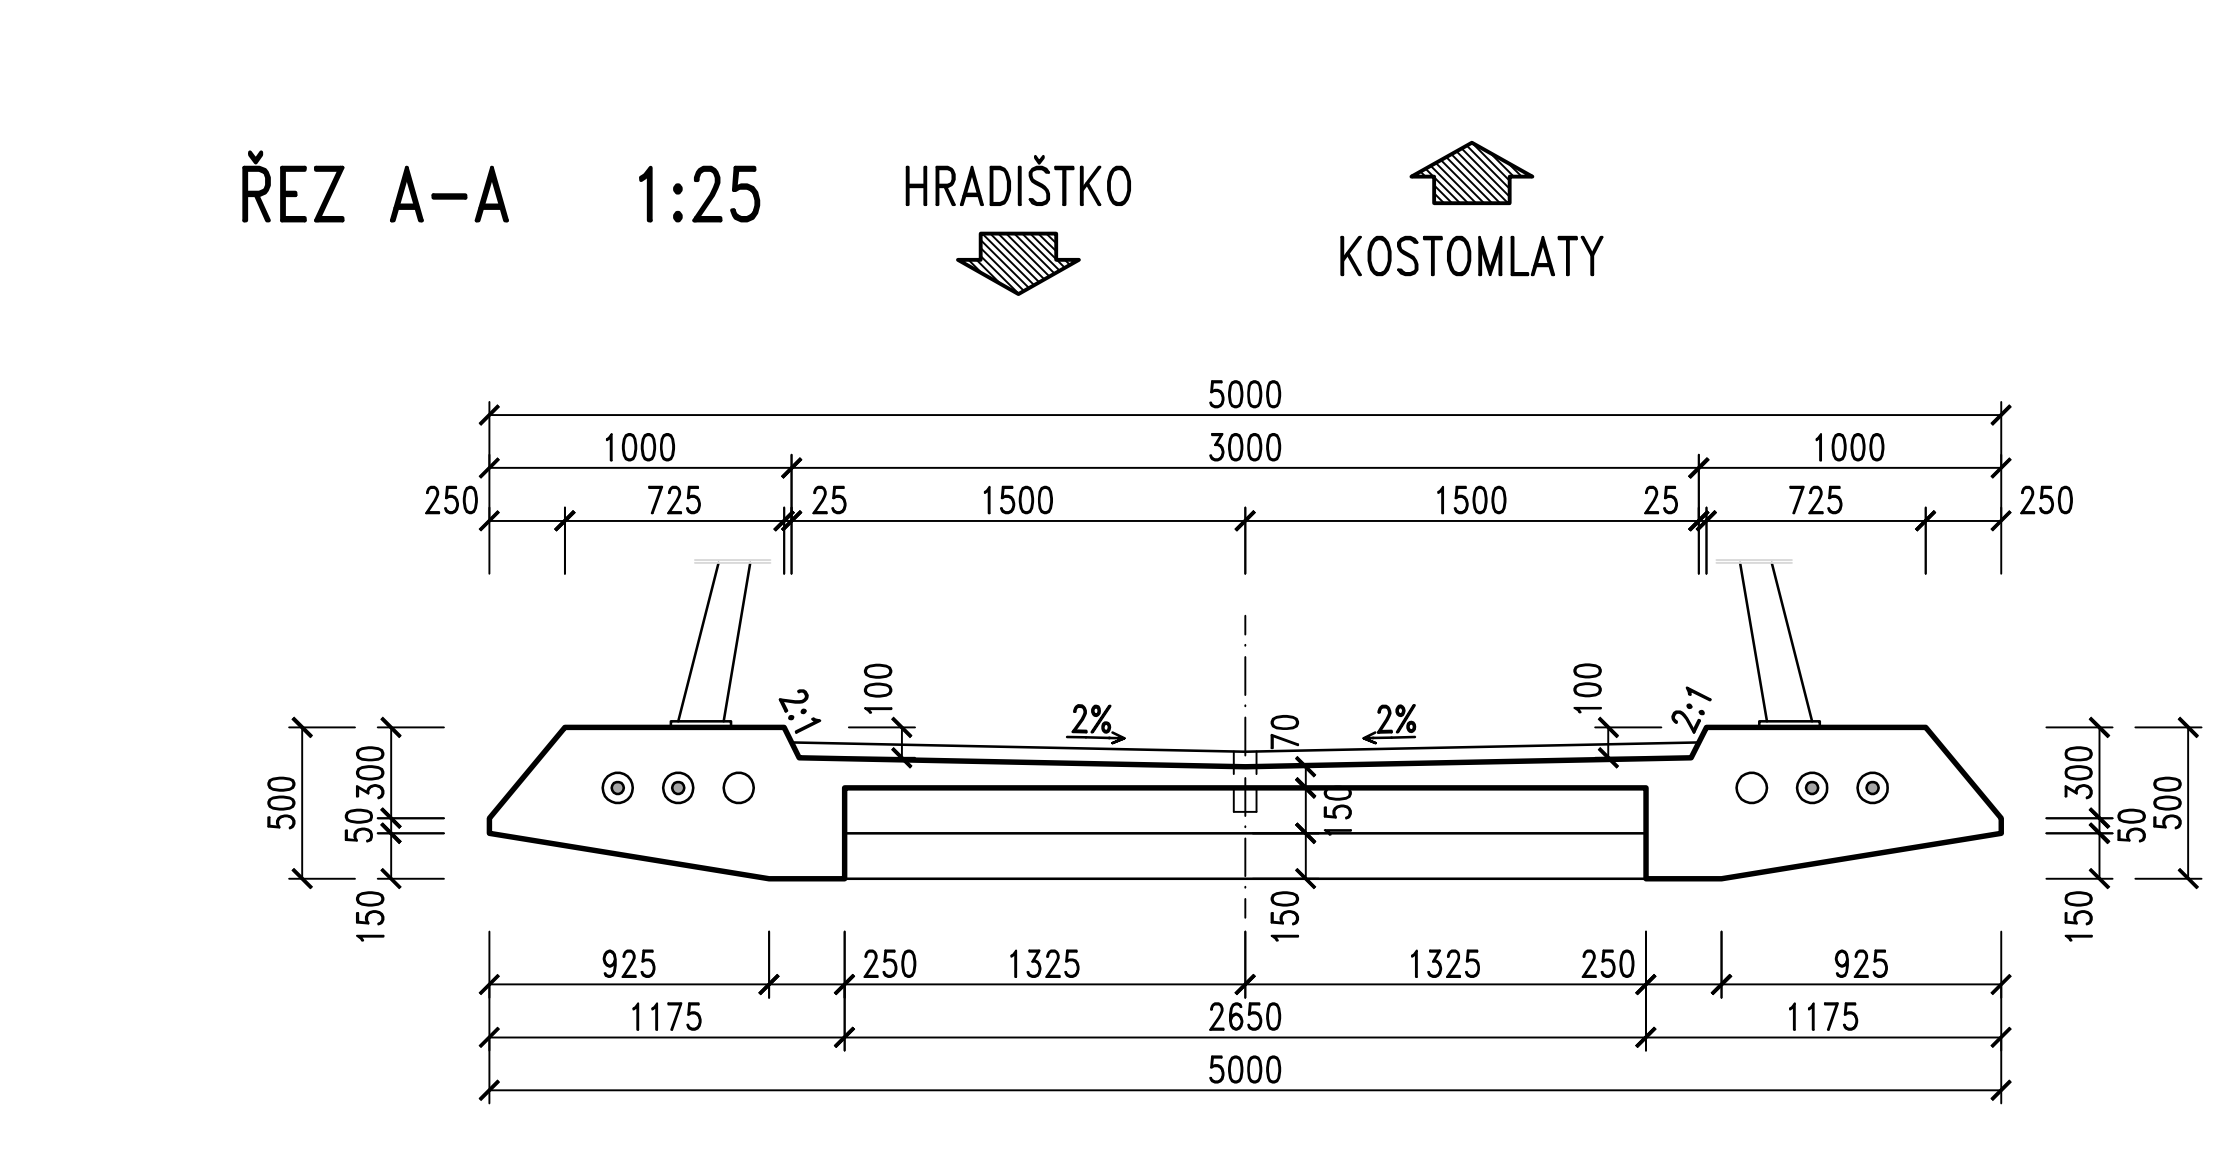
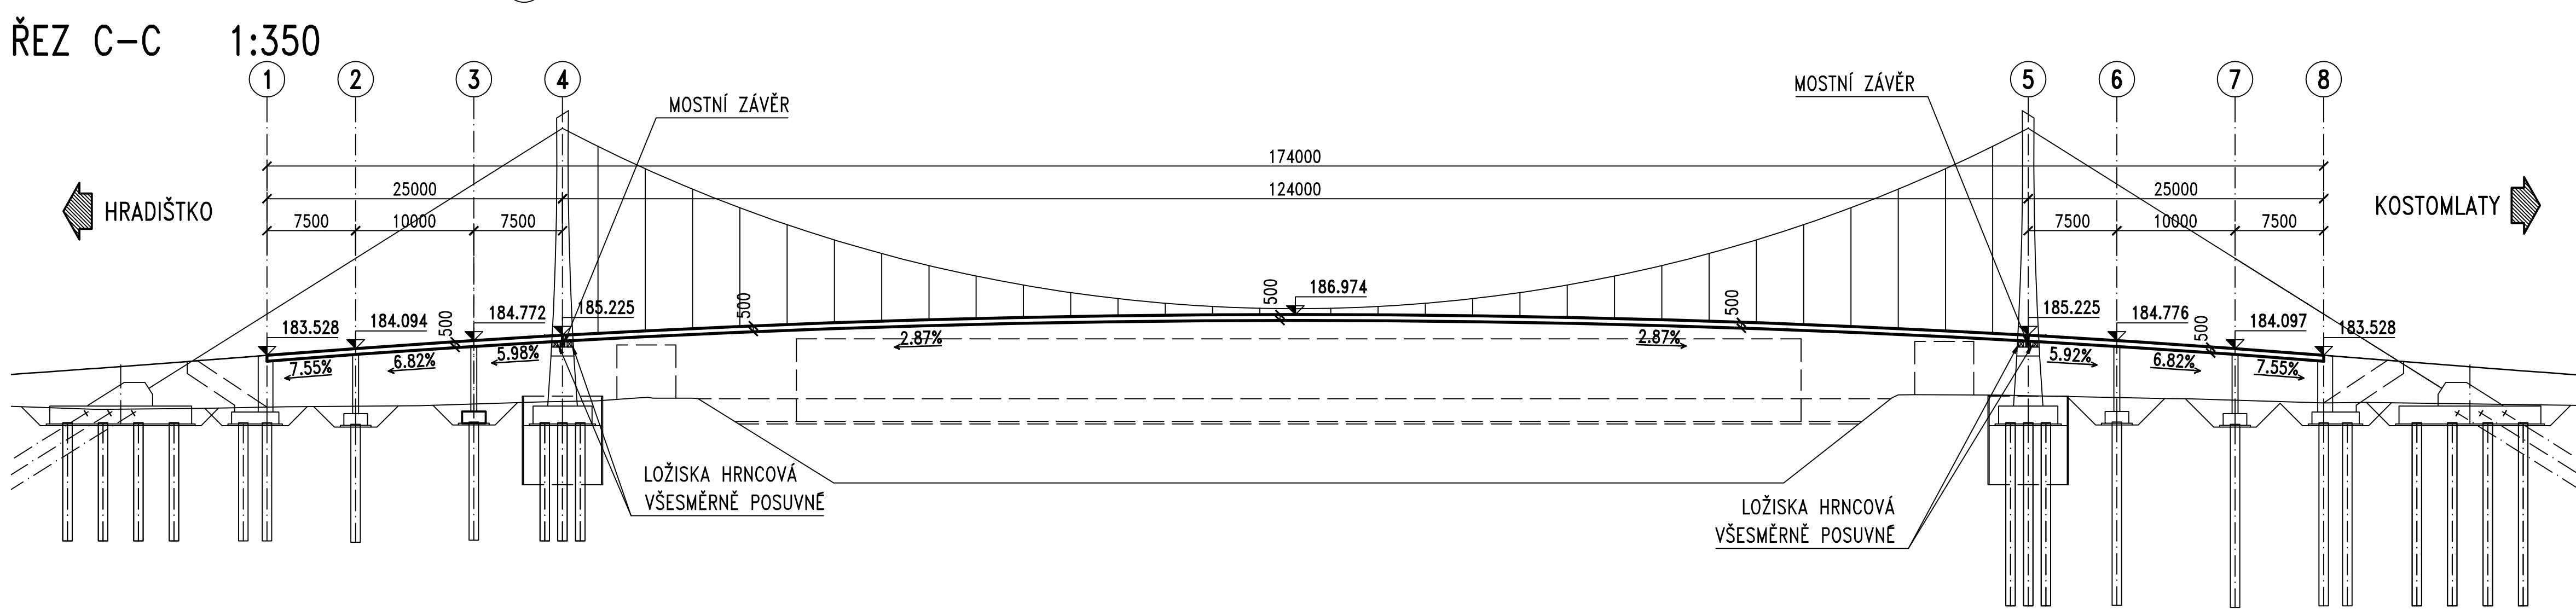
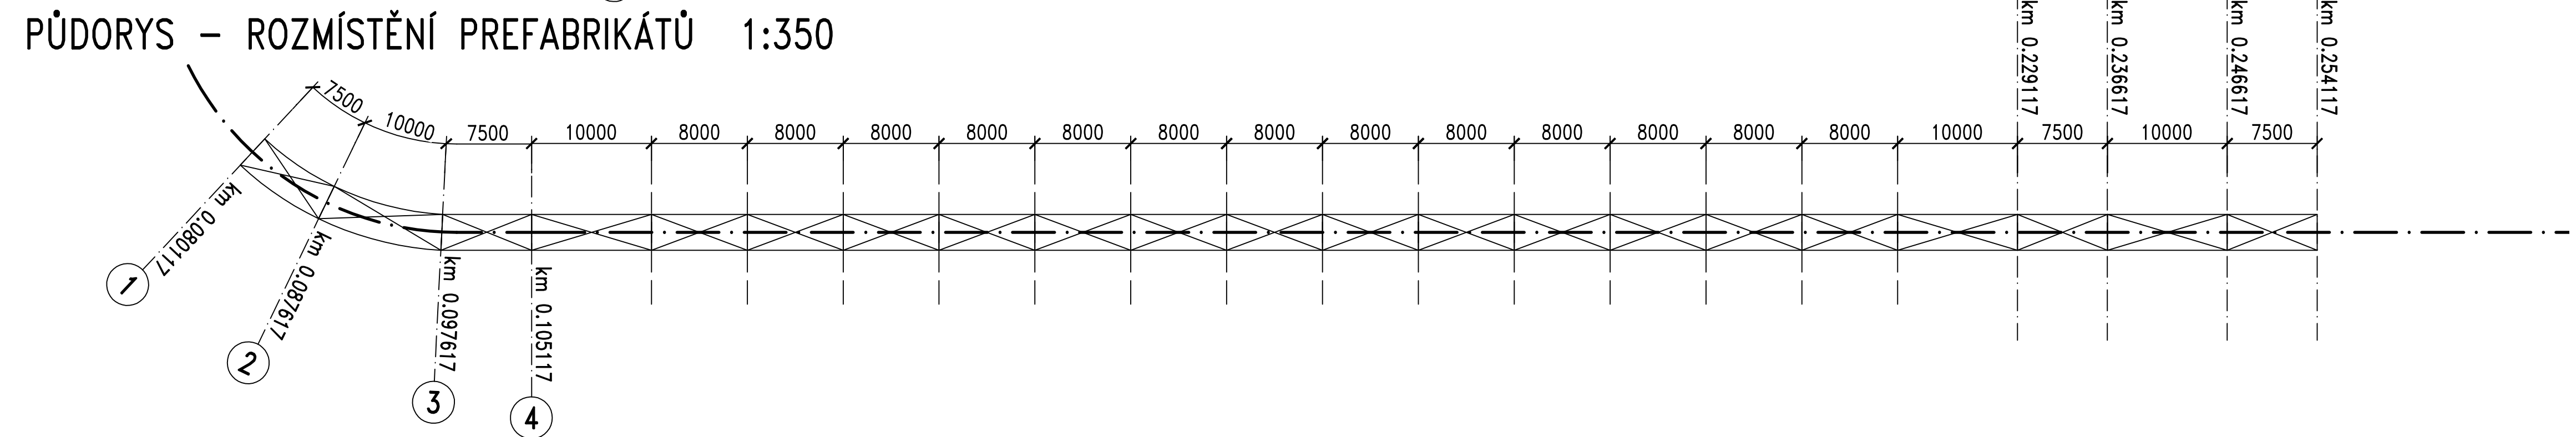


TVAR NOSNÉ KONSTRUKCE, LOŽISKA A MOSTNÍ ZÁVĚRY

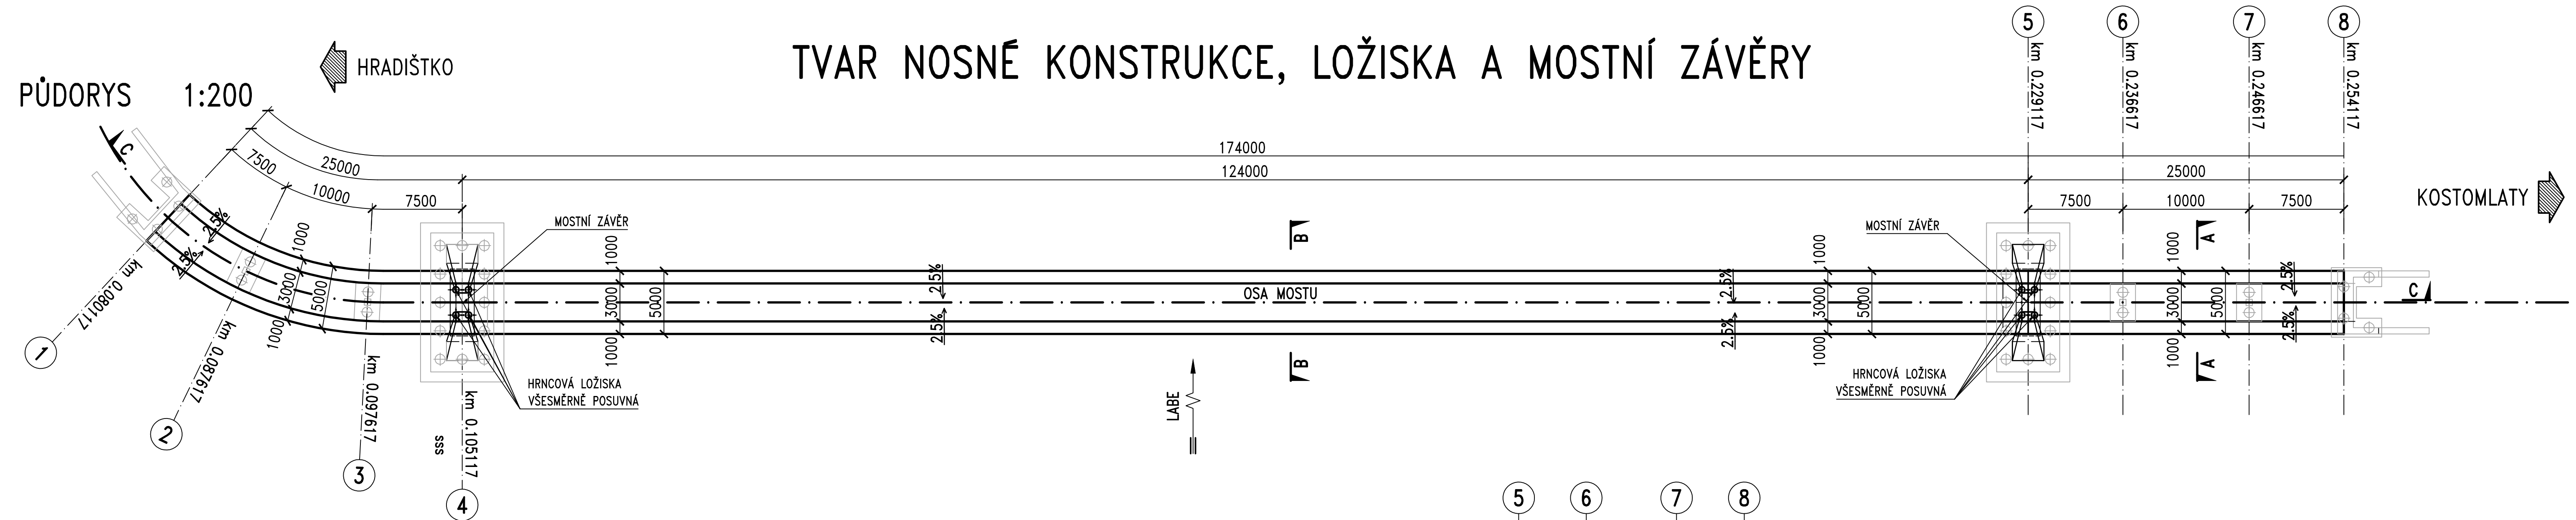

POLOHA		POČET	TYP	
PYLON 4	VLEVO	2	HRNCOVÁ	VŠESMĚRNĚ POHYBLIVÉ
	VPRAVO	2		VŠESMĚRNĚ POHYBLIVÉ
PYLON 5	VLEVO	2	HRNCOVÁ	VŠESMĚRNĚ POHYBLIVÉ
	VPRAVO	2		VŠESMĚRNĚ POHYBLIVÉ

ZMENŠENO NA 50 %

- POZNÁMKY:
- JEDNÁ SE O ROZVINUTÝ PODÉLNÝ ŘEZ
 - KÓTY JSOU MĚŘENY V OSE KOMUNIKACE SO 101
 - JEDNÁ SE O LOKÁLNÍ STANIČENÍ, ZAČÁTEK STANIČENÍ JE ZVOLEN NA LEVÉM BŘEHU ŘEKY LABE

Akce:

LÁVKA PRO PĚŠÍ A CYKLISTY PŘES LABE MEZI KOSTOMLATY NAD LABEM A HRADIŠTKEM – PD

Investor:

K SÚS
KRAJSKÁ SPRÁVA A ÚDRŽBA SILNIC
STŘEDOČESKÉHO KRAJE
ZBOROVSKÁ 81/11, 150 21 PRAHA 5

Souřadnicový systém: S-JTSK
Výškový systém: Bpv

Číslo zakázky: 20 258 00
Schválil: Ing. Václav HVIDAL
606646680, vhw@pontex.cz
Tech. kontrola: Ing. Milan KALNÝ
602347692, mka@pontex.cz

HIP: Ing. David DVORÁČEK
720951172, ddv@pontex.cz
Zodp. projektant: Ing. David DVORÁČEK
720951172, ddv@pontex.cz
Vypracoval: Ing. Richard VANĚK
722935998, rva@pontex.cz

PONTEX s.r.o.
Praha 4, Bezdov 1658, 147 14
tel: +420 24462219 fax: +420 24461038

Objednatel: KSÚS Středočeského kraje
Akce: LÁVKA PRO PĚŠÍ A CYKLISTY PŘES LABE MEZI KOSTOMLATY NAD LABEM A HRADIŠTKEM – PD
Objekt: SO 201 – LÁVKA PŘES LABE
Část: D – STAVEBNÍ ČÁST
Průloha: TVAR NOSNÉ KONSTRUKCE, LOŽISKA A MOSTNÍ ZÁVĚRY

Obec: Kostomlaty nad Labem, Hradištko
Kraj: Středočeský

Datum: 3/2024
Stupeň: PDPS
Souprava: Č. přílohy

10