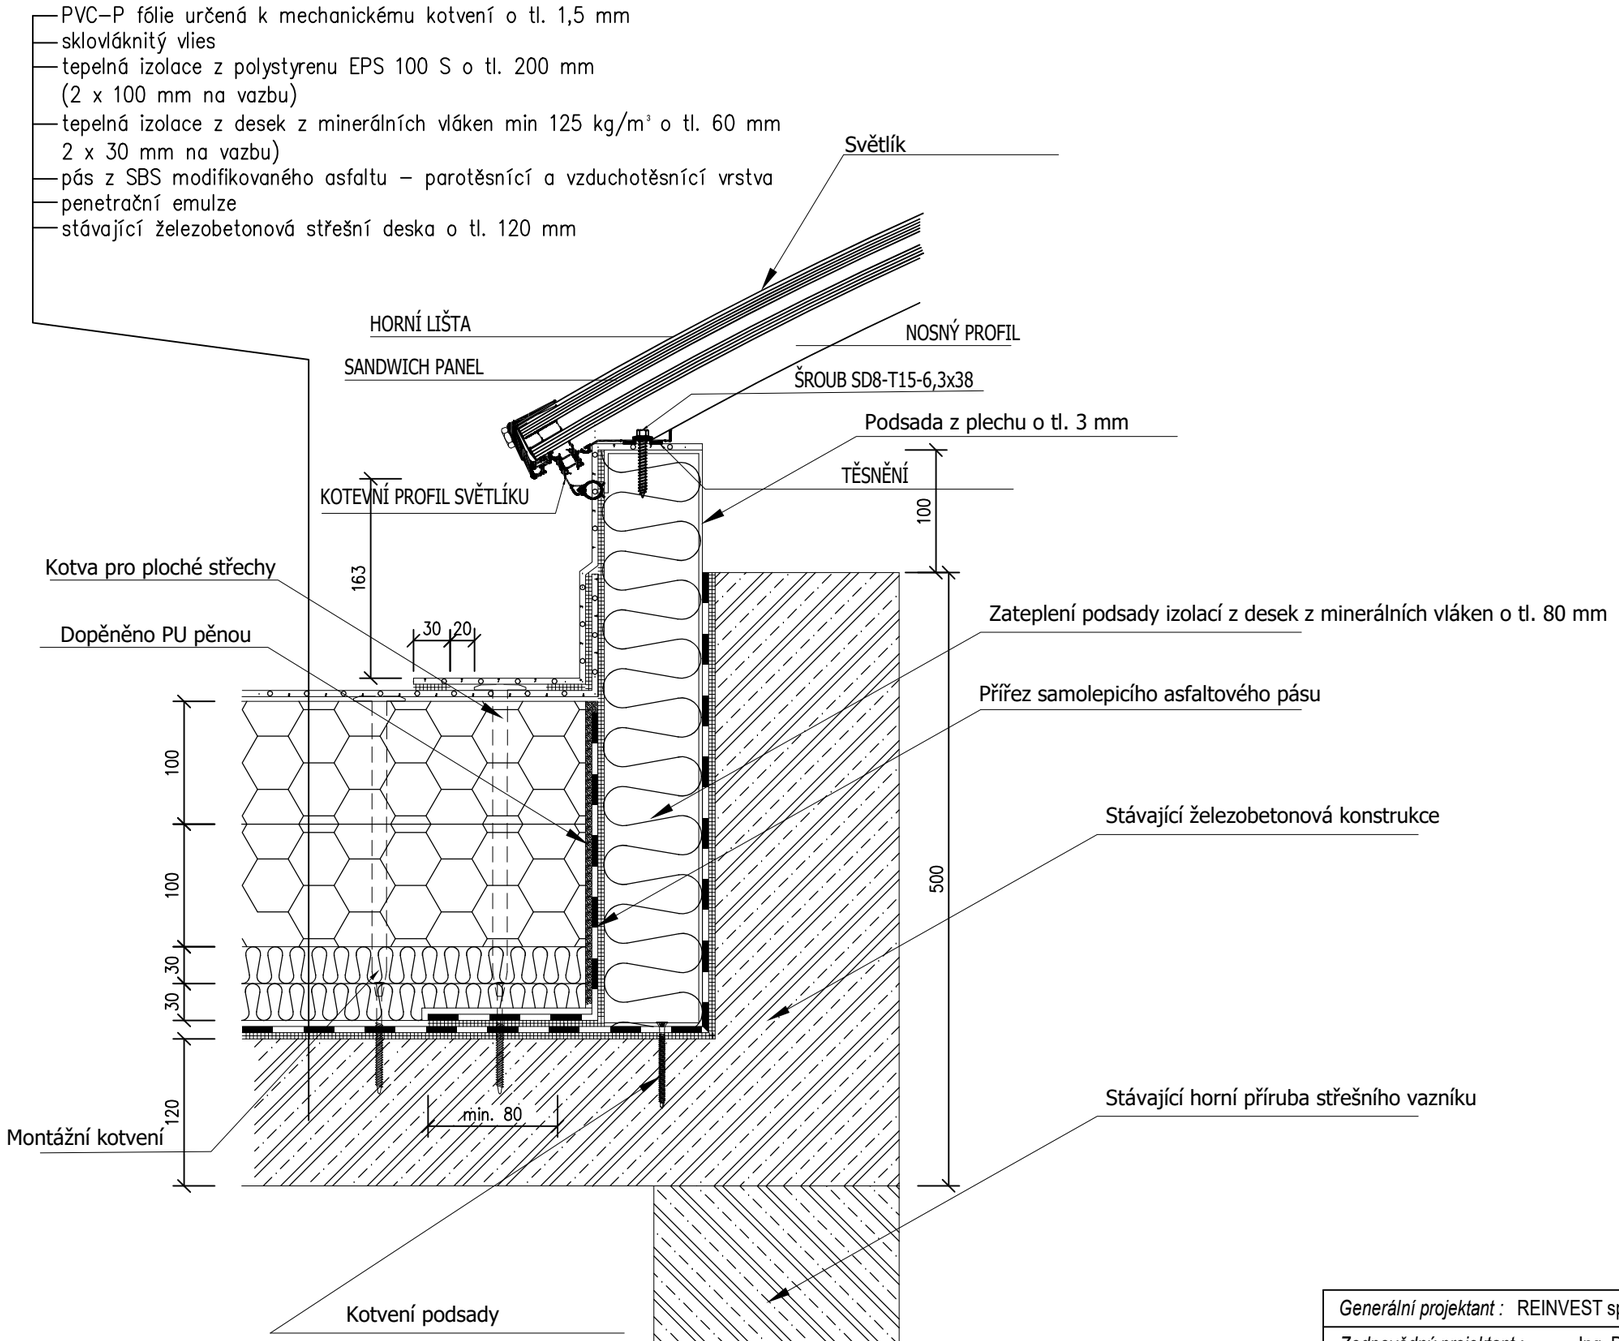

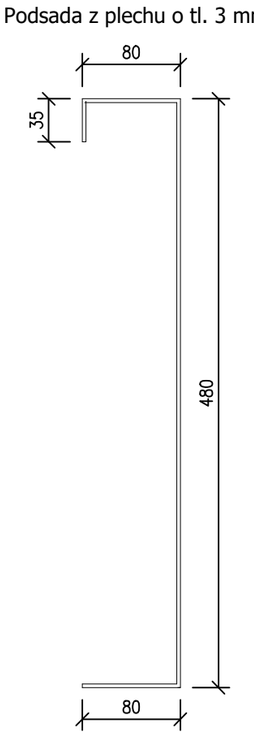

VNĚJŠÍ ROZMĚR PODSADY = OBJEDNACÍ ROZMĚR
SVĚTLÍKU 16560 x 3260 mm = 5 x 39,64 = 198,20 bm

Generální projektant : REINVEST spol. s r.o., IČ: 65410840, K Novému dvoru 897/66,142 00 Praha 4			
Zodpovědný projektant : Ing. Dagmar Marvanová			
Vypracoval : Lubomír Rosenberg		*Datum :* 04/2023	
Zakázkové číslo : 00923/23	*Měřítko :* 1 : 5	*Stupeň PD :* DPS	
Stavba : Modernizace a opravy objektu učeben a dílen odborného výcviku SOŠ a SOU dopravní Čáslav, Pod Nádražím 1205, Čáslav.			
Stavebník : SOŠ a SOU dopravní Čáslav, Aug. Sedláčka 1145/2, 286 01 Čáslav			
Obsah : **PODROBNOST NAPOJENÍ SVĚTLÍKU TYP B**		*Číslo výkresu :* **D.1.1 - 15**	*Číslo paré :*

REINVEST
K Novému dvoru 897/66
14000 Praha 4
IČ: 65410840
DIČ: CZ65410840
www.reinvest.cz
reinvest@reinvest.cz