




TYP OPRAVY I – krycí plocha 57,83 m²

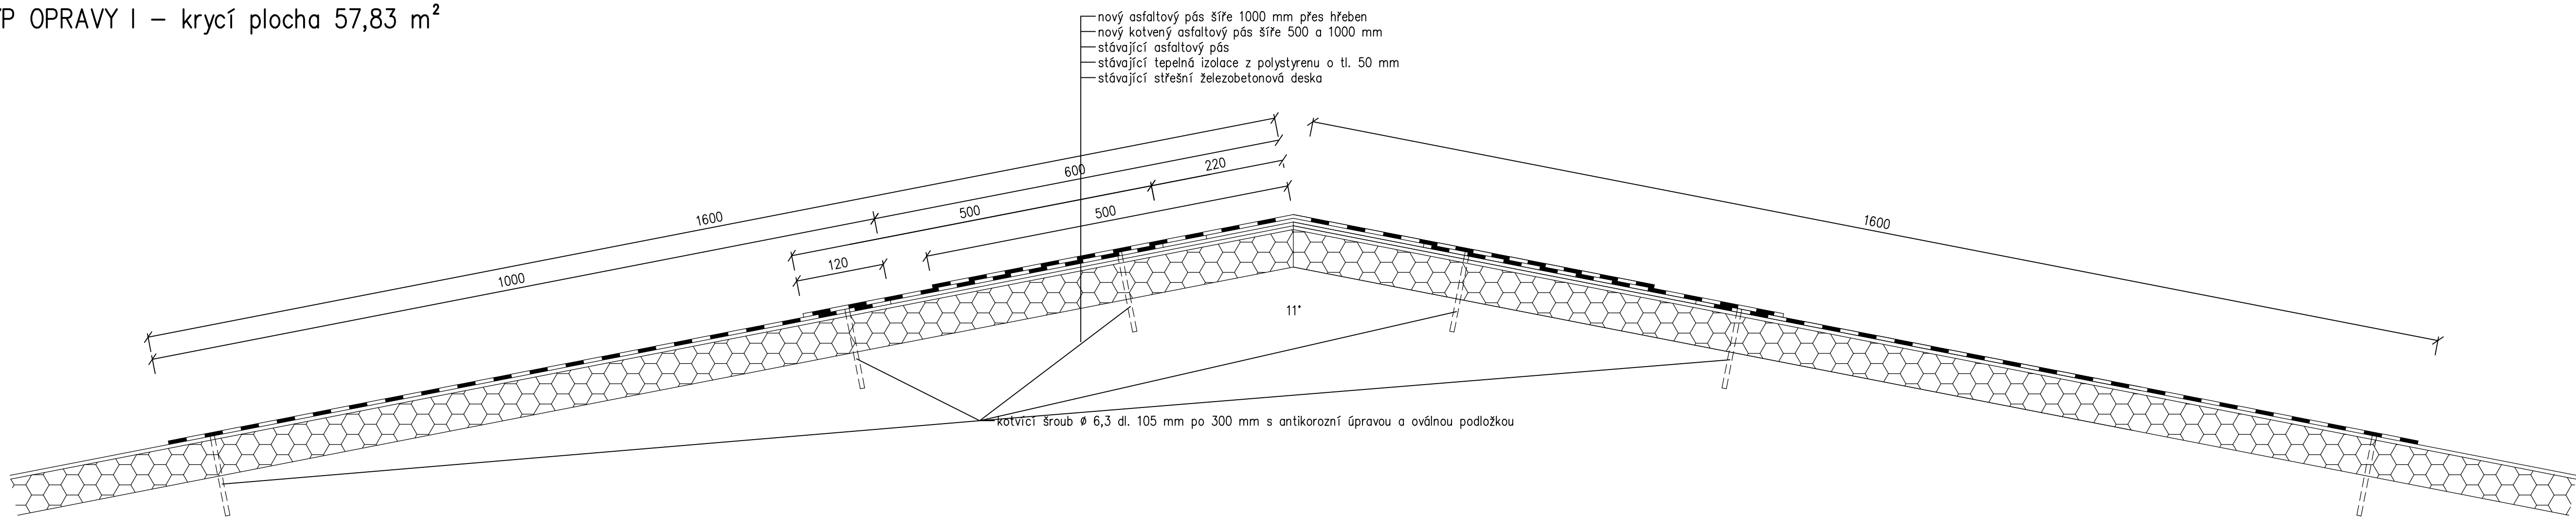


TYP OPRAVY II – krycí plocha 52,45 m²

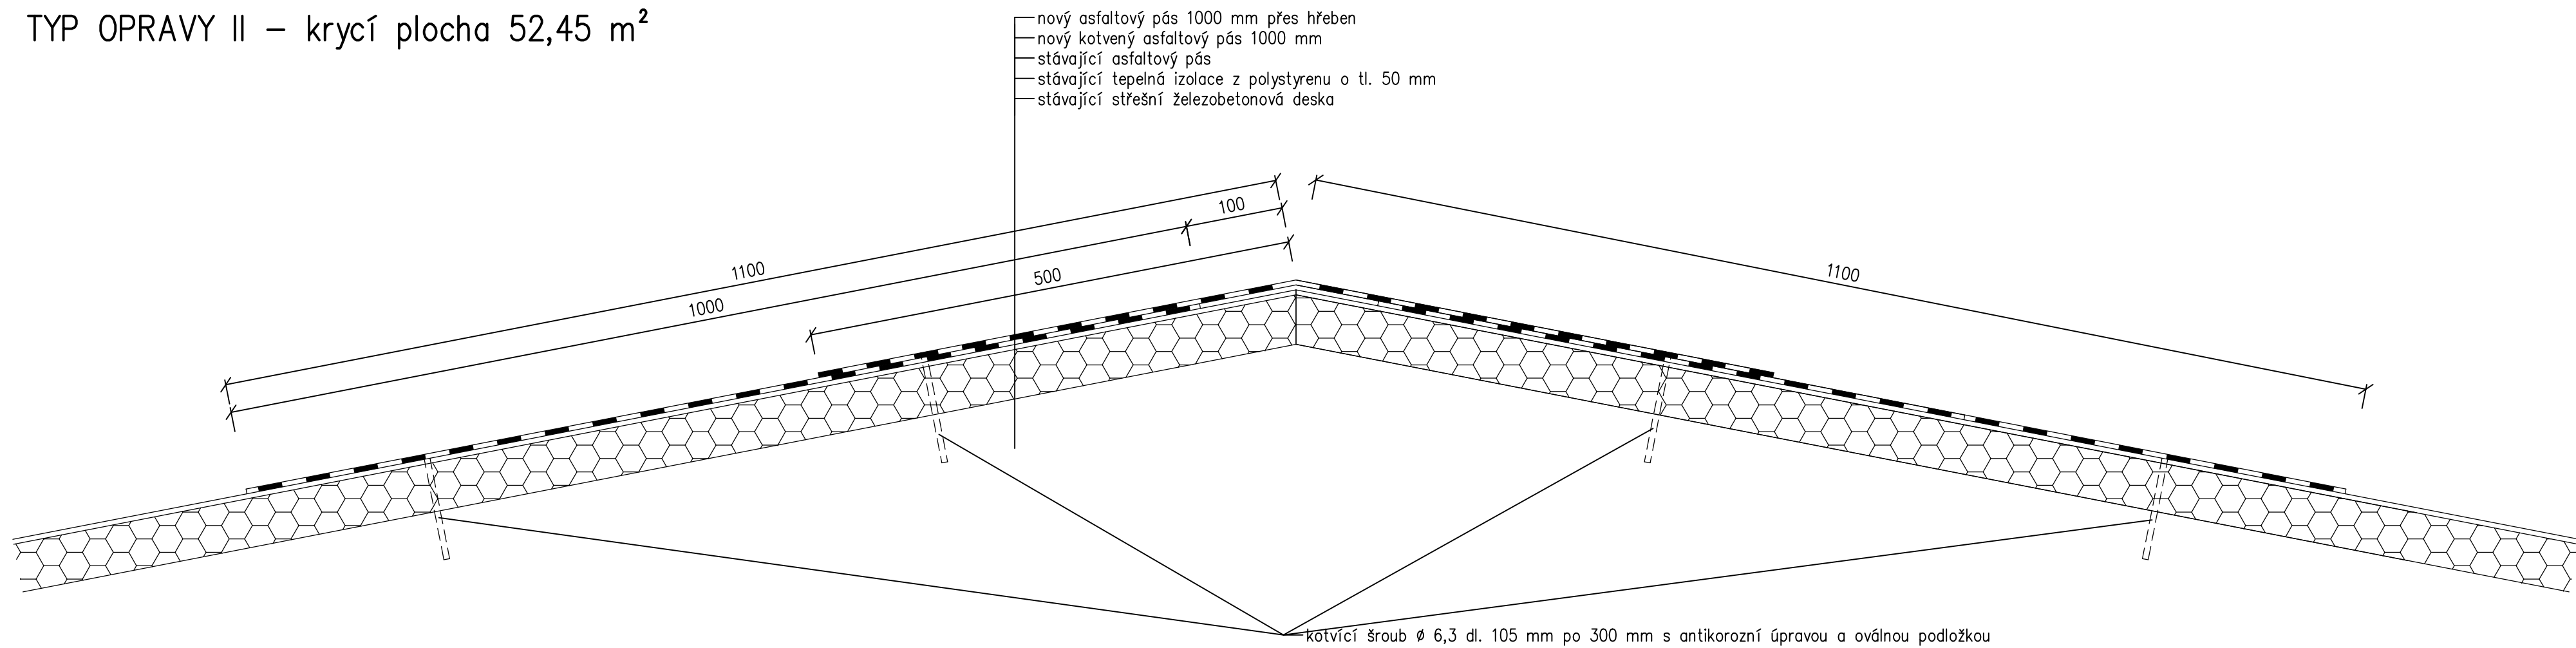


TYP OPRAVY III – krycí plocha 65,59 m²

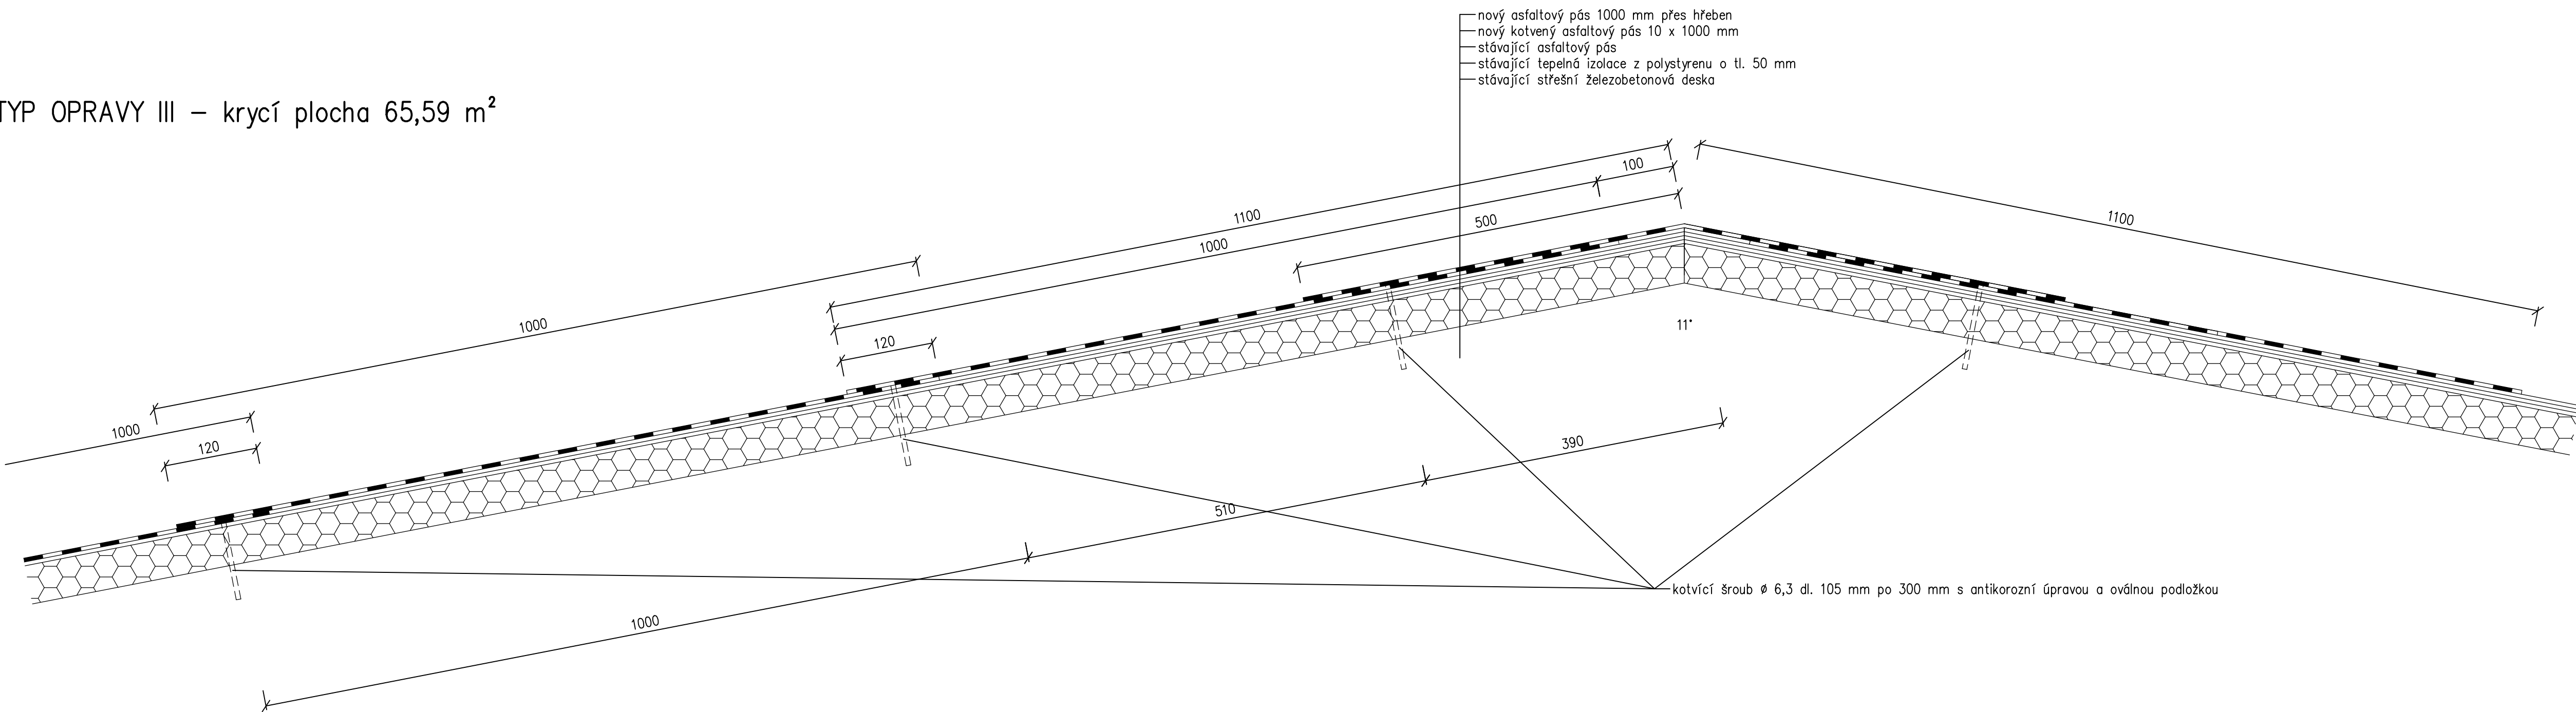


TYP OPRAVY IV – krycí šířka 53,99 m²

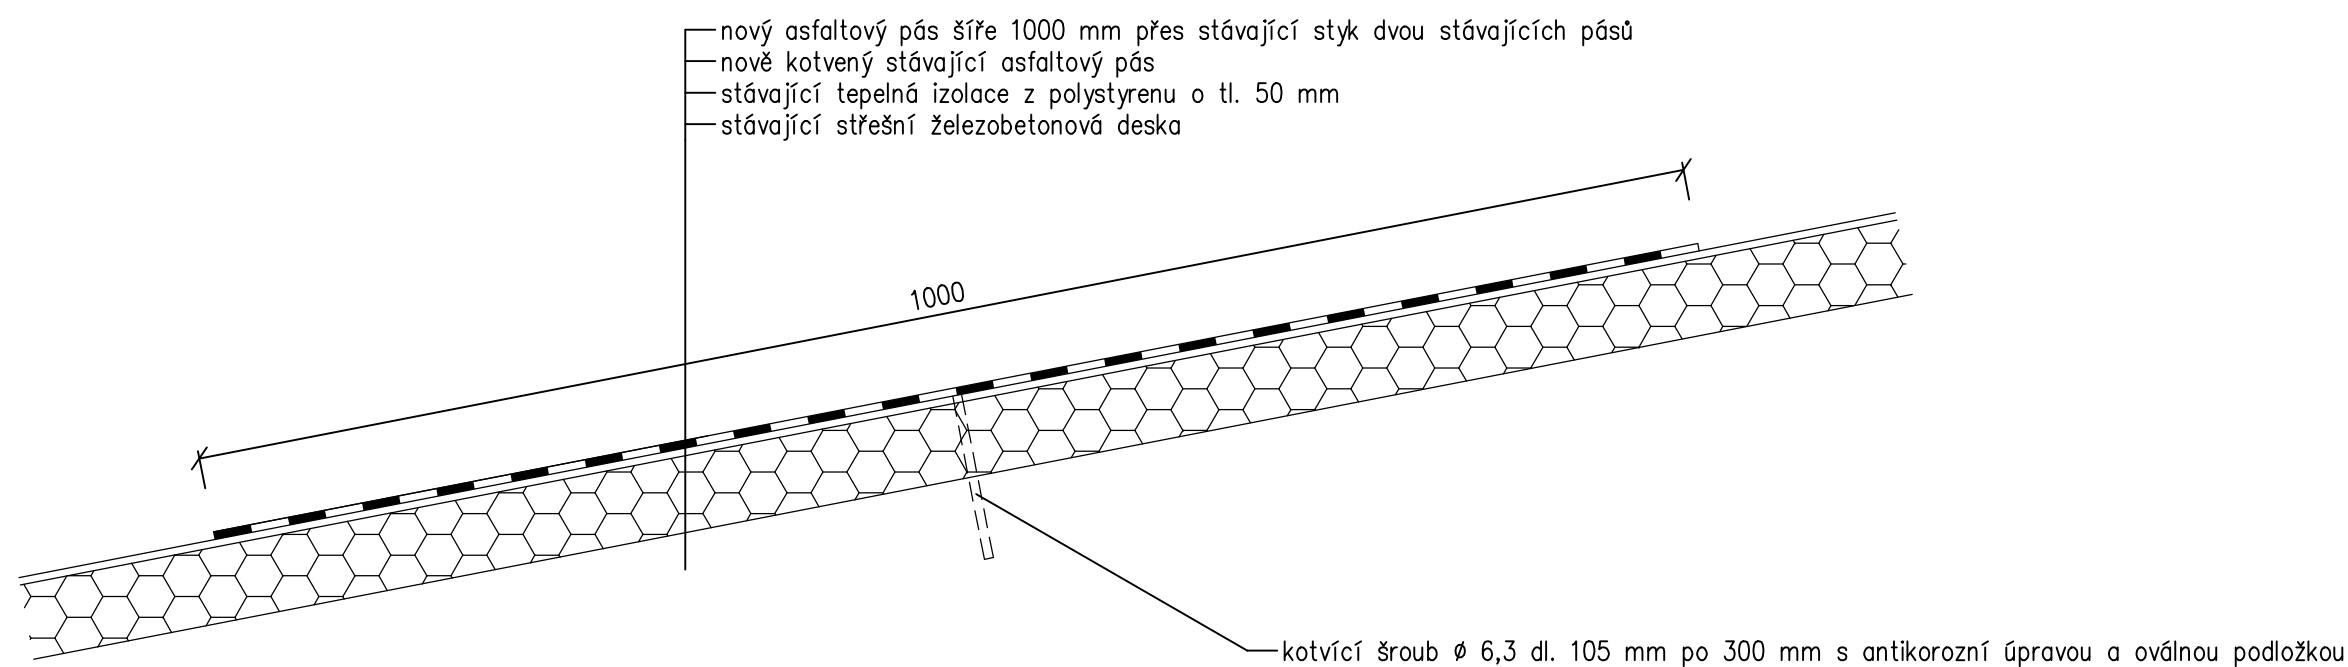


TYP OPRAVY V – krycí šířka 138,03 m² – 414,49 bm

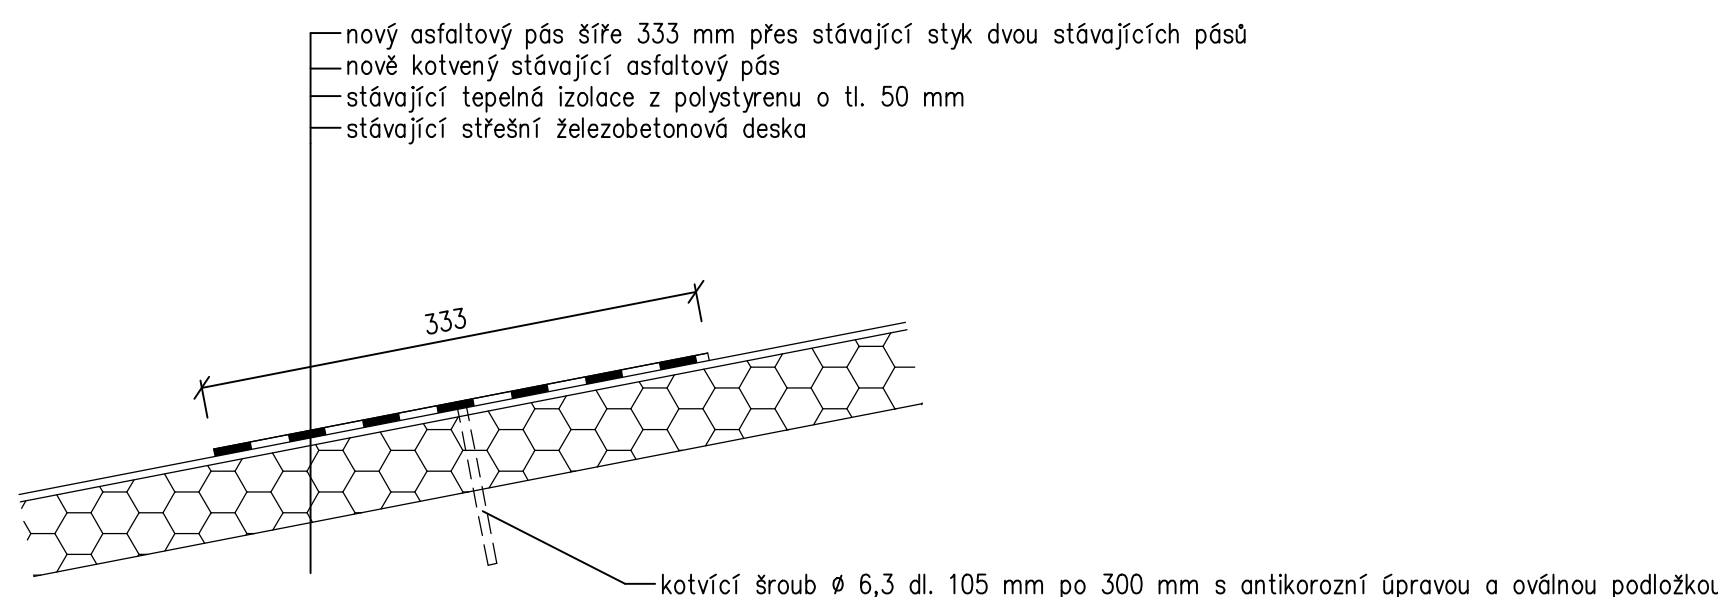


TYP OPRAVY VI – 19,4 bm

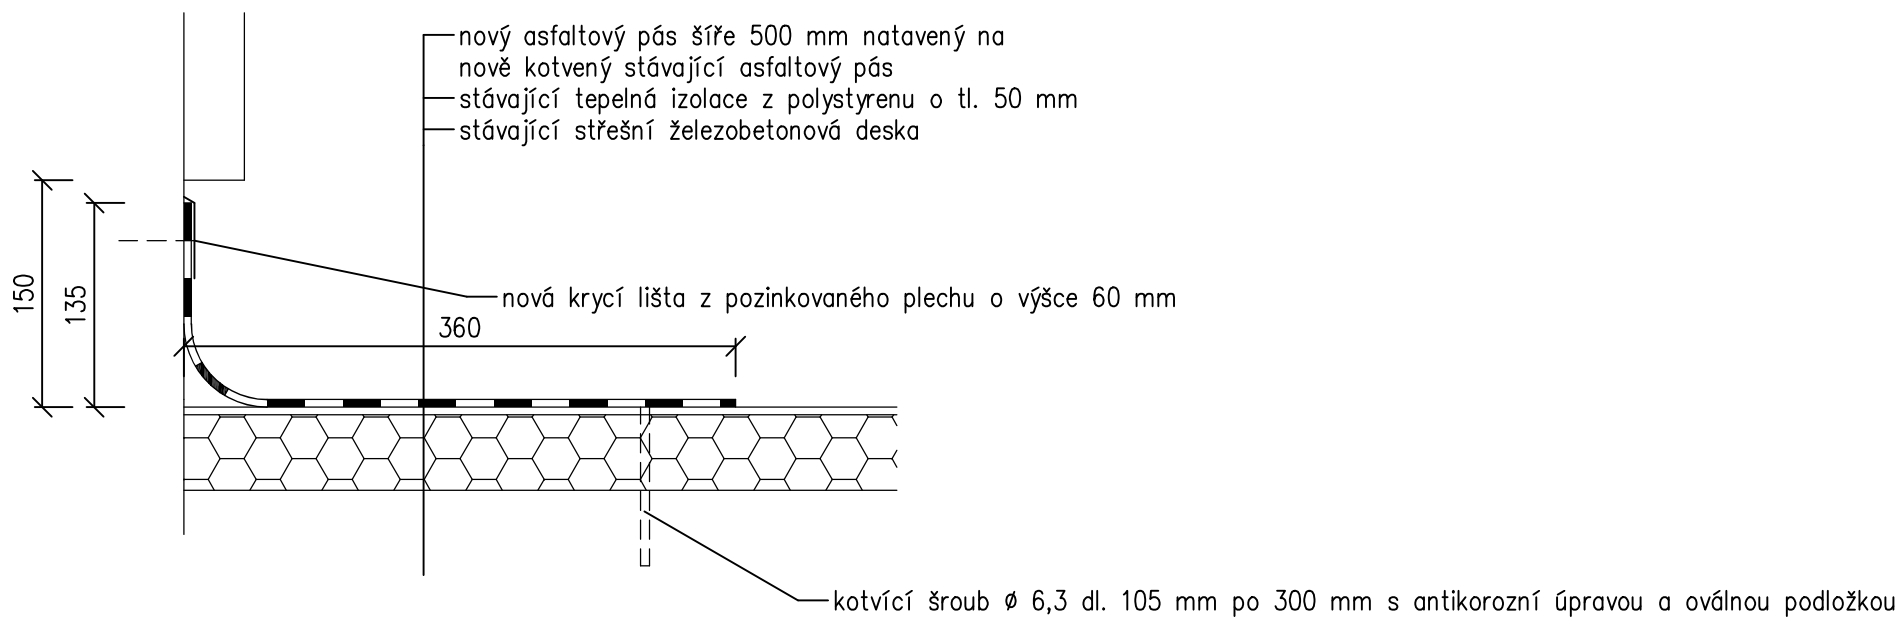


TYP OPRAVY VII – 44,94 bm

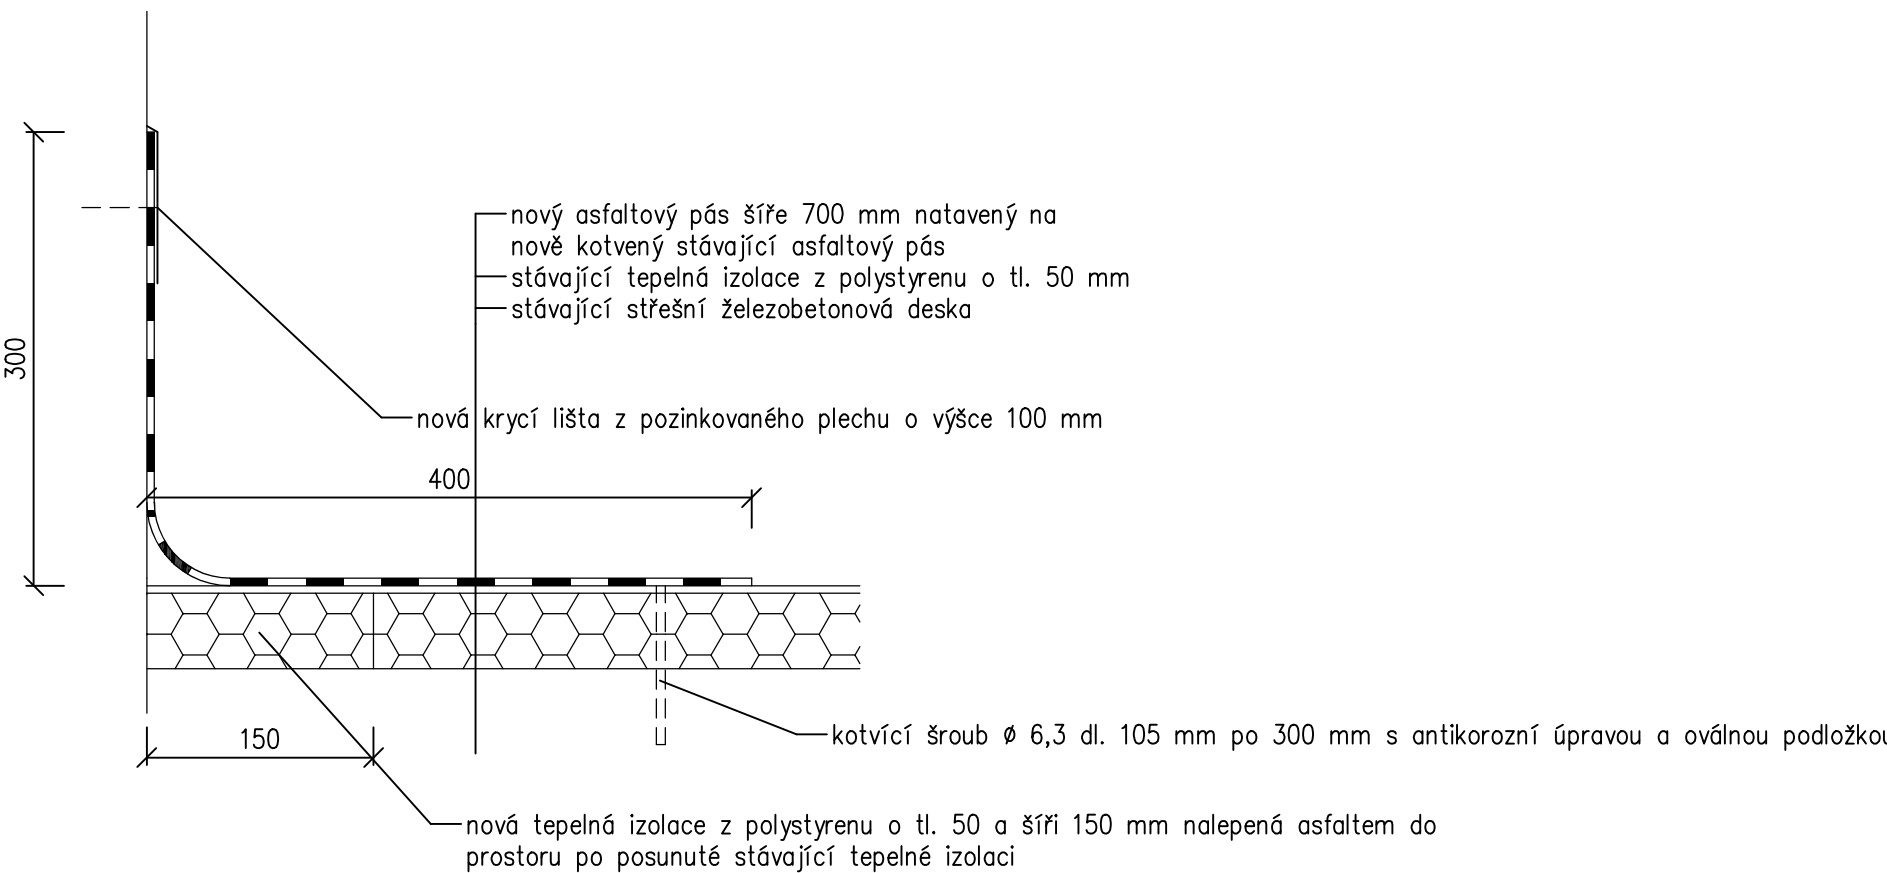

TYP OPRAVY VIII – 102,00 bm

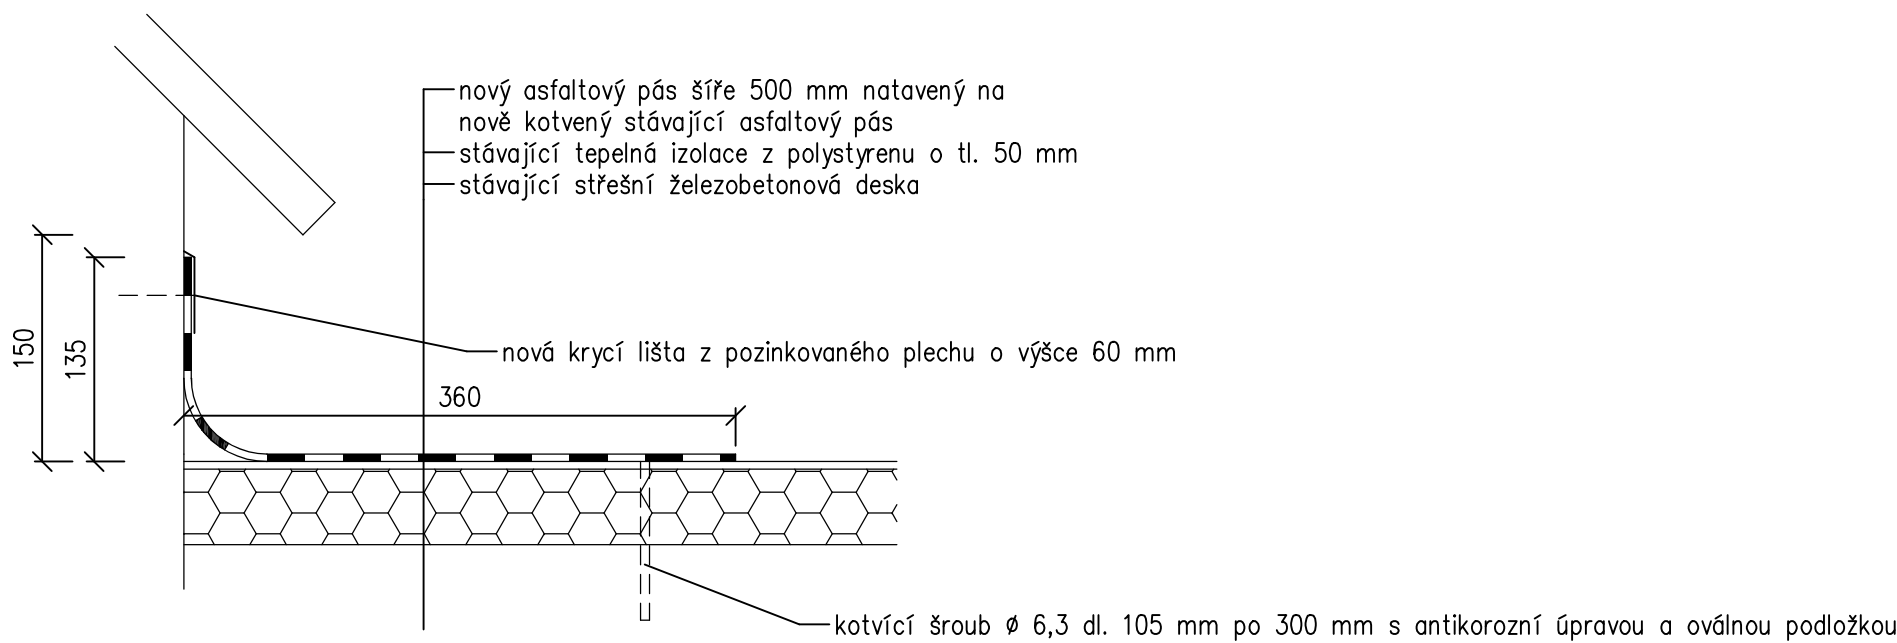

TYP OPRAVY IX – 8 ks

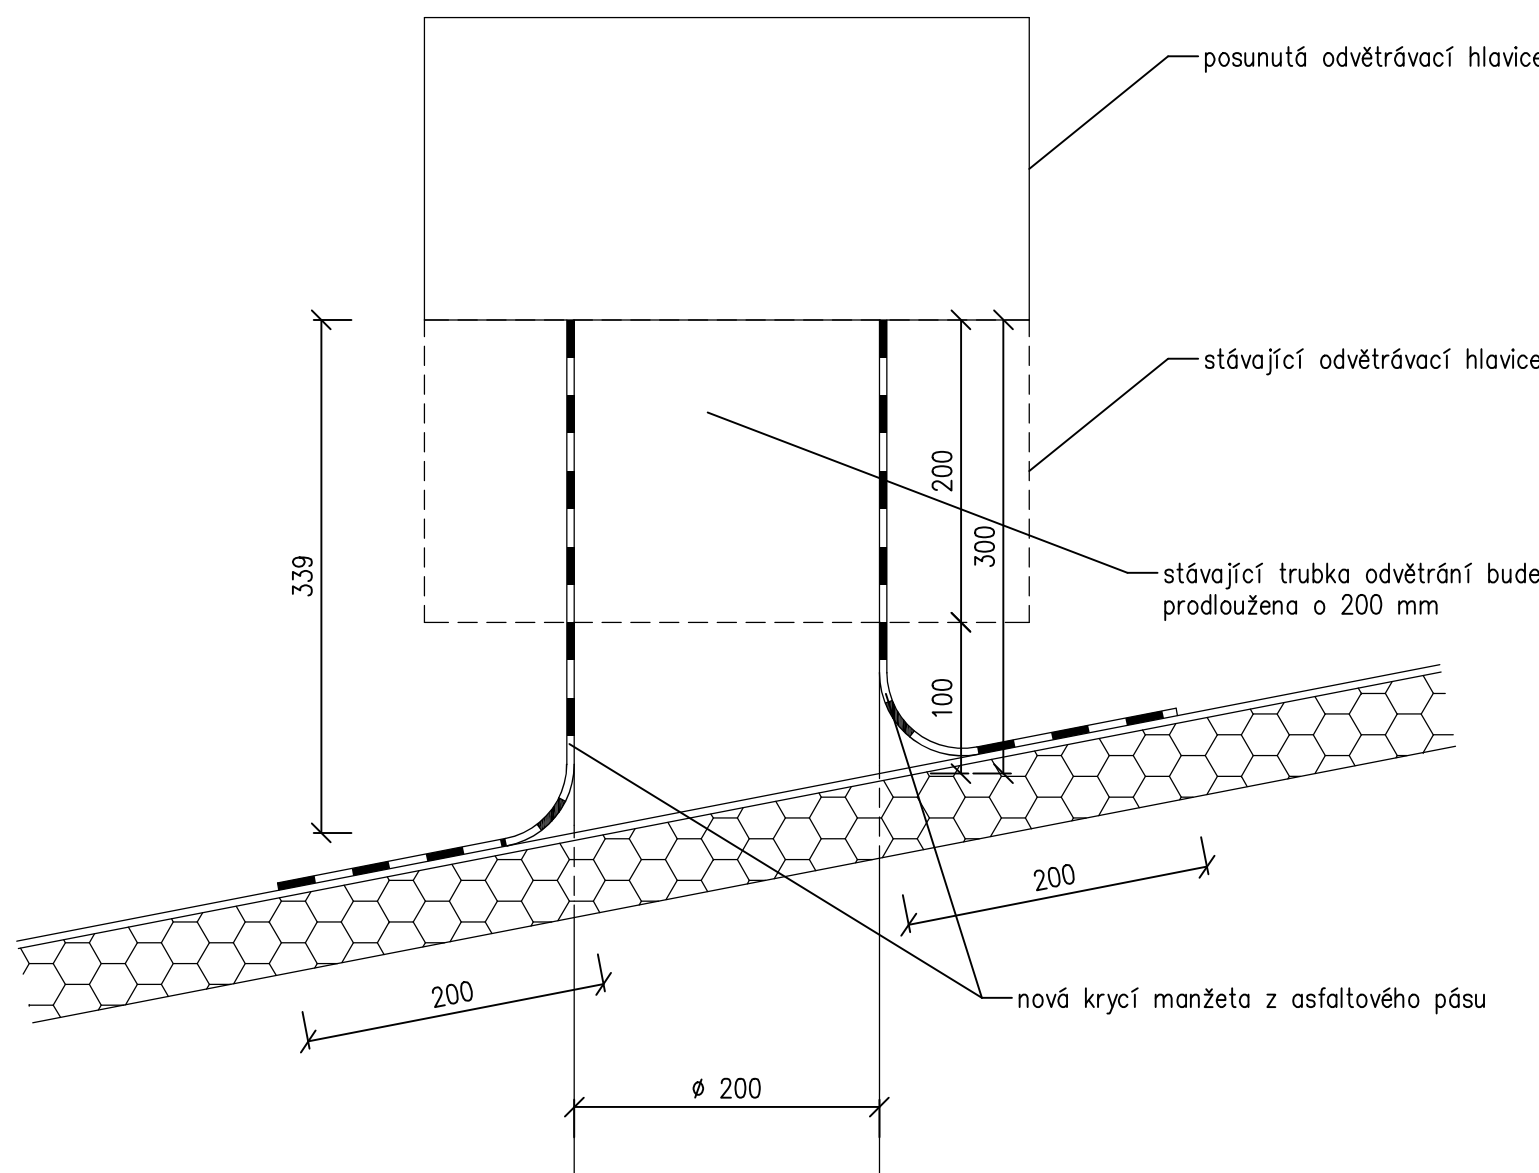

TYP OPRAVY X – 7 ks

