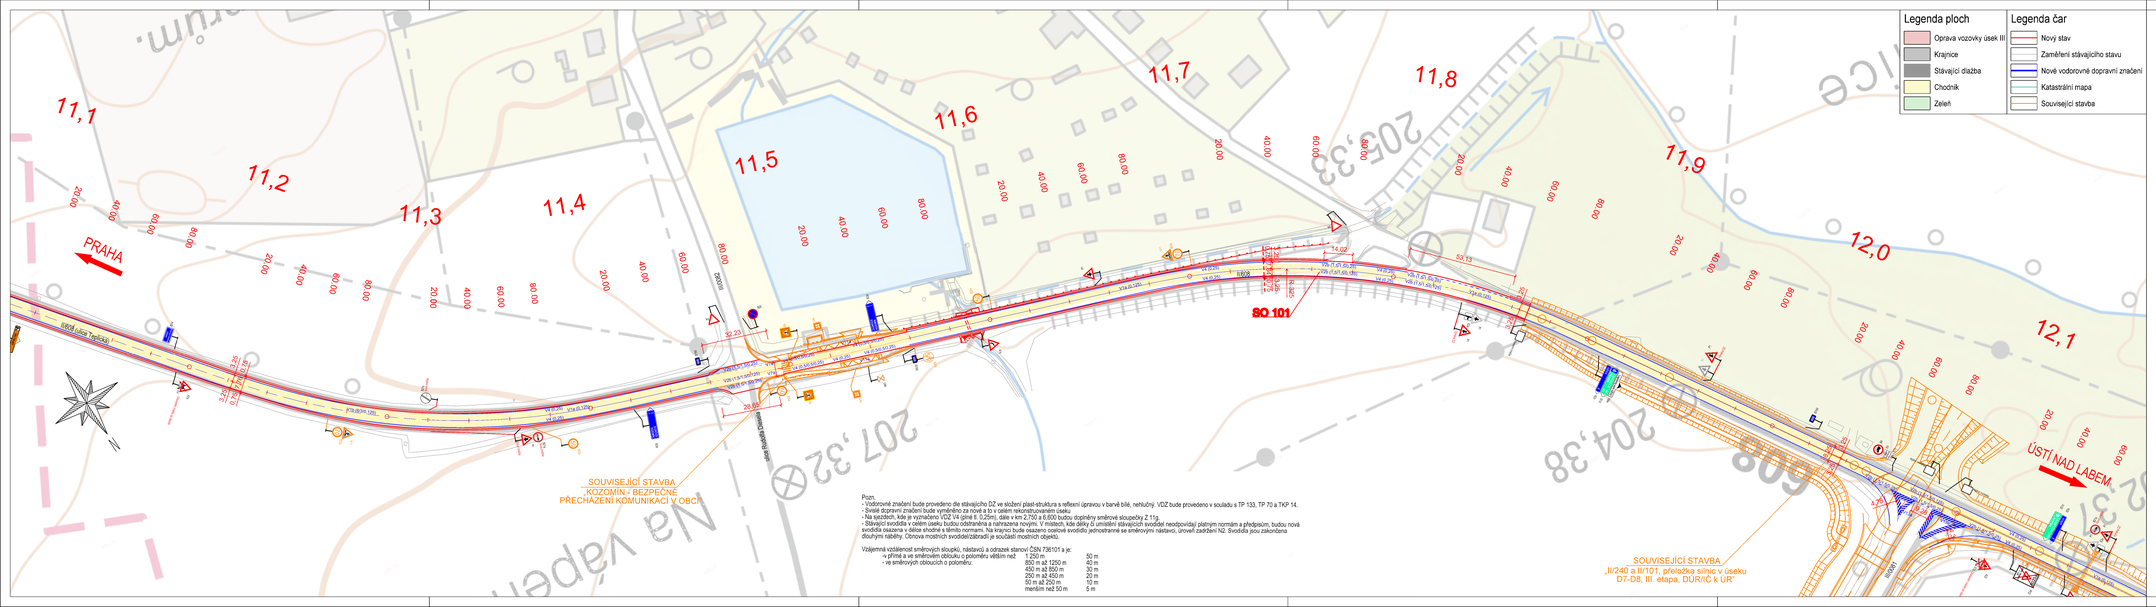

Dokumentace ke stavbě II. etapy
Stavba - km 5,555 - 14,800

SO 150
ČÁST D.1.1

VÝŠKOVÝ SYSTÉM Bpv SOUŘADNICOVÝ SYSTÉM S-JTSK ±0,000 = xxx,xx m n. m.

Číslo změny:	Obsah změny:	Datum změny:
01	-	-
02	-	-
03	-	-

Objednatel:
Středočeský kraj
STŘEDOČESKÝ KRAJ
Zborovská 11, 150 21 Praha 5

Generální projektant:
SUDOP PRAHA
SUDOP PRAHA a.s.
Olšanská 1a, 130 80 Praha 3
tel.: +420 267 094 111
e-mail: praha@sudop.cz

Hlavní inženýr projektu: Bc. Josef Jarůšek
Garant profese: -

Vedoucí střediska: ING. MIROSLAV VÁŇA
Odpovědný projektant PS: ING. JANA HAJNIŠOVÁ
Vypracoval: ING. JANA HAJNIŠOVÁ
Kontroloval: ING. LUKÁŠ ČERNÝ

Název akce:
II/608 hr.hl.m. Praha - Veltrusy - II/101
I. etapa, km 1,960 - 14,800

Číslo smlouvy: 20-233.200
Projektový stupeň: PDPS
Část:
SO 150 Definitivní dopravní značení
Datum: 08/2022
Číslo části: D.1.1
Název přílohy:
Situace - sekce 8
Měřítko: 1:1000
Počet formátů: 6xA4
Číslo přílohy: **2.8**

DOKUMENT LZE ÚČELY POUŽÍT VE SMYSLU PŘÍSLUŠNÉ SMLOUVY O DÍLO. ŽÁDNÁ JEHO ČÁST NEMŮŽE BÝT BEZ ZMĚNY A/ NEBO BEZ PŘEDCHOZÍHO WRITTEN SOUHLASU SUDOP PRAHA a.s.