PŮDORYS
1:100

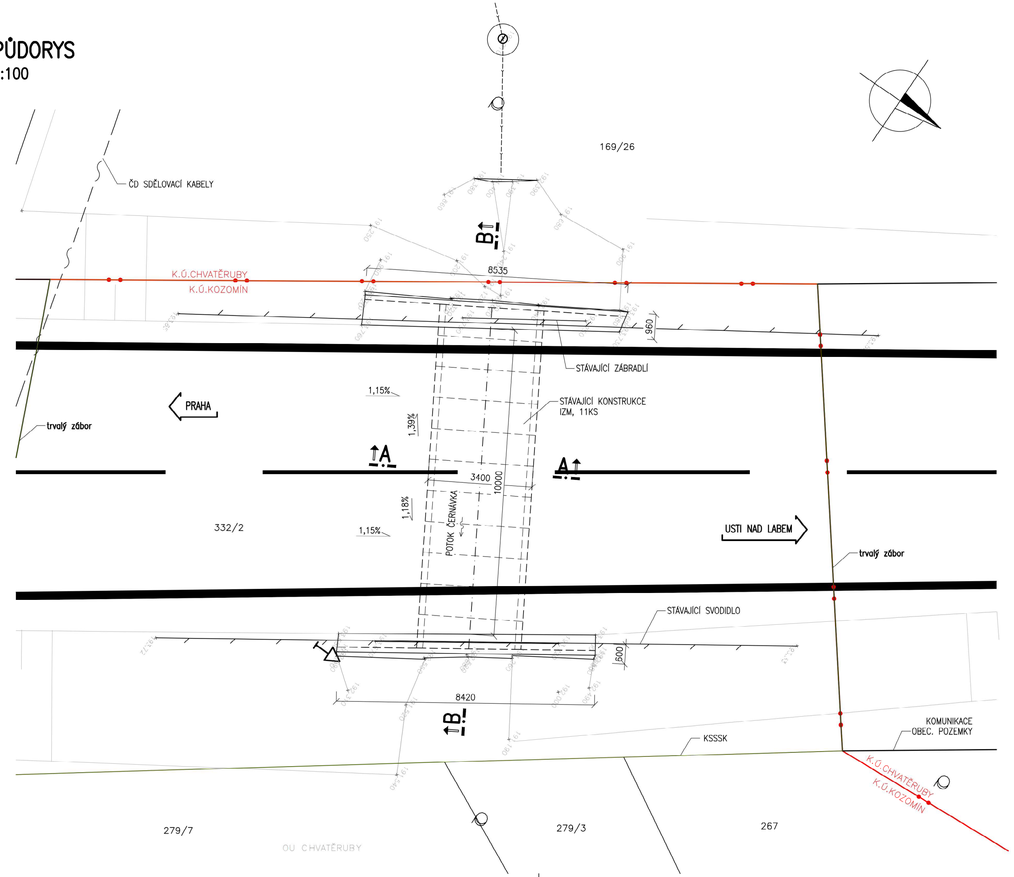

PODÉLNÝ ŘEZ B–B
1:100

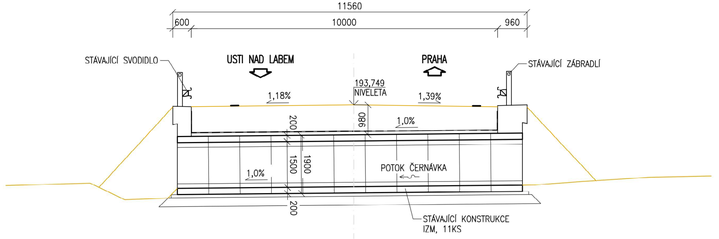

PŘÍČNÝ ŘEZ A–A
1:50

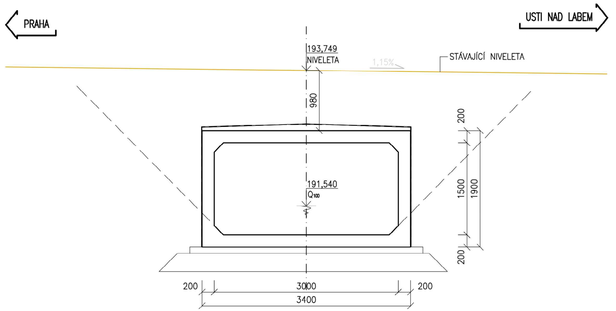

Dokumentace ke stavbě II. etapy
Stavba - km 5,555 - 14,800

SO 201
ČÁST D.1.2

VÝŠKOVÝ SYSTÉM Bpv SOUŘADNICOVÝ SYSTÉM S-JTSK ±0,000 = xxx,xx m n. m.

Číslo změny:	Obsah změny:	Datum změny:
01	-	-
02	-	-
03	-	-

Objednatel:
Středočeský kraj
STŘEDOČESKÝ KRAJ
Zborovská 11, 150 21 Praha 5

Generální projektant:
SUDOP PRAHA
SUDOP PRAHA a.s.
Olšanská 1a, 130 80 Praha 3
tel.: +420 267 094 111
e-mail: praha@sudop.cz

Hlavní inženýr projektu: Bc. Josef Jančík
Garant profese: -

Vedoucí střediska:	Odpovědný projektant SO, IO, PS:	Vypracoval:	Kontroloval:
ING. MIROSLAV VAŇA	ING. MILAN KODET	TOMÁŠ RŮŽIČKA	ING. OTAKAR HASÍK

Název akce:
II/608 hr.hl.m. Praha - Veltrusy - II/101
I. etapa, km 1,960 - 14,800

Číslo smlouvy: 20-233.200
Projektový stupeň: PDPS
Část:
Datum: 08/2022
Číslo části: D.1.2
SO 201 Most přes Černávku za obcí Kozomín, ev.č. 608-007

Název přílohy:
Přehledný výkres
Měřítko: 1:25, 1:50
Počet formátů: 8xA4
Číslo přílohy: 2

DOKUMENT LZE UŽÍVAT POUZE VE SMYSLU PŘÍSLUŠNÉ SMLOUVY O DÍLO. ŽÁDNÁ JEHO ČÁST NEMŮŽE BÝT DLE ZÁKONA č.121/2000 Sb. KOPÍROVÁNA NEBO JINÝM ZPŮSOBEM ROZŠIŘOVÁNA BEZ SOUHLASU SUDOP PRAHA a.s.