


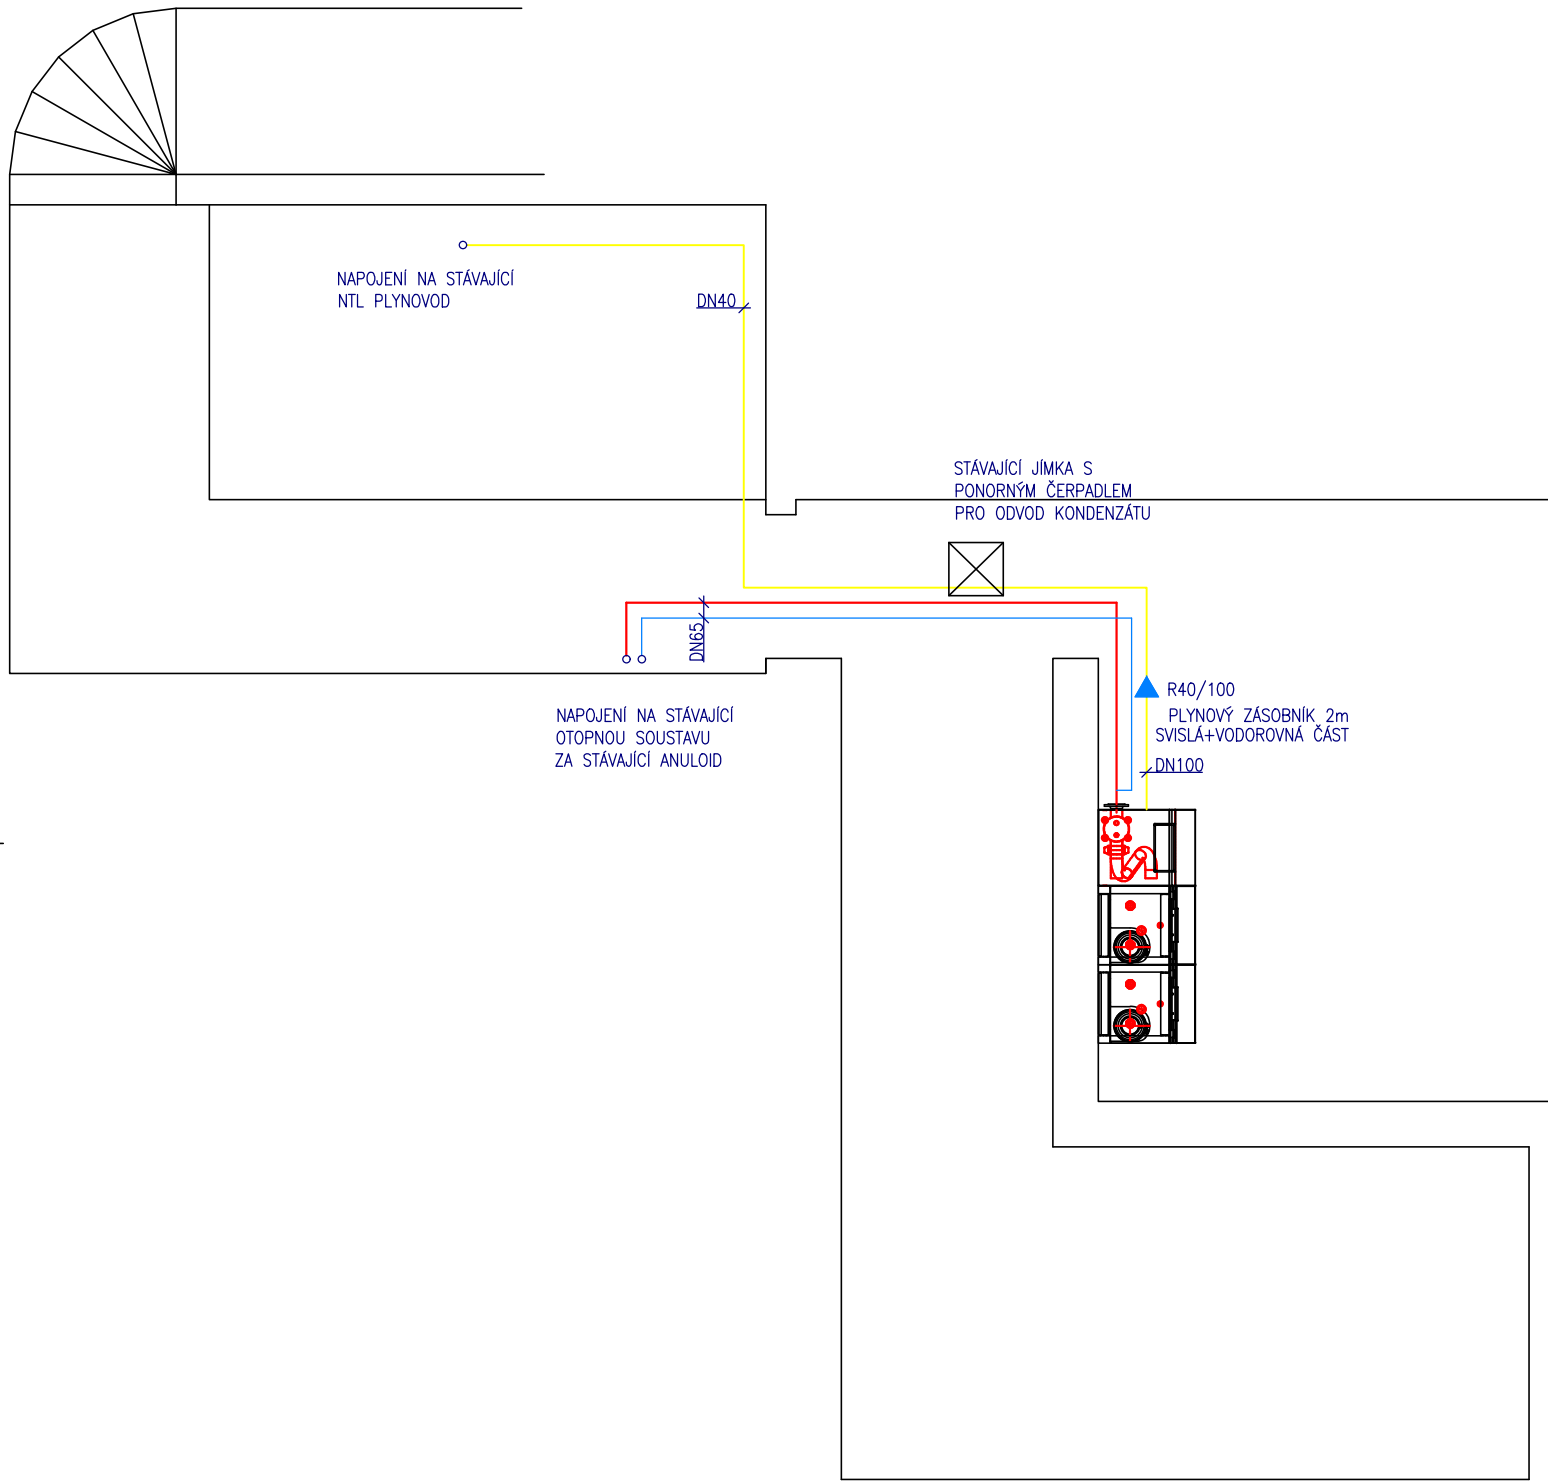

LEGENDA POTRUBÍ A ARMATUR

- VYTÁPĚNÍ – PŘÍVOD
- VYTÁPĚNÍ – VRÁT
- PLYN

DOMOV PRO SENIORY JÍLOVÉ U PRAHY

Stavebník: Domov Jílové u Prahy, poskytovatel sociálních služeb Chvojínská 108 254 01 Jílové u Prahy			
Hlavní architekt:			
Zodpovědný projektant:			
HIP:			
Vypracoval: Ing. Miroslav Purkert		Datum:	01/2025
		Stupeň projektu:	—
S0/PS:		Měřítko:	—
Obsah: UMÍSTĚNÍ KOTLŮ		Oddíl:	Číslo přílohy /Revize 03/00