



POHLED MATOUŠOVA

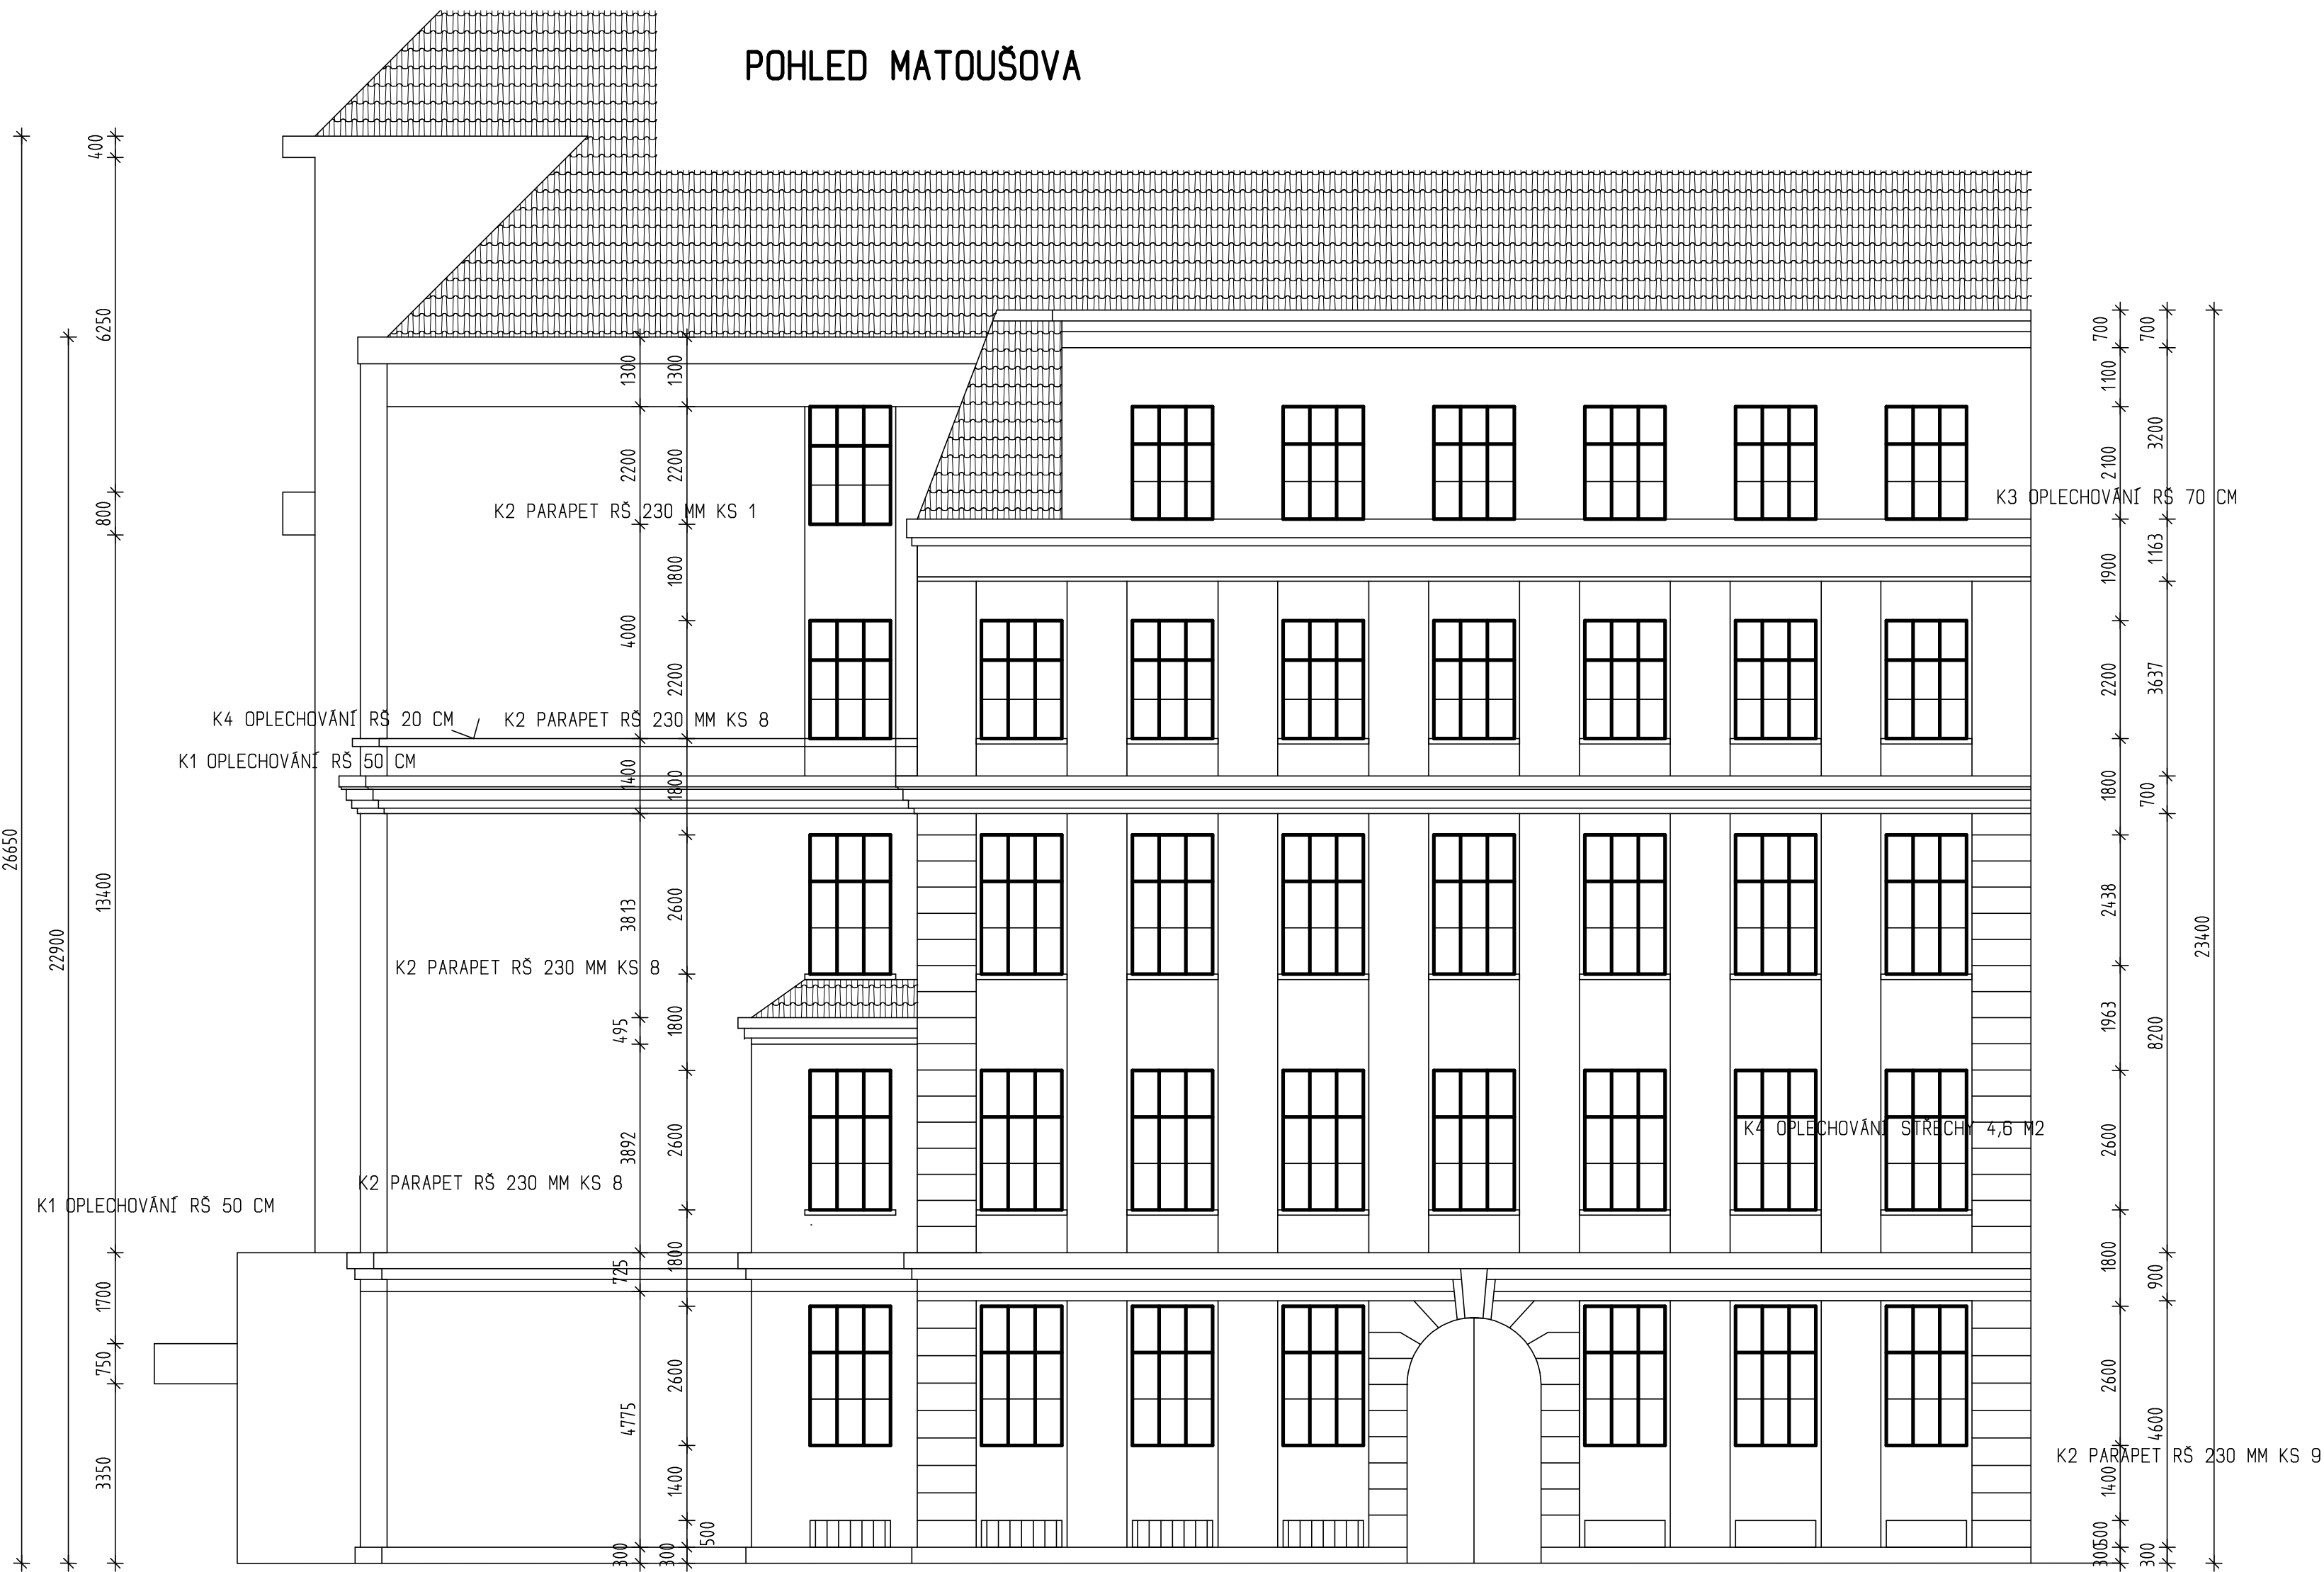

PŮDORYS MATOUŠOVA

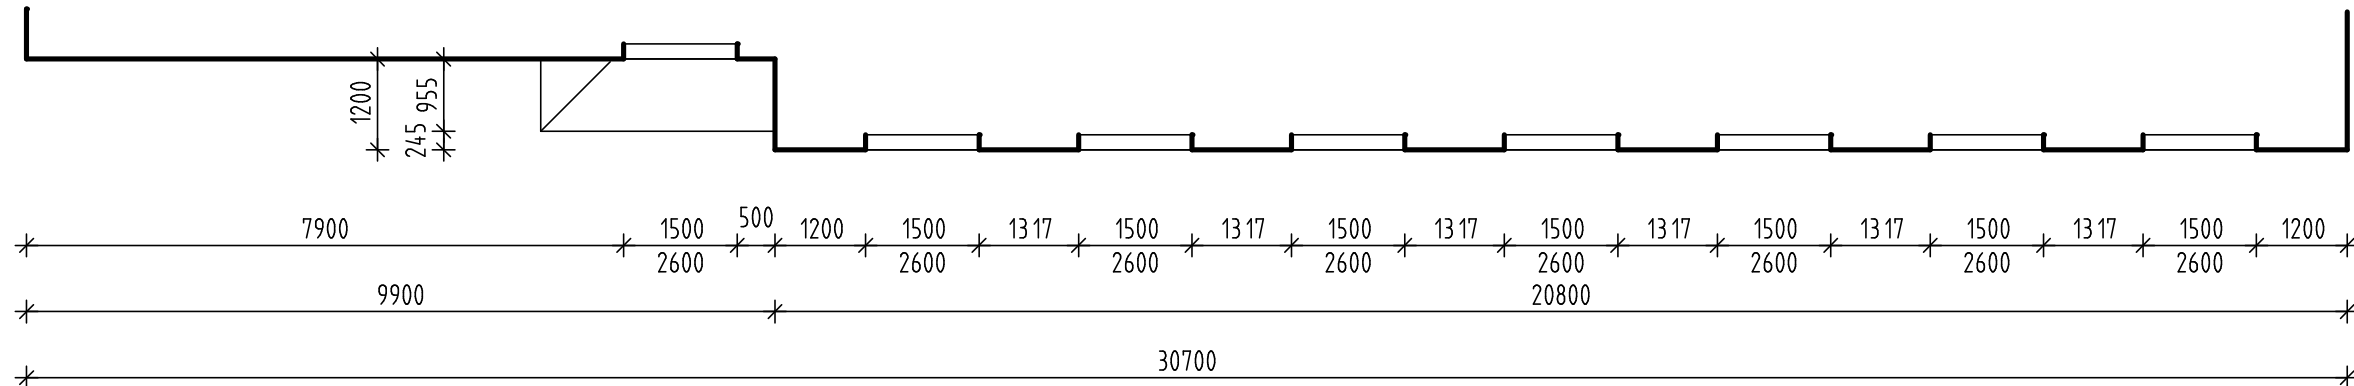

ODP. PROJEKTANT OBJEKTU	Ing. R. Marek	PROMA - Ing. Roman Marek Nad pískovnou 40, 140 00 Praha 4 projekt, inženýring, poradenství, ve stavebnictví
VYPRACOVAL, KRESLIL	Ing. R. Marek	
PRŮZKUMSEL		FORMÁT 6 x A4
OKRES PRAHA 5	PRAHA 5	DATUM 08/2018
INVESTOR STŘEDOČESKÝ KRAJ		Č. ZAKÁZKY 0301
STAVBA FASÁDA BUDOVI KRAJ. ÚŘÁDU STŘEDOČES. KRAJE		UČEL DOKUMENTACE K VÝBĚROVÉMU ŘÍZENÍ
KRAJ		1/100
OPRAVA FASÁDY		KAPIT. PRÍLOHY 4
OBSAH FASÁDA MATOUŠOVA		