




ULICE V BOTANICE

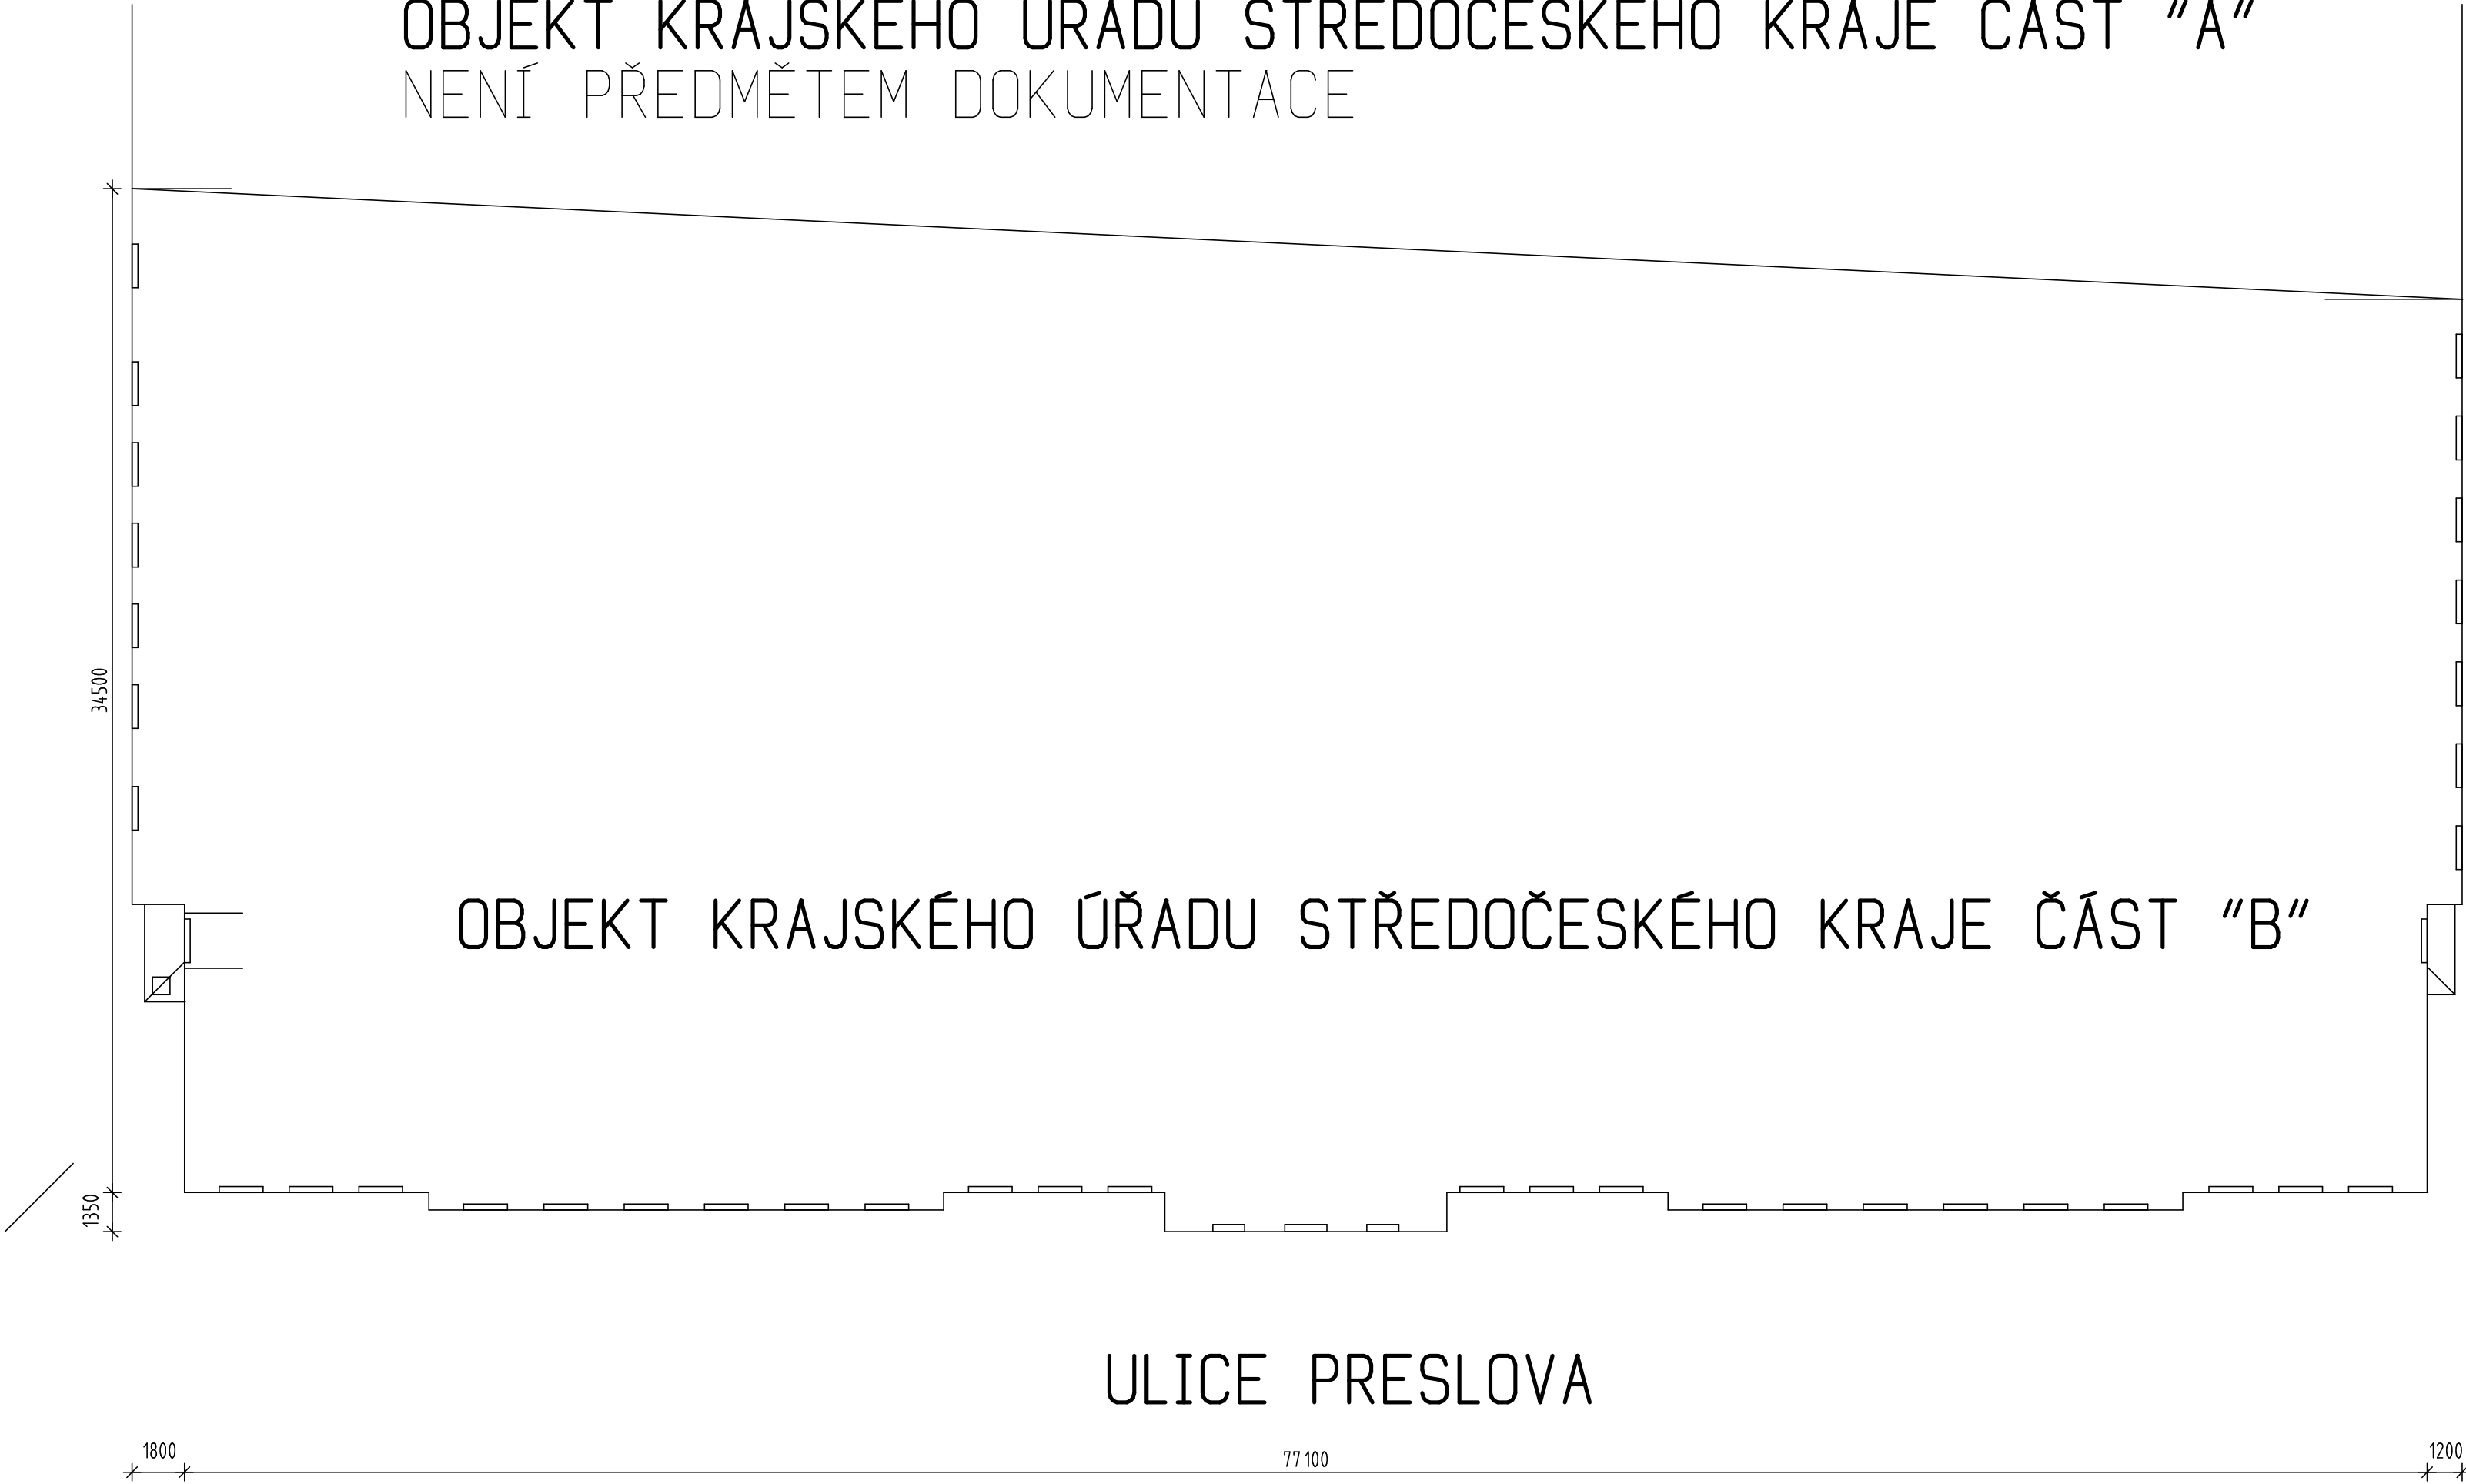

ULICE PRESLOVA

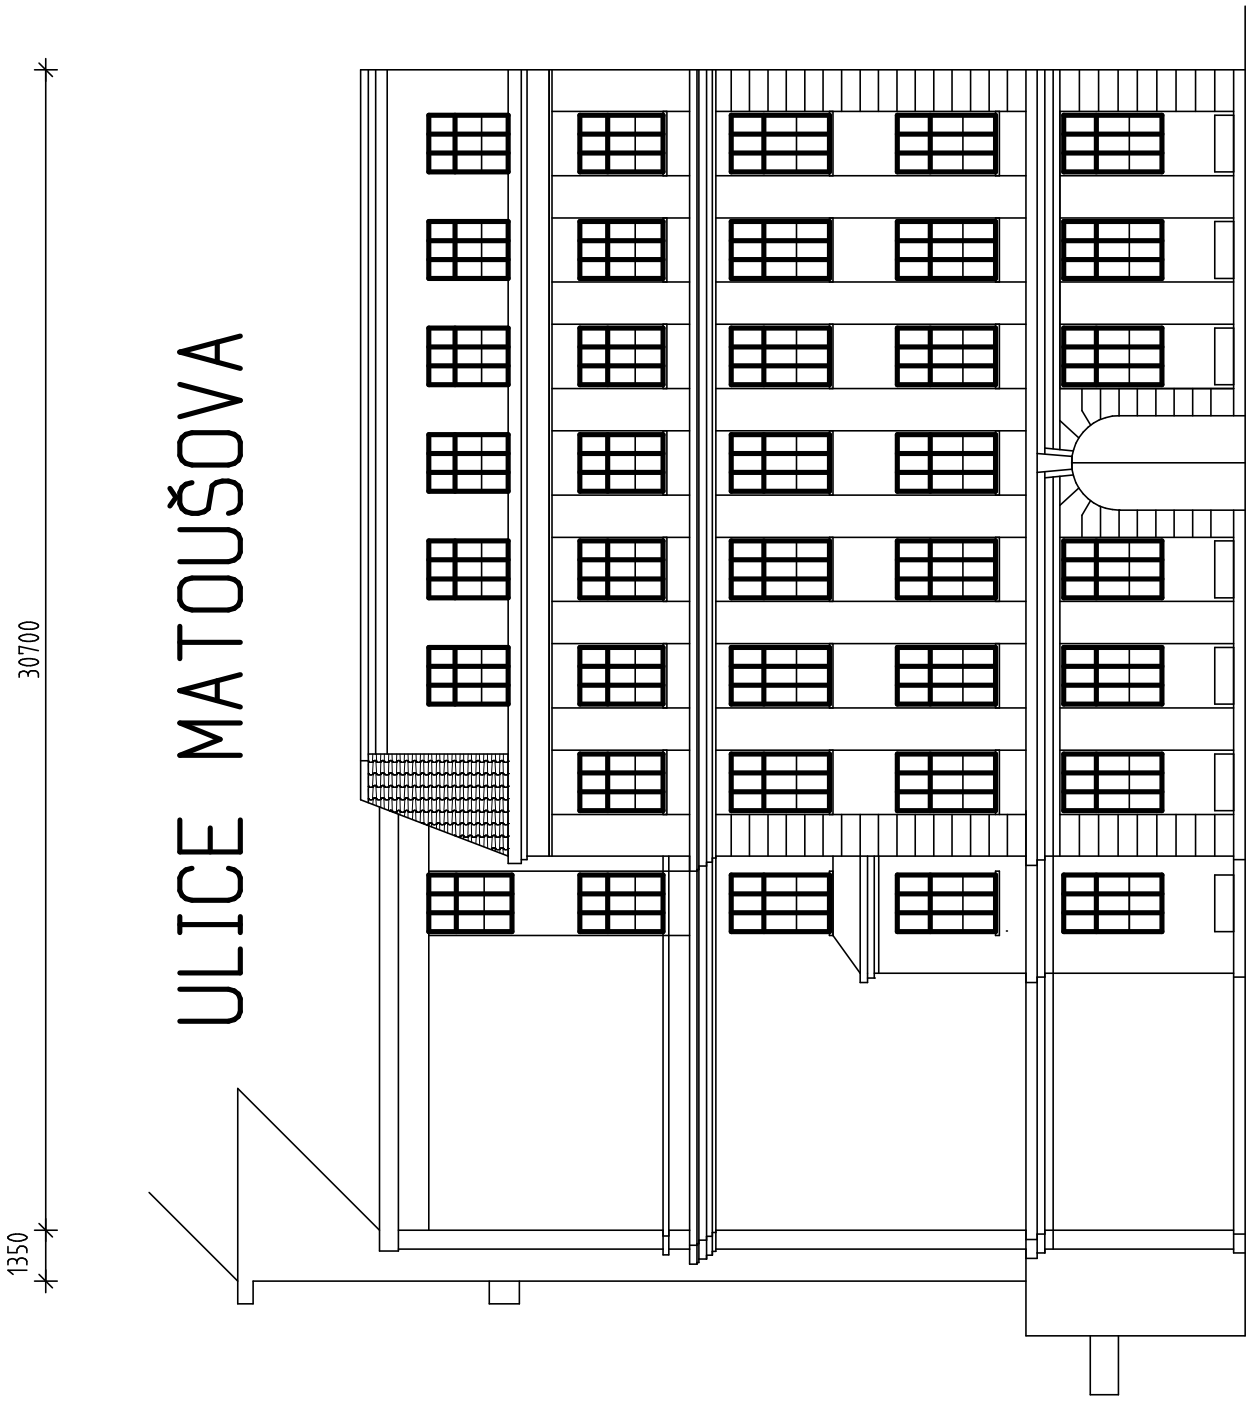

ULICE MATOUŠOVA

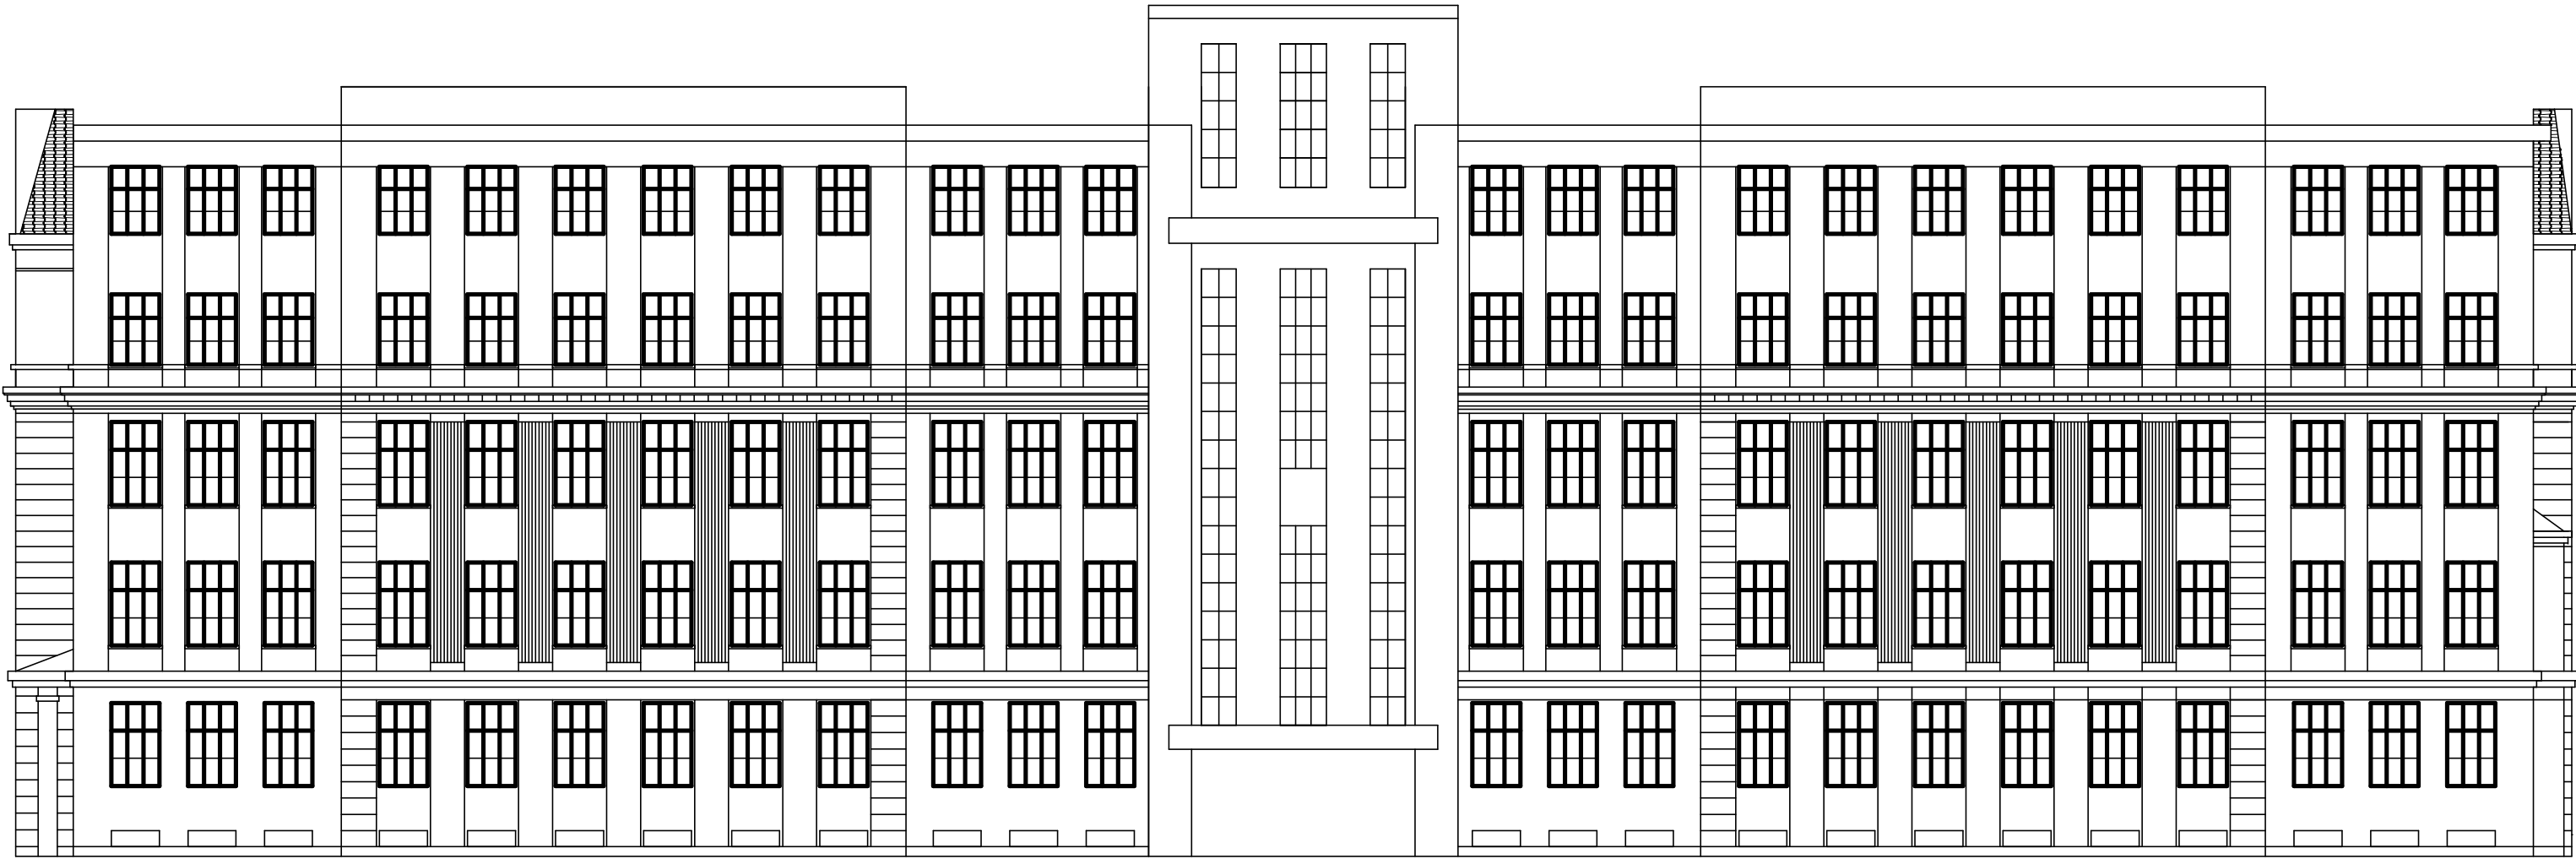

26650

ODP. PROJEKTANT OBJEKTU	Ing. R. Marek		PROMA - Ing. Roman Marek Nad přískovnou 40, 140 00 Praha 4 projekt, realizace, poradenství ve stavebnictví
VYPRACOVAL, KRESLIL	Ing. R. Marek		
PŘEZKOUSEL			
OBJEKT	PRAHA 5		FORMÁT 8 x A4
INVESTOR	STŘEDOČESKÝ KRAJ		DATUM 08/2018
STAVBA	FASÁDA BUDOVY KRAJ. ÚŘADU STŘEDOČES. KRAJE		Č. ZAKÁZKY 0301
NÁZEV	OPRAVA FASÁDY		ÚČEL DOKUMENTACE K VÝBEROVÉMU ŘÍZENÍ
OBSAH	SITUACE		1/200
			ČÁST/Č. PŘÍLOHY 1