
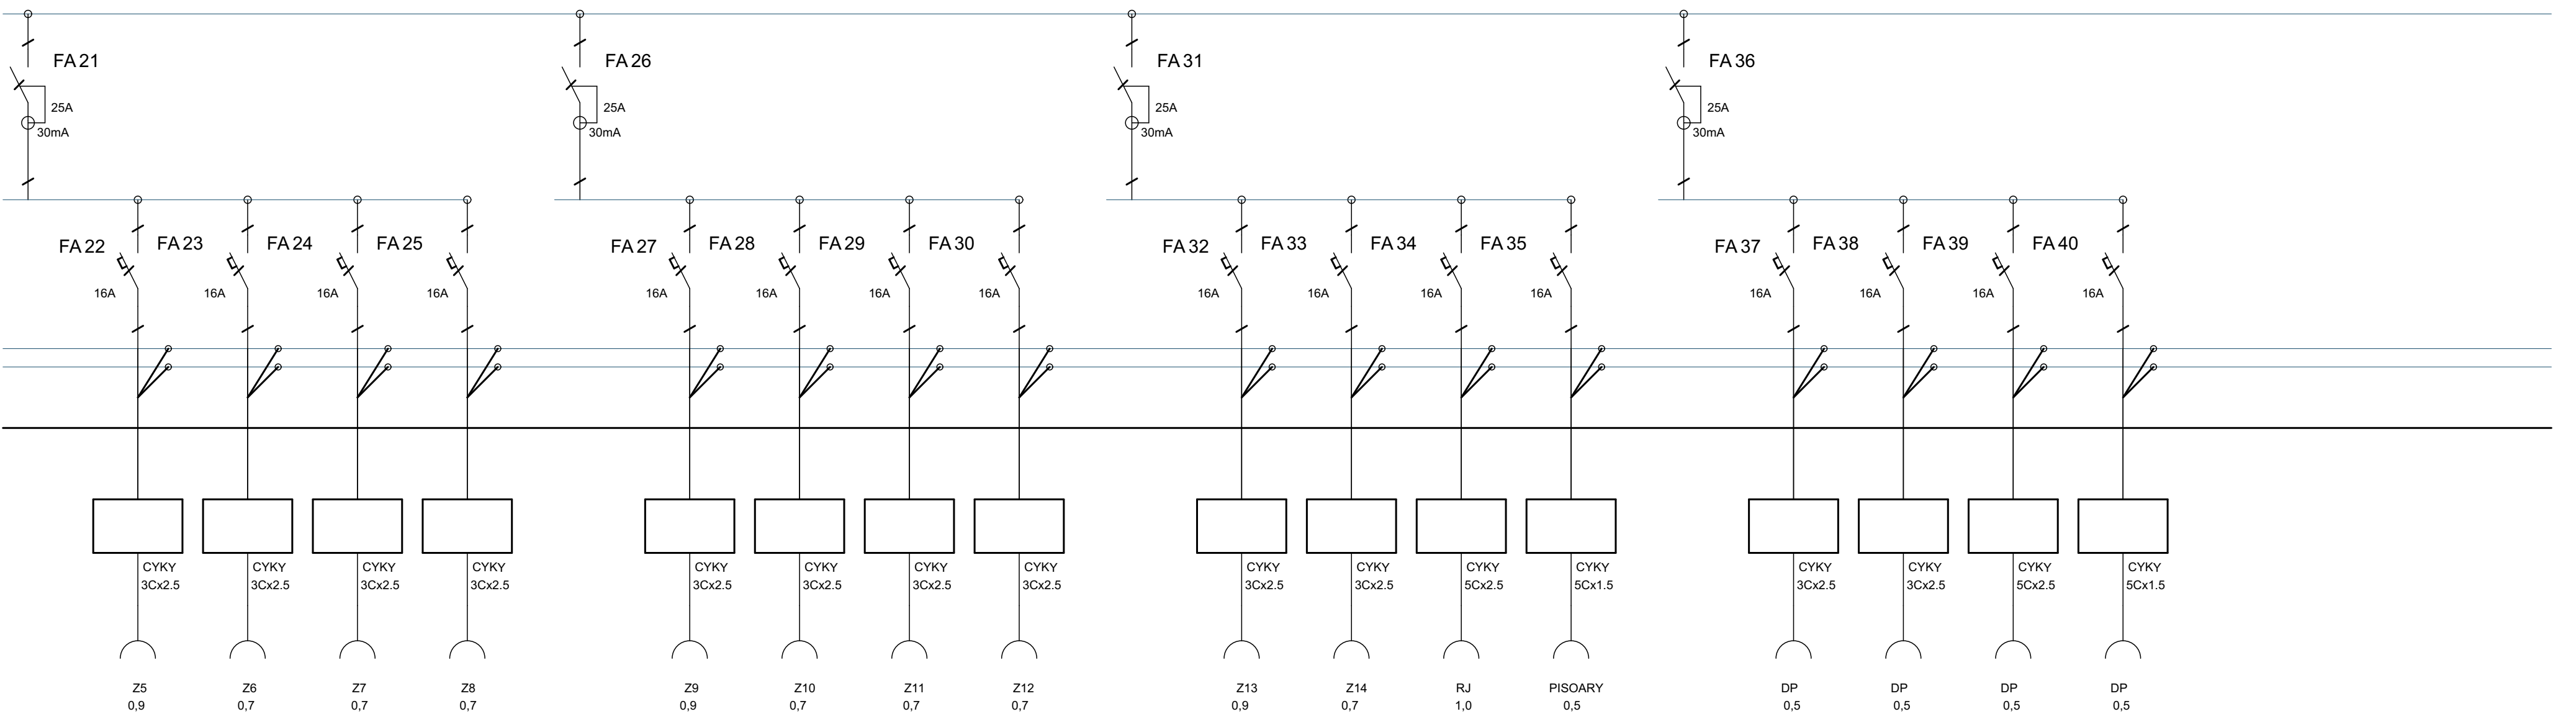


ROZVADĚČ 3.NP,4.NP

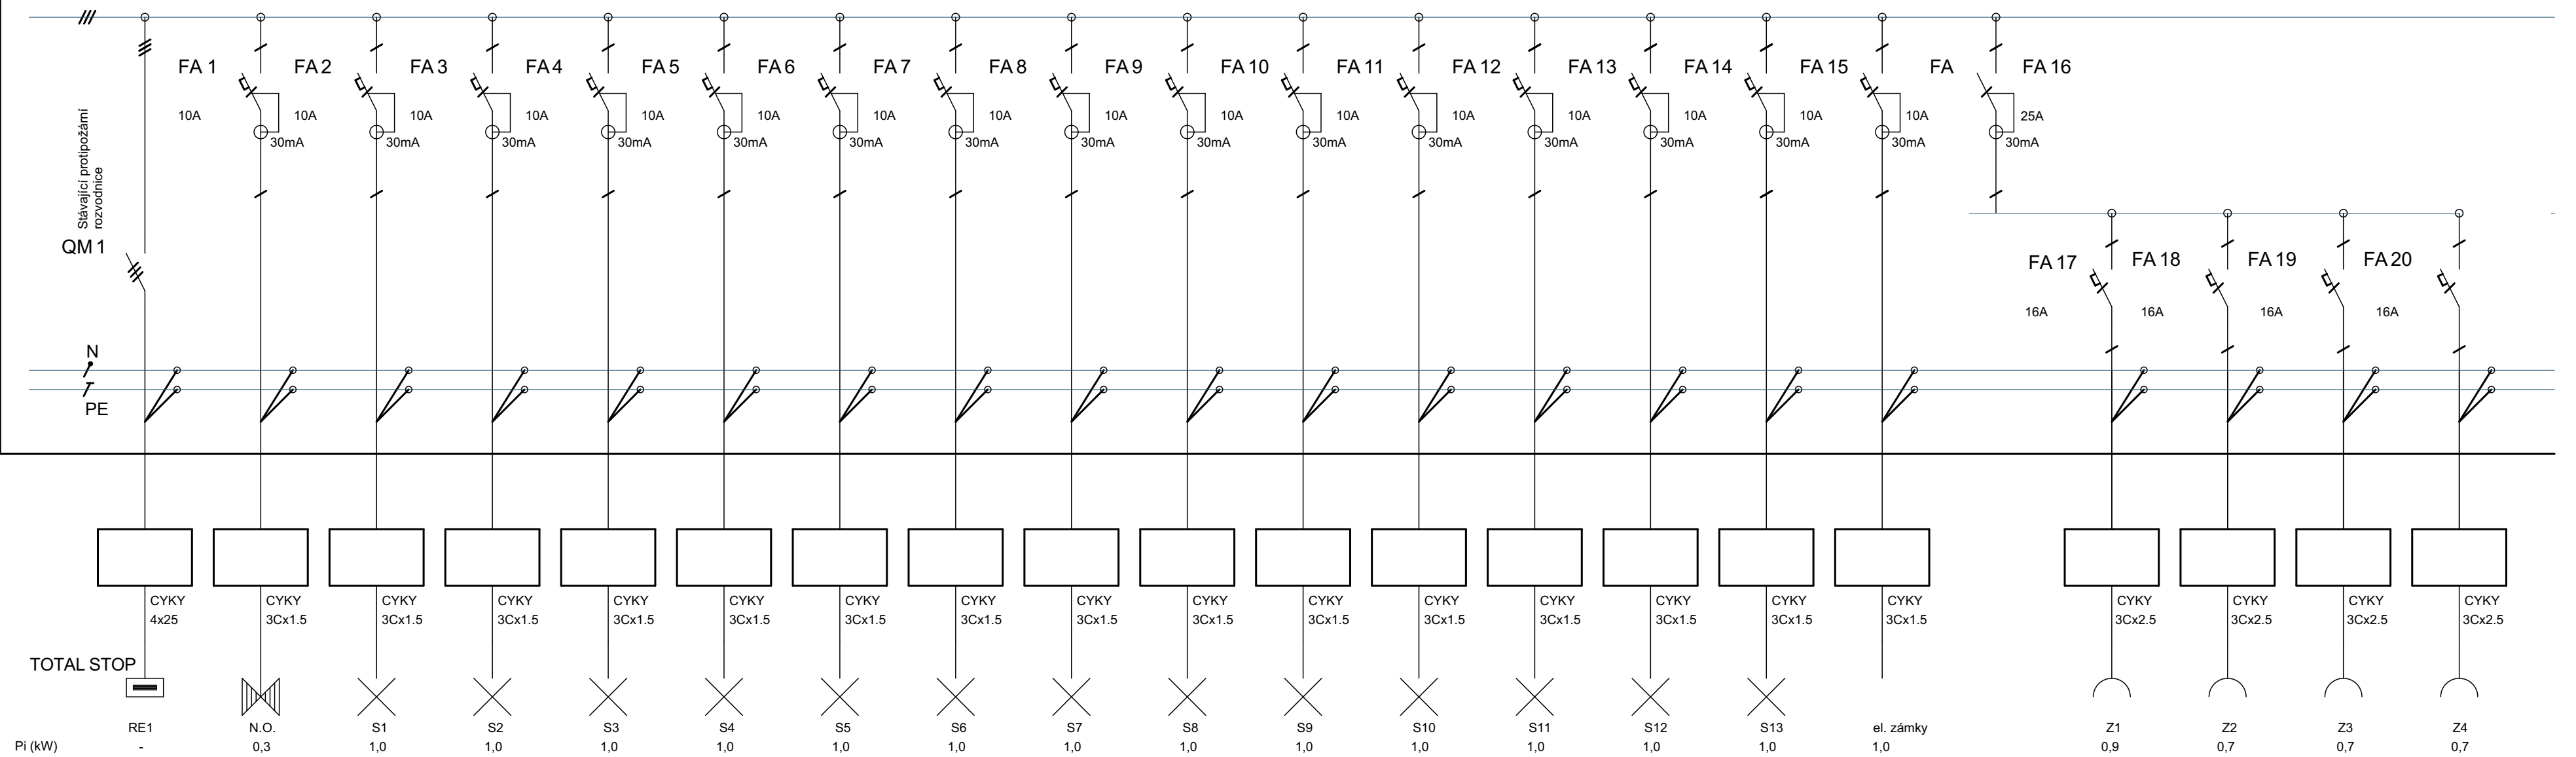

Nedílnou součástí výkresu je technická zpráva !

HLAVNÍ ARCHITEKT	VÝPRACOVAL	AUTORIZACE	ARCHMA s.r.o.	
Ing.arch. Milošlav Marek	Ing.arch. Jan Marek	ČKA 02749		
			Bechín 48 411 06 Bechín tel 315 628 296 e-mail: marek@archma.cz, www.archma.cz	
INVESTOR	ISŠ Mělník, příspěvková organizace, K Učilišti 2566, 276 01 Mělník			
STUPEŇ	Projekt pro provedení stavby			
Přestavba budovy internátu na odborné učebny ISŠ Mělník			FORMÁT	A2
			DATUM	03/2024
			Č. ZAKÁZKY	2023/13
			MĚŘÍTKO	Č. VÝKRESU
Rozvaděče	3.NP,4.NP	1:76,92 D.1.4.E4		