


KABELOVÉ TRASY SYSTÉMU "KSP"


viz. PROJEKTOVÁ SMĚRNICE HCC-07 IP

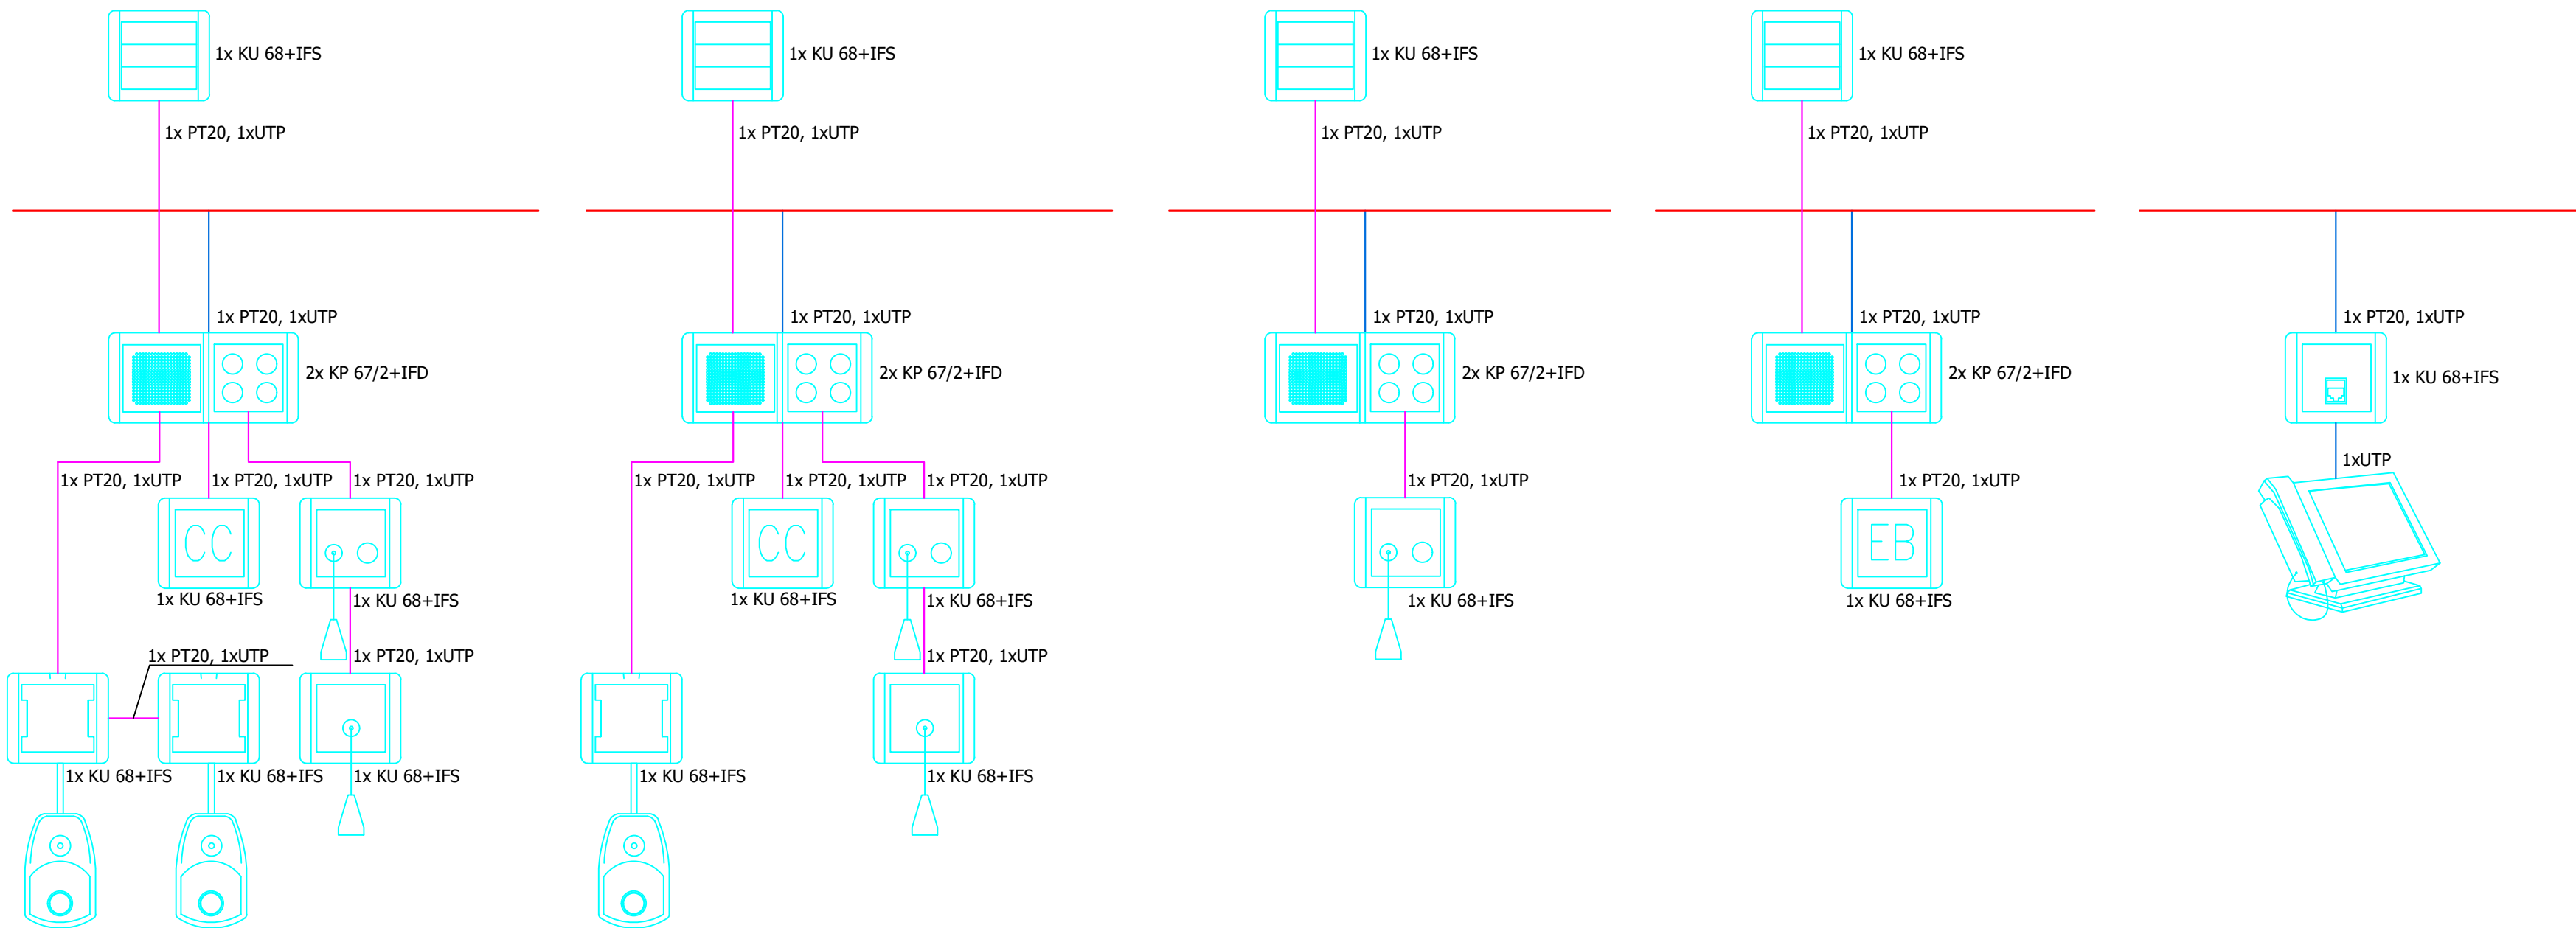

	DATUM / DATE	PODPIS / SIGNATURE
SCHVÁLENO / APPROVED		
SCHVÁLENO S KOMENTÁŘEM / APPROVED WITH COMMENTARY		
NESCHVÁLENO / NOT APPROVED		

INVESTOR / CLIENT
Centrum Rožmitál pod Třemšínem,
Na Spravedlnosti 589, R. p. T.

DODAVATEL / CONTRACTOR

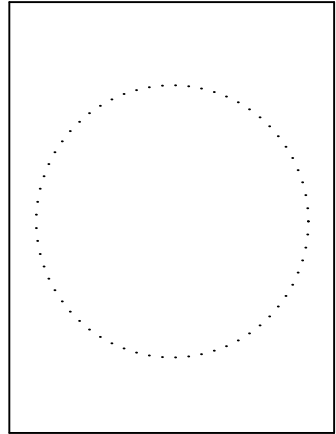

HLAVNÍ PROJEKTANT / CHIEF ENGINEER

PROJEKTANT ČÁSTI / DESINGER OF PART
ING. KAREL HLAVÁČEK, IČO 11729724
MARCO-PROJEKT
28. října 450
286 01 ČÁSLAV
tel: +420 603 243 605
e-mail: hlavacek.karel@marco-projekt.cz

4							
3							
2							
1							
0	10/2024	PRVNÍ VÝTISK / 1ST PRINTING	P. HÁTLOVÁ	P. HÁTLOVÁ	ING. HLAVÁČEK		
Č. No.	DATUM / DATE	POPIS / DESCRIPTION	NAVRHL / DESIGNED	ZPRACOVAL / EXECUTED	KONTROLOVAL / CHECKED	KONTROLA PO / CHECK OF F. SAF.	SCHVÁLIL / APPROVED
REVIZE / REVISION							

STAVBA / CONSTRUCTION	Novostavba pavilonu sociálních služeb			
MÍSTO STAVBY / LOCATION	Objekt občanské vybavenosti na parcele číslo 917/1, Rožmitál pod Třemšínem			
ČÁST PROJEKTU / PART OF PROJECT	D - DOKUMENTACE OBJEKTŮ A TECHNICKÝCH A TECHNOLOGICKÝCH ZAŘÍZENÍ			
DÍL PROJEKTU / SECTION OF PROJECT	D.1. - DOKUMENTACE STAVEBNÍHO OBJEKTU			
OBJEKT / UNIT	Novostavba pavilonu sociální služby			
PROFESE / BRANCH	D.1.4 - TECHNIKA PROSTŘEDÍ STAVEB			
PROVOZNÍ SOUBOR / PROCESS UNIT	D.1.4.2 - SLABOPROUDÉ ROZVODY - UKS/CCTV, EZS/PZTS, KSP, DT, STA		POČET A4 / Nr. OF A4	4
DRUH VÝKRESU / KIND OF DRAWING	KABELOVÉ TRASY - KSP		STUPEŇ / LEVEL	DPS
MĚŘÍTKO / SCALE	ČÍSLO KOPIE / No. OF COPY	ZAKÁZKOVÉ ČÍSLO / JOB No.	ČÍSLO DOKUMENTU / DOCUMENT NUMBER	
		24/15	D.1.4.2.2 - 305	
		SPISOVÁ ZNAČKA	REVIZE / REVISION	
			0	