

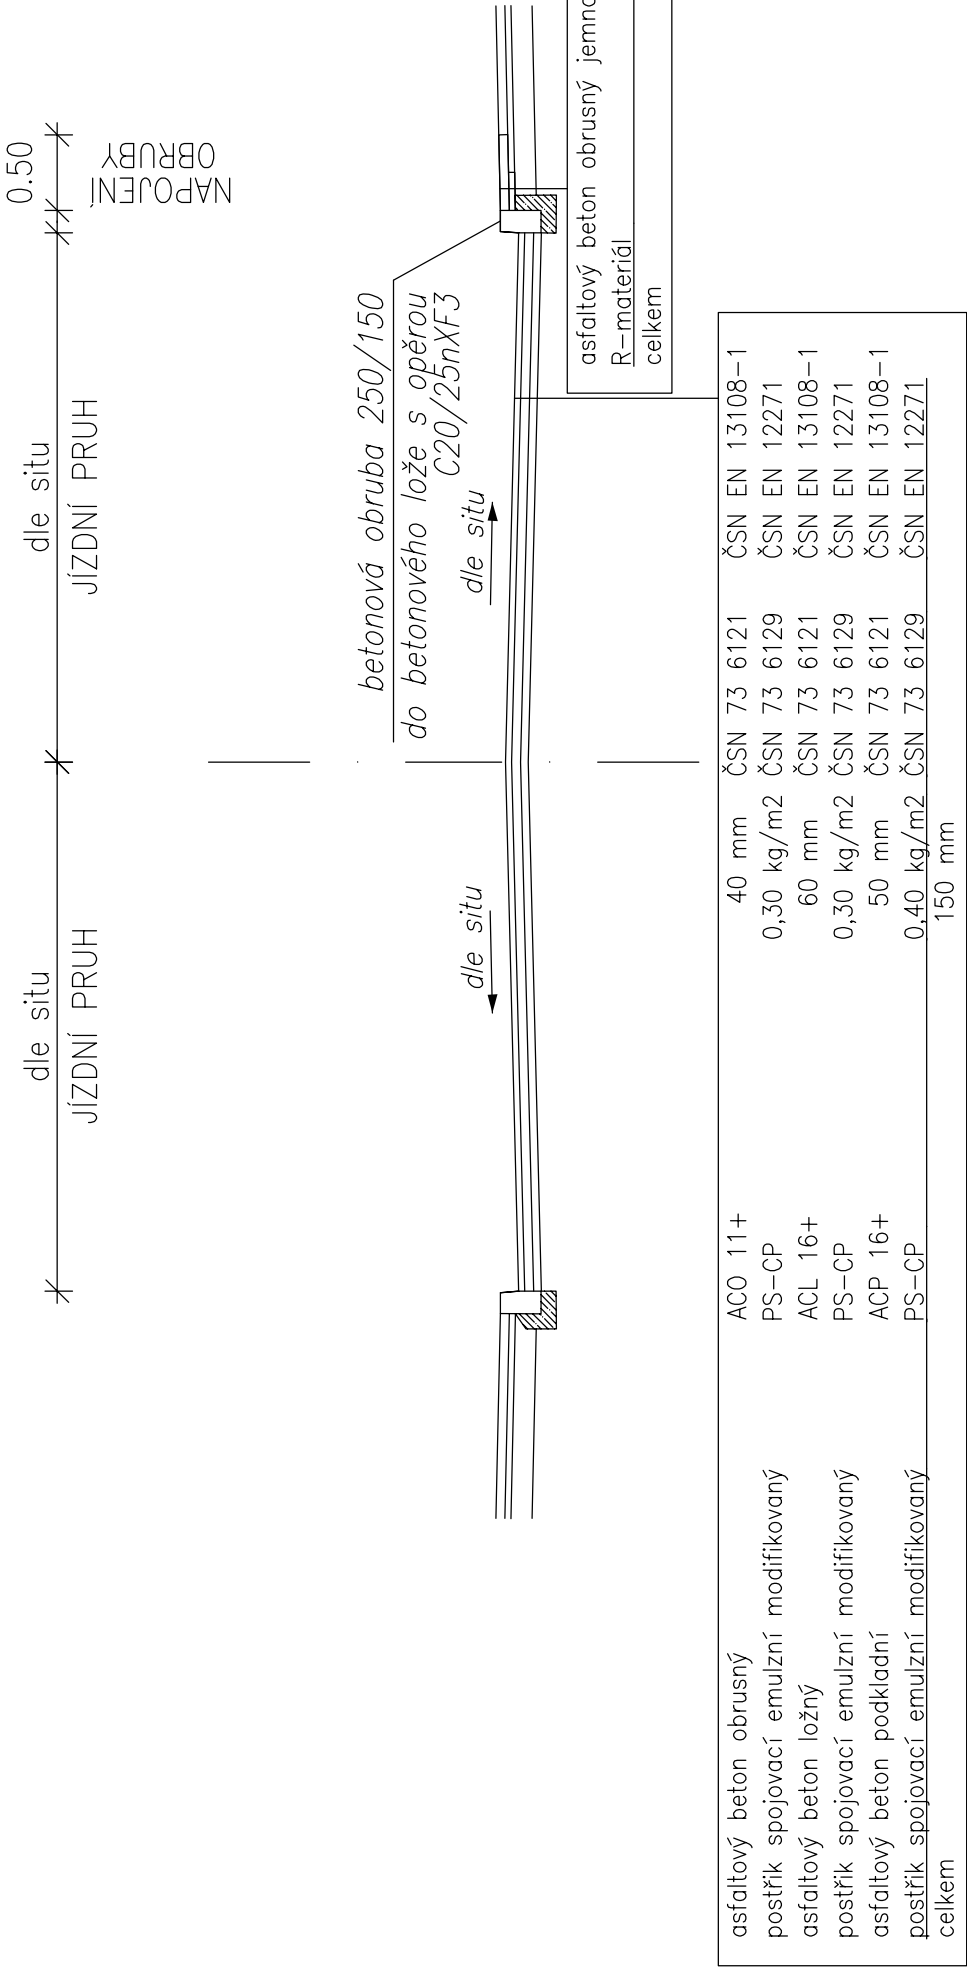



VZOROVÝ ŘEZ – III/11626 km 0,18428 až 0,41280

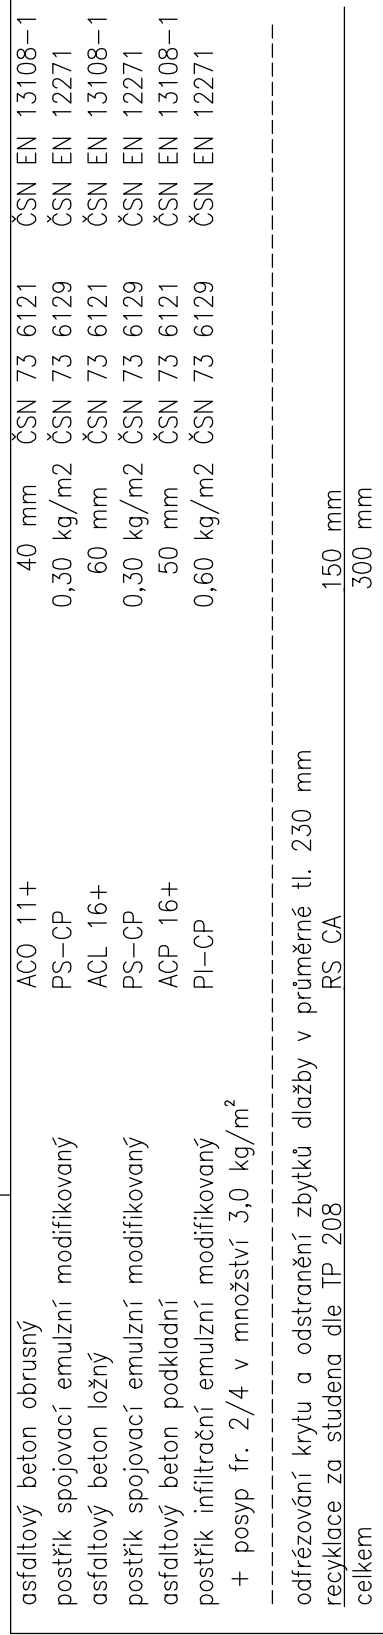


VZOROVÝ ŘEZ – III/11626 km 1,36225 až KÚ – I

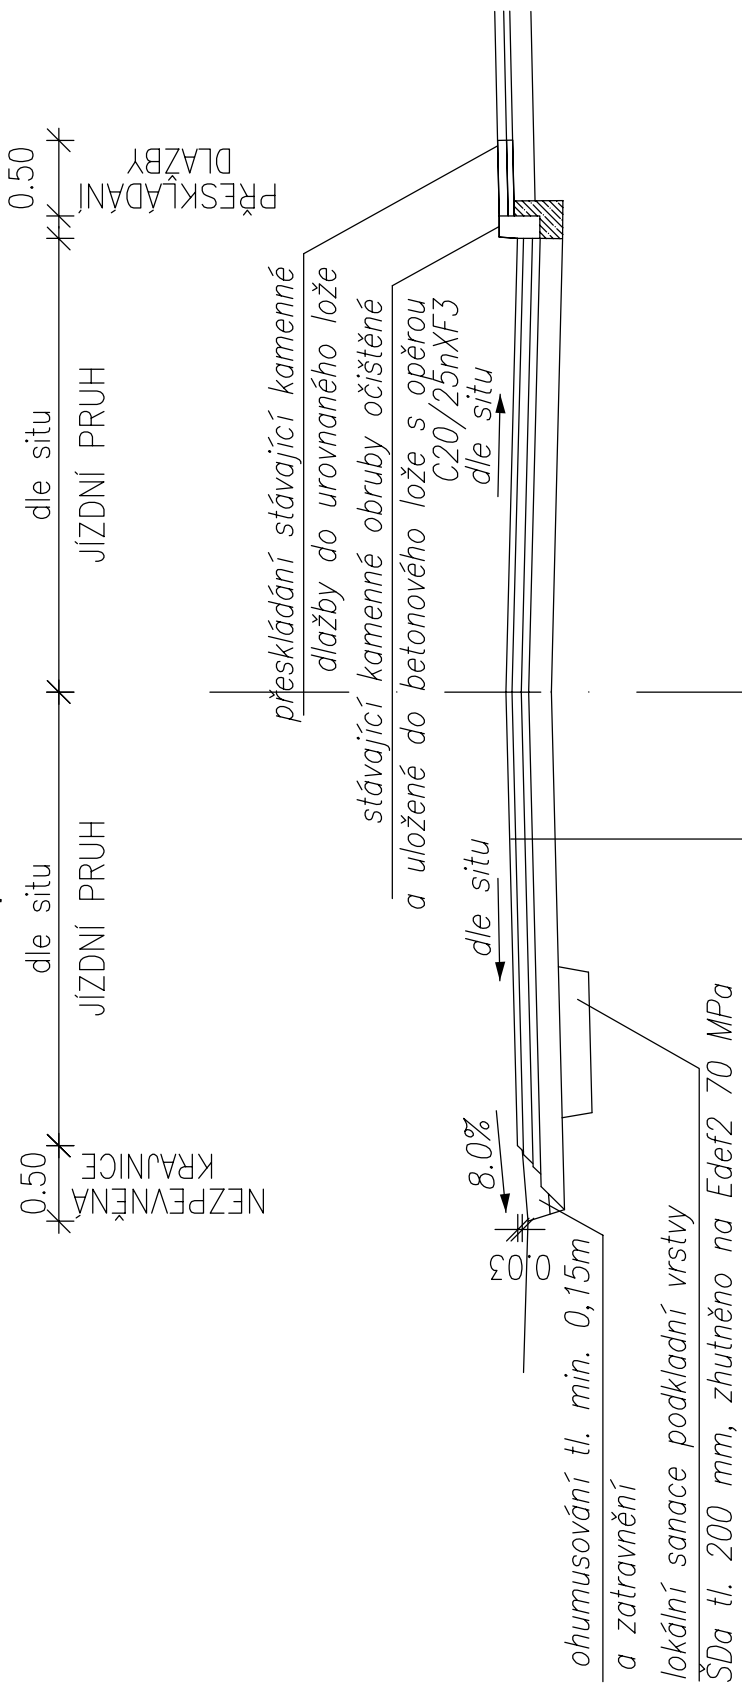


VZOROVÝ ŘEZ – III/11626 km 1,36225 až KÚ – II

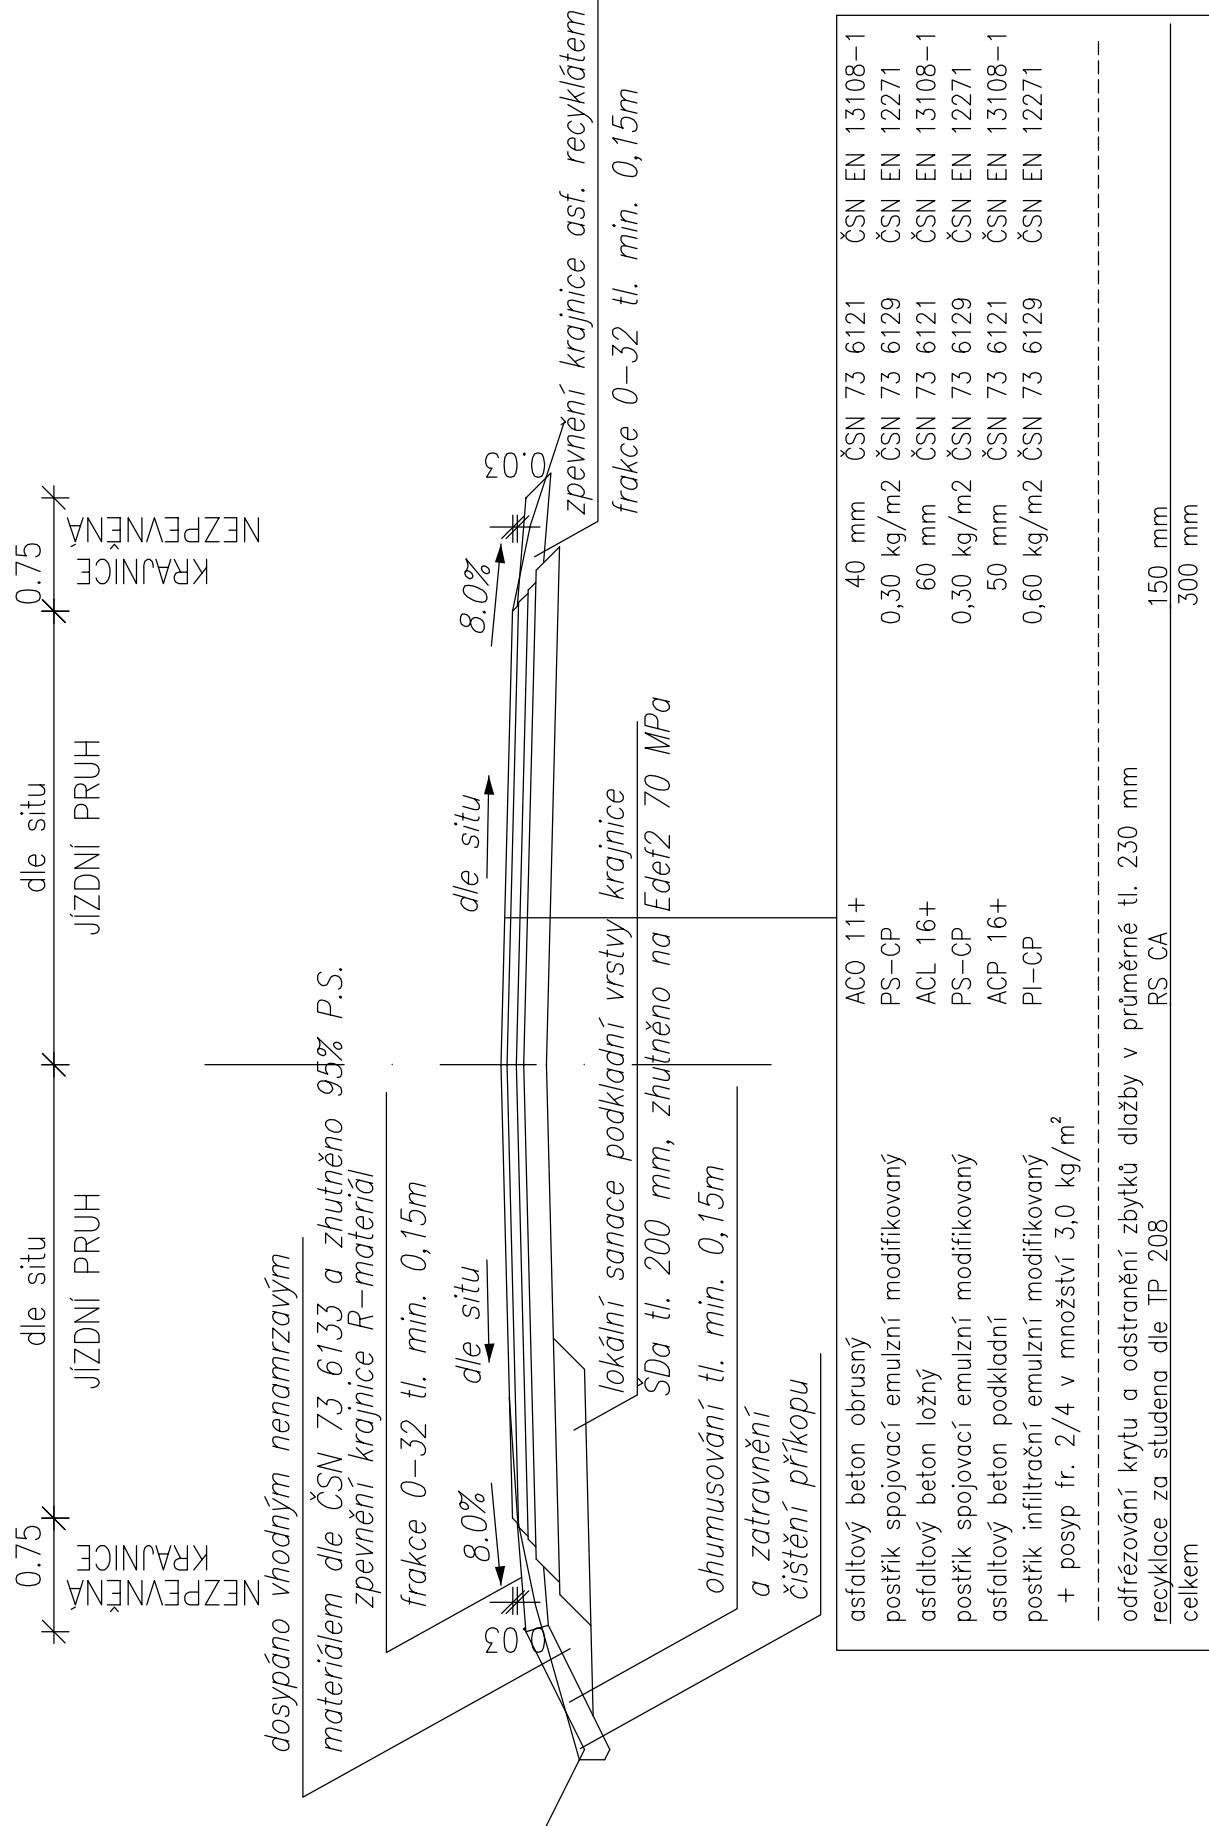




AUTOBUSOVÁ ZASTÁVKA – ASFALTOVÉ SOUVRSTVÍ

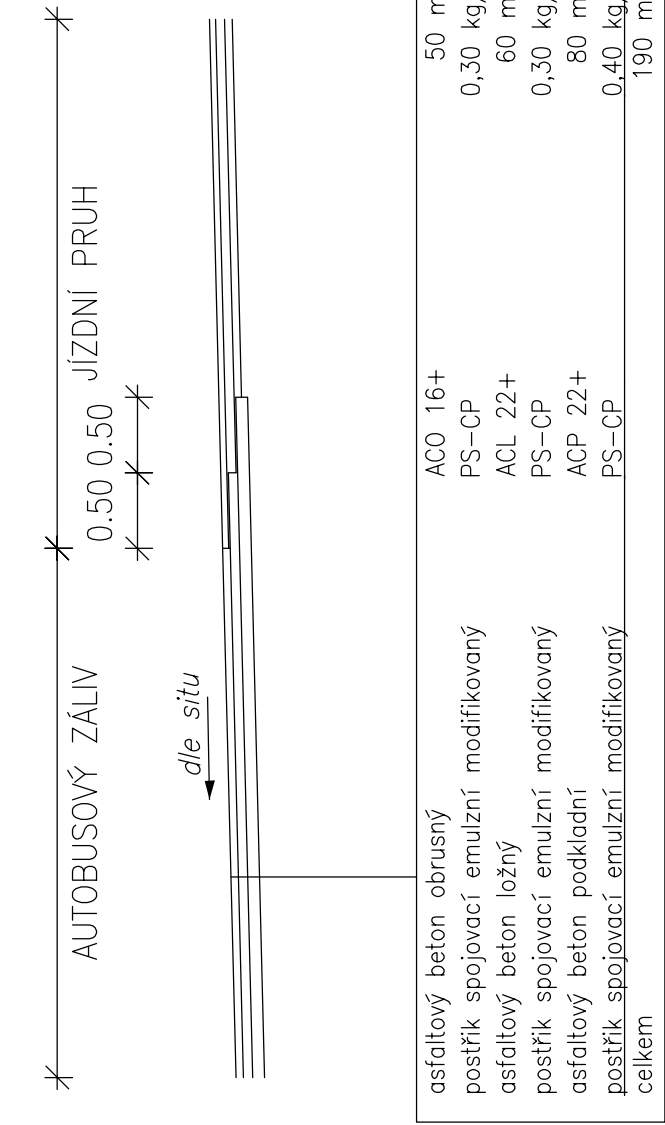

VZOROVÝ ŘEZ - III/11624

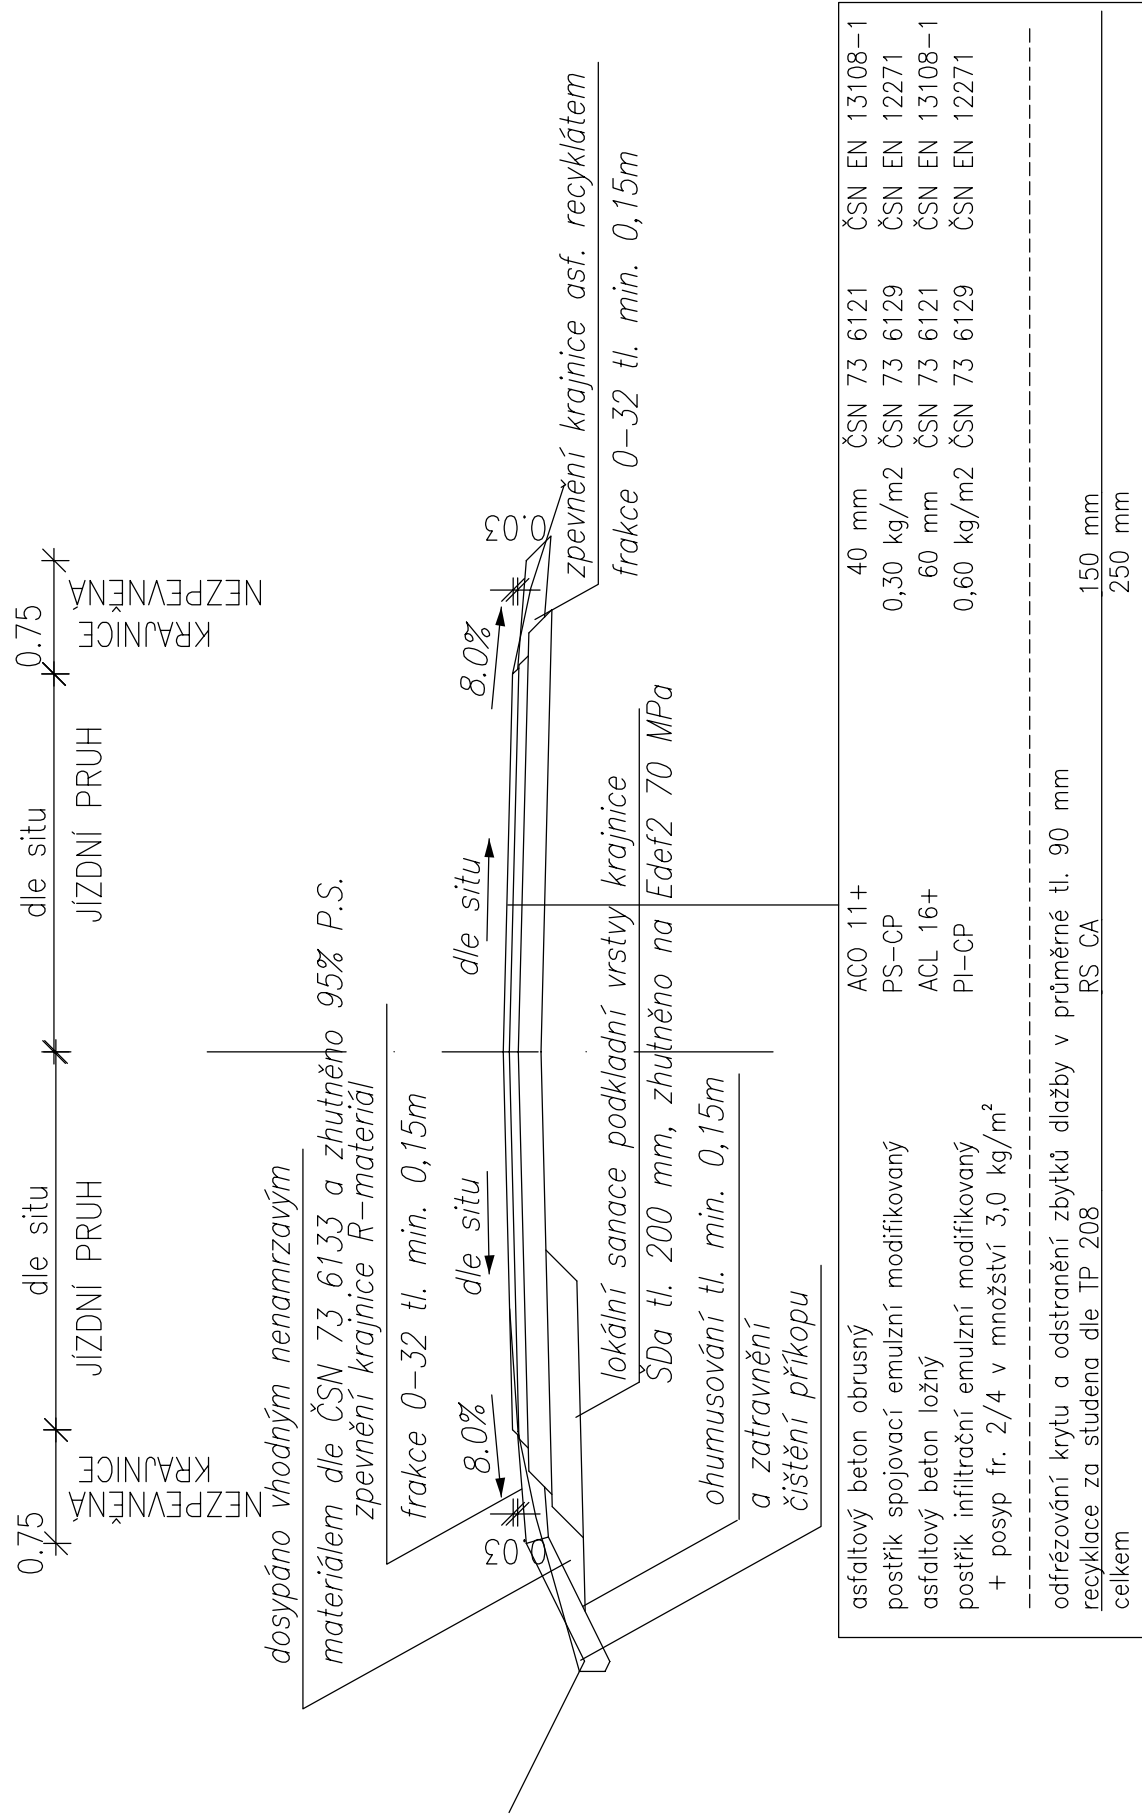


VZOROVÝ ŘEZ – OPRAVA OBJÍZDNÝCH TRAS

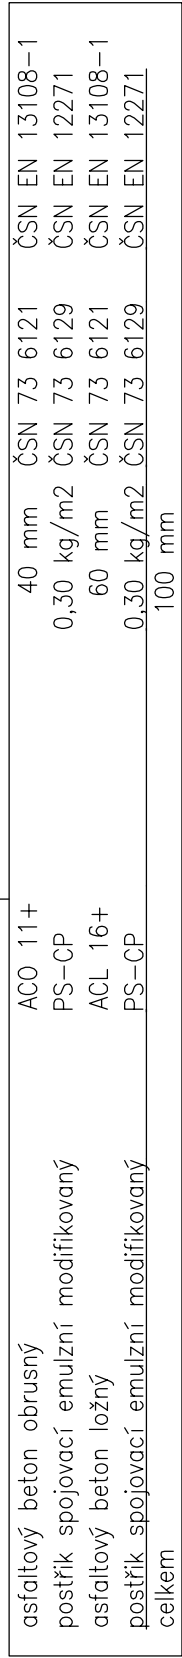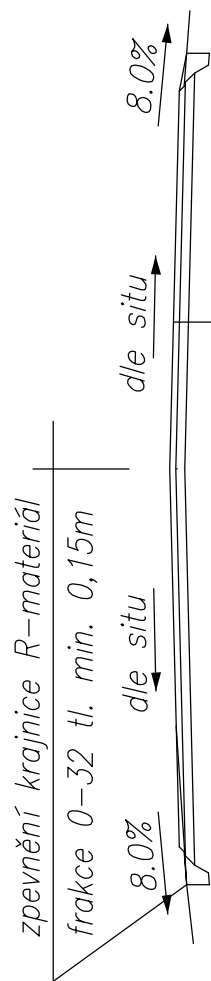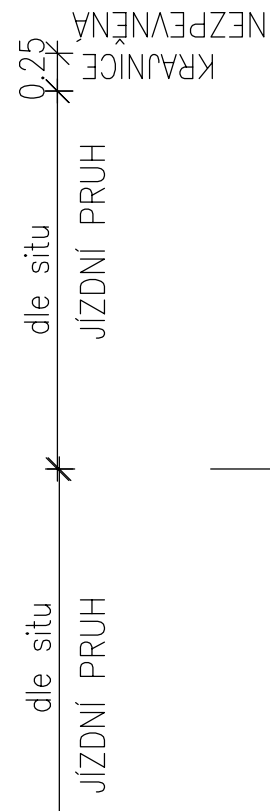


Pozn: Stávající souvrství vozovky tl. 100 mm bude odfrézováno, bude provedena prohlídka a případné trhliny budou ošetřeny dle TP 115.

DETAIL – ZPEVNĚNÍ SVAHU
U SANACE A DOSYPÁVKY KRAJNIC

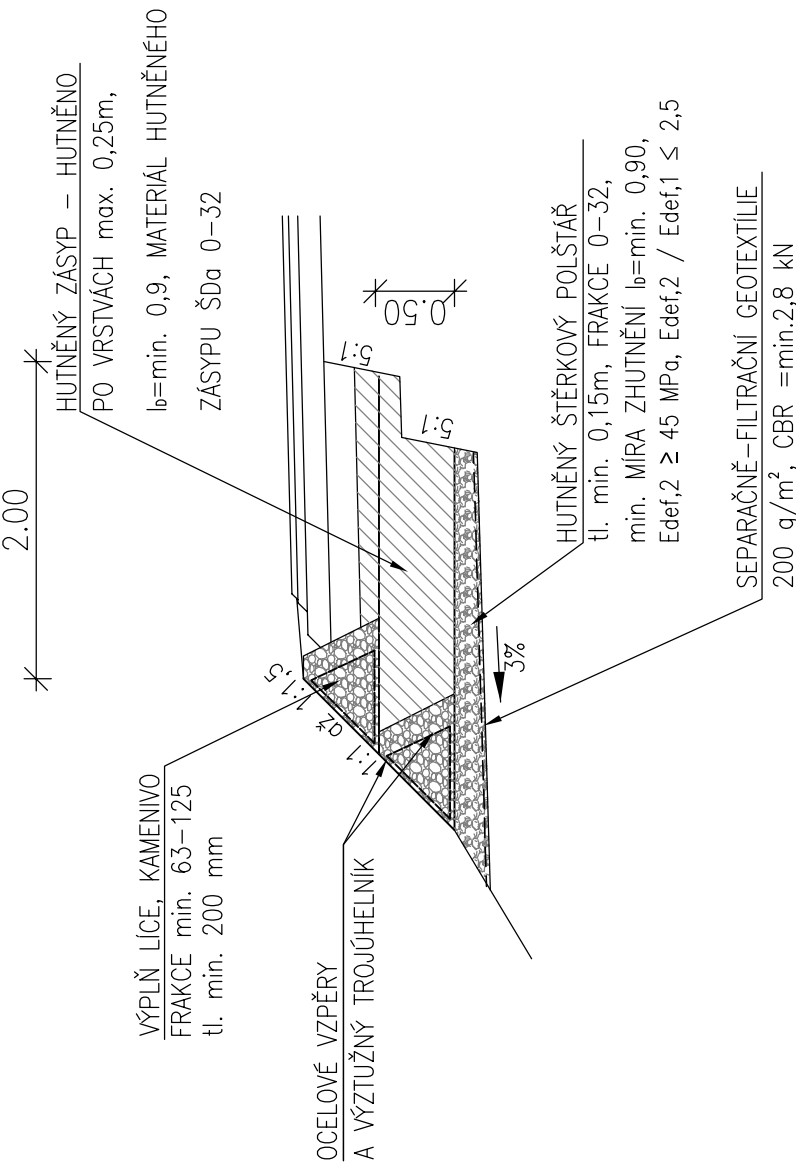

REVIZE		
01	11/2024	aktualizace, koordinace s městem Mníšek pod Brdy
02	02/2025	doplnění posypu infiltračního posifiku v souvislosti s dotazem č. 7
.	.	.
.	.	.
.	.	.
.	.	.
.	.	.

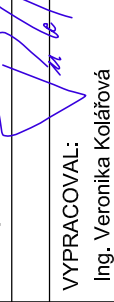Souřadnicový systém: S-JTSK		Výškový systém: Bpv	
ZHOTOVITEL:			
ATELIÉR PROJEKTOVÁNÍ INŽENÝRSKÝCH STAVEB S.R.O.			
AKCE:		OHRADNÍ 24B 140 00 PRAHA 4 IČ: 61832967 tel: 241 481 215 e-mail: viktor.majek@aps-sro.eu www: www.aps-sro.eu	
INVESTOR:		ZODPOVĚDNÝ PROJEKTANT:	
 STŘEDOČESKÝ KRAJ Zastupitelstvo 150 21 Praha 5		HLAVNÍ INŽENÝR PROJEKTU: Ing. Petr Pešlák  ZODPOVĚDNÝ PROJEKTANT: Ing. Petr Pešlák	
VYPRACOVÁVÁL:		KONTROLOVAL:	
Ing. Veronika Kolářová		Ing. Petr Pešlák	
ZAK. ČÍSLO:		3254/08	
FORMÁTU A4:		6 x A4	
DATUM:		LISTOPAD 2021	
STUP PROJ.:		MĚŘITKO: PŘÍLOHA:	
101		D.1.4	
VZOROVÉ PŘÍČNÉ ŘEZY		DPDS	
ČÍSLO OBJEKTU:		NÁZEV PŘÍLOHY:	