






PŘÍČNÉ ŘEZY
M 1:100

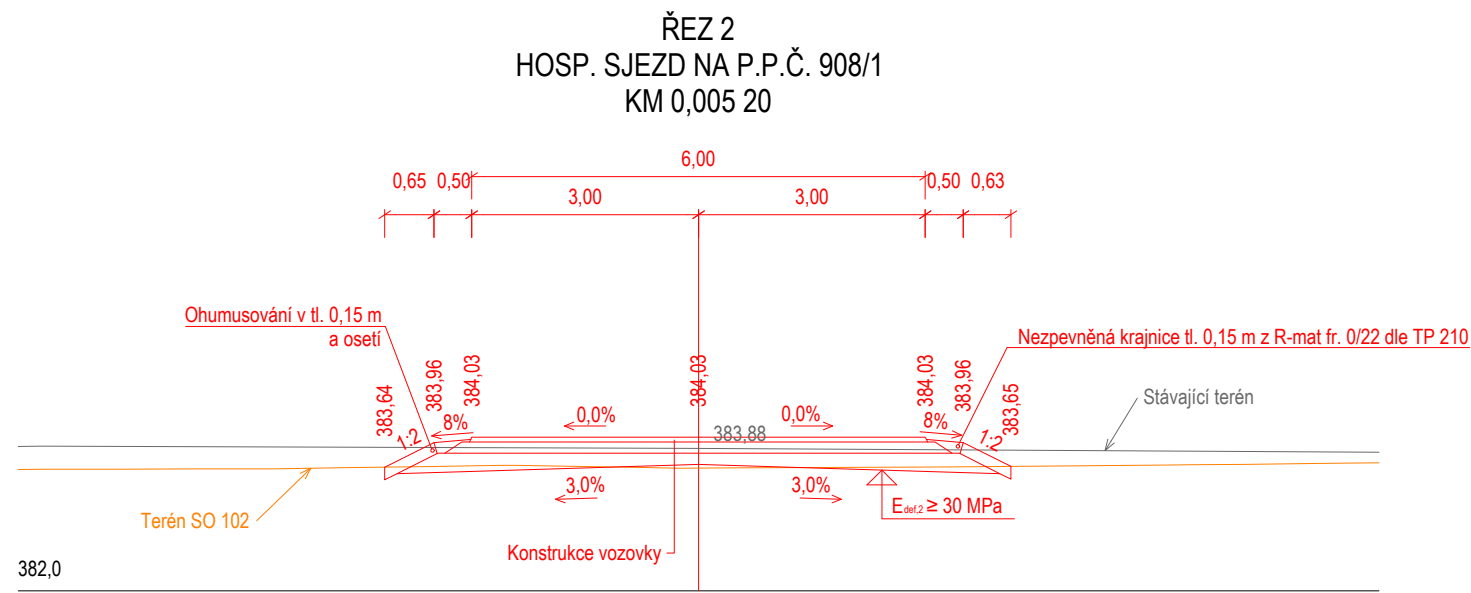

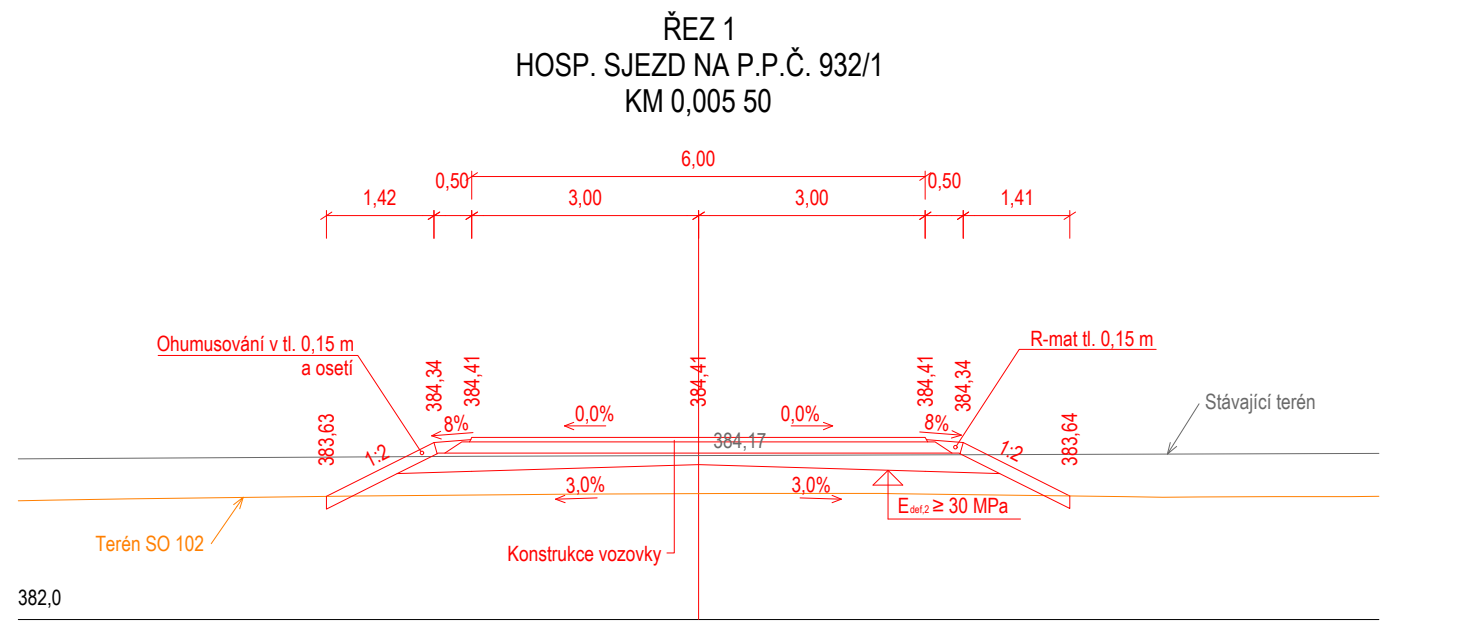




KONSTRUKCE VOZOVKY (dle TP Katalog vozovek polních cest, PN 602, D2, TDZ VI):

- Asfaltový beton pro ohrubné vrstvy	ACO 16	50/70	60 mm	ČSN 736121, ČSN EN 13108-1
- Infiltrační postřik asfaltovou emulzí	PI-C		1,0 kg/m²	ČSN 736129, ČSN EN 13808
- Štěrkodrt' fr. 0/32	ŠD.		150 mm	ČSN 736126-1, ČSN EN 13285
- Štěrkodrt' fr. 0/63	ŠD.	min.	150 mm	ČSN 736126-1, ČSN EN 13285
CELKEM		min.	360 mm	

▼ E_def,2 = min. 50 MPa
▼ E_def,2 = min. 30 MPa

NÁZEV STAVBY: II/101 DRAHELČICE OBCHVAT, PŘIPOJENÍ ZE SJEZDU D5		
OBJEDNATEL: <div><div><div>KRAJSKÁ SPRÁVA A ÚDRŽBA SILNIC STŘEDOČESKÉHO KRAJE, příspěvková organizace ZBOROVSKÁ 11 150 21, PRAHA 5</div></div><div>KRAJSKÁ SPRÁVA A ÚDRŽBA SILNIC STŘEDOČESKÉHO KRAJE, příspěvková organizace ZBOROVSKÁ 11 150 21, PRAHA 5</div></div>		
ZHOTOVITEL: SPOLEČNOST ASAG PRIS		
VEDOUCÍ SPOLEČNOSTI: <div> AFRY AFRY CZ s.r.o. MAGISTRŮ 1275/13 140 00 PRAHA 4</div>	ÚČASTNÍK SPOLEČNOSTI: <div> SAGASTA s.r.o. NOVODVORSKÁ 1010/14 142 00 PRAHA 4</div>	ÚČASTNÍK SPOLEČNOSTI: <div> PROJEKČNÍ KANCELÁŘ PRIS spol. s r. o. OSOVÁ 20, 625 00 BRNO Projekční kancelář PRIS, spol. s.r.o. OSOVÁ 717/20 625 00 BRNO</div>

SOUŘADNICOVÝ S-JTSK, VÝŠKOVÝ SYSTÉM Bpv

HLAVNÍ INŽENÝR PROJEKTU:  Ing. JAN VANĚK	VYPRACOVAL:  Ing. JAN KUBÁSEK	ZHOTOVITEL:  AFRY CZ s.r.o. MAGISTRŮ 1275/13 140 00 PRAHA 4 tel.: +420 277 005 500 www.afry.cz		
ZODPOVĚDNÝ PROJEKTANT:  Ing. JAN VANĚK	KONTROLOVAL:  Ing. JAKUB VYHNÁLEK			
ČÁST:	DOKUMENTACE OBJEKTŮ			
STAVEBNÍ OBJEKT:	SO 150 - HOSPODÁŘSKÉ SJEZDY			
PŘÍLOHA:	VZOROVÝ PŘÍČNÝ ŘEZ			
KRAJ:	STŘEDOČESKÝ KRAJ	ČÁST:	PŘÍLOHA Č.:	ČÍSLO PARE:
DATUM:	10/2024	D.2.7	4	
STUPEŇ:	PDPS			
MĚŘÍTKO:	1:100			
Č. ZAKÁZKY:	2019/0161			