


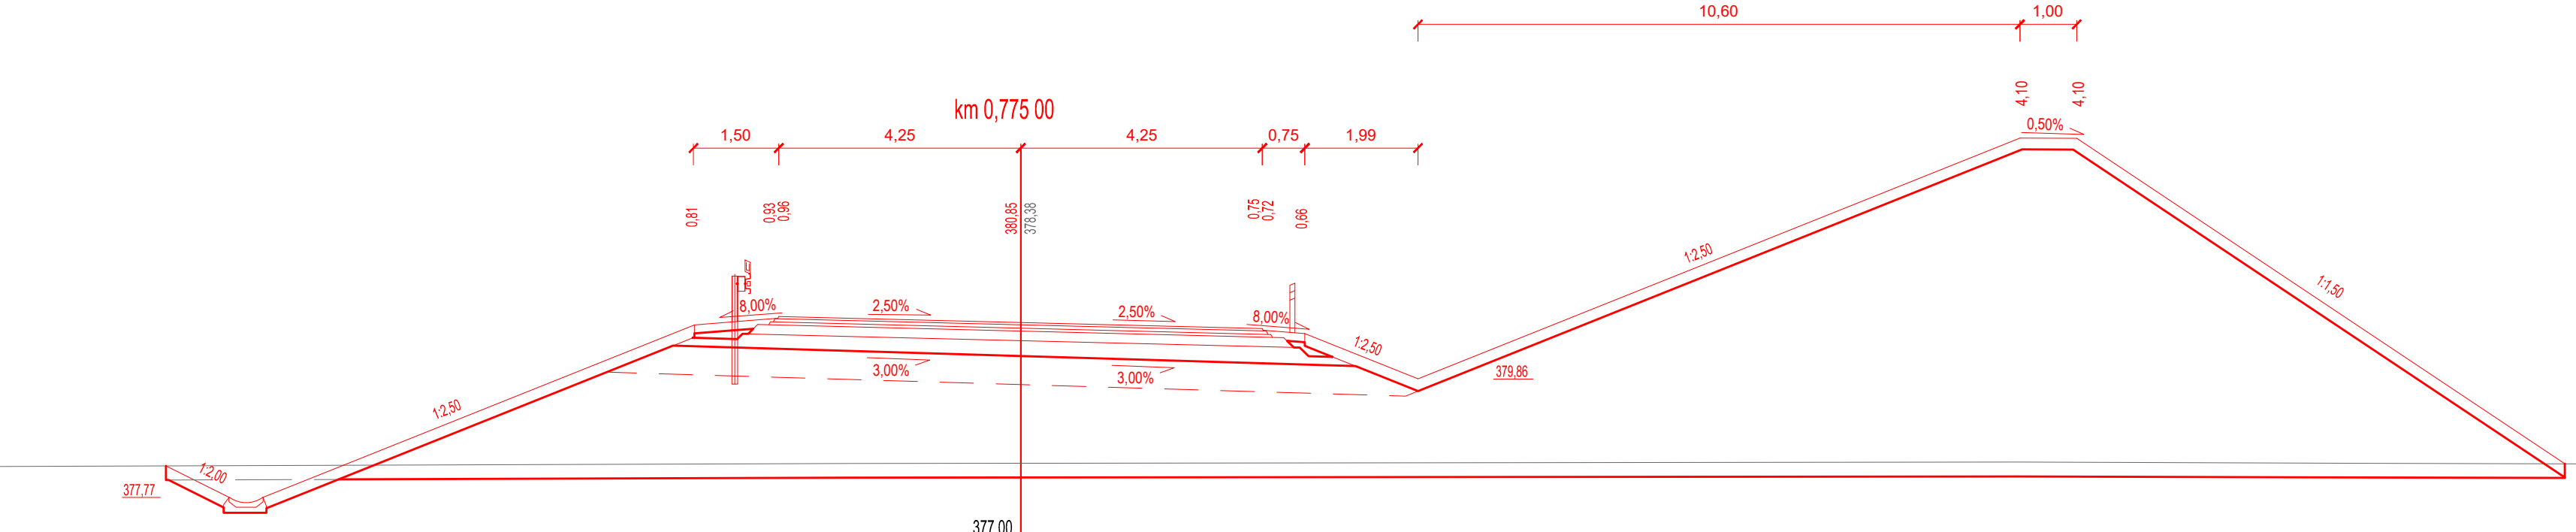


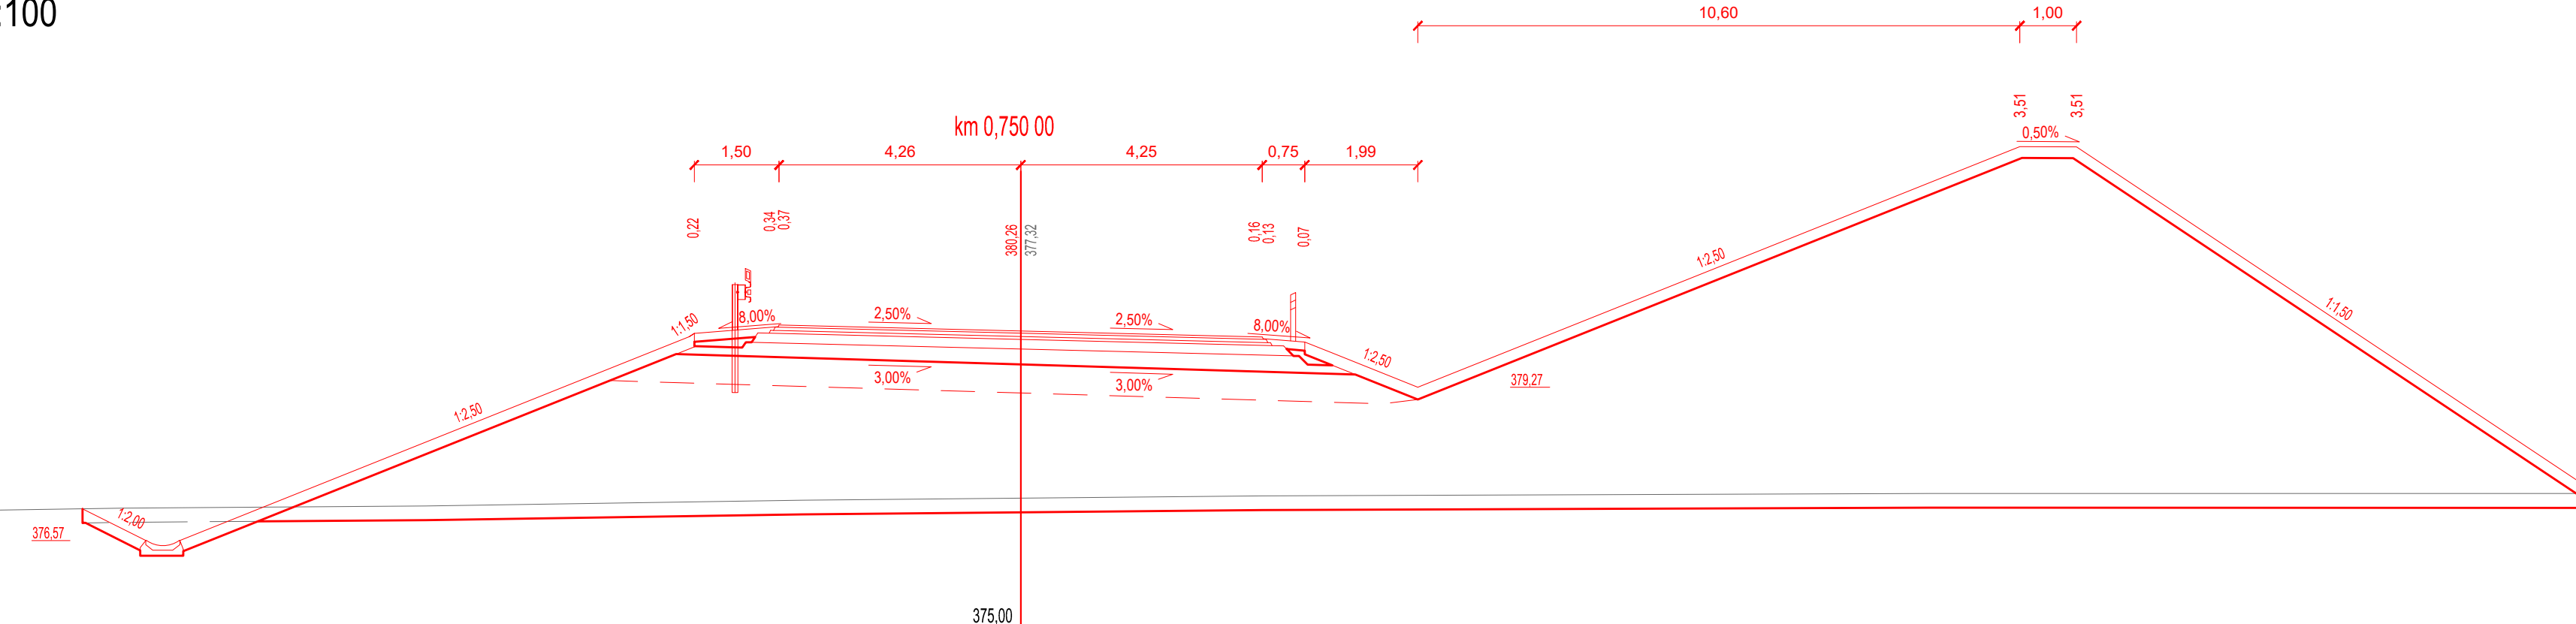

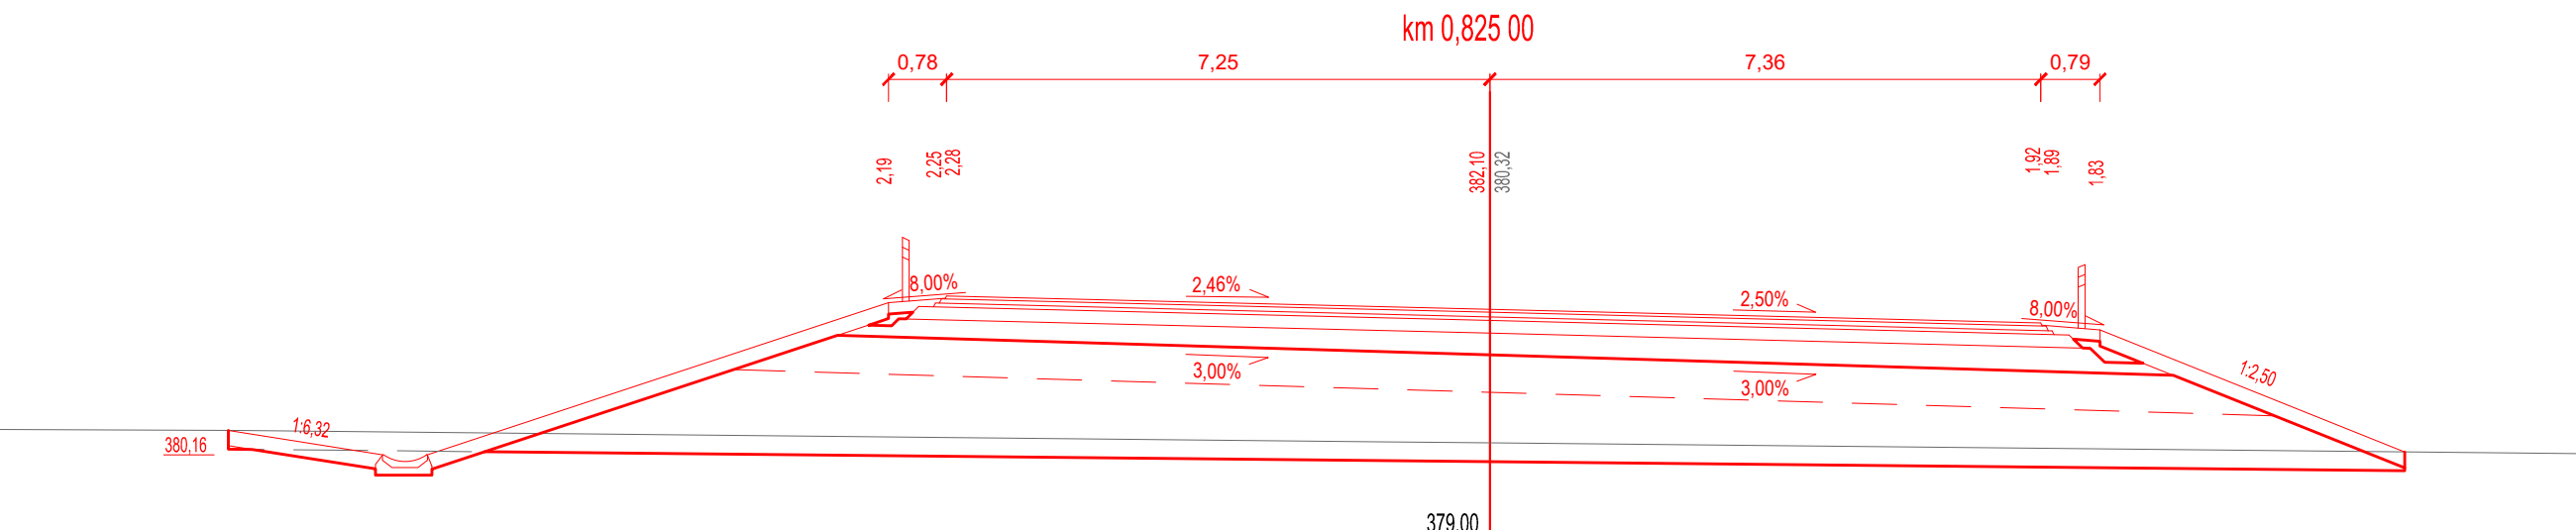



CHARAKTERISTICKÉ PŘÍČNÉ ŘEZY - SO 101  
M 1:100

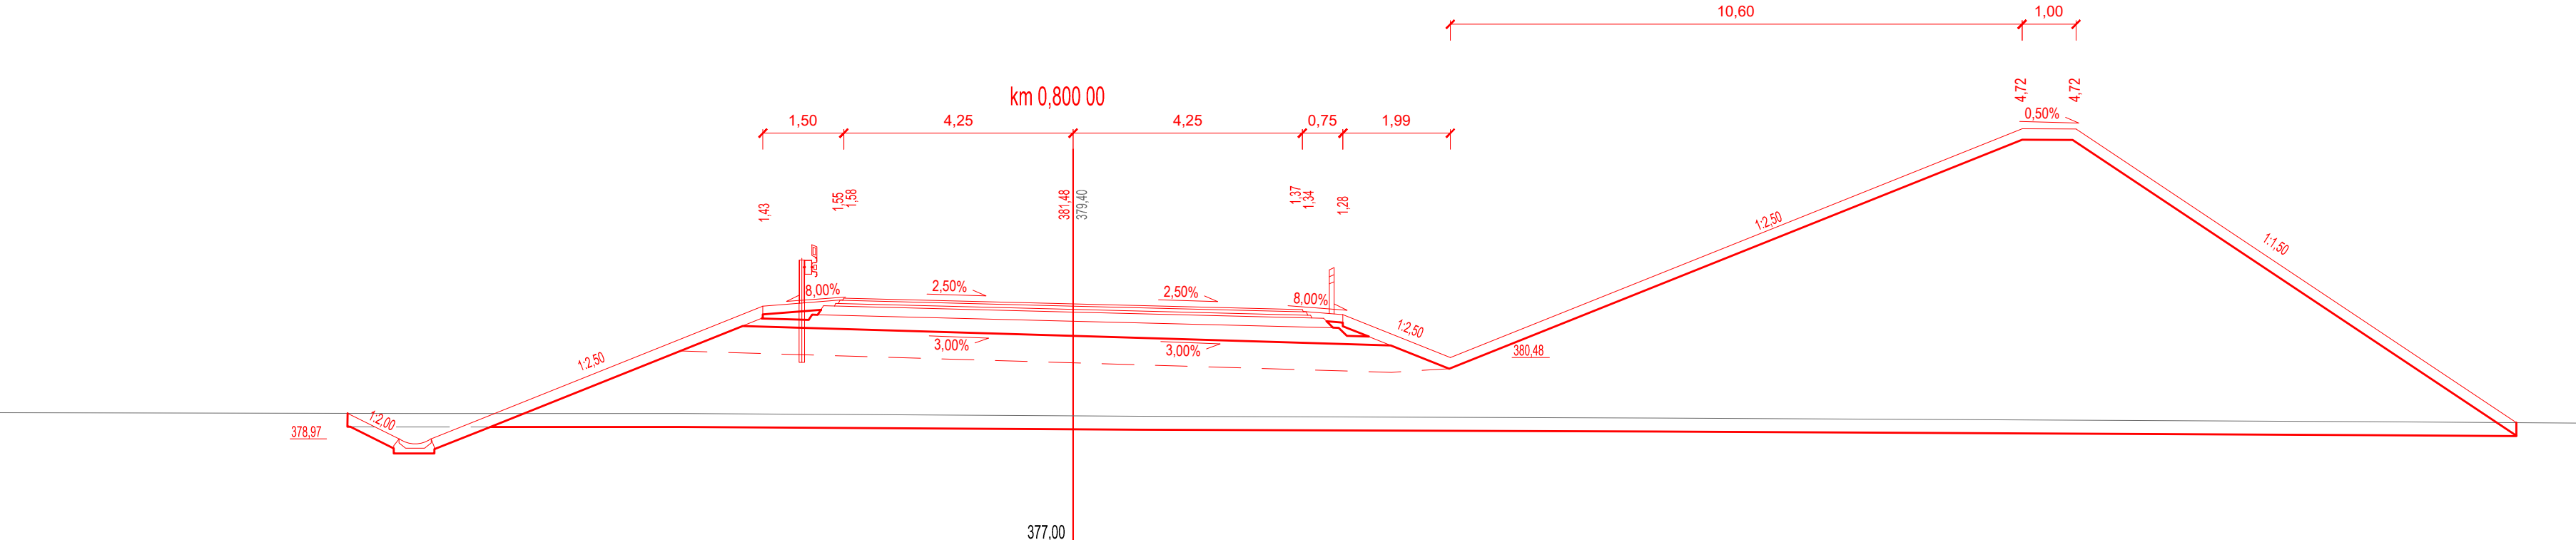

|          |  |                                       |
|----------|--|---------------------------------------|
| PŘÍLOHA: |  | CHARAKTERISTICKÉ PŘÍČNÉ ŘEZY - SO 101 |
|----------|--|---------------------------------------|



|  |   |   |
|--|---|---|
| NÁZEV STAVBY:  |   |   |
| II/101 DRAHELČICE OBCHVAT, PŘIPOJENÍ ZE SJEZDU D5  |   |   |
| OBJEDNATEL:  |  KRAJSKÁ SPRÁVA A ÚDRŽBA SILNIC<br>STŘEDOČESKÉHO KRAJE,<br>příspěvková organizace<br>ZBOROVSKÁ 11<br>150 21, PRAHA 5 |   |
| ZHOTVITEL:   | SPOLEČNOST ASAG PRIS  |   |
| VEDOUcí SPOLEČNOSTI:   | ÚČASTNÍK SPOLEČNOSTI:   | ÚČASTNÍK SPOLEČNOSTI:   |
| <br><b>AFRY</b><br>AFRY CZ s.r.o.<br>MAGISTRŮ 1275/13<br>140 00 PRAHA 4 | <br>SAGASTA s.r.o.<br>NOVODVORSKÁ 1010/14<br>142 00 PRAHA 4  | <br>PROJEKČNÍ KANCELÁŘ PRIS spol. s r. o.<br>OSOVA 20, 625 00 BRNO<br>Projekční kancelář PRIS, spol. s r.o.<br>OSOVA 717/20<br>625 00 BRNO |
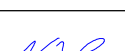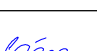
|   |                  |  |  |             |
|---|------------------|--|--|-------------|
| HLAVNÍ INŽENÝR PROJEKTU:<br><br>Ing. JAN VANĚK |                  | VYPRACOVAL:<br><br>Ing. JAN SUCHÁNEK    | ZHOTOVITEL:<br><br><b>AFRY</b><br>AFRY CZ s.r.o.<br>MAGISTRŮ 1275/13<br>140 00 PRAHA 4<br>tel.: +420 277 005 500<br>www.afry.cz |             |
| ZODPOVĚDNÝ PROJEKTANT:<br><br>Ing. JAN VANĚK   |                  | KONTROLOVAL:<br><br>Ing. JAKUB VYHNÁNEK |  |             |
| ČÁST: DOKUMENTACE OBJEKTŮ   |                  |  |  |             |
| STAVEBNÍ OBJEKT:  |                  | SO 101 A 111 - PŘELOŽKA II/101 - HLAVNÍ TRASA  |  |             |
| PŘÍLOHA: CHARAKTERISTICKÉ PŘÍČNÉ ŘEZY - SO 101  |                  |  |  |             |
| KRAJ:   | STŘEDOČESKÝ KRAJ | ČÁST:<br><div style="font-size: 48pt; font-weight: bold;">D.2.1</div>  | PŘÍLOHA Č.:<br><div style="font-size: 48pt; font-weight: bold;">5.3</div>  | ČÍSLO PARE: |
| DATUM:  | 10/2024          |  |  |             |
| STUPEŇ:   | PPDS             |  |  |             |
| MĚŘÍTKO:  | 1:100            |  |  |             |
| Č. ZAKÁZKY:   | 2019/0161        |  |  |             |