

PODÉLNÝ PROFIL
M 1:1000/100

SO 105 - BYPASS C-B

SKLONOVÉ POMĚRY:

NIVELETA

TERÉN

PŘÍKOPY

PRAVOSTRANNÝ

ZMĚNA PŘÍČ. SKLONU:

KÓTY NIVELETY:


KÓTY TERÉNU:

STANIČENÍ:

VZDÁLENOST PŘ. ŘEZŮ:

STANIČENÍ PŘ. ŘEZŮ:

SMĚROVÉ POMĚRY:

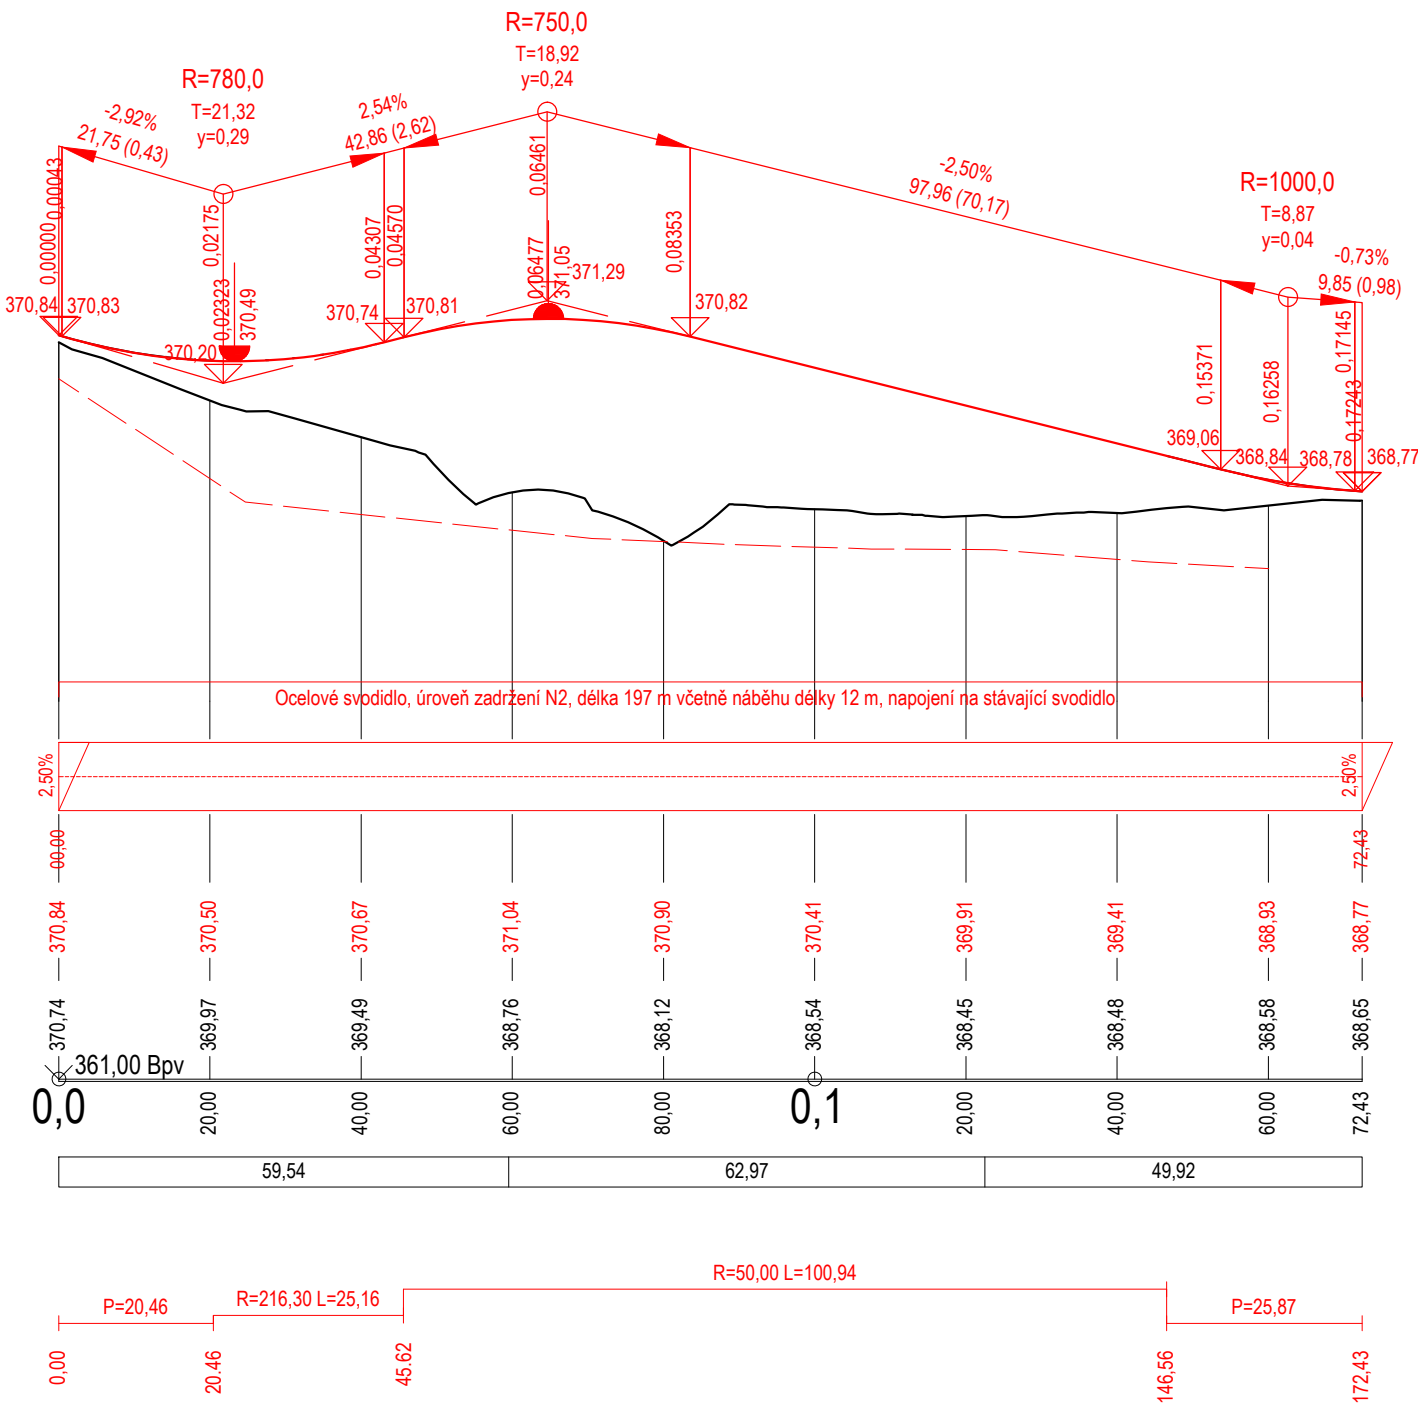

NÁZEV STAVBY:

II/101 DRAHELČICE OBCHVAT, PŘIPOJENÍ ZE SJEZDU D5

OBJEDNATEL:



KRAJSKÁ SPRÁVA A ÚDRŽBA SILNIC
STŘEDOČESKÉHO KRAJE,
příspěvková organizace

ZBOROVSKÁ 11
150 21, PRAHA 5

ZHOTOVITEL:

SPOLEČNOST ASAG PRIS

VEDOUCÍ SPOLEČNOSTI:



AFRY CZ s.r.o.
MAGISTRŮ 1275/13
140 00 PRAHA 4

ÚČASTNÍK SPOLEČNOSTI:








SAGASTA s.r.o.
NOVODVORSKÁ 1010/14
142 00 PRAHA 4

ÚČASTNÍK SPOLEČNOSTI:



Projektční kancelář PRIS, spol. s.r.o.
OSOVÁ 717/20
625 00 BRNO

SOUŘADNICOVÝ S-JTSK, VÝŠKOVÝ SYSTÉM Bpv

HLAVNÍ INŽENÝR PROJEKTU:		VYPRACOVAL:		ZHOTOVITEL:	
<div> Ing. JAN VANĚK</div>		<div> Ing. JAN SUCHÁNEK</div>		<div> AFRY AFRY CZ s.r.o. MAGISTRŮ 1275/13 140 00 PRAHA 4 tel.: +420 277 005 500 www.afry.cz</div>	
ZODPOVĚDNÝ PROJEKTANT:		KONTROLOVAL:			
<div> Ing. JAN VANĚK</div>		<div> Ing. JAKUB VYHNÁLEK</div>			

ČÁST:	DOKUMENTACE OBJEKTŮ			
STAVEBNÍ OBJEKT:	SO 105 - NAPOJENÍ NA EXIT 5			
PŘÍLOHA:	PODÉLNÝ PROFIL			
KRAJ:	STŘEDOČESKÝ KRAJ	ČÁST: D.2.5	PŘÍLOHA Č.: 3.2	ČÍSLO PARE:
DATUM:	10/2024			
STUPEŇ:	PDPS			
MĚŘÍTKO:	1:1000/100			
Č. ZAKÁZKY:	2019/0161			