


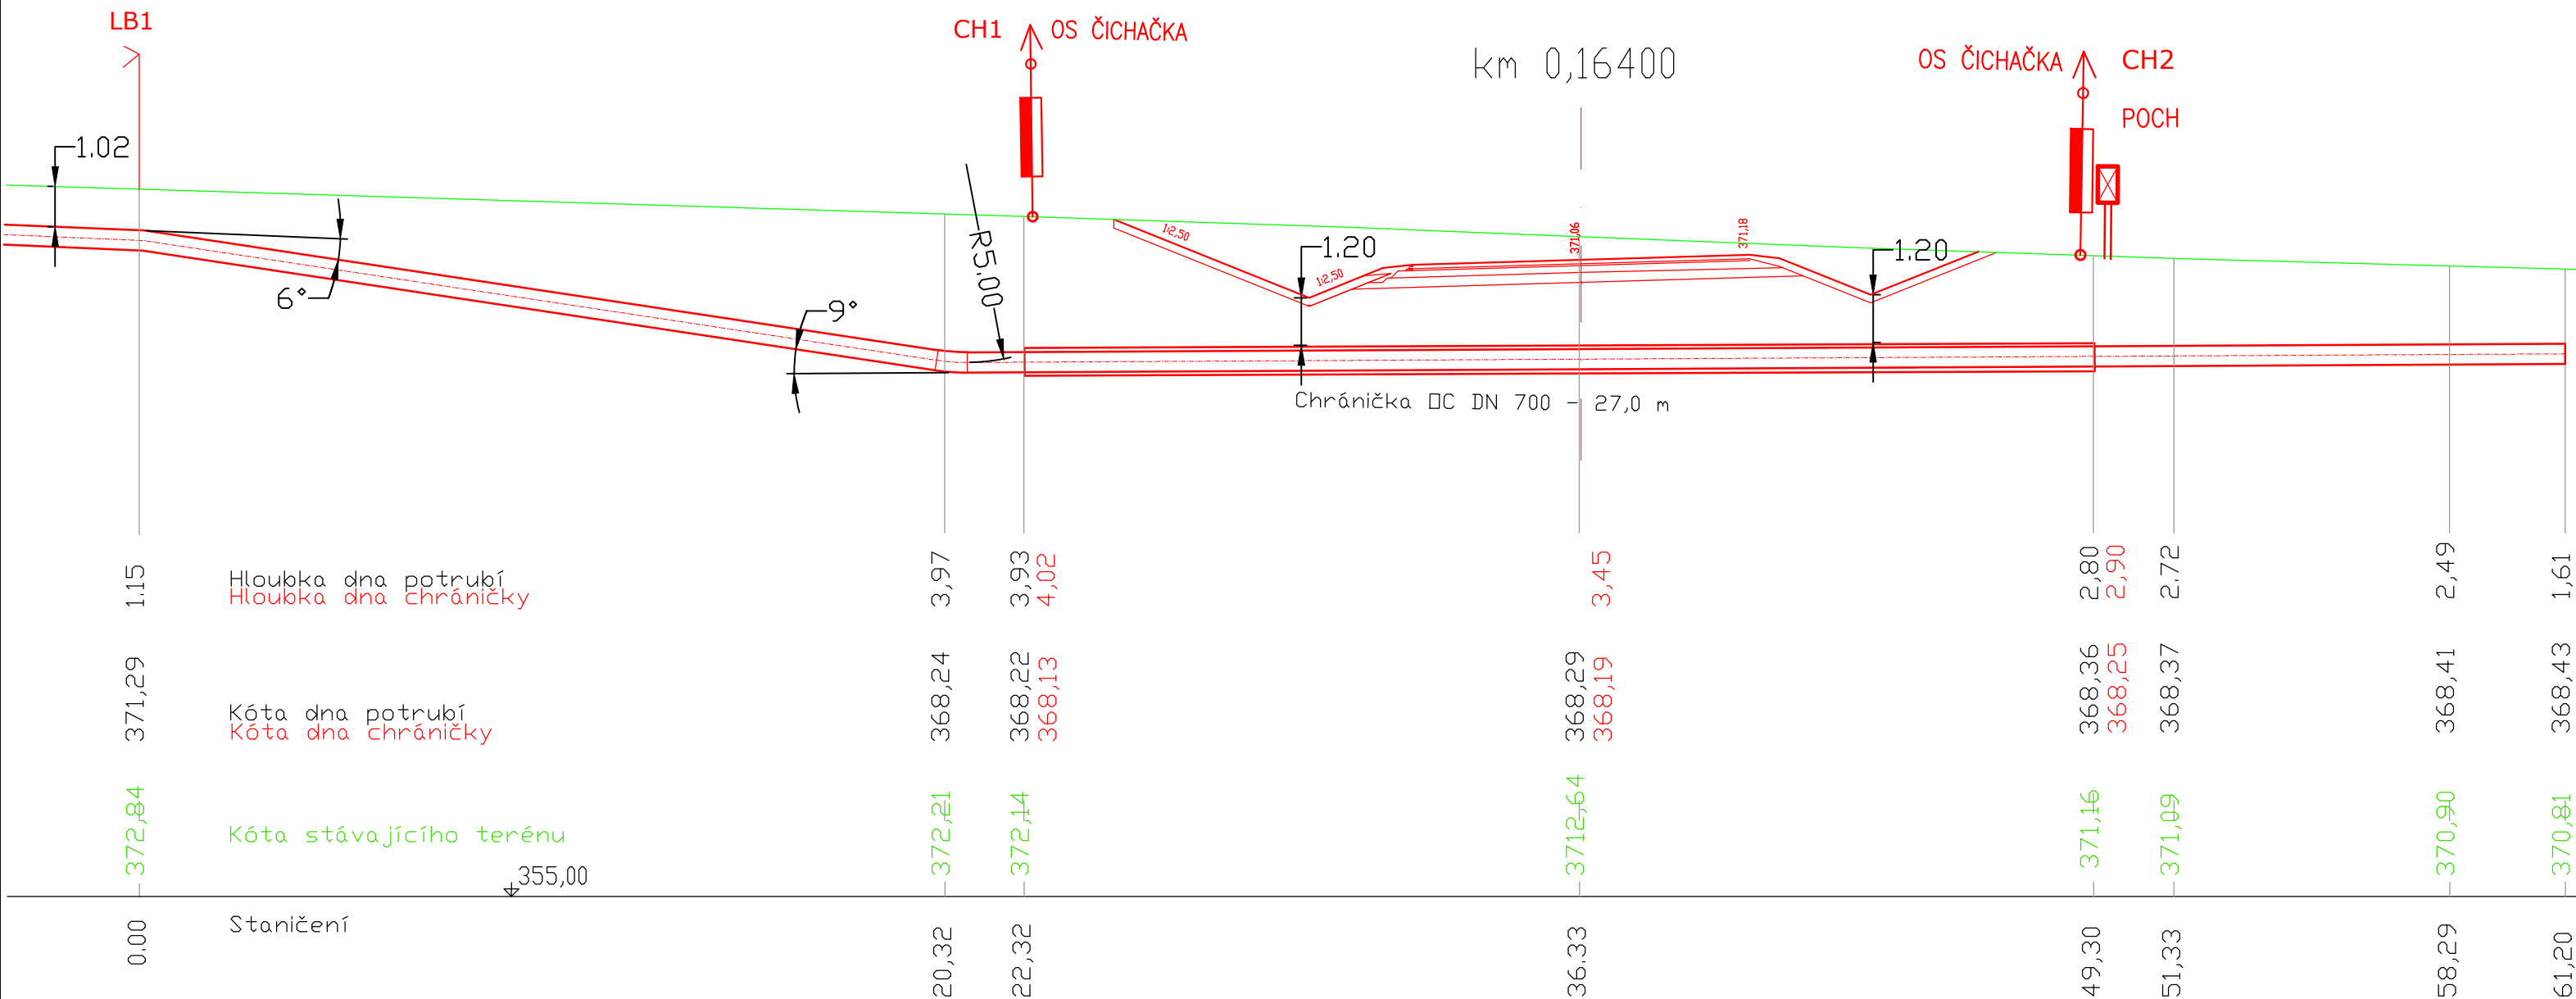


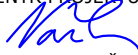





SO 502.1 přeložka plynovodu STL DN500



NÁZEV STAVBY:		
II/101 DRAHELČICE OBCHVAT, PŘIPOJENÍ ZE SJEZDU D5		
OBJEDNATEL:		
	KRAJSKÁ SPRÁVA A ÚDRŽBA SILNIC STŘEDOČESKÉHO KRAJE, příspěvková organizace ZBOROVSKÁ 11 150 21, PRAHA 5	
ZHOTOVITEL:		
SPOLEČNOST ASAG PRIS		
VEDOUcí SPOLEČNOSTI:	ÚČASTNÍK SPOLEČNOSTI:	ÚČASTNÍK SPOLEČNOSTI:
 AFRY AFRY CZ s.r.o. MAGISTRŮ 1275/13 140 00 PRAHA 4	 SAGASTA s.r.o. NOVODVORSKÁ 1010/14 142 00 PRAHA 4	 PROJEKČNÍ KANCELÁŘ PRIS spol. s r. o. OSOVÁ 20, 625 00 BRNO Projekční kancelář PRIS, spol. s r.o. OSOVÁ 717/20 625 00 BRNO

<p>OBJEDNATEL:</p> <div><p>KRAJSKÁ SPRÁVA A ÚDRŽBA SILNIC, příspěvková organizace</p><p>ZBOROVSKÁ 11; 150 21, PRAHA 5</p></div>		<p>ZHOTOVITEL:</p> <div><p>AFRY CZ s.r.o.</p><p>MAGISTRŮ 1275/13 140 00 PRAHA 4 tel.: +420 277 005 500 www.afry.cz</p></div>		
<p>PODZHOTOVITEL:</p> <p>ing. Miroslav Kessler</p> <p>Slunná 229 763 26 Luhačovice tel.: +420 603 848 501</p>		<p>HLAVNÍ INŽENÝR PROJEKTU:</p> <p> Ing. JAN VANĚK</p> <p>VYPRACOVAL:</p> <p> Ing. MIROSLAV KESSLER</p>	<p>ZODPOVĚDNÝ PROJEKTANT:</p> <p> Ing. MIROSLAV KESSLER</p> <p>KONTROLOVAL:</p> <p> Ing. Jaroslav Provazník</p>	
<p>NÁZEV PROJEKTU:</p> <p>II/101 DRAHELČICE OBCHVAT, PŘIPOJENÍ ZE SJEZDU D5</p>				
ČÁST:	OBJEKTY TRUBNÍCH VEDENÍ			
STAVEBNÍ OBJEKT:	SO 502.1 - Přeložka plynovodu STL DN 500			
PŘÍLOHA:	PŘÍČNÝ ŘEZ			
KRAJ:	STŘEDOČESKÝ KRAJ	ČÁST:	PŘÍLOHA Č.:	ČÍSLO PARE:
DATUM:	10/2024	D.6.2	5	
STUPĚŇ:	PDPS			
MĚŘÍTKO:	-			
Č. ZAKÁZKY:	2019/0161			