



Uložení potrubí – pole

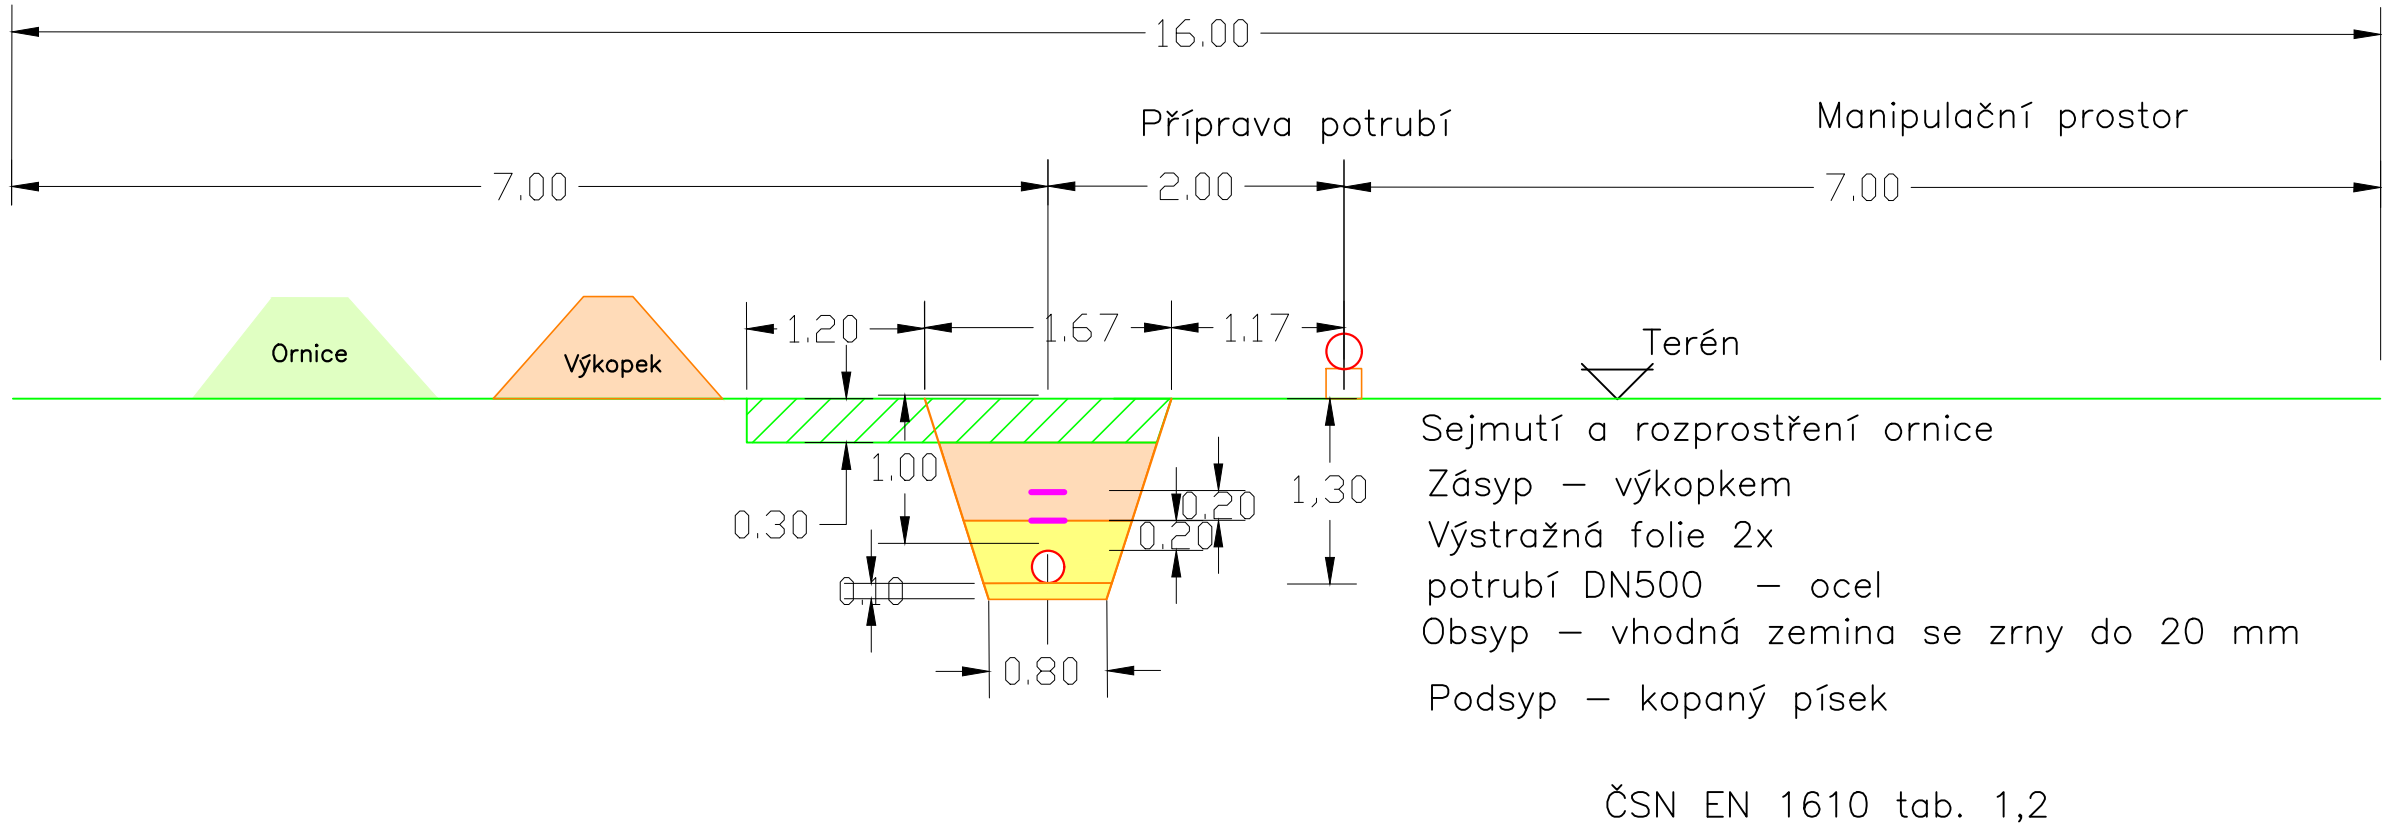



Uložení potrubí – chráničky

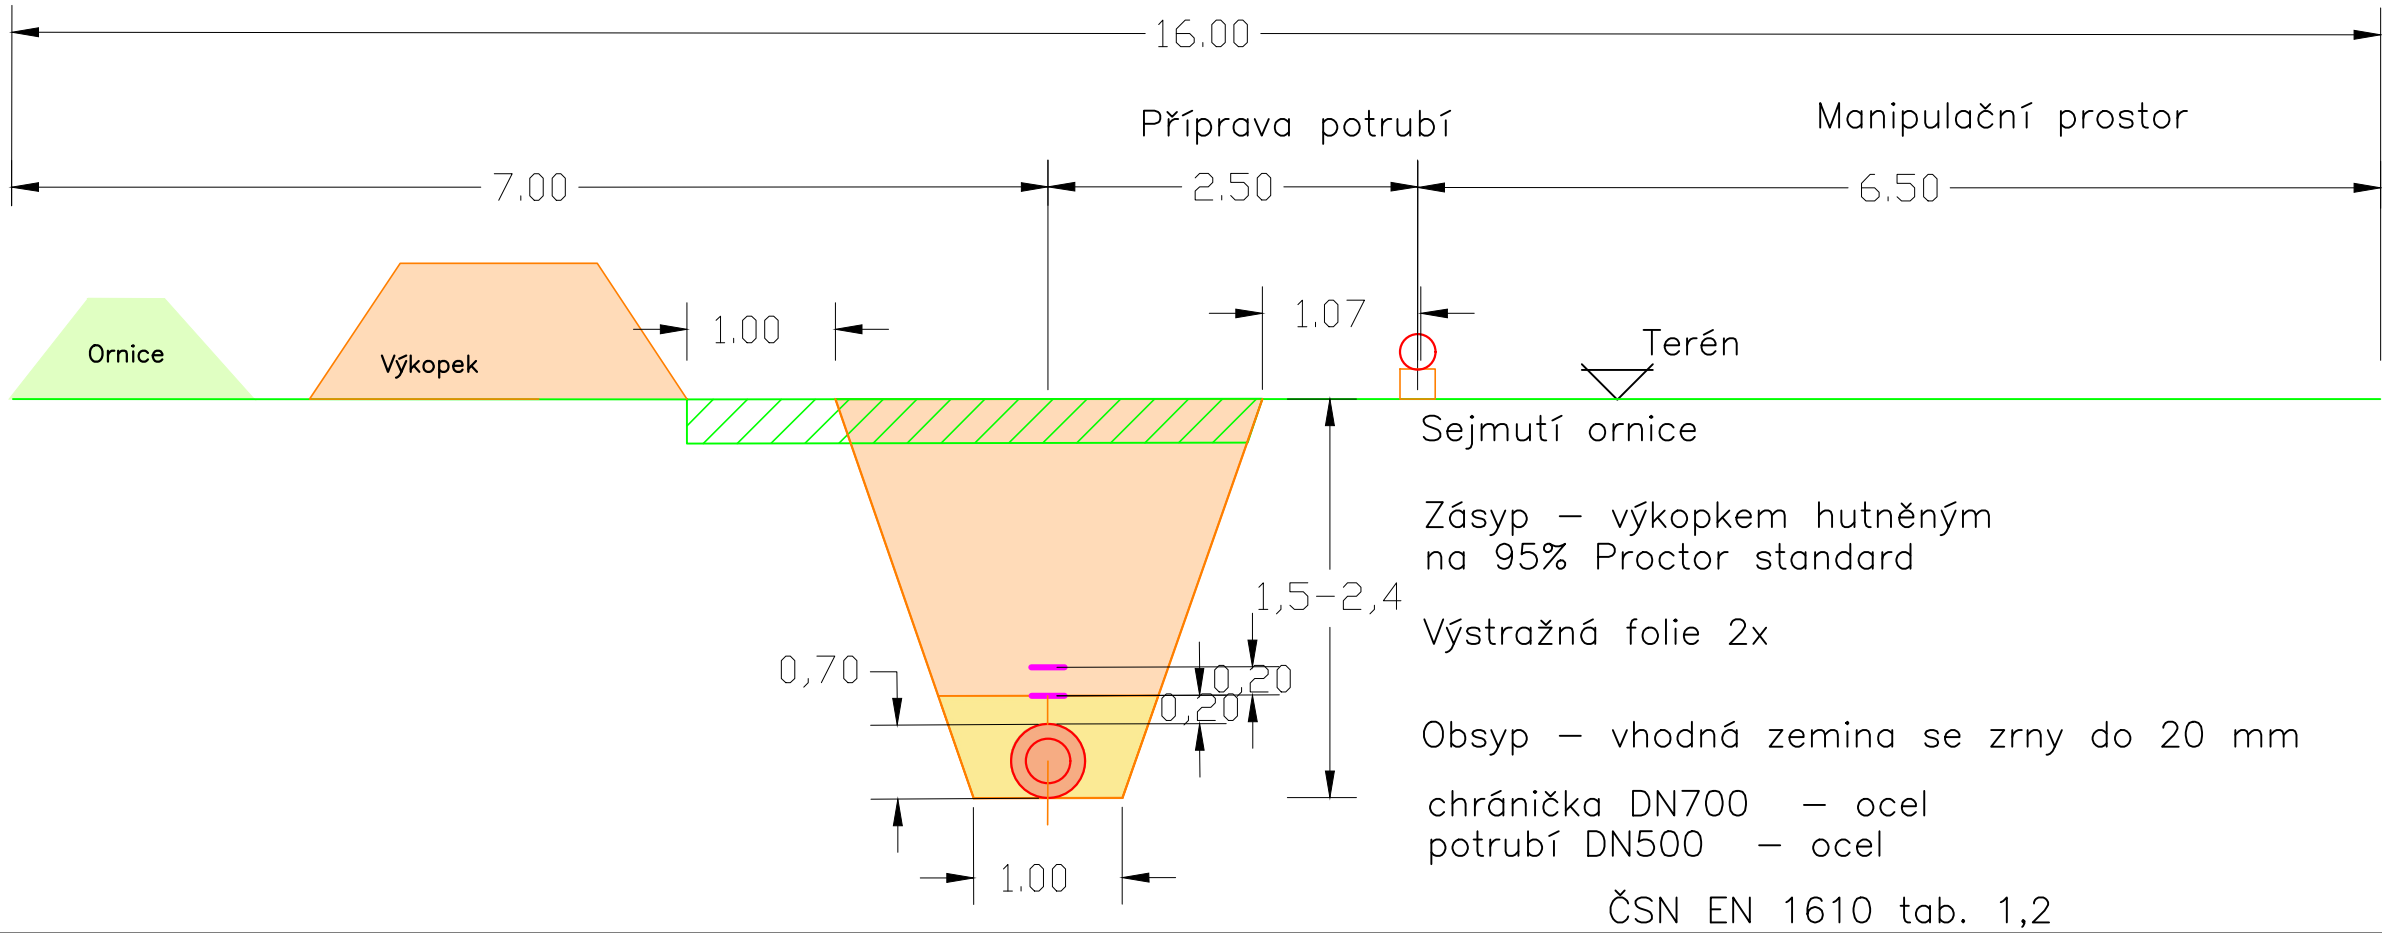

|   |  |  |
|---|--|--|
| NÁZEV STAVBY:   |  |  |
| II/101 DRAHELČICE OBCHVAT, PŘIPOJENÍ ZE SJEZDU D5   |  |  |
| OBJEDNATEL:   |  |  |
|    |  | KRAJSKÁ SPRÁVA A ÚDRŽBA SILNIC<br>STŘEDOČESKÉHO KRAJE,<br>příspěvková organizace<br>ZBOROVSKÁ 11<br>150 21, PRAHA 5  |
| ZHOTOVITEL:   |  |  |
| SPOLEČNOST ASAG PRIS  |  |  |
| VEDOUcí SPOLEČNOSTI:  | ÚČASTNÍK SPOLEČNOSTI:  | ÚČASTNÍK SPOLEČNOSTI:  |
| <br>AFRY CZ s.r.o.<br>MAGISTRŮ 1275/13<br>140 00 PRAHA 4 | <br>SAGASTA s.r.o.<br>NOVODVORSKÁ 1010/14<br>142 00 PRAHA 4 | <br>Projekční kancelář PRIS, spol. s.r.o.<br>OSO VÁ 717/20<br>625 00 BRNO |

SOUŘADNICOVÝ SYSTÉM S-JTSK, VÝŠKOVÝ SYSTÉM BpV

|  |  |  |                         |             |
|--|--|--|-------------------------|-------------|
| OBJEDNATEL:  |  | ZHOTOVITEL:  |                         |             |
| <br>KRAJSKÁ SPRÁVA A ÚDRŽBA SILNIC,<br>příspěvková organizace<br>ZBOROVSKÁ 11; 150 21, PRAHA 5 |  | <br>AFRY CZ s.r.o.<br>MAGISTRŮ 1275/13<br>140 00 PRAHA 4<br>tel.: +420 277 005 500<br>www.afry.cz |                         |             |
| PODZHOTOVITEL:   | ing. Miroslav Kessler<br>Slunná 229<br>763 26 Luhačovice<br>tel.: +420 603 848 501 | HLAVNÍ INŽENÝR PROJEKTU:   | ZODPOVĚDNÝ PROJEKTANT:  |             |
|  |  | Ing. JAN VANĚK   | Ing. MIROSLAV KESSLER   |             |
|  |  | VYPRACOVAL:  | KONTROLOVAL:            |             |
|  |  | Ing. MIROSLAV KESSLER  | Ing. Jaroslav Provazník |             |
| NÁZEV PROJEKTU:  |  |  |                         |             |
| II/101 DRAHELČICE OBCHVAT, PŘIPOJENÍ ZE SJEZDU D5  |  |  |                         |             |
| ČÁST:  | OBJEKTY TRUBNÍCH VEDENÍ  |  |                         |             |
| STAVEBNÍ OBJEKT:   | SO 502.1 - Přeložka plynovodu STL DN 500   |  |                         |             |
| PŘÍLOHA:   | MANIPULAČNÍ PRUH   |  |                         |             |
| KRAJ:  | STŘEDOČESKÝ KRAJ   | ČÁST:  | PŘÍLOHA Č.:             | ČÍSLO PARE: |
| DATUM:   | 10/2024  | D.6.2  | 6                       |             |
| STUPEŇ:  | PDPS   |  |                         |             |
| MĚŘÍTKO:   | -  |  |                         |             |
| Č. ZAKÁZKY:  | 2019/0161  |  |                         |             |