

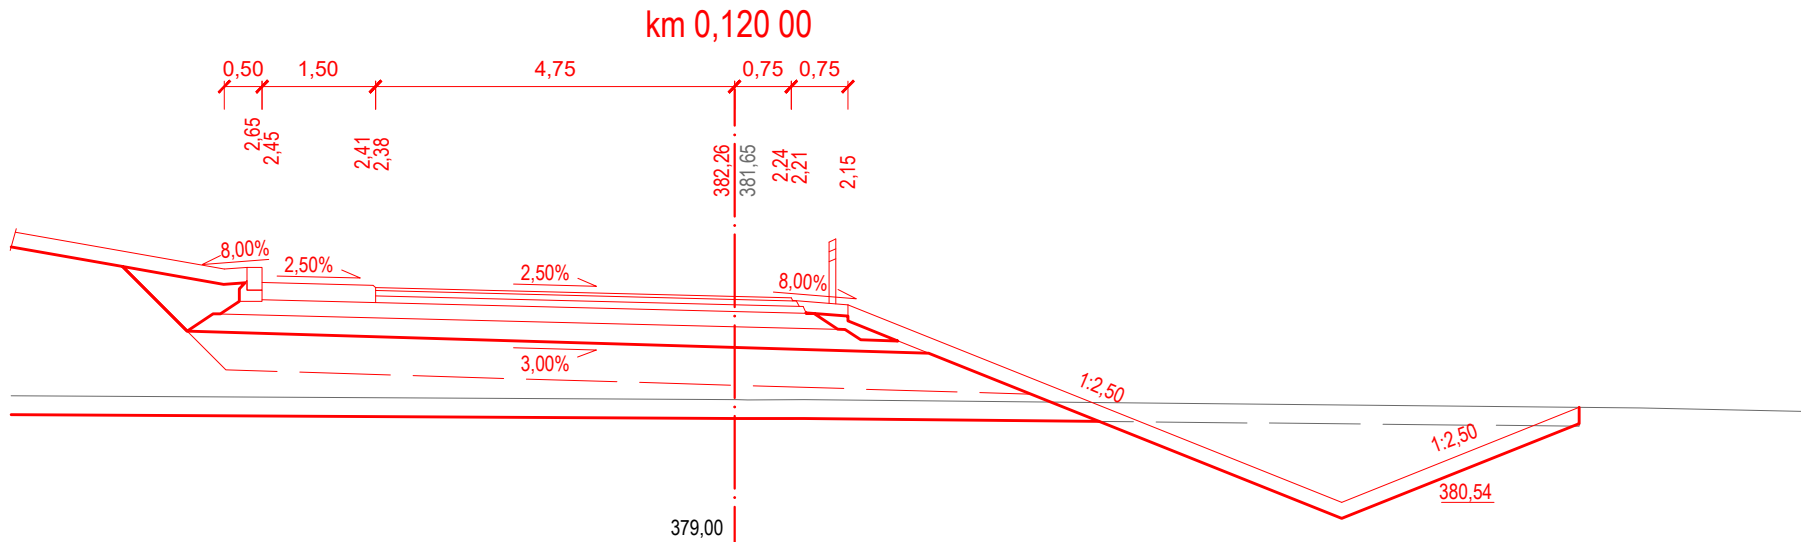
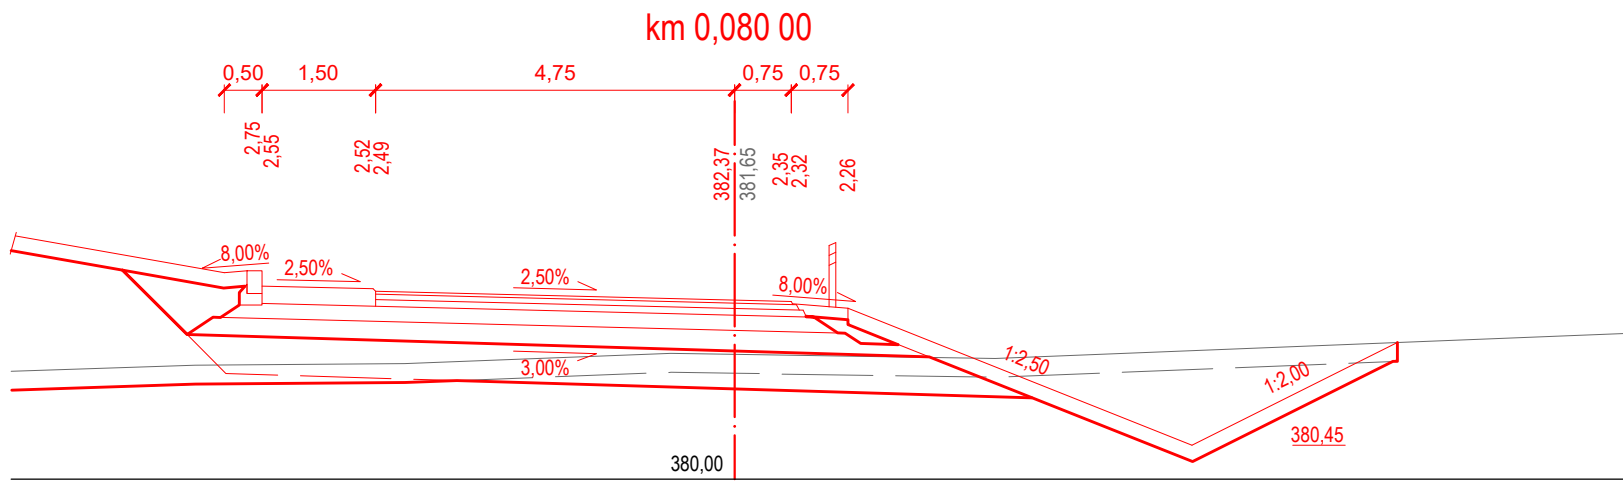
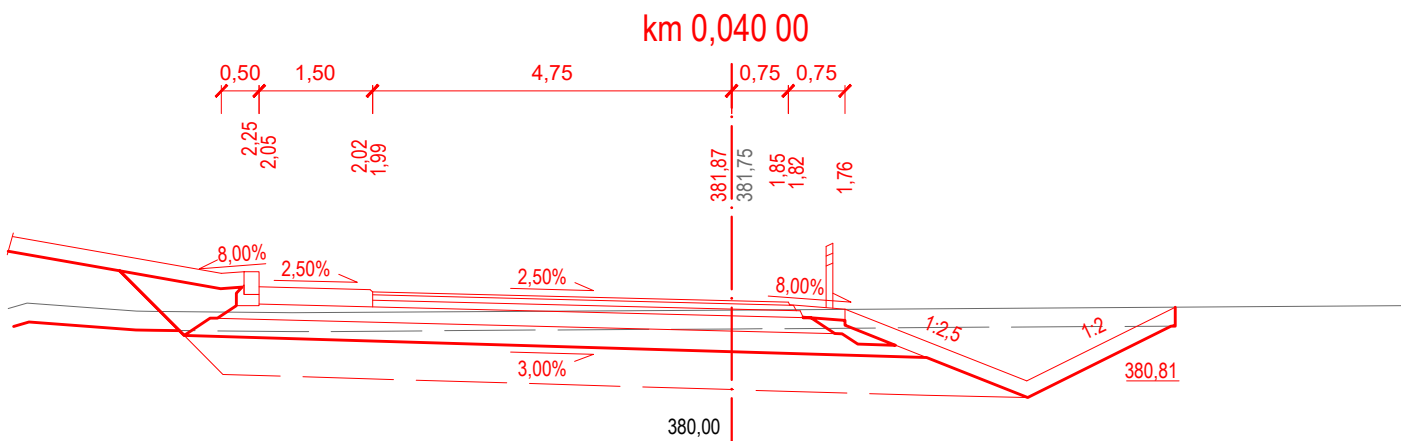


CHARAKTERISTICKÉ PŘÍČNÉ ŘEZY
M 1:100

OKRUŽNÍ KŘÍŽOVATKA

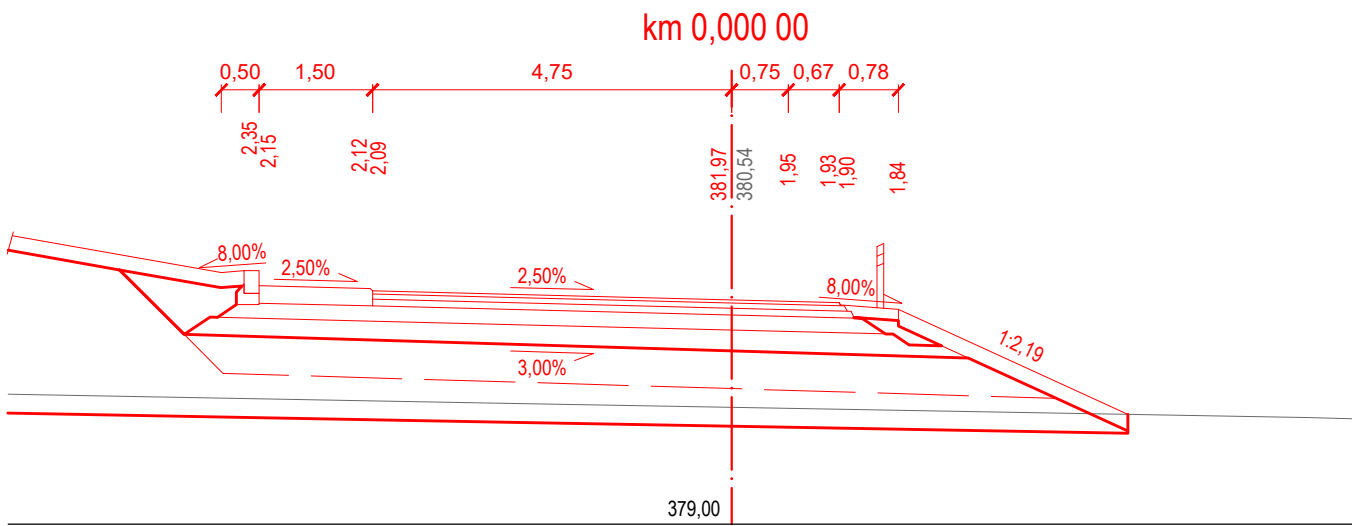

VĚTEV D

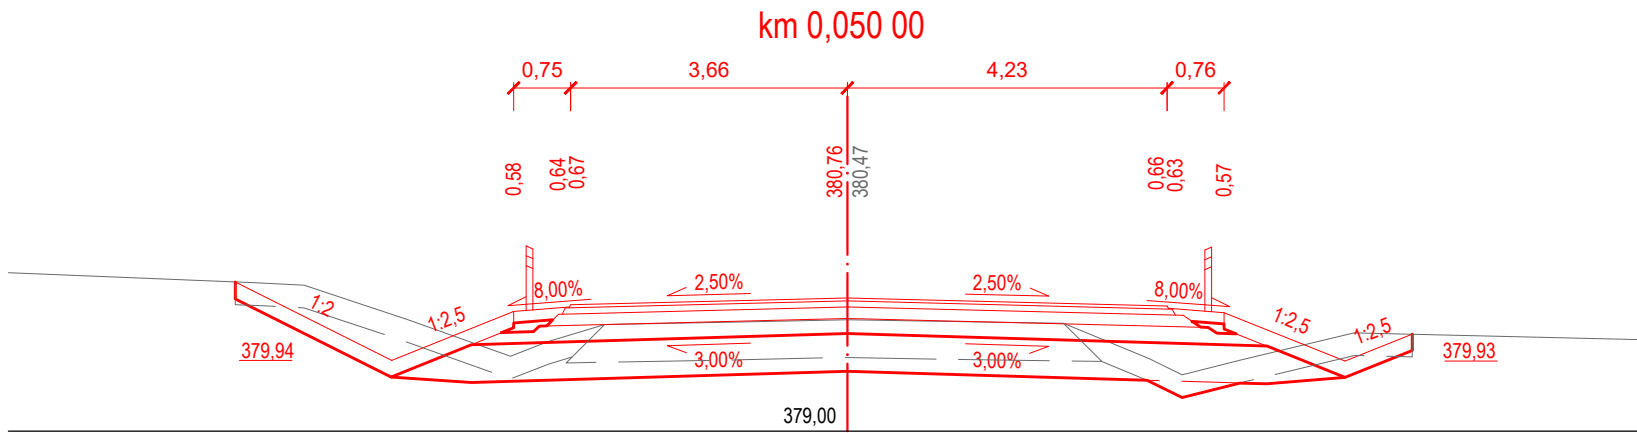

NÁZEV STAVBY:

II/101 DRAHELČICE OBCHVAT, PŘIPOJENÍ ZE SJEZDU D5

OBJEDNATEL:



KRAJSKÁ SPRÁVA A ÚDRŽBA SILNIC
Středočeského kraje

KRAJSKÁ SPRÁVA A ÚDRŽBA SILNIC
STŘEDOČESKÉHO KRAJE,
příspěvková organizace
ZBOROVSKÁ 11
150 21, PRAHA 5

ZHOTOVITEL:

SPOLEČNOST ASAG PRIS

VEDOUČÍ SPOLEČNOSTI:



AFRY
AFRY CZ s.r.o.
MAGISTRŮ 1275/13
140 00 PRAHA 4



SAGASTA s.r.o.
NOVODVORSKÁ 1010/14
142 00 PRAHA 4



PROJEKČNÍ KANCELÁŘ PRIS spol. s r. o.
OSOVÁ 20, 625 00 BRNO

Projekční kancelář PRIS, spol. s.r.o.
OSOVÁ 717/20
625 00 BRNO

SOUŘADNICOVÝ S-JTSK, VÝŠKOVÝ SYSTÉM Bpv

HLAVNÍ INŽENÝR PROJEKTU:



Ing. JAN VANĚK

VYPRACOVAL:



Ing. JAN SUCHÁNEK

ZODPOVĚDNÝ PROJEKTANT:



Ing. JAN VANĚK

KONTROLOVAL:



Ing. JAKUB VYHNÁLEK

ZHOTOVITEL:



AFRY CZ s.r.o.
MAGISTRŮ 1275/13
140 00 PRAHA 4
tel.: +420 277 005 500
www.afry.cz

ČÁST:

DOKUMENTACE OBJEKTŮ

STAVEBNÍ OBJEKT:

SO 104 - OKRUŽNÍ KŘÍŽOVATKA II/101 x POLNÍ

PŘÍLOHA:

CHARAKTERISTICKÉ PŘÍČNÉ ŘEZY

KRAJ:

STŘEDOČESKÝ KRAJ

DATUM:

10/2024

STUPEŇ:

PDPS

MĚŘÍTKO:

1:100

Č. ZAKÁZKY:

2019/0161

ČÁST:

D.2.4

PŘÍLOHA Č.:

5

ČÍSLO PARE: