



PODÉLNÉ PROFILY  
M 1:200/20



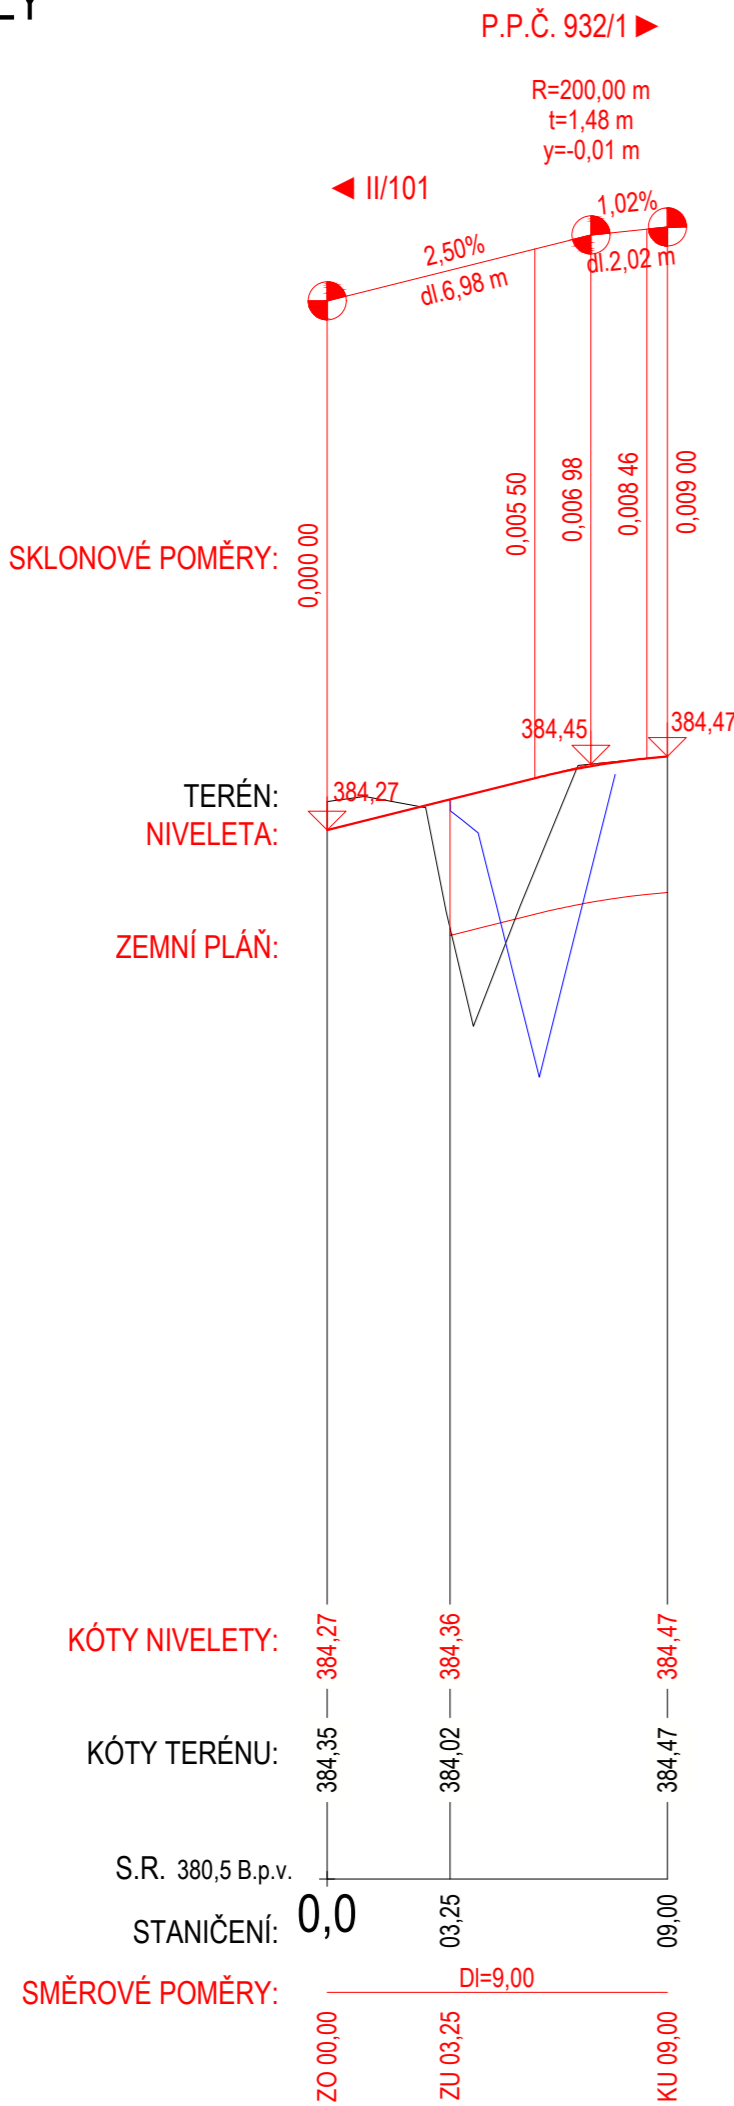


HOSP. SJEZD  
NA POZEMEK  
P.Č. 932/1

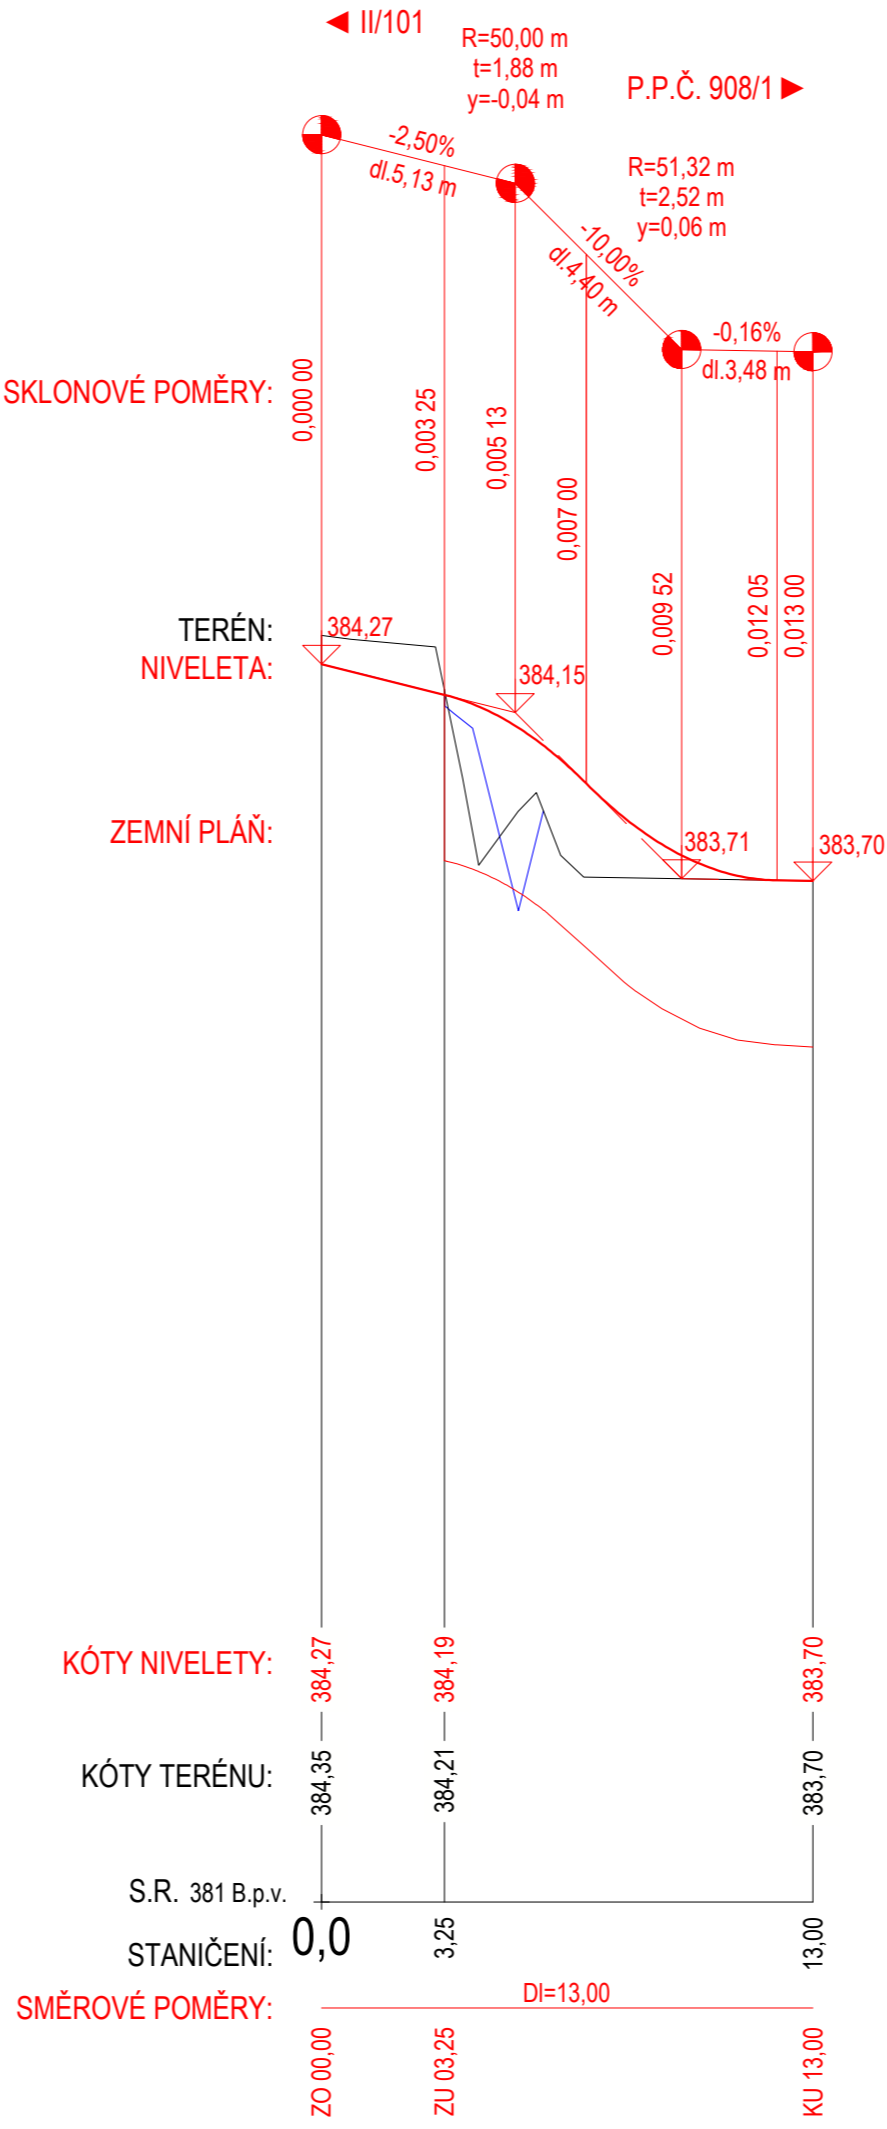

HOSP. SJEZD  
NA POZEMEK  
P.Č. 908/1



NÁZEV STAVBY: II/101 DRAHELČICE OBCHVAT, PŘIPOJENÍ ZE SJEZDU D5		
OBJEDNATEL:  KRAJSKÁ SPRÁVA A ÚDRŽBA SILNIC STŘEDOČESKÉHO KRAJE, příspěvková organizace ZBOROVSKÁ 11 150 21, PRAHA 5		
ZHOTOVITEL: SPOLEČNOST ASAG PRIS		
VEDOUCÍ SPOLEČNOSTI:  AFRY CZ s.r.o. MAGISTRŮ 1275/13 140 00 PRAHA 4	ÚČASTNÍK SPOLEČNOSTI:  SAGASTA s.r.o. NOVODVORSKÁ 1010/14 142 00 PRAHA 4	ÚČASTNÍK SPOLEČNOSTI:  PRIS PROJEKČNÍ KANCELÁŘ PRIS spol. s r. o. OSOVÁ 20, 625 00 BRNO Projekční kancelář PRIS, spol. s.r.o. OSOVÁ 717/20 625 00 BRNO

SOUŘADNICOVÝ S-JTSK, VÝŠKOVÝ SYSTÉM BpV				
HLAVNÍ INŽENÝR PROJEKTU:   Ing. JAN VANĚK		VYPRACOVAL:   Ing. JAN KUBÁSEK		ZHOTOVITEL:   <b>AFRY</b>  AFRY CZ s.r.o.  MAGISTRŮ 1275/13 140 00 PRAHA 4 tel.: +420 277 005 500 www.afry.cz
ZODPOVĚDNÝ PROJEKTANT:   Ing. JAN VANĚK		KONTROLOVAL:   Ing. JAKUB VYHNÁLEK		
ČÁST:	DOKUMENTACE OBJEKTŮ			
STAVEBNÍ OBJEKT:	SO 150 - HOSPODÁŘSKÉ SJEZDY			
PŘÍLOHA:	PODÉLNÝ PROFIL			
KRAJ:	STŘEDOČESKÝ KRAJ	ČÁST:  <b>D.2.7</b>	PŘÍLOHA Č.:  <b>3</b>	ČÍSLO PARE:
DATUM:	10/2024			
STUPEŇ:	PDPS			
MĚŘÍTKO:	1:1000/100			
Č. ZAKÁZKY:	2019/0161			