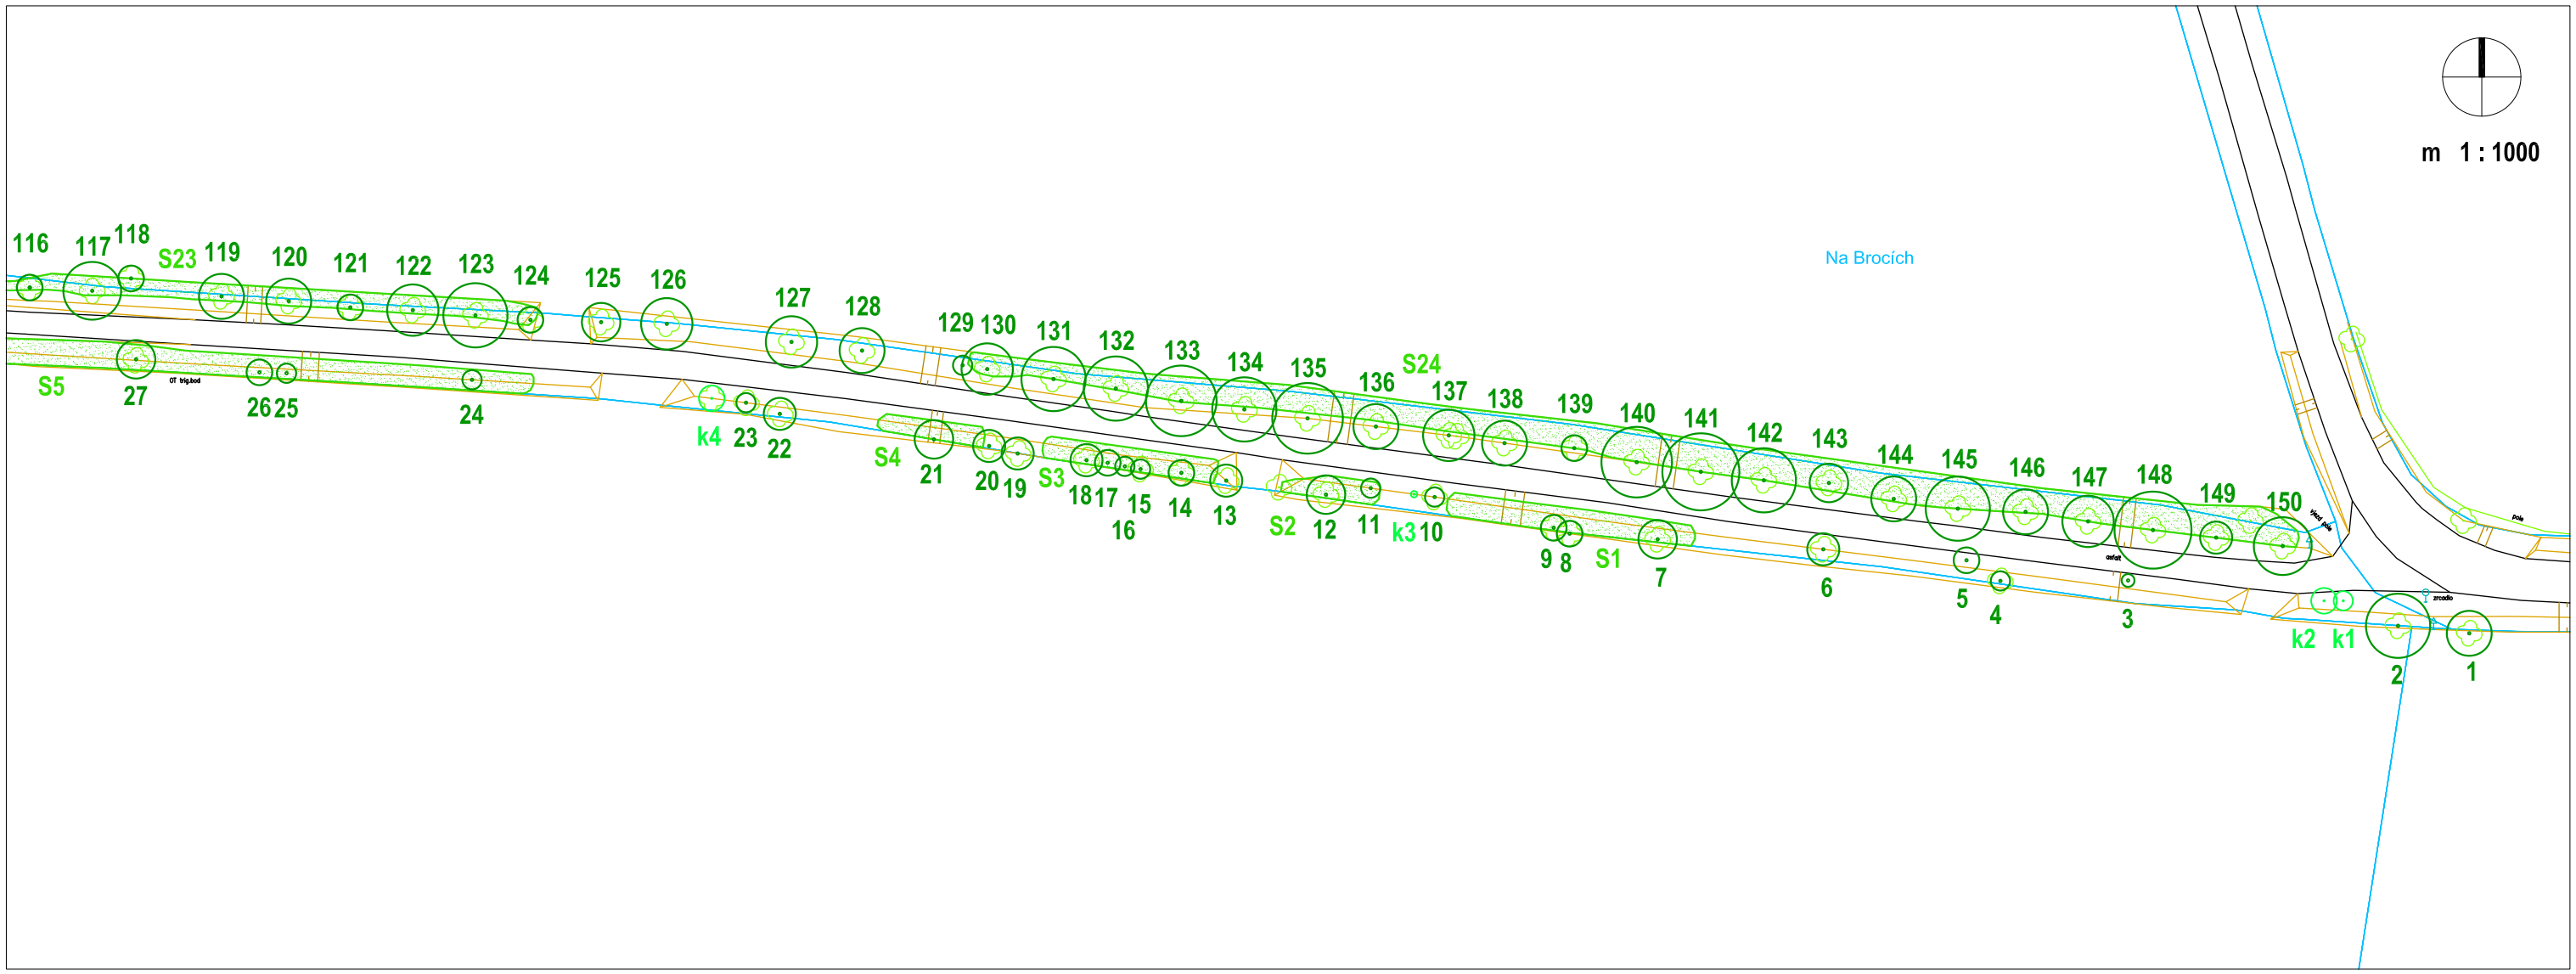

KLAD LISTŮ

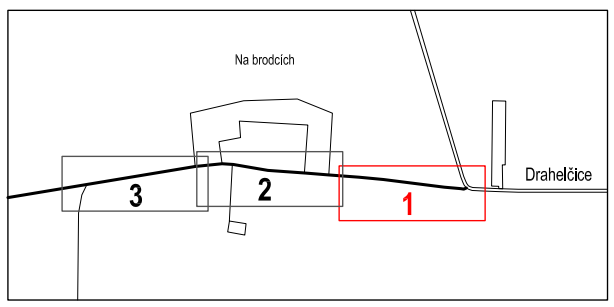

LEGENDA DENDROLOGICKÉHO PRŮZKUMU:

2774/2	HRANICE PARCEL - PARCELNÍ ČÍSLO
	ZAMĚŘENÉ STROMY
	INVENTARIZOVANÉ DŘEVINY
1-150	STROMY
k1-17	KEŘE JEDNOTLIVÉ
S1-24	SKUPINY

Ing. Jarmila Hrůzová

autorizovaný arch. pro obor krajinářská architektura (ČKA 00685)
Vilémov 292, 582 83 Vilémov
IČO: 14783240
mob: 420 776 198 133
jarmilahruzova@centrum.cz

Akce: **Infrastruktura pro Novostavbu výrobního závodu STÁTNÍ TISKÁRNY CENIN, státní podnik**

Objednatel:	Státní tiskárna cenin, státní podnik, Růžová 6, č.p. 943, 110 00 Praha 1		
Okres:	Praha-západ	*Datum:*	VII. 2020
Katastr. úz:	Drahelčice (Praha-západ)	*Měřítko:*	**1 : 1000**
		Velikost:	2xA4
Zpracoval:	Ing. Jarmila Hrůzová		

Část:
F DENDROLOGICKÝ PRŮZKUM

Č. paré:

Obsah:
F.2.1 SITUACE INVENTARIZACE DŘEVIN č. 1