


PODÉLNÝ ŘEZ A-A  
M 1:100

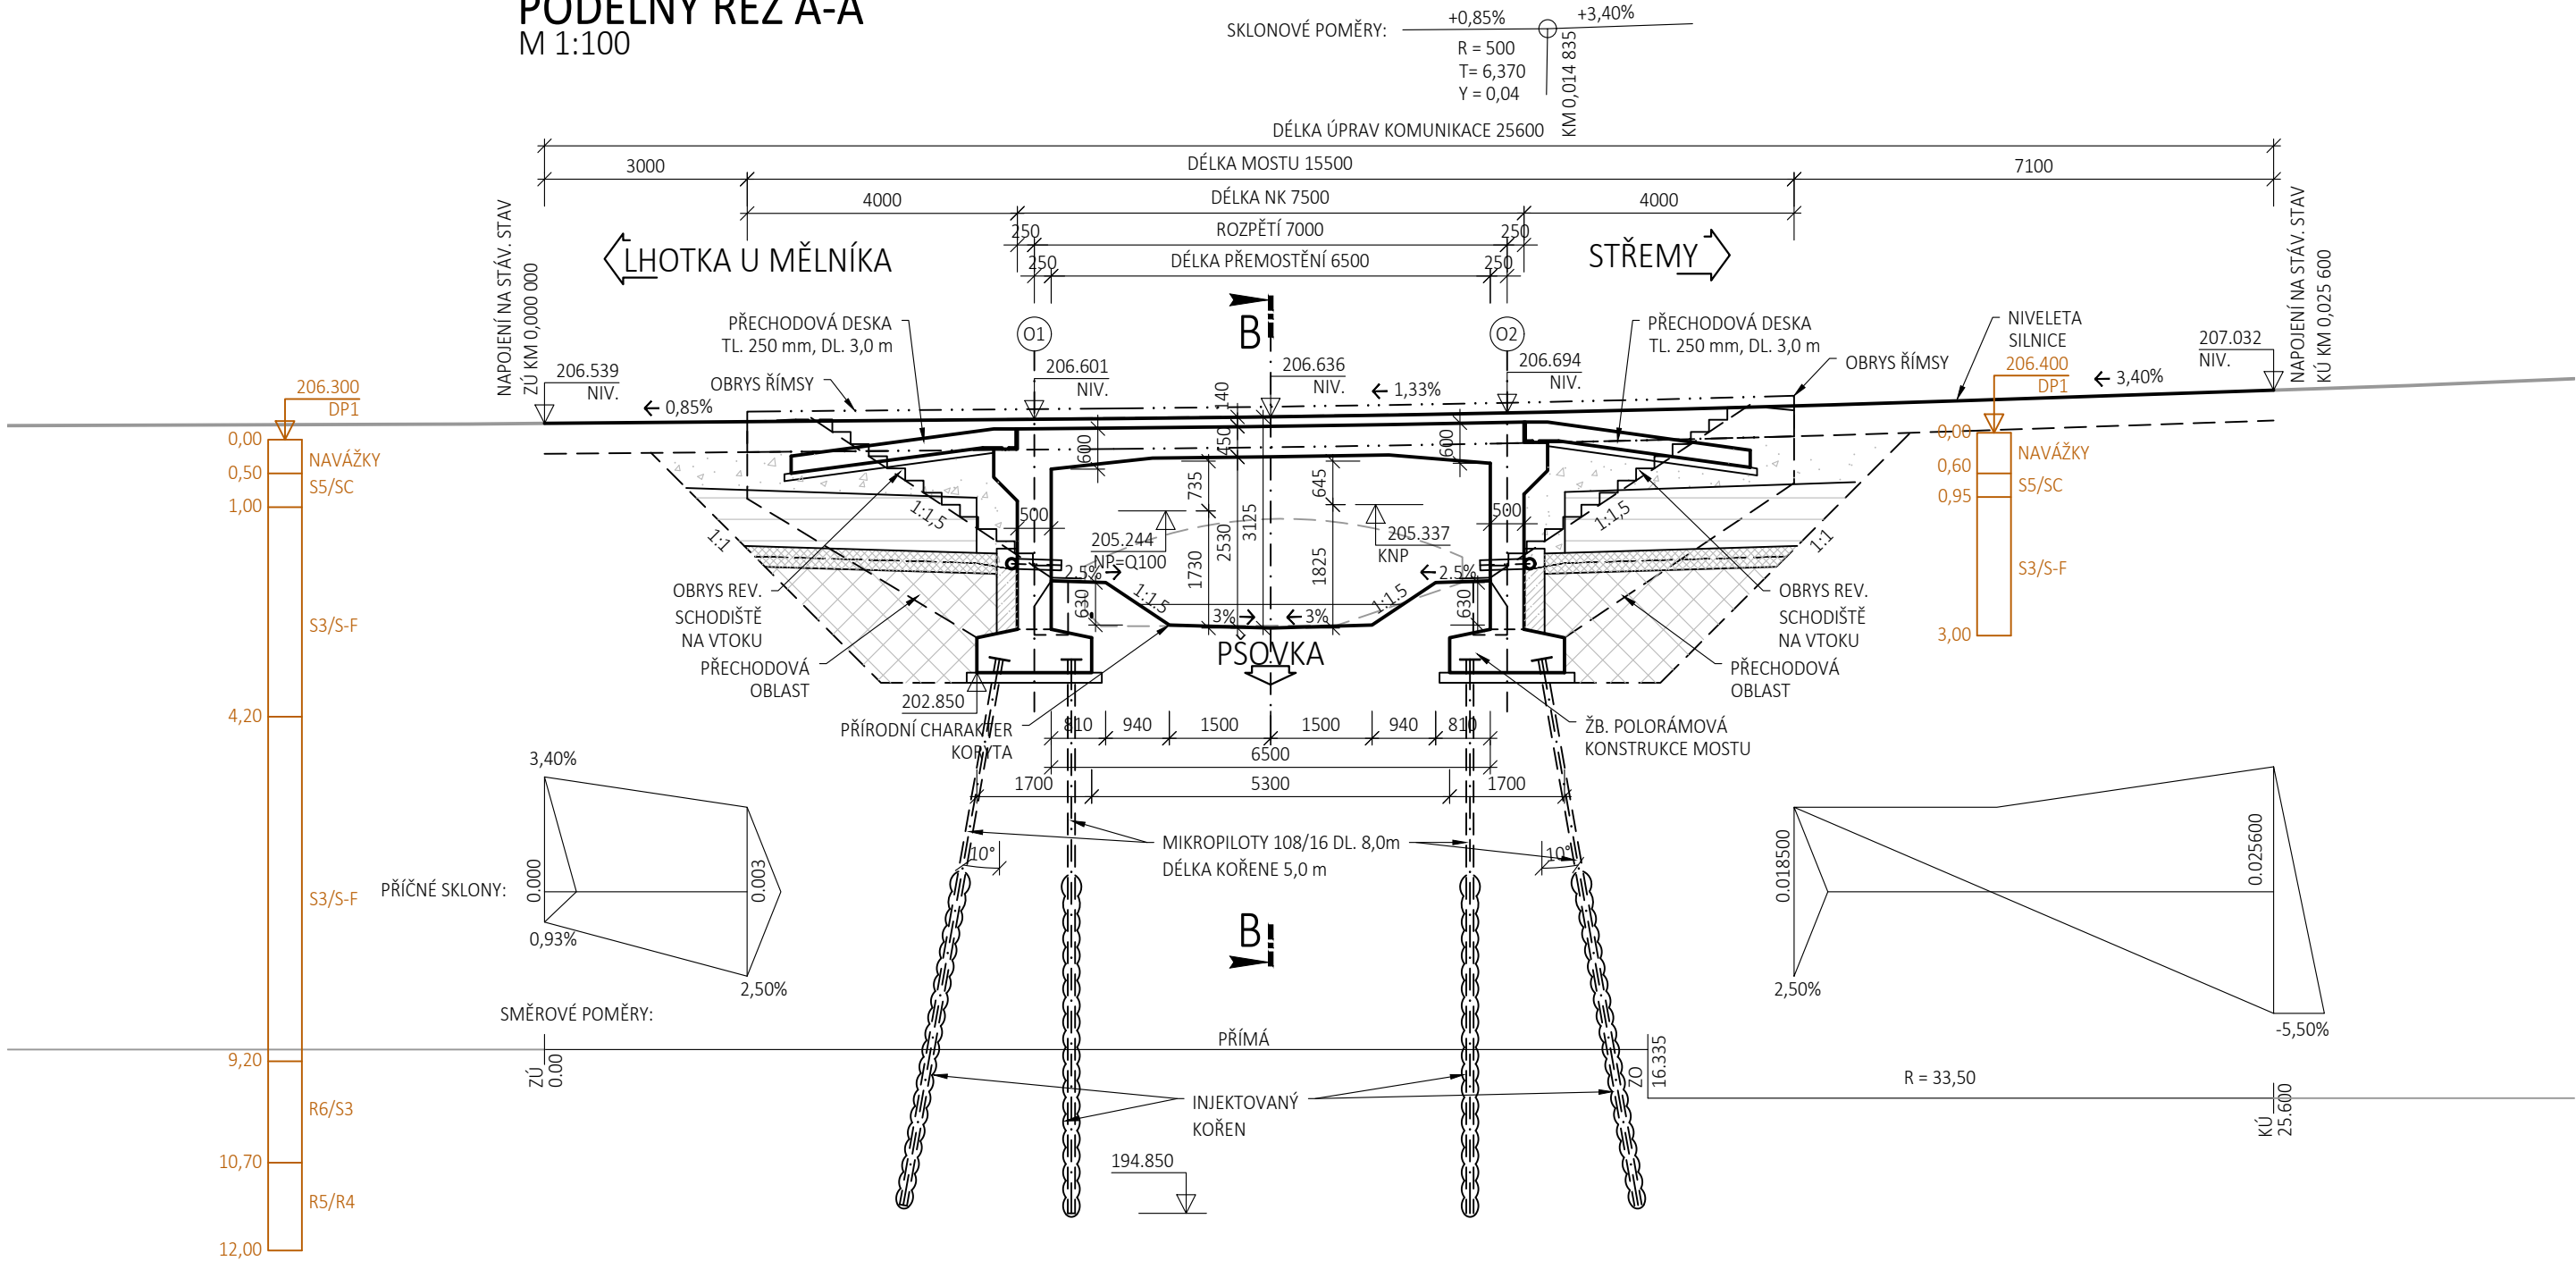

SKLADBA VOZOVKY NA MOSTNÍM OBJEKTU:

- OBRUSNÁ VRSTVA	ACO 11+	40 MM
- ASFALTOVÝ SPOJOVACÍ POSTŘÍK	PS-C	0,35 KG/M2
- LOŽNÁ VRSTVA	ACL 16+	60 MM
- ASFALTOVÝ SPOJOVACÍ POSTŘÍK	PS-C	0,35 KG/M2
- OCHRANA IZOLACE	MA 11 IV	35 MM
- IZOLACE	NAIP	5 MM
- KOTEVNÍ IMPREGNAČNÍ NÁTĚR A PEČETÍČÍ VRSTVA		
CELKOVÁ TLOUŠŤKA ÚPRAVY:		140 MM

SKLADBA VOZOVKY MIMO MOST:

- ORBUSNÁ VRSTVA	ACO 11+	40 MM
- LOŽNÁ VRSTVA	ACL 16+	60 MM
- PODKLADNÍ VRSTVA	ACP 16+	50 MM
- ŠTĚRKODRŤ 0-63	ŠD <sub>A</sub>	150 MM, Edef2=70 MPa
- ŠTĚRKODRŤ 0-63	ŠD <sub>A</sub>	150 MM, Edef2=45 MPa
CELKOVÁ TLOUŠŤKA ÚPRAVY:		450 MM

NAVRŽENÉ BETONY

PODKLADNÍ BETON	C12/15 - X0
ZÁKLADY OPĚR	C30/37 - XC2,XA1
POLORÁMOVÁ KCE	C30/37 - XC4,XD1,XF2,XA1

03	...		
02	...		
01	...		
REVIZE	POPIS	DATUM	PODPIS

OBJEDNATEL  
KRAJSKÁ SPRÁVA A ÚDRŽBA SILNIC STŘEDOČESKÉHO KRAJE, PŘÍSPĚVKOVÁ ORGANIZACE  
ZBOROVSKÁ 11, 150 21 PRAHA 5  
IČO: 000 660 01      DIČ: CZ000 660 01

ZHOTOVITEL  
SPOLEČNOST BIM SAS4S ZASTOUPENA SPOLEČNÍKY:

SAGASTA s.r.o.  
SÍDL: NOVODVORSKÁ 1010/14, 142 00 PRAHA 4  
IČ: 045 98 555      DIČ: CZ045 98 555

AFRY CZ s.r.o.  
SÍDL: MAGISTRŮ 1275/13, 140 00 PRAHA 4, MICHLE  
IČ: 453 066 05      DIČ: CZ453 06 605

SATRA spol. s r.o.  
SÍDL: POD PEKÁRNAMI 878/2, 190 00 PRAHA 9  
IČ: 185 842 09      DIČ: CZ185 842 09

4 roads s.r.o.  
SÍDL: SLUNNÁ 541/27, STŘEŠOVICE, 162 00 PRAHA 6  
IČ: 063 273 54      DIČ: CZ063 273 54

SHB, akciová společnost  
SÍDL: MASNÁ 1493/8, MORAVSKÁ OSTRAVA, 702 00 OSTRAVA  
IČ: 253 243 65      DIČ: CZ253 243 65

SAGASTA s.r.o. SÍDL: NOVODVORSKÁ 1010/14, 142 00 PRAHA 4 IČ: 045 98 555      DIČ: CZ045 98 555				JTSK	Bpv
				ČÍSLO SOUPRAVY	
ODPOVĚDNÝ PROJEKTANT	VYPRACOVAL	KONTROLA	HIP	ČÍSLO ZAKÁZKY 121 019 DOKUMENTACE PDPS MĚŘÍTKO 1:100 DATUM 09/2022 POČET FORMÁTŮ 3xA4	
ING. DÁVID KUCZIK	ING. DÁVID KUCZIK	ING. VĚJ HOZNOUR	ING. DÁVID KUCZIK		
OBSAH II/273 STŘEMY, MOST EV. Č. 273-005 PŘES PÓTOK PŘED OBCÍ STŘEMY - PD SO 201 MOST EV. Č. 273 - 005				ČÁST	ČÍSLO PŘÍLOHY
NÁZEV PŘÍLOHY				D.3	3
DOKUMENTACI LZE UŽÍVAT POUZE VE SMYSLU PŘÍSLUŠNÉ SMLOUVY O DÍLO. VÝKRES, ČI JEHO ČÁST, MŮŽE BÝT KOPÍROVÁN NEBO JINÝM ZPŮSOBEM ROZŠÍŘOVÁN POUZE PO PŘEDCHOZÍM SOUHLASU SAGASTA s.r.o.					