



03	...		
02	...		
01	...		
REVIZE	POPIS	DATUM	PODPIS

OBJEDNATEL
KRAJSKÁ SPRÁVA A ÚDRŽBA SILNIC STŘEDOČESKÉHO KRAJE, PŘÍSPĚVKOVÁ ORGANIZACE
ZBOROVSKÁ 11, 150 21 PRAHA 5
IČO: 000 660 01 DIČ: CZ000 660 01




ZHOTOVITEL
SPOLEČNOST BIM SAS4S ZASTOUPENA SPOLEČNÍKY:


SAGASTA s.r.o.
SÍDLO: NOVODVORSKÁ 1010/14, 142 00 PRAHA 4
IČ: 045 98 555 DIČ: CZ045 98 555




AFRY CZ s.r.o.
SÍDLO: MAGISTRŮ 1275/13, 140 00 PRAHA 4, MICHLE
IČ: 453 066 05 DIČ: CZ453 06 605




SATRA spol. s r.o.
SÍDLO: POD PEKÁRNAMI 878/2, 190 00 PRAHA 9
IČ: 185 842 09 DIČ: CZ185 842 09




4 roads s.r.o.
SÍDLO: SLUNNÁ 541/27, STŘEŠOVICE, 162 00 PRAHA 6
IČ: 063 273 54 DIČ: CZ063 273 54



SHB, akciová společnost
SÍDLO: MASNÁ 1493/8, MORAVSKÁ OSTRAVA, 702 00 OSTRAVA
IČ: 253 243 65 DIČ: CZ253 243 65



SAGASTA s.r.o.
SÍDLO: NOVODVORSKÁ 1010/14, 142 00 PRAHA 4
IČ: 045 98 555 DIČ: CZ045 98 555



ODPOVĚDNÝ PROJEKTANT ING. DÁVID KUCZIK	VYPRACOVAL ING. DÁVID KUCZIK	KONTROLA	HIP ING. DÁVID KUCZIK
---	---------------------------------	----------	--------------------------

OBSAH
II/273 STŘEMY, MOST EV. Č. 273-005 PŘES POTOK PŘED OBCÍ STŘEMY - PD
SO 001 DEMOLICE A BOURACÍ PRÁCE

NÁZEV PŘÍLOHY
VÝKOPY A ROZSAH DEMOLICE

JTSK
ČÍSLO SOUPRAVY


ČÍSLO ZAKÁZKY 121 019
DOKUMENTACE PDPS
MĚŘÍTKO 1:100
DATUM 09/2022
POČET FORMÁTŮ 4xA4

ČÁST
D.1

ČÍSLO PŘÍLOHY
3

DOKUMENTACI LZE UŽÍVAT POUZE VE SMYSLU PŘÍSLUŠNÉ SMLOUVY O DÍLO. VÝKRES, ČI JEHO ČÁST, MŮŽE BÝT KOPÍROVÁN NEBO JINÝM ZPŮSOBEM ROZŠÍŘOVÁN POUZE PO PŘEDCHOZÍM SOUHLASU SAGASTA s.r.o.

PODÉLNÝ ŘEZ
M 1:100

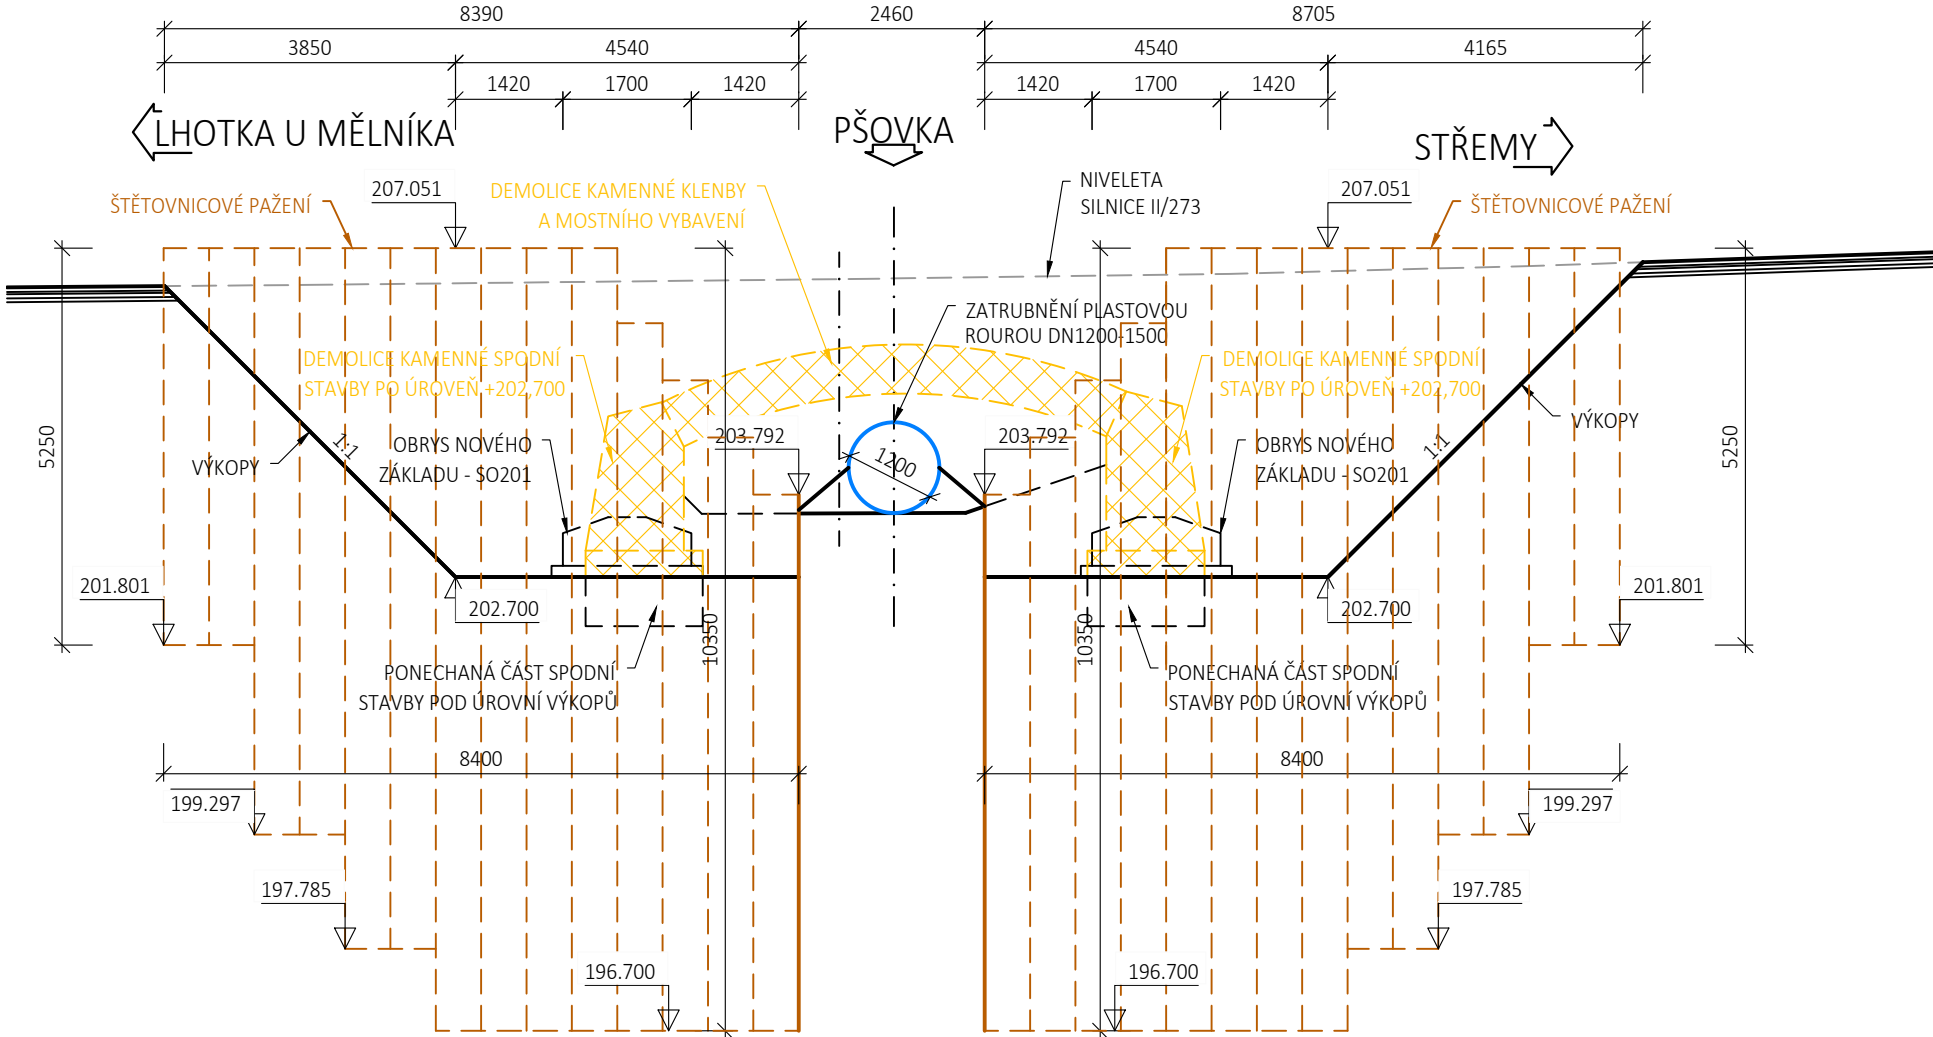

VYTÝČENÍ HLAVY ŠTĚTOVNIC			
BOD	Y /m/	X /m/	Z /m.n.m./
P01	729 746,116	1 011 749,239	207,051
P02	729 742,537	1 011 748,605	207,051
P03	729 737,971	1 011 747,125	203,792
P04	729 740,931	1 011 737,993	203,792
P05	729 748,922	1 011 740,584	207,051
P06	729 730,610	1 011 734,647	207,051
P07	729 738,599	1 011 737,237	203,792
P08	729 735,639	1 011 746,369	203,792
P09	729 727,650	1 011 743,779	207,051

VYTÝČENÍ DNA VÝKOPOVÉ JÁMY			
BOD	Y /m/	X /m/	Z /m.n.m./
Z01	729 742,348	1 011 748,345	202,700
Z02	729 738,210	1 011 747,003	202,700
Z03	729 741,053	1 011 738,232	202,700
Z04	729 745,191	1 011 739,574	202,700
Z05	729 735,508	1 011 746,127	202,700
Z06	729 731,370	1 011 744,786	202,700
Z07	729 734,213	1 011 736,015	202,700
Z08	729 738,351	1 011 737,357	202,700

POZNÁMKY

- VŠECHNY SKRYTÉ TVARY A ROZMĚRY BYLY ODHADNUTY, NAKOLIK NENÍ DOSTUPNÁ ARCHIVNÍ DOKUMENTACE V DOSTATEČNÉ PODROBNOSTI
- PŘEDPOKLÁDÁ SE NEPŘETRŽITÉ ČERPÁNÍ VODY ZE STAVEBNÍ JÁMY PO DOBU VÝSTAVBY
- DEMOLICE BUDE PROVEDENA PO ÚROVEŇ ZÁKLADOVÉ SPÁRY NOVÉHO MOSTU
- NAD ZÁKLADOVOU SPÁRU BUDE PROVEDENA KOMPLETNÍ DEMOLICE VŠECH ČÁSTÍ STÁVAJÍCÍHO MOSTU
- PAŽENÍ JE NAVRŽENO ZE ŠTĚTOVNIC VL 604. PRO PAŽENÍ BUDE VYPRACOVÁNA VTD, KDE BUDE ROZSAH A TYP PAŽENÍ PŘÍPADNĚ UPŘESNĚN DLE POTŘEBY ZHOTOVITELE STAVBY
- VYTÝČENÍ PAŽENÍ JE UVEDENO V HLAVĚ ŠTĚTOVNIC. VYTÝČENÁ JE OSA PAŽENÍ
- VYTÝČENÍ VÝKOPŮ JE UVEDENO NA DNĚ VÝKOPU

