POHLED NA KŘÍDLA
M 1:50

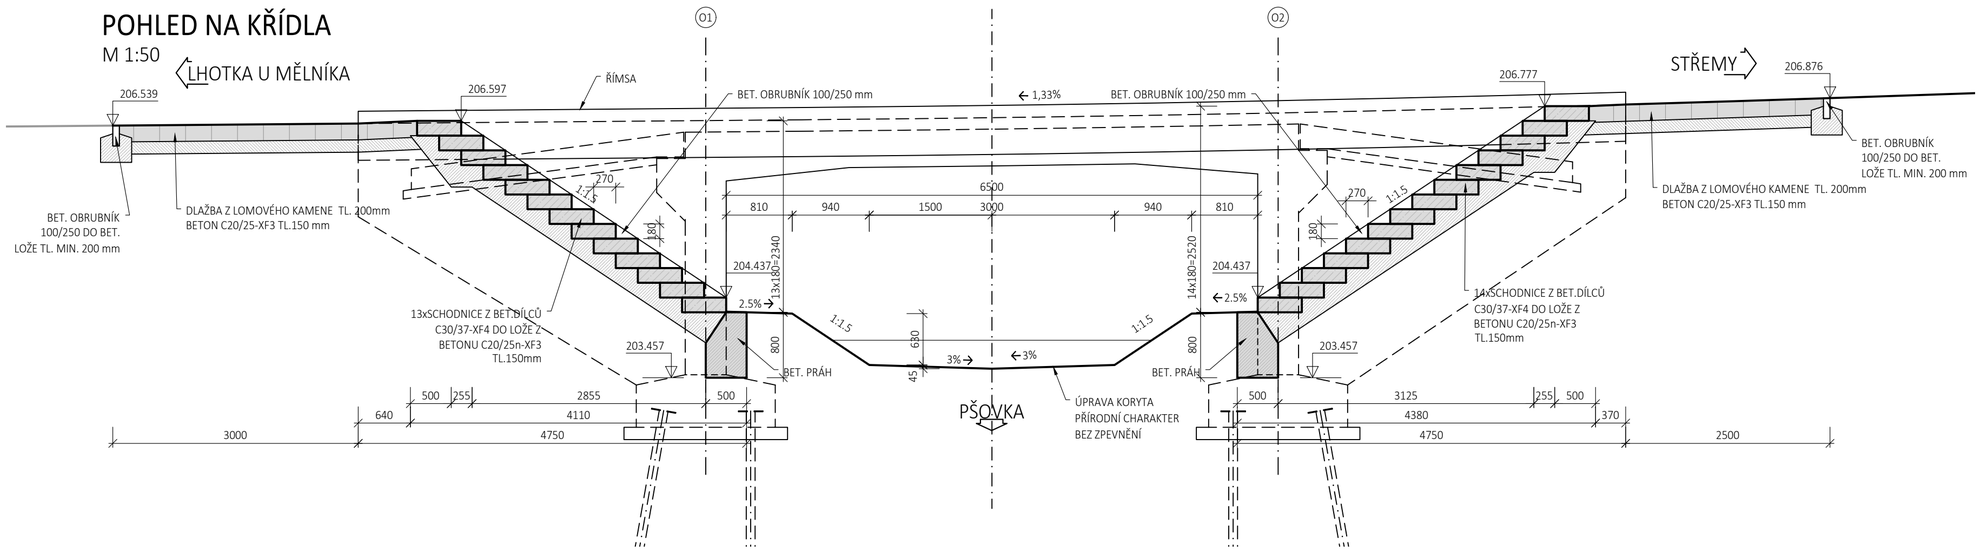

PŘÍČNÝ ŘEZ ZPEVNĚNÍM ZA ŘÍMSAMI
M 1:20

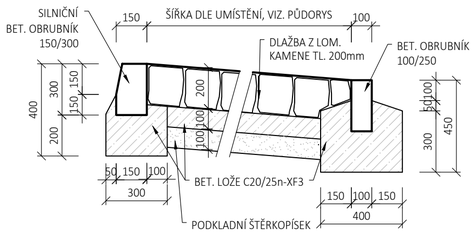

PŘÍČNÝ ŘEZ ZPEVNĚNÍM PODÉL KŘÍDLA
M 1:20

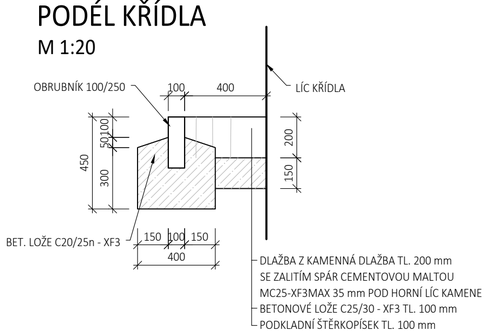

ŘEZ SCHODIŠTĚM
M 1:25

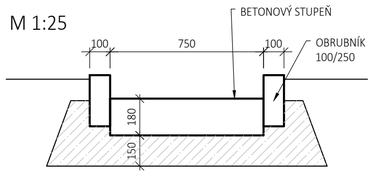

OBRUBNÍKY
- BETONOVÉ OBRUBNÍKY 100/250 C30/37-FX4
- SILNIČNÍ OBRUBNÍKY 150/300 C30/37-XF4

DLAŽBA ZA ŘÍMSAMI
- DLAŽBA Z LOMOVÉHO KAMENE TL. 200 mm DLE ČSN 72 1860 (TŘÍDA JAKOSTI I)
- SPÁROVÁNÍ DLAŽBY CEMENTOVOU MALTOU DLE ČSN EN 998-2 DO PROSTŘEDÍ XF4
- BETONOVÉ LOŽE C20/25n - XF3 MIN. TL. 150 mm

ODLÁŽDĚNÍ PODÉL KŘÍDLA
- DLAŽBA Z LOMOVÉHO KAMENE TL. 200 mm DLE ČSN 72 1860 (TŘÍDA JAKOSTI I)
- SPÁROVÁNÍ DLAŽBY CEMENTOVOU MALTOU DLE ČSN EN 998-2 DO PROSTŘEDÍ XF4
- BETONOVÉ LOŽE C20/25n - XF3 MIN. TL. 150 mm
- U ODLÁŽDĚNÍ PODÉL KŘÍDEL SE SPÁRY MEZI DLAŽBOU A MEZI OBRUBNÍKY VYPLNÍ CEMENTOVOU MALTOU MAX DO VÝŠKY 35 mm POD HORNÍ LÍC KAMENE

SCHODIŠTĚ:
- SCHODIŠŤOVÉ STUPNĚ ZE STAVENIŠTNÍCH PREFABRIKOVANÝCH BLOKŮ 180/500/750 mm Z BETONU C30/37-XF4 - CELKEM 13+14=27 KS
- BETONOVÉ LOŽE Z C20/25n-XF3 TL. 150 mm
- SCHODIŠŤOVÉ STUPNĚ LZE VYTVOŘIT Z PREFABRIKOVANÝCH I MONOLITICKÝCH BLOKŮ

BETONOVÝ PRÁH
- BETON C25/30 - XF3

POZNÁMKY
- VÝŠKOVÝ SYSTÉM Bpv
- SOUŘADNICOVÝ SYSTÉM S-JTSK
- PROVEDENÍ VEŠKERÝCH DETAILŮ JE DLE VL4, 01/2020, POKUD NENÍ UVEDENO JINAK

PŮDORYS
M 1:100

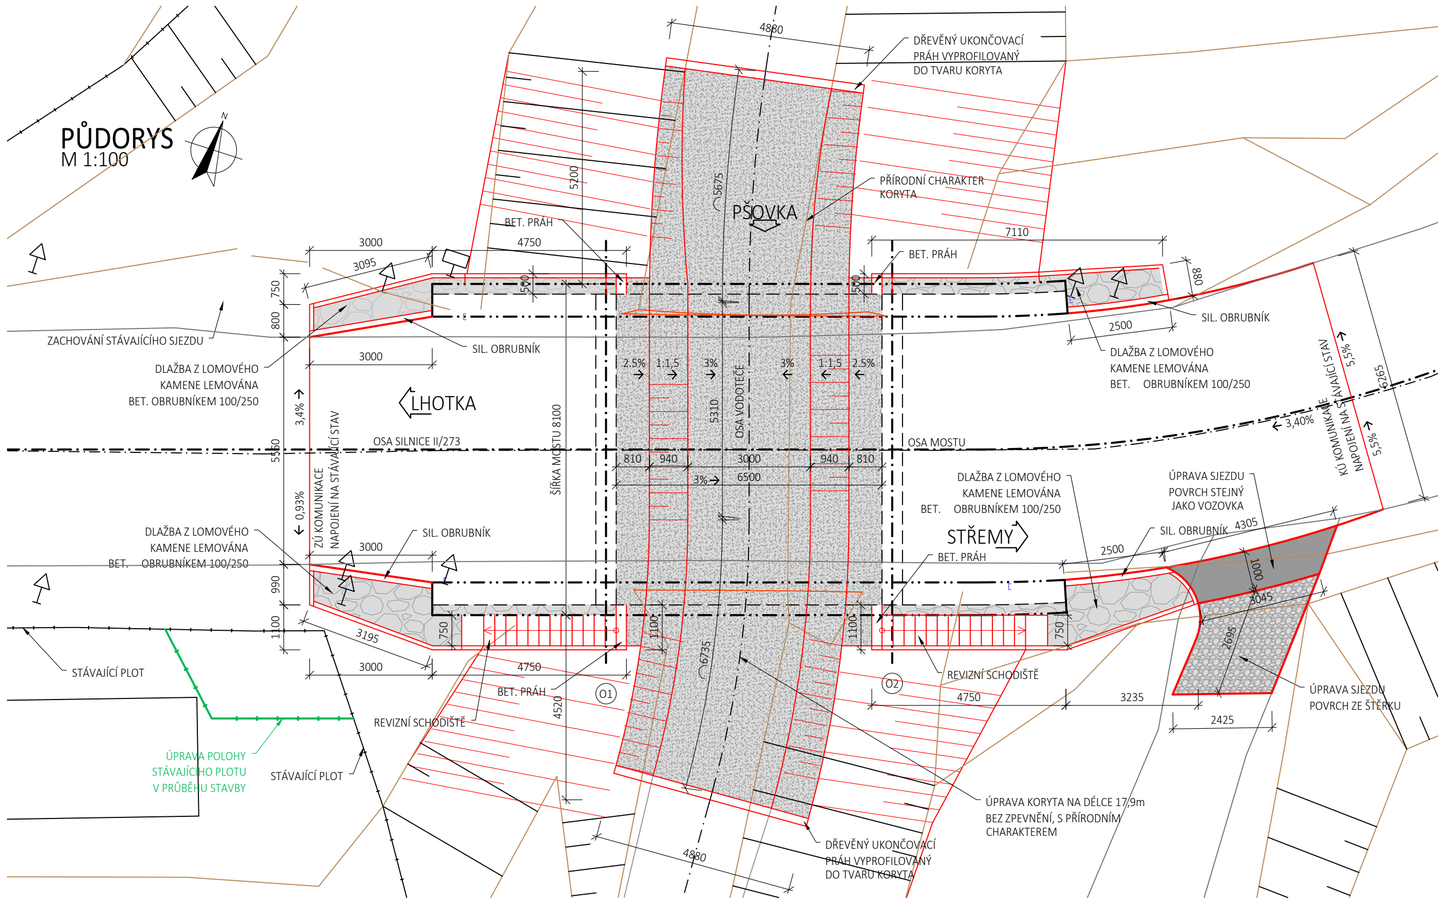

NAVRŽENÉ BETONY

BETONOVÝ PRÁH	C25/30 - XF3
BET. LOŽE	C20/25n - XF3
SCHODIŠTĚ	C30/37 - XF4

REVIZE	POPIS	DATUM	PODPIS
03	...		
02	...		
01	...		

OBJEDNATEL
KRAJSKÁ SPRÁVA A ÚDRŽBA SILNIC STŘEDOČESKÉHO KRAJE, PŘÍSPĚVKOVÁ ORGANIZACE
ZBOROVSKÁ 11, 150 21 PRAHA 5
IČO: 000 660 01 DIČ: CZ000 660 01

ZHOTOVITEL
SPOLEČNOST BIM SAS4S ZASTOUPENA SPOLEČNÍKY:

SAGASTA s.r.o.
SÍDLO: NOVODVORSKÁ 1010/14, 142 00 PRAHA 4
IČ: 045 98 555 DIČ: CZ045 98 555

AFRY CZ s.r.o.
SÍDLO: MAGISTRŮ 1275/13, 140 00 PRAHA 4, MICHLE
IČ: 453 066 05 DIČ: CZ453 06 605

SATRA spol. s r.o.
SÍDLO: POD PEKÁRNAMI 878/2, 190 00 PRAHA 9
IČ: 185 842 09 DIČ: CZ185 842 09

4 roads s.r.o.
SÍDLO: SLUNNÁ 541/27, STŘEŠOVICE, 162 00 PRAHA 6
IČ: 063 273 54 DIČ: CZ063 273 54

SHB, akciová společnost
SÍDLO: MASNÁ 1493/8, MORAVSKÁ OSTRAVA, 702 00 OSTRAVA
IČ: 253 243 65 DIČ: CZ253 243 65

SAGASTA s.r.o.
SÍDLO: NOVODVORSKÁ 1010/14, 142 00 PRAHA 4
IČ: 045 98 555 DIČ: CZ045 98 555

ODPOVĚDNÝ PROJEKTANT	VYPRACOVAL	KONTROLA	HIP
ING. DÁVID KUCZIK	ING. DÁVID KUCZIK	ING. VÍT HOZNOUR	ING. DÁVID KUCZIK

JTSK Bpv
ČÍSLO SOUPRAVY

OBSAH
II/273 STŘEMY, MOST EV. Č. 273-005 PŘES POTOK PŘED OBCÍ STŘEMY - PD
SO 201 MOST EV. Č. 273 - 005

ČÍSLO ZAKÁZKY	121 019
DOKUMENTACE	PDPS
MĚŘÍTKO	1:20, 1:100
DATUM	09/2022
POČET FORMÁTŮ	6xA4

NÁZEV PŘÍLOHY
ÚPRAVY POD A KOLEM MOSTU

ČÁST	ČÍSLO PŘÍLOHY
D.3	12

DOKUMENTACI LZE UŽÍVAT POUZE VE SMYSLU PŘÍSLUŠNÉ SMLOUVY O DÍLO. VÝKRES, ČI JEHO ČÁST, MŮŽE BÝT KOPÍROVÁN NEBO JINÝM ZPŮSOBEM ROZŠIŘOVÁN POUZE PO PŘEDCHOZÍM SOUHLASU SAGASTA s.r.o.