

POZNÁMKY

- VŠECHNY SKRYTÉ TVARY A ROZMĚRY BYLY ODHADNUTY, NAKOLIK NENÍ DOSTUPNÁ ARCHIVNÍ DOKUMENTACE V DOSTATEČNÉ PODROBNOSTI

03	...		
02	...		
01	...		
REVIZE	POPIS	DATUM	PODPIS

OBJEDNATEL
KRAJSKÁ SPRÁVA A ÚDRŽBA SILNIC STŘEDOČESKÉHO KRAJE, PŘÍSPĚVKOVÁ ORGANIZACE
ZBOROVSKÁ 11, 150 21 PRAHA 5
IČO: 000 660 01 DIČ: CZ000 660 01

ZHOTOVITEL
SPOLEČNOST BIM SAS4S ZASTOUPENA SPOLEČNÍKY:

SAGASTA s.r.o.
SÍDLO: NOVODVORSKÁ 1010/14, 142 00 PRAHA 4
IČ: 045 98 555 DIČ: CZ045 98 555


AFRY CZ s.r.o.
SÍDLO: MAGISTRŮ 1275/13, 140 00 PRAHA 4, MICHLE
IČ: 453 066 05 DIČ: CZ453 06 605

SATRA spol. s r.o.
SÍDLO: POD PEKÁRNAMI 878/2, 190 00 PRAHA 9
IČ: 185 842 09 DIČ: CZ185 842 09


4 roads s.r.o.
SÍDLO: SLUNNÁ 541/27, STŘEŠOVICE, 162 00 PRAHA 6
IČ: 063 273 54 DIČ: CZ063 273 54



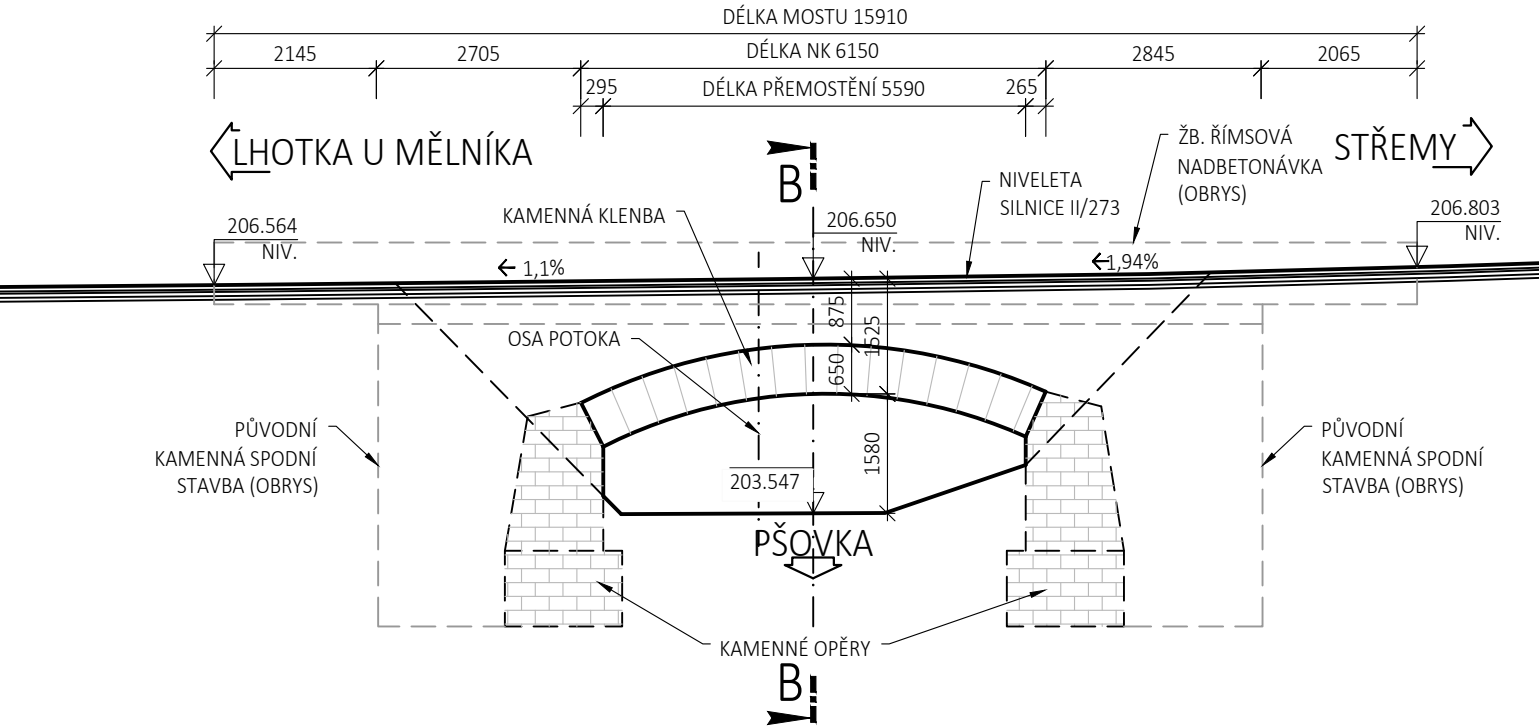

SHB, akciová společnost
SÍDLO: MASNÁ 1493/8, MORAVSKÁ OSTRAVA, 702 00 OSTRAVA
IČ: 253 243 65 DIČ: CZ253 243 65

PODÉLNÝ ŘEZ B-B
M 1:100

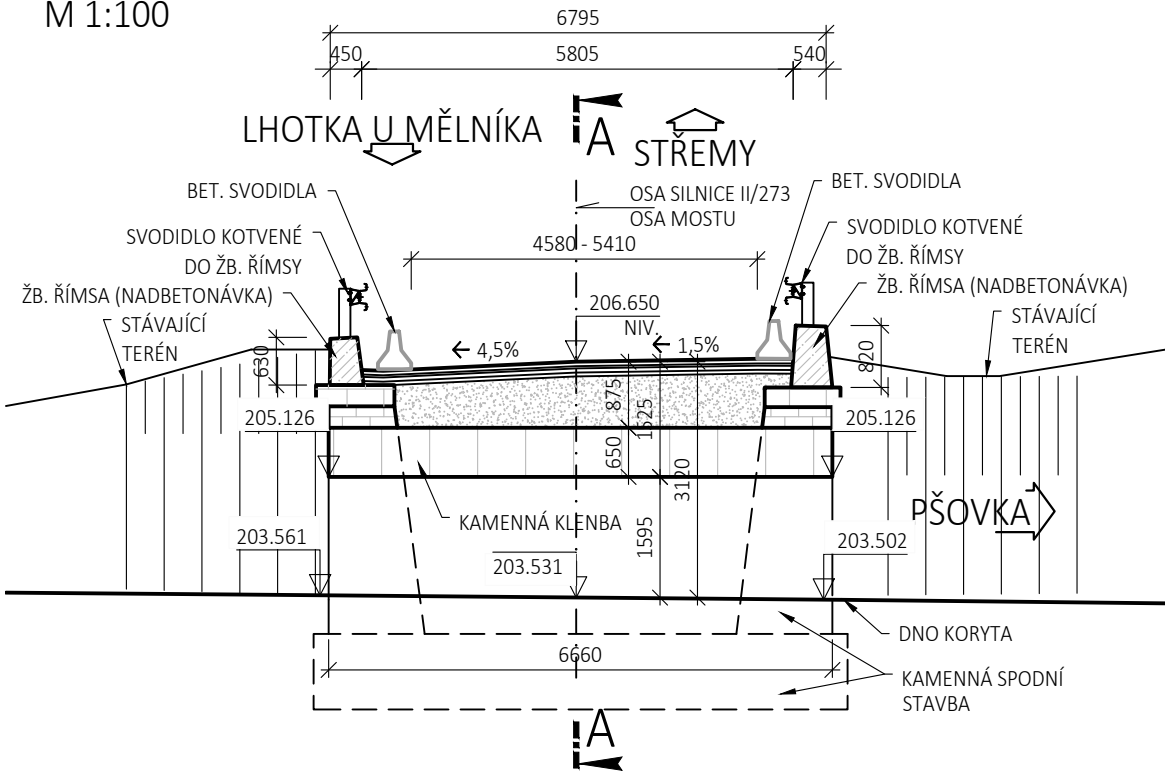

PŘÍČNÝ ŘEZ B-B
M 1:100



SAGASTA s.r.o. SÍDLO: NOVODVORSKÁ 1010/14, 142 00 PRAHA 4 IČ: 045 98 555 DIČ: CZ045 98 555				 SAGASTA		JTSK Bpv ČÍSLO SOUPRAVY	
ODPOVĚDNÝ PROJEKTANT ING. DÁVID KUCZIK 		VYPRACOVAL ING. DÁVID KUCZIK 		KONTROLA		HIP ING. DÁVID KUCZIK 	
OBSAH II/273 STŘEMY, MOST EV. Č. 273-005 PŘES POTOK PŘED OBCÍ STŘEMY - PD SO 001 DEMOLICE A BOURACÍ PRÁCE						ČÍSLO ZAKÁZKY 121 019	
						DOKUMENTACE PDPS	
						MĚŘÍTKO 1:100	
						DATUM 09/2022	
						POČET FORMÁTŮ 3xA4	
NÁZEV PŘÍLOHY PŘEHLEDNÝ VÝKRES - STÁVAJÍCÍ STAV						ČÁST D.1	ČÍSLO PŘÍLOHY 2
DOKUMENTACI LZE UŽÍVAT POUZE VE SMYSLU PŘÍSLUŠNÉ SMLOUVY O DÍLO. VÝKRES, ČI JEHO ČÁST, MŮŽE BÝT KOPÍROVÁN NEBO JINÝM ZPŮSOBEM ROZŠÍŘOVÁN POUZE PO PŘEDCHOZÍM SOUHLASU SAGASTA s.r.o.							