




ŘEZ OSOU OPĚRY O1  
M 1:50

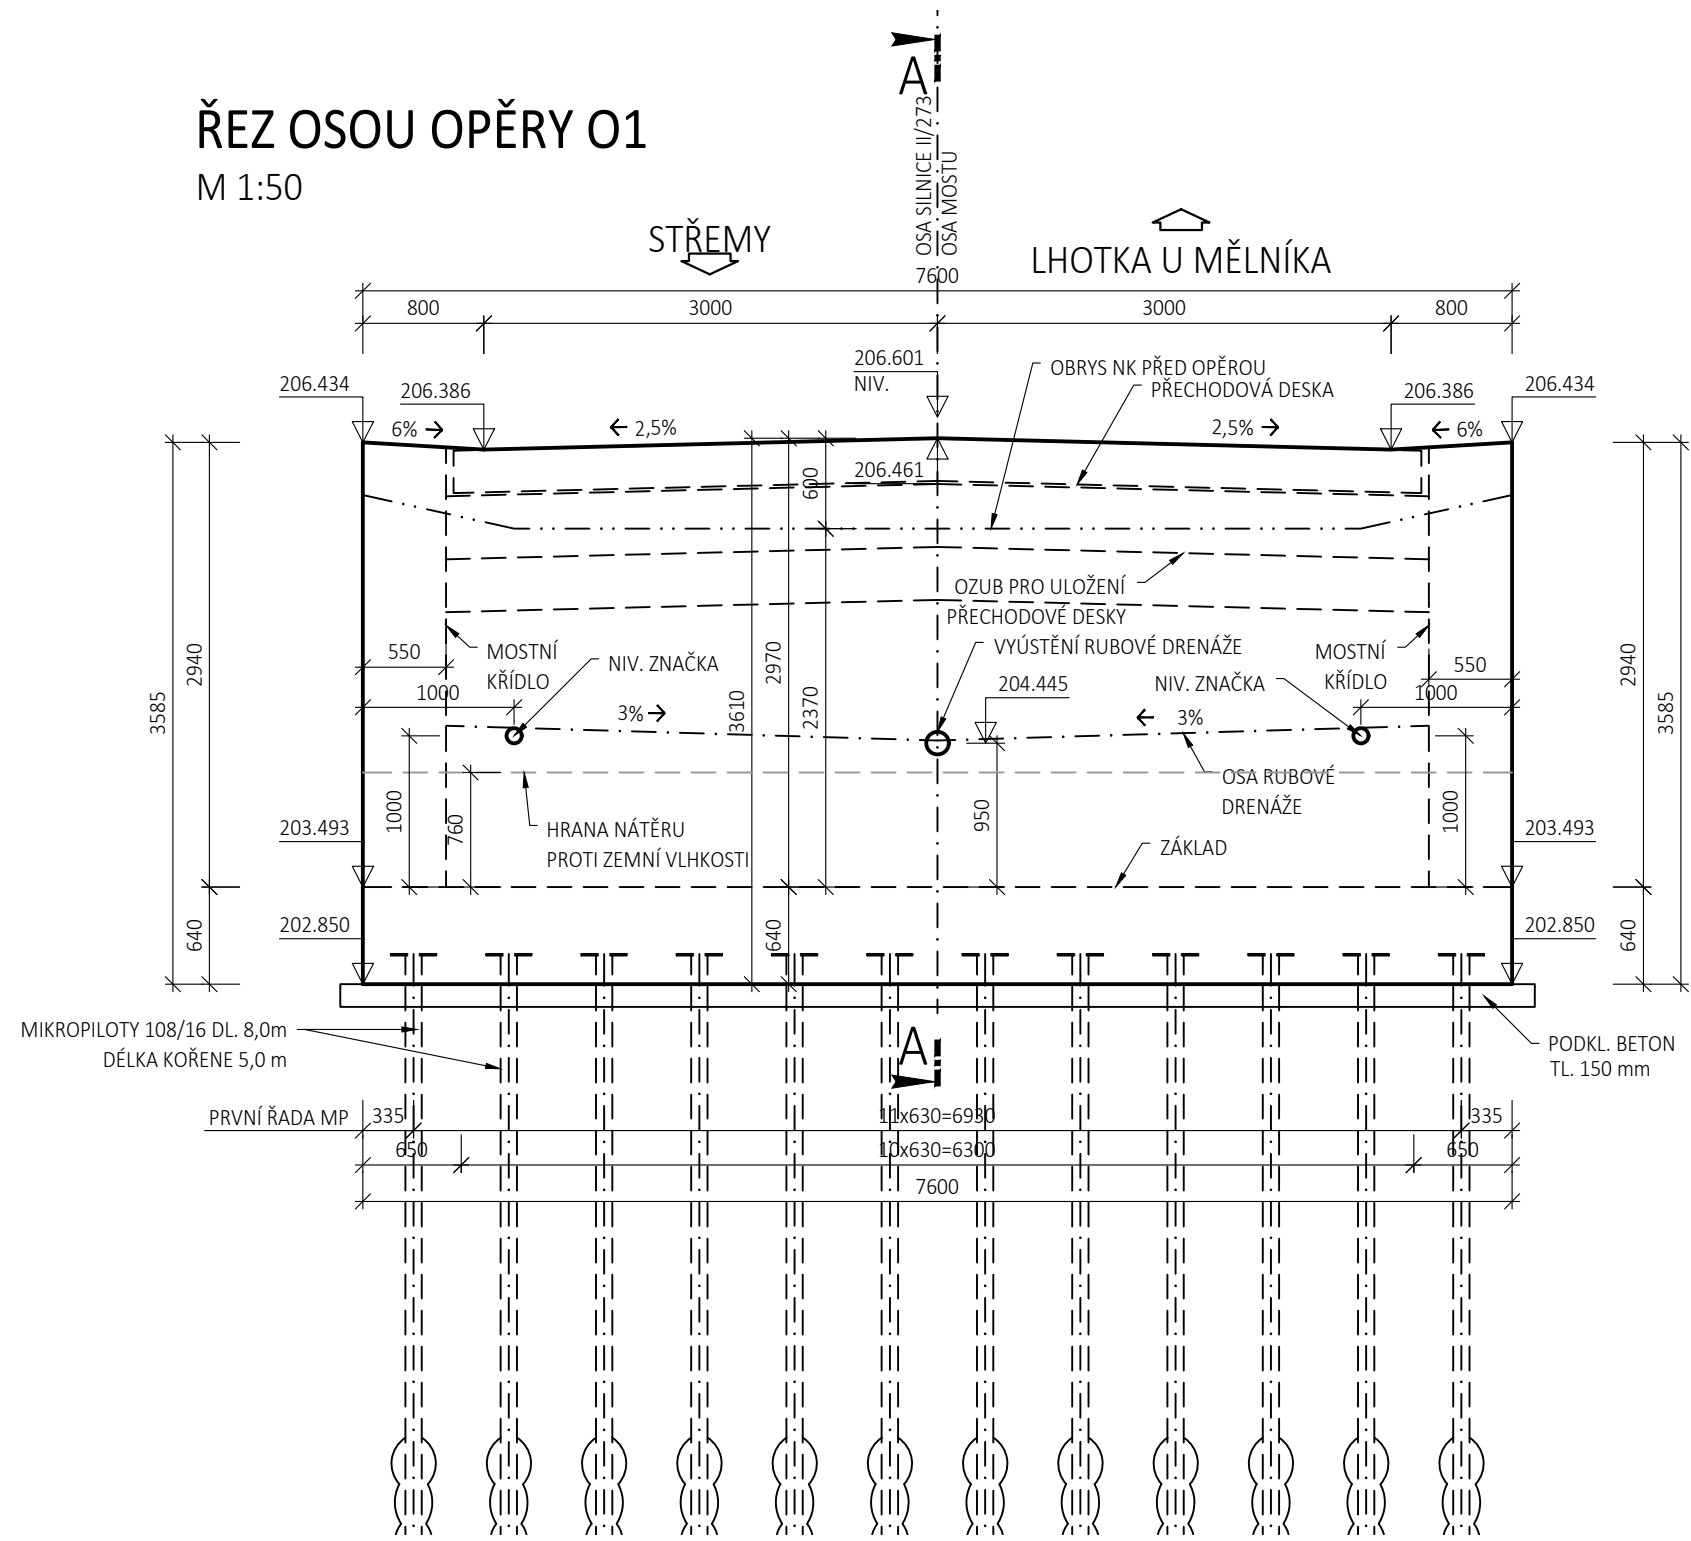


ŘEZ OSOU OPĚRY O2  
M 1:50

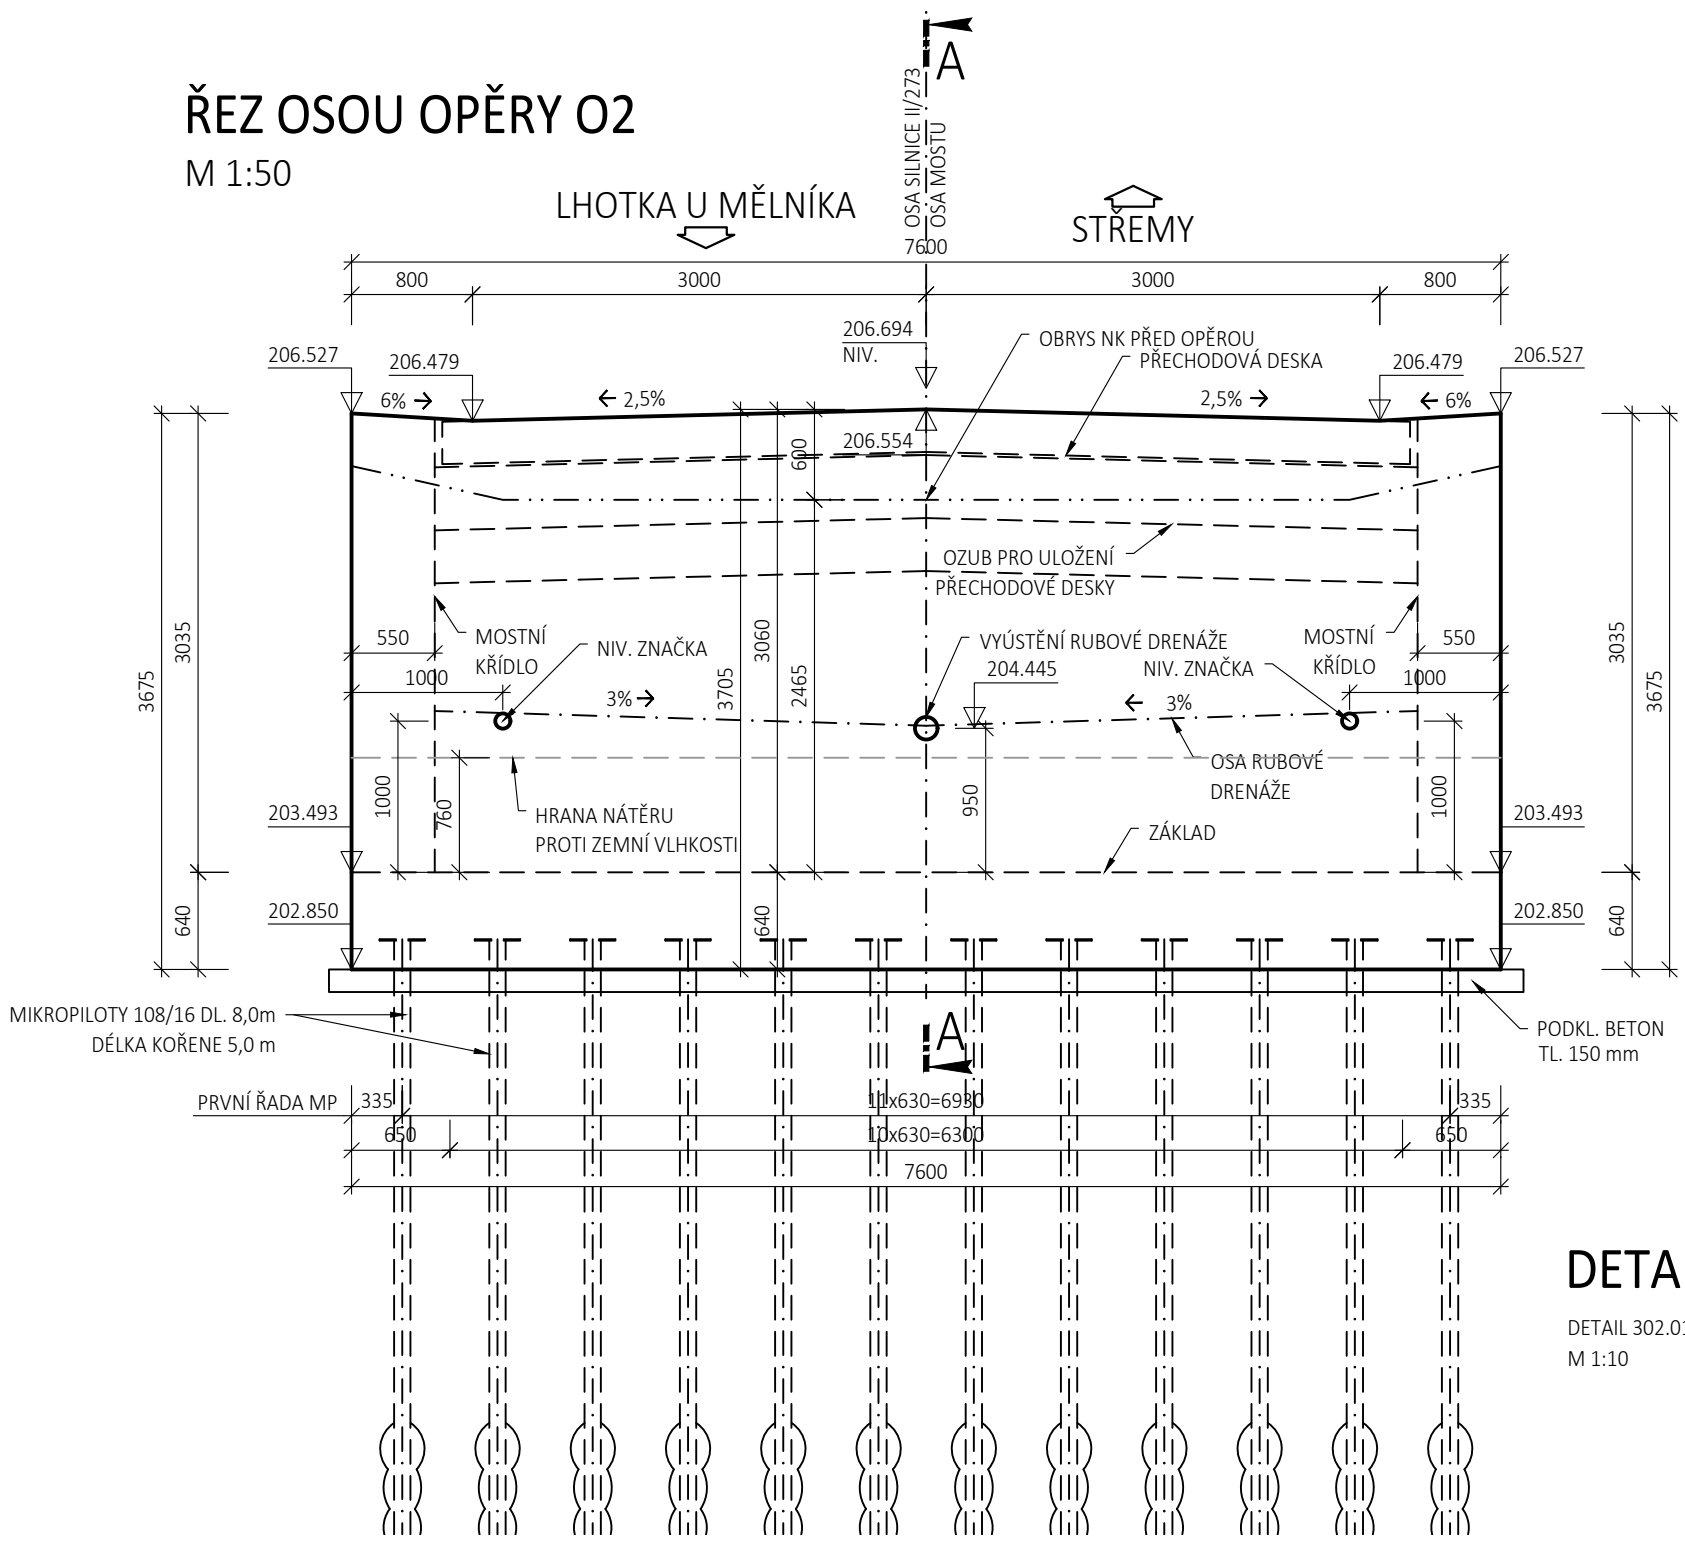


DETAIL NIVELAČNÍ  
ZNAČKY OPĚRY  
M 1:5

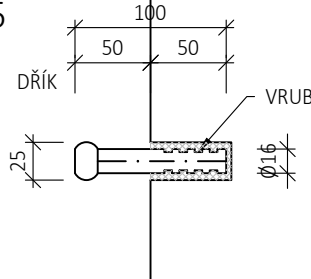


DETAIL OKAPNIČKY  
M 1:10

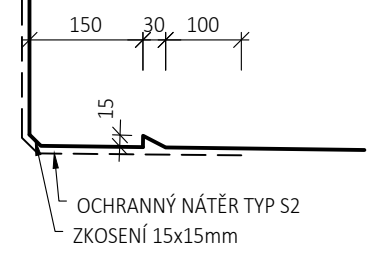


DETAIL VLIŠU LETOPOČTU  
M 1:10

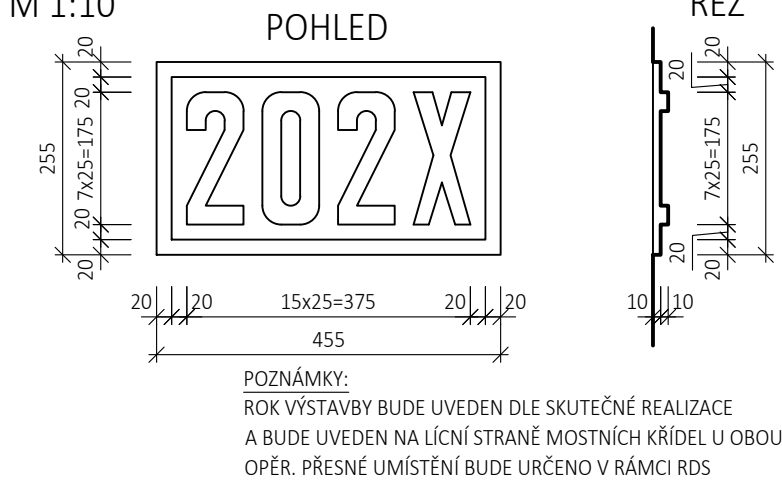


ODVODNĚNÍ RUBU OPĚR - VYÚSTĚNÍ DO LÍCE KŘÍDLA  
M 1:10

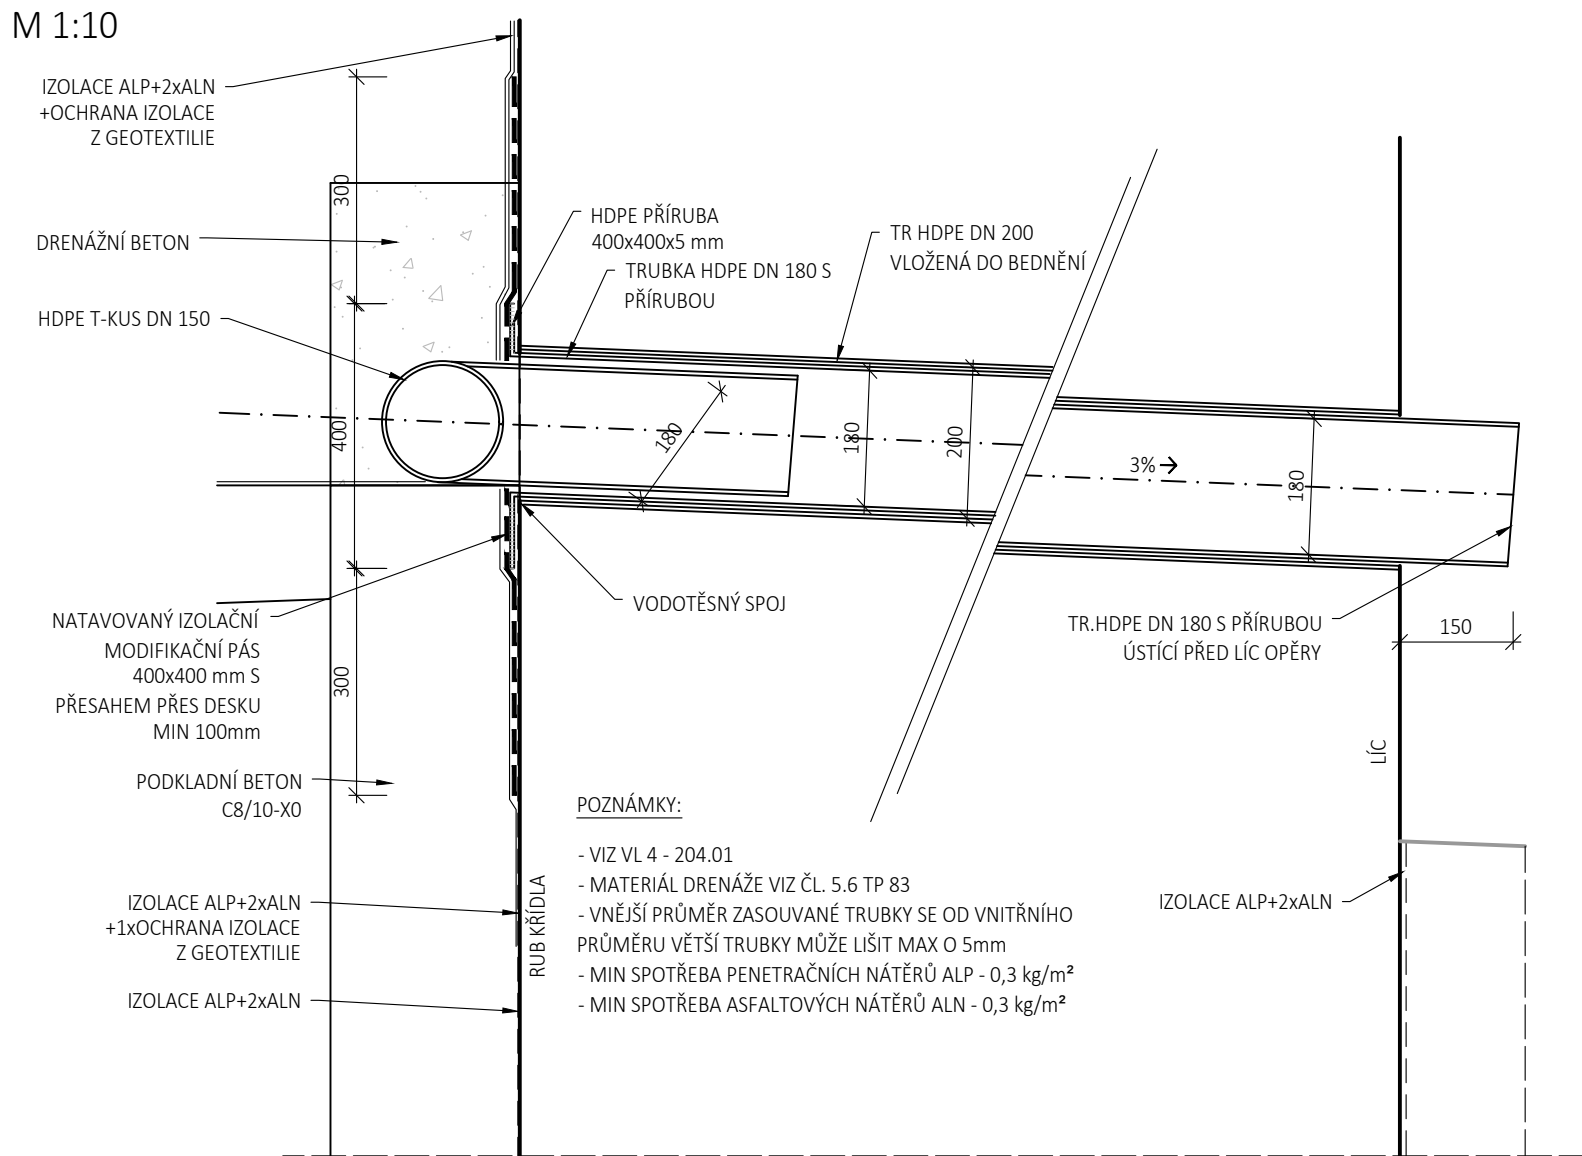

PODÉLNÝ ŘEZ A-A  
M 1:50

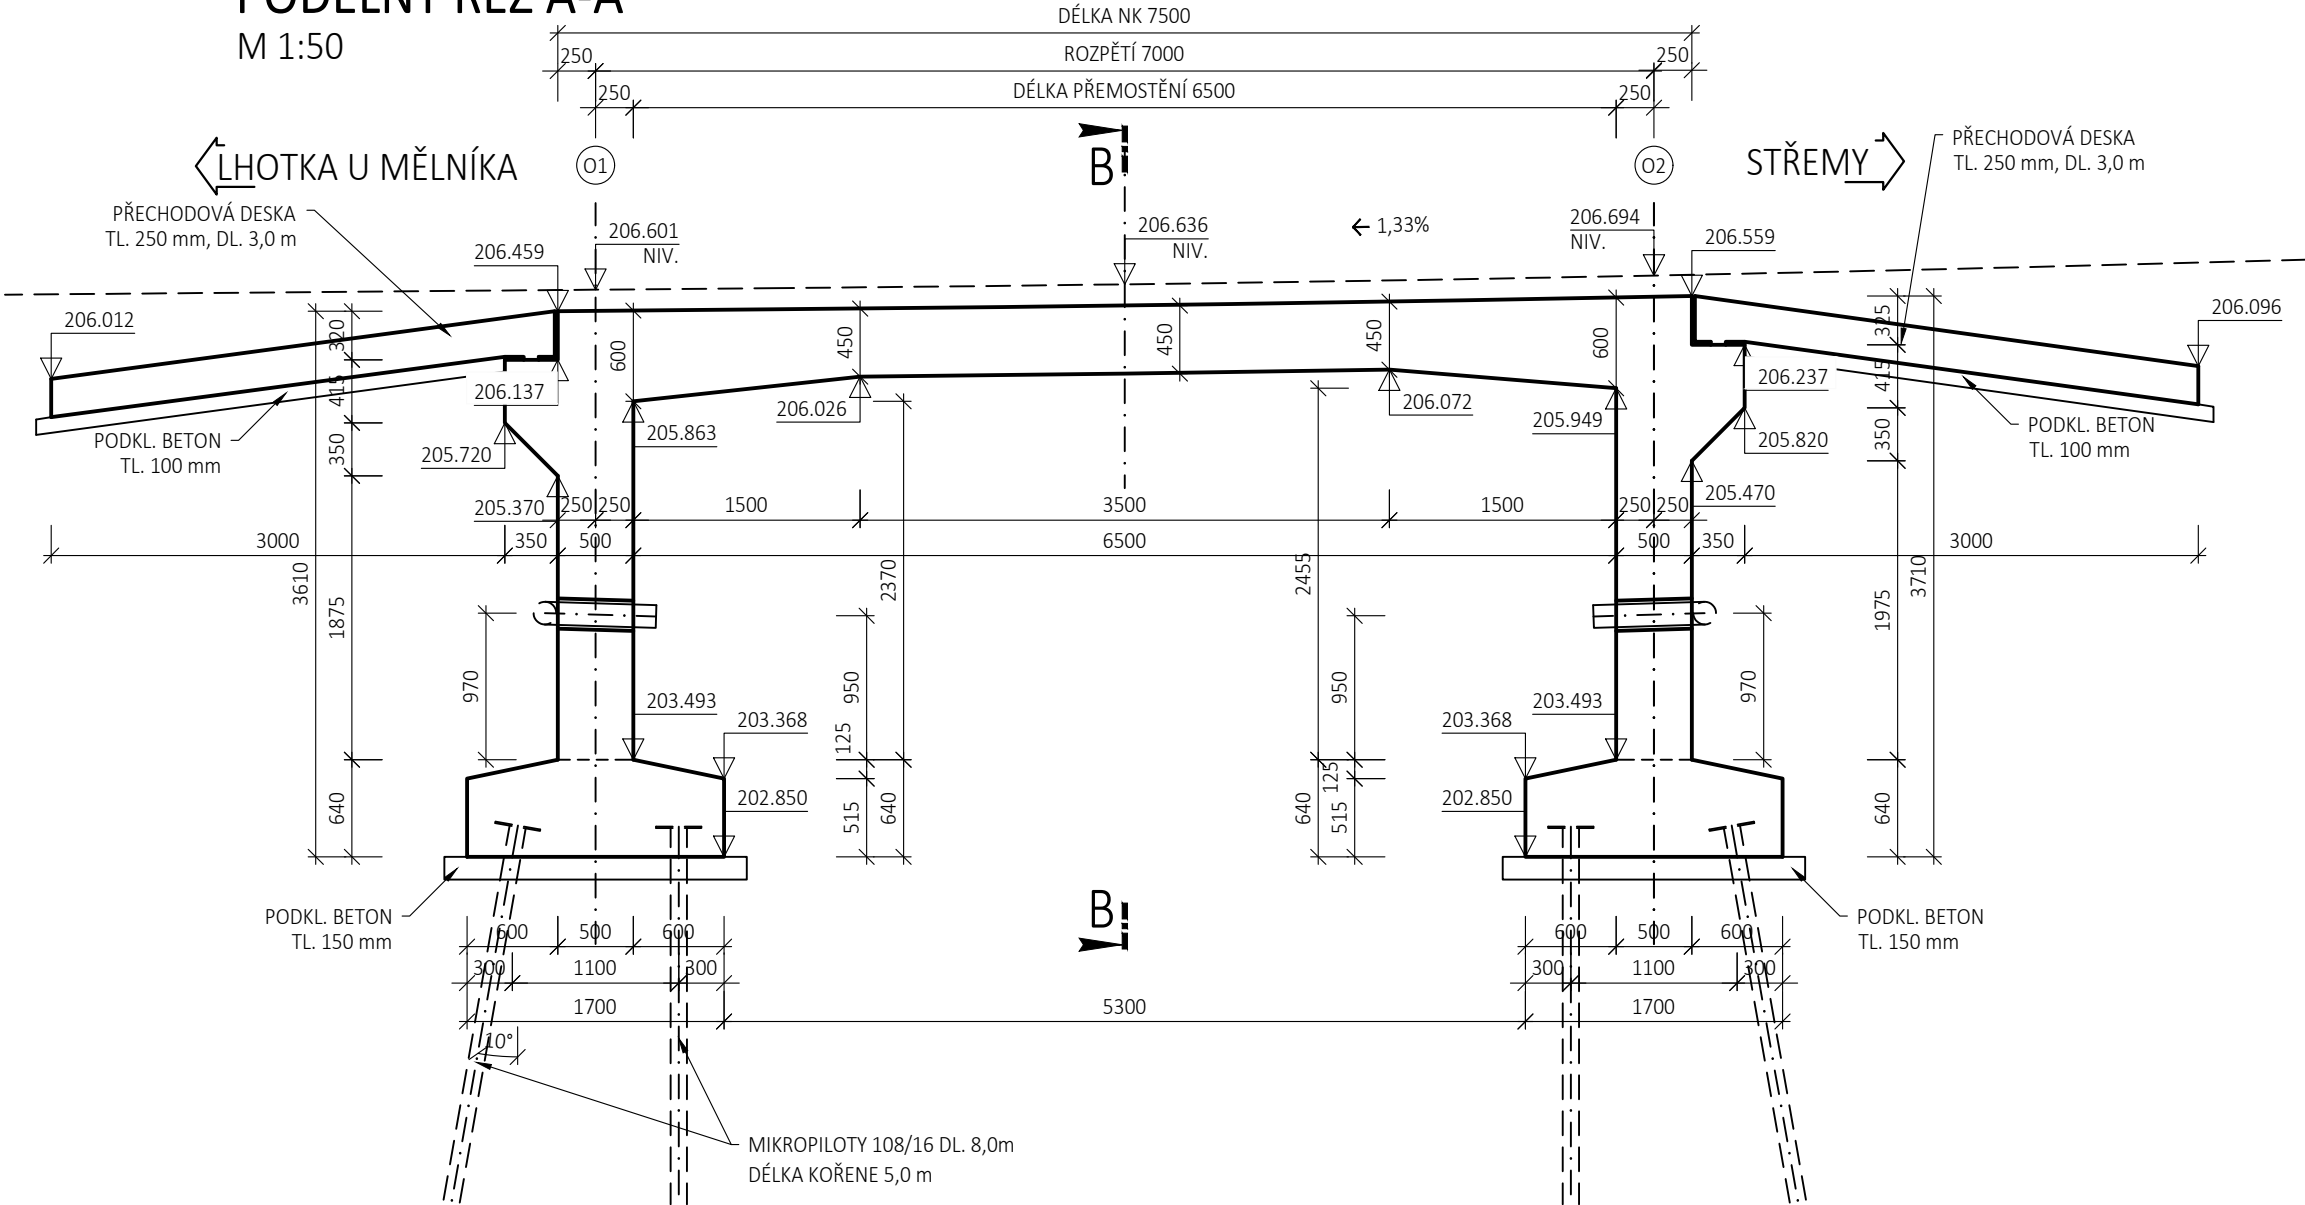

DETAIL ULOŽENÍ PŘECHODOVÉ DESKY

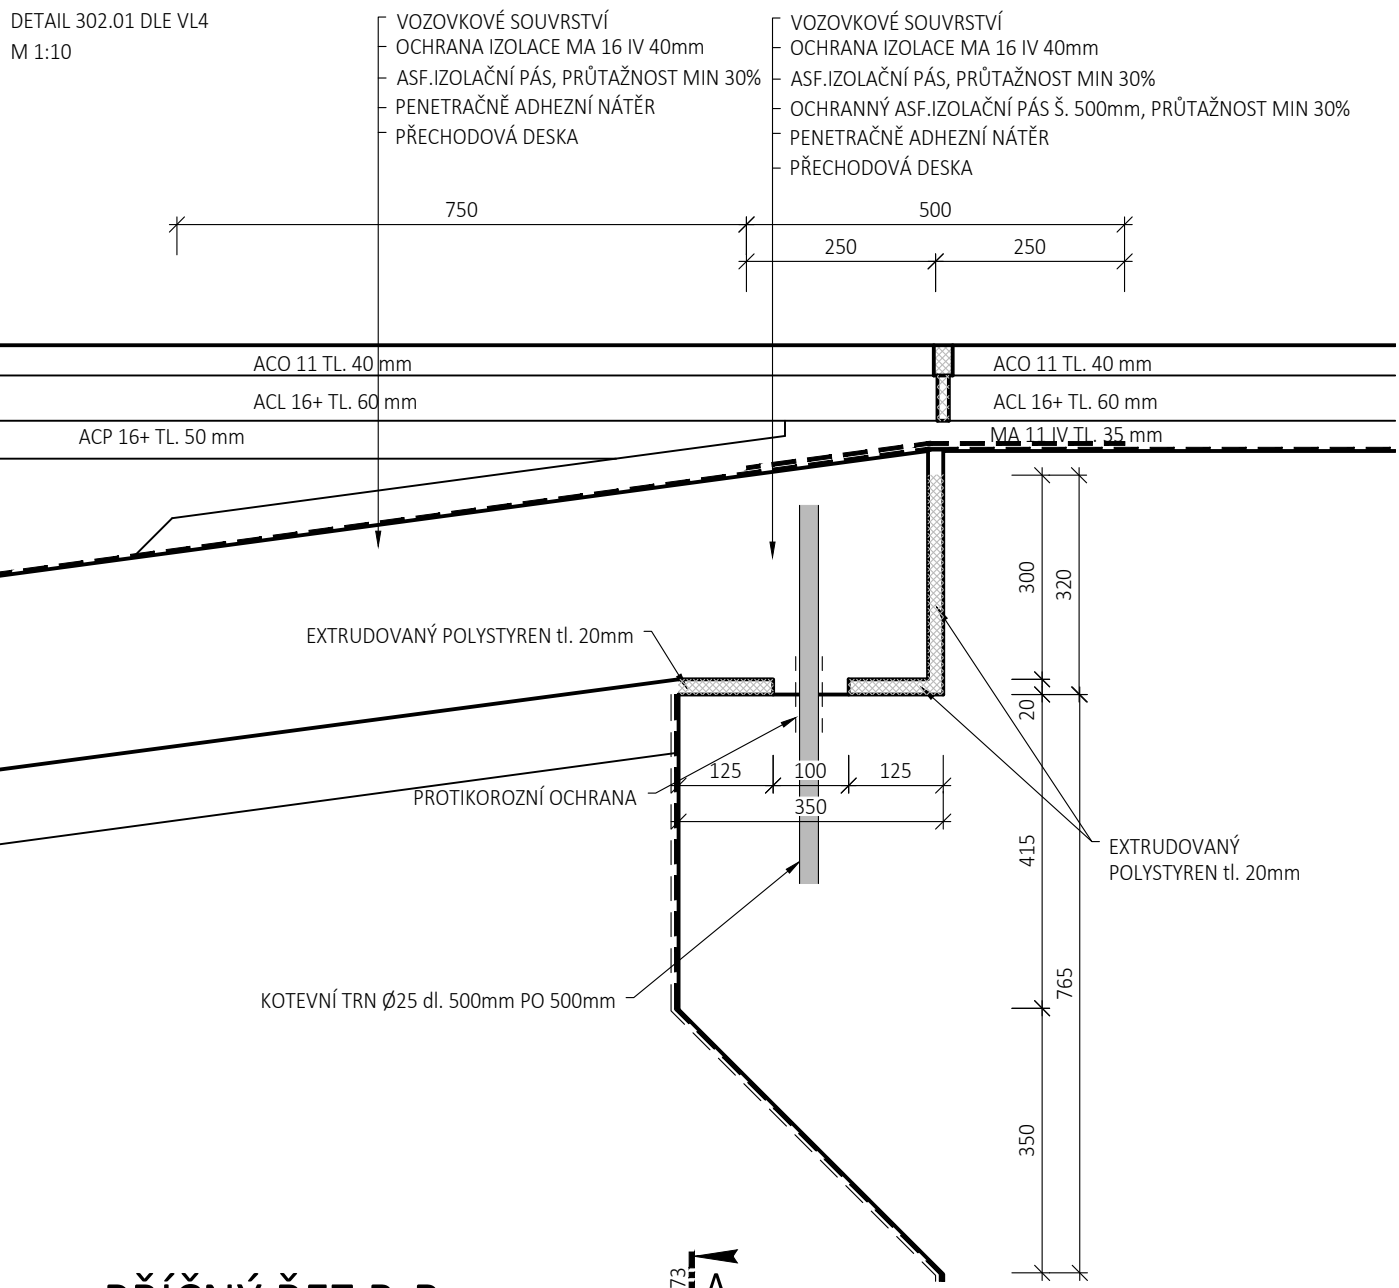

NAVŘZENÉ BETONY

PODKLADNÍ BETON C12/15 - X0  
ZÁKLADY OPĚR C30/37 - XC2, XA1  
POLORÁMOVÁ KCE C30/37 - XC4, XD1, XF2, XA1  
PŘECHODOVÁ DESKA C25/30 - XC4, XD1, XF2


POZNÁMKY:

- RUB STĚN BUDU OPATŘEN NÁTĚREM PROTI ZEMNÍ VLHKOSTI VE SKLADBĚ: - 1 x PENETRAČNÍ NÁTĚR ALP + NATAVOVANÝ IZOL. PÁS + OCHRANA GEOTEXTILÍ (600 g/m2)
- VŠECHNY OSTATNÍ ČÁSTI KONSTRUKCE V TRVALEM STYKU SE ZEMINOU BUDOU OPATŘENÉ NÁTĚREM PROTI ZEMNÍ VLHKOSTI VE SKLADBĚ: 1 x PENETRAČNÍ NÁTĚR ALP + 2 x NÁTĚR ASFALTOVÝ ALN
- VŠECHNY HRANY KONSTRUKCÍ BUDOU ZKOSYENY 20/20 mm VLOŽENÍM LÍŠT DO BEDNĚNÍ
- DO KAŽDÉ OPĚRY BUDOU OSAZENY 2 KS NIVELAČNÍCH ZNAČEK, CELKEM 2 + 2 = 4 KS NA POLORÁMOVÉ KONSTRUKCI


CHRÁNIČKA PRO PROSTUP DŘÍKEM

- TRUBKA NEPERFOROVANÁ TR. HOPE DN 200 (SN8)


POHLED Z BOKU NA MOST  
M 1:100

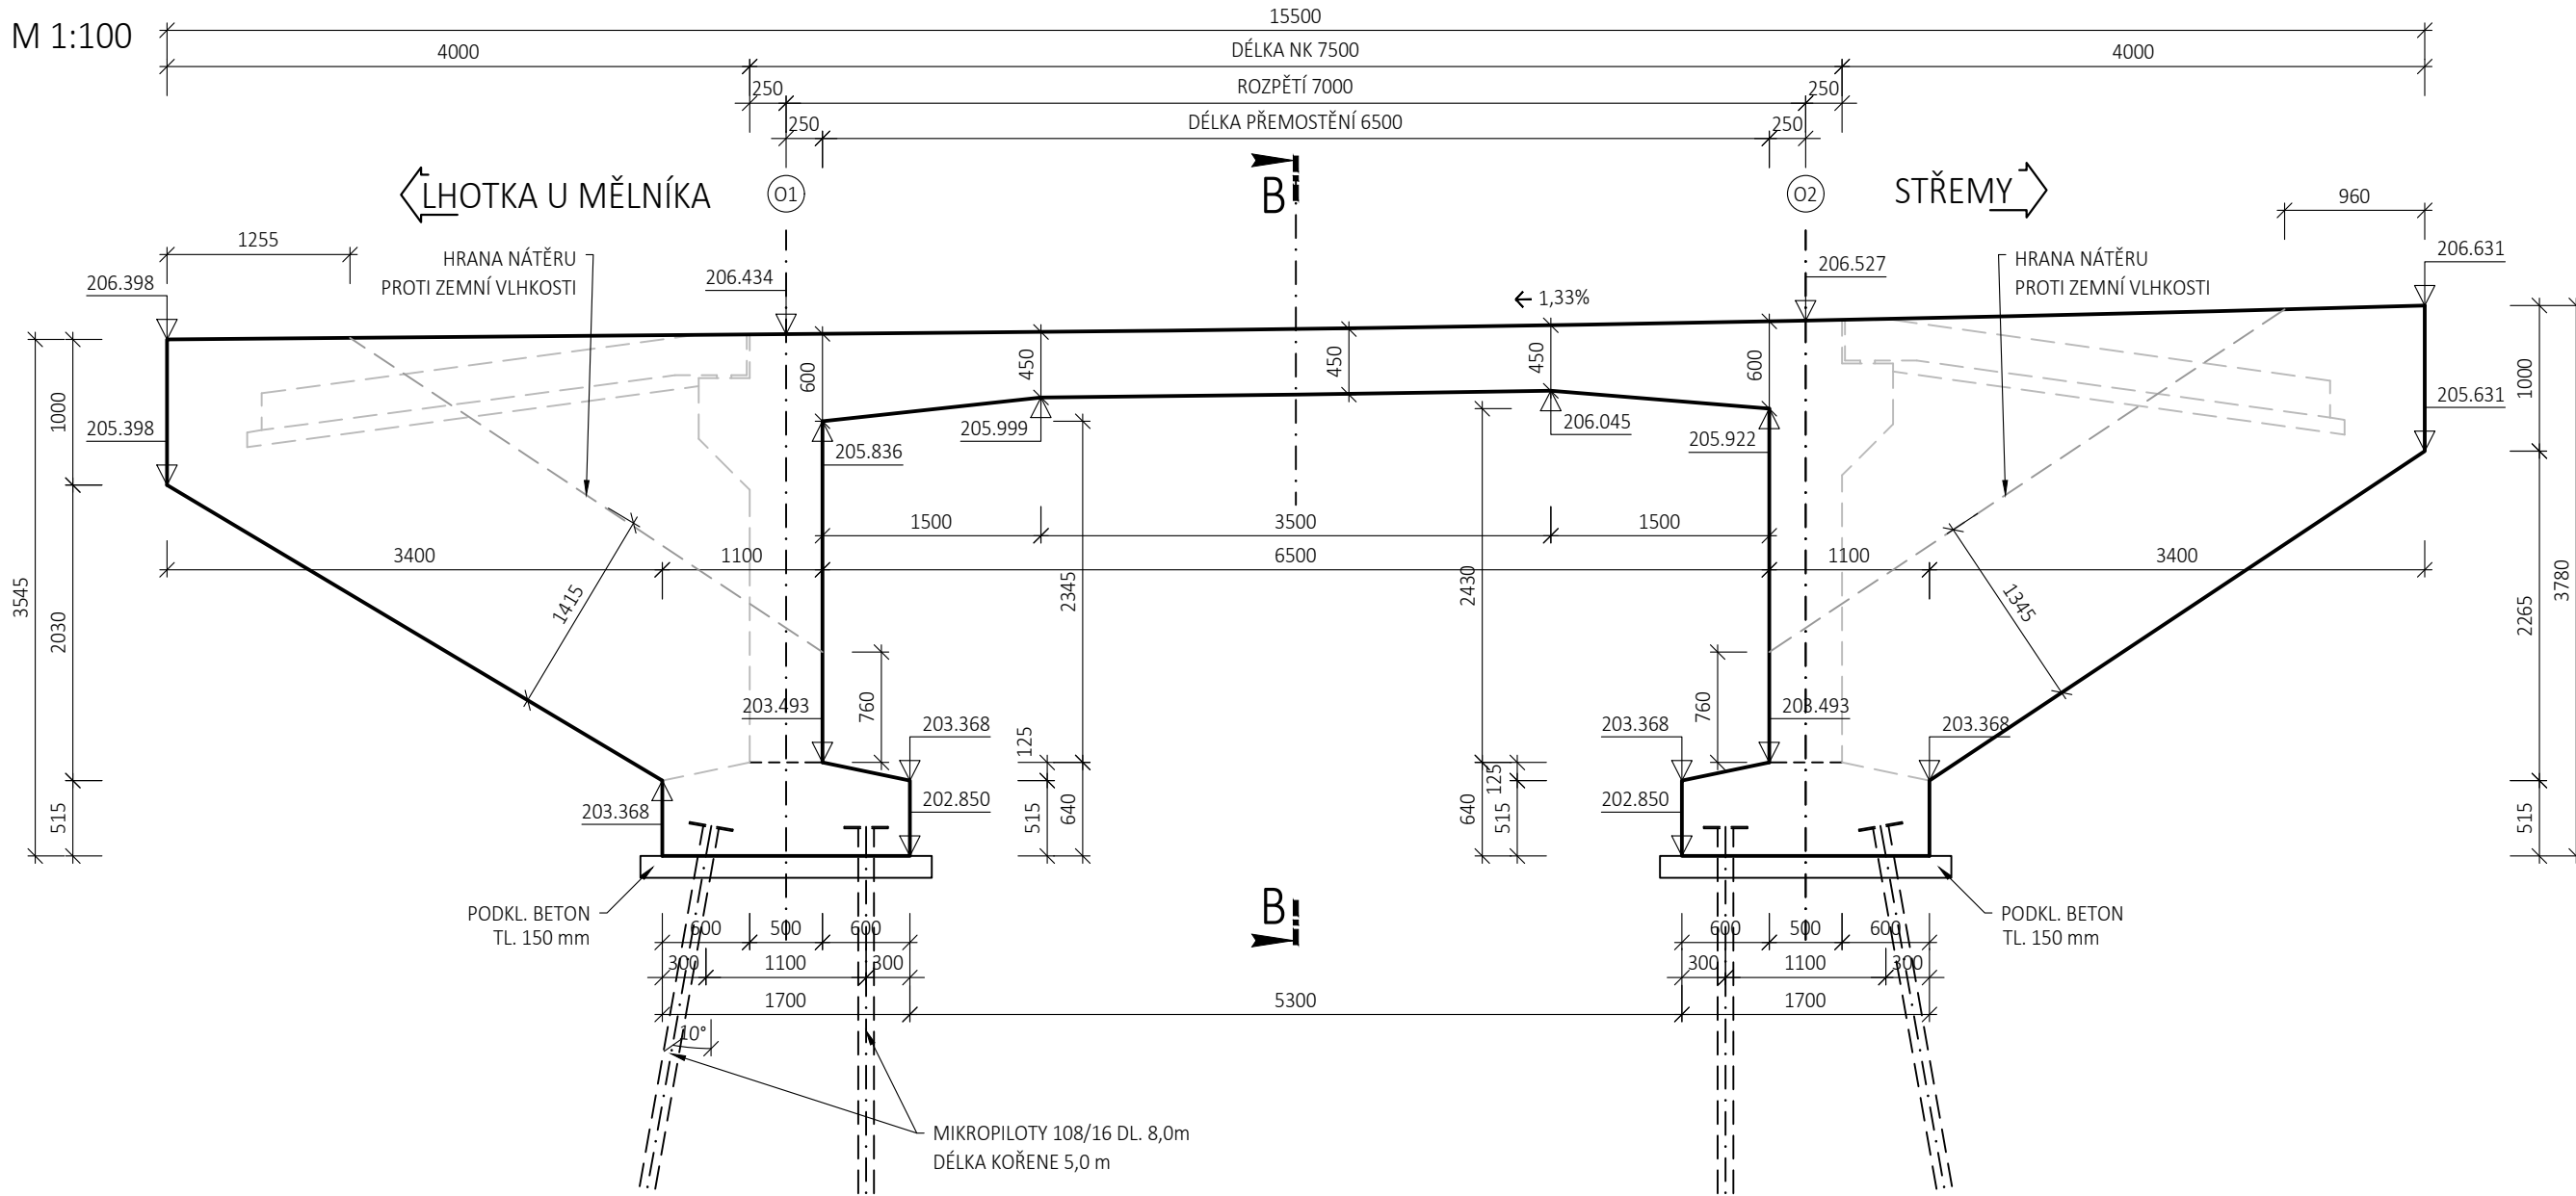

PŘÍČNÝ ŘEZ B-B  
M 1:50

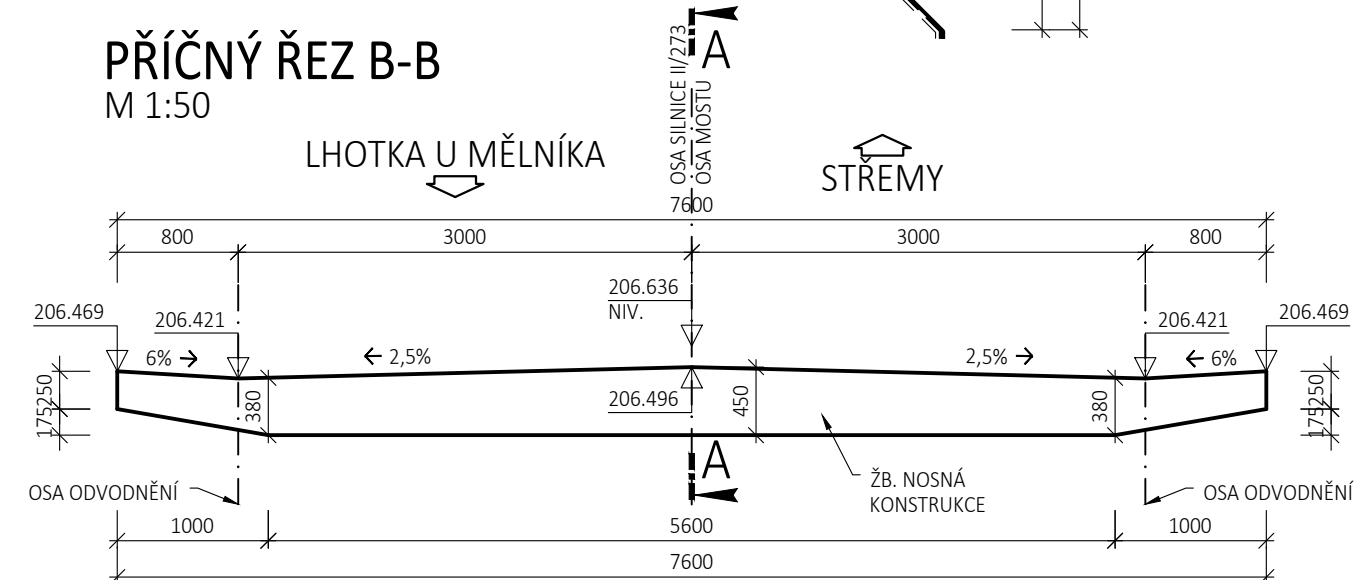

PŮDORYS  
M 1:100

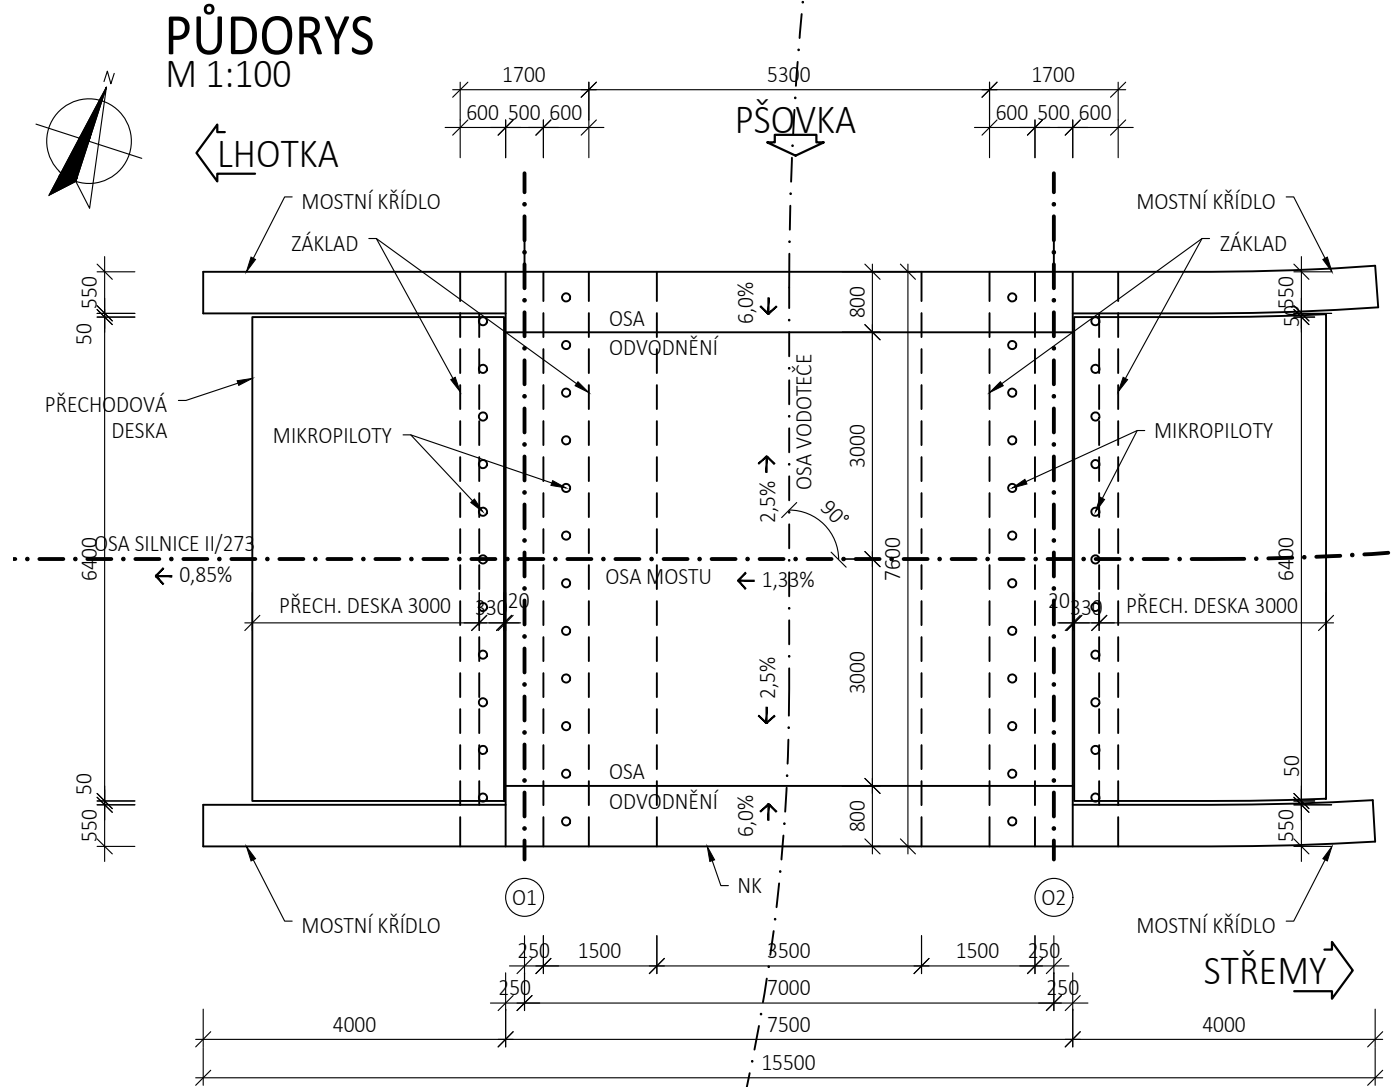

OBJEDNATEL	KRAJSKÁ SPRÁVA A ÚDRŽBA SILNIC STŘEDOČESKÉHO KRAJE, PŘÍSPĚVKOVÁ ORGANIZACE
ZBOROVSKÁ 11, 150 21 PRAHA 5	
IČO: 000 660 01	DIČ: CZ000 660 01

ZHOTOVITEL	SPOLEČNOST BIM SASÁS ZASTOUPENA SPOLEČNÍKY:
SAGASTA s.r.o.	SÍDLO: NOVODVORSKÁ 100/14, 142 00 PRAHA 4 IČ: 045 98 555 DIČ: CZ045 98 555
AFRY CZ s.r.o.	SÍDLO: MAGISTROV 1275/13, 140 00 PRAHA 4, MICHELE IČ: 453 066 05 DIČ: CZ453 06 605
SATRA spol. s r.o.	SÍDLO: POD PEKÁRNAMI 878/2, 190 00 PRAHA 9 IČ: 185 842 09 DIČ: CZ185 842 09
4 roads s.r.o.	SÍDLO: SLUNNÁ 541/27, STŘEŠOVICE, 162 00 PRAHA 6 IČ: 063 273 54 DIČ: CZ063 273 54
SHB, akciová společnost	SÍDLO: MARIE VÁVROVY 89, MORAVSKÁ OSTRAVA, 702 00 OSTRAVA IČ: 253 243 65 DIČ: CZ253 243 65

SAGASTA s.r.o.	SÍDLO: NOVODVORSKÁ 100/14, 142 00 PRAHA 4 IČ: 045 98 555 DIČ: CZ045 98 555	JTSK	ČÍSLO SOUPRAVY
ODPOVĚDNÝ PROJEKTANT	VYPRACOVAL	KONTROLA	HIP
ING. DAVID KUČÍK	ING. DAVID KUČÍK	ING. VÍT HOZNOUR	ING. DAVID KUČÍK
OBSAH	DOKUMENTACE	POPS	ČÍSLO ZAKÁZKY
II/273 STŘEMÝ, MOST EV. Č. 273-005 PŘES POKOT PŘED OBCÍ STŘEMÝ - PD	1:5, 1:10, 1:50, 1:100	POPS	121 019
SO 201 MOST EV. Č. 273 - 005	09/2022	POPS	8x44
NÁZEV PŘÍLOHY	ČÁST	ČÍSLO PŘÍLOHY	
TVAR RÁMOVÉ KONSTRUKCE	D.3	7	
DOKUMENTACE LZE UŽÍVAT POUZE VE SMYSLU PŘÍLOŽNÉ SMLOUVY O DÍLO, VÝKRES, ČI JEHO ČÁST, MŮŽE BÝT KOPÍROVÁN NEBO JINÝM ZPŮSOBEM ROZŠÍŘOVÁN POUZE PO PŘEDCHOZÍM SOHLASU SAGASTA s.r.o.			