
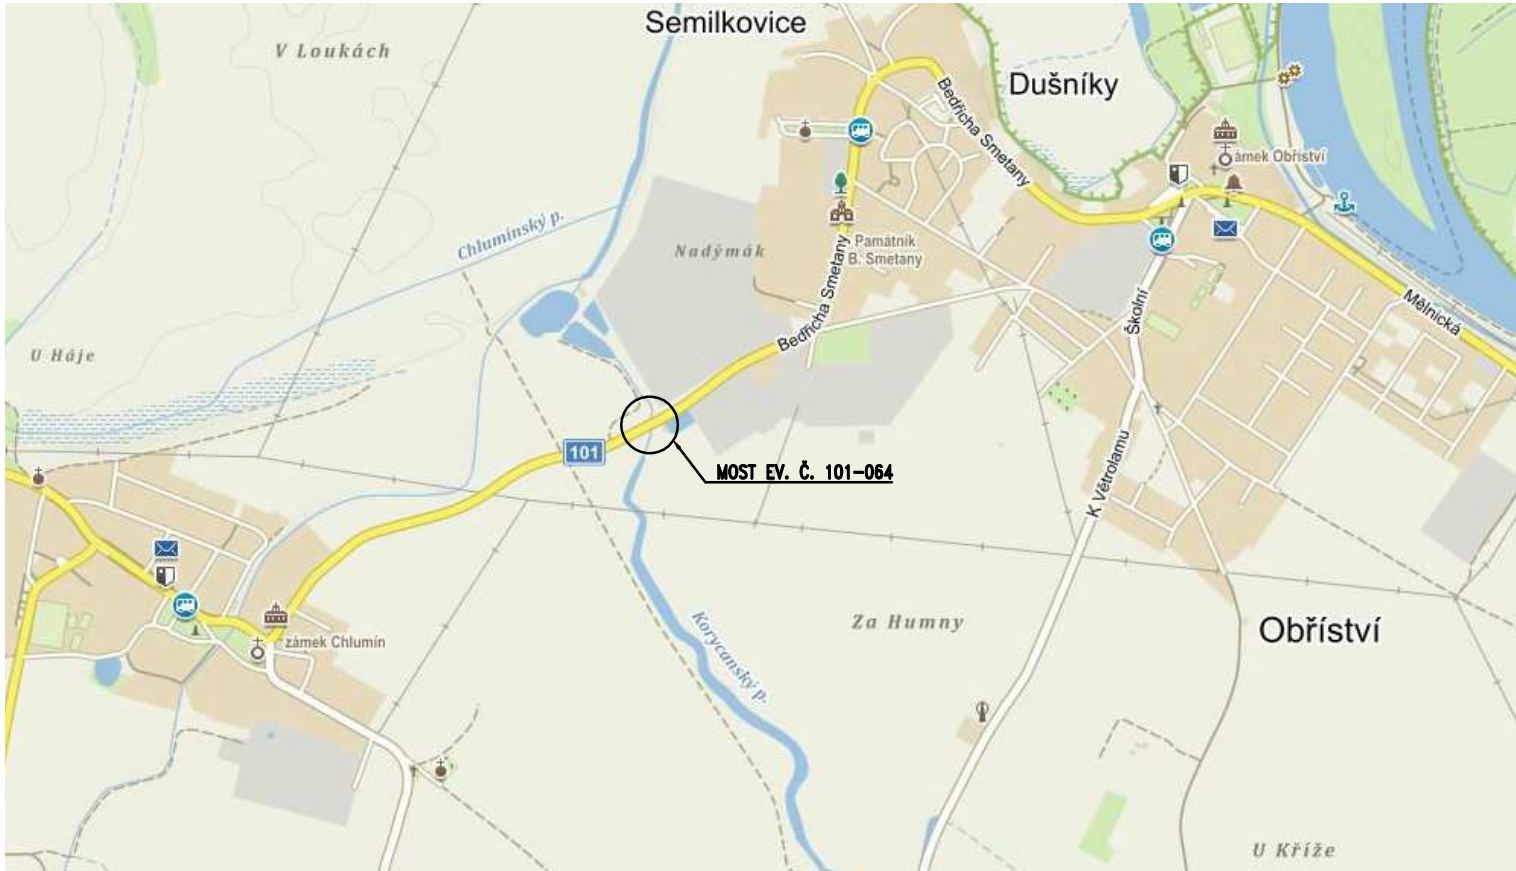
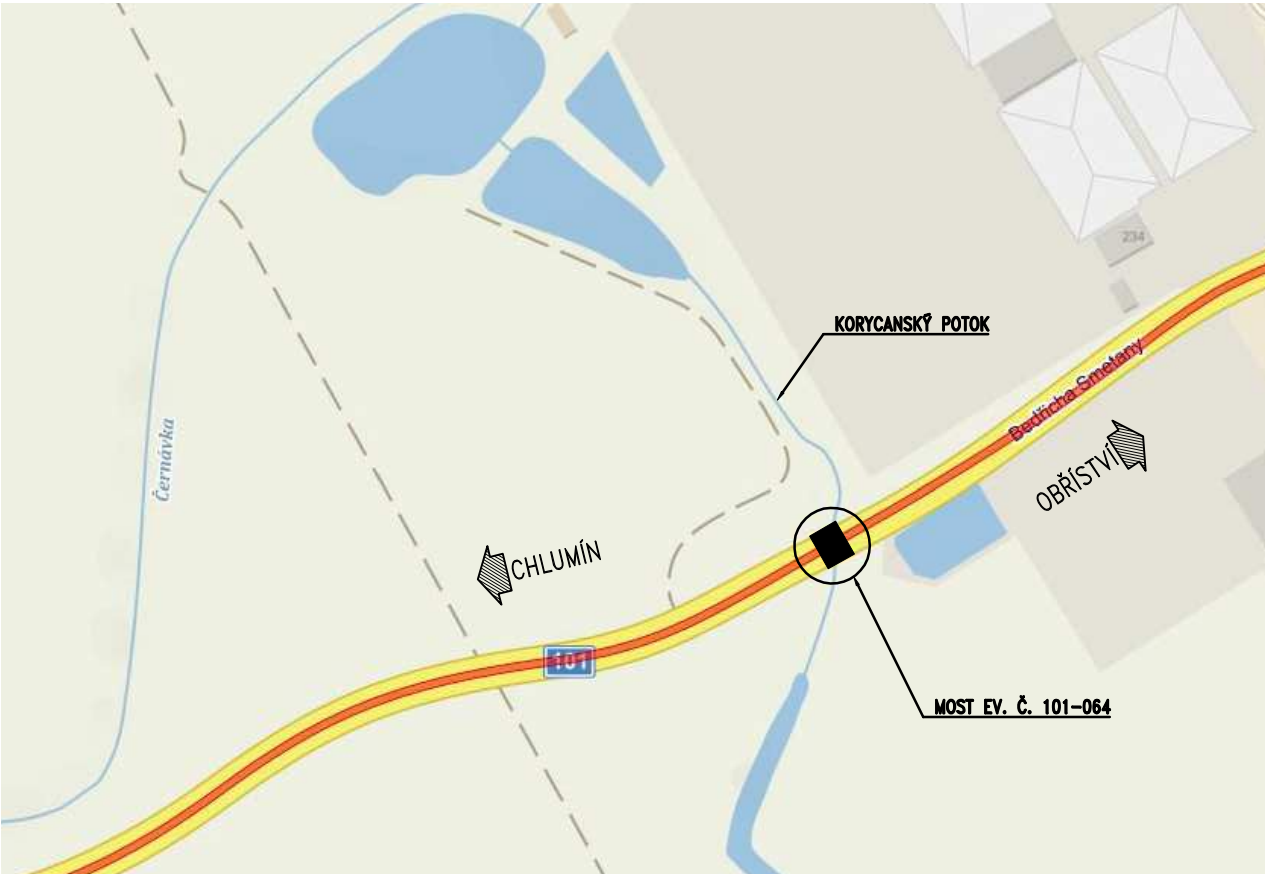


SITUAČNÍ VÝKRES ŠIRŠÍCH VZTAHŮ

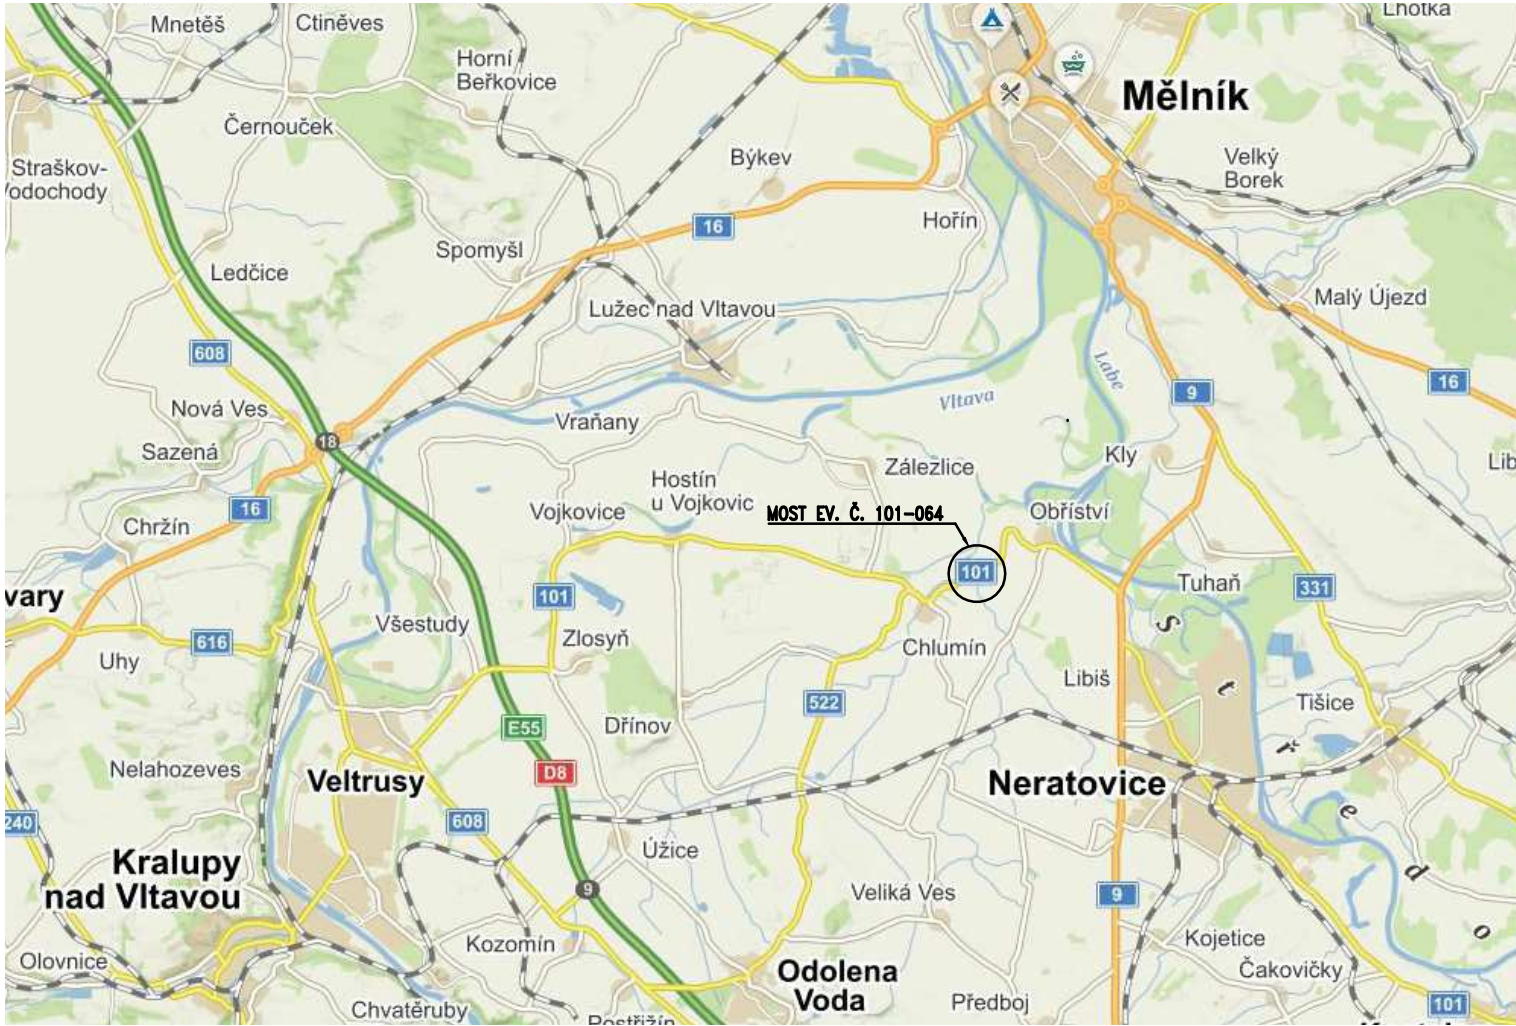


ZMENŠENO NA 50 %

Akce: II/101 CHLUMÍN, MOST EV.Č. 101-064  
ZA OBCÍ CHLUMÍN – PD

Objednatel: KRAJSKÁ SPRÁVA A ÚDRŽBA SILNIC  
STŘEDOČESKÉHO KRAJE  
ZBOROVSKÁ 11, 150 21 PRAHA 5



ČÁST C

Souřadnicový systém: S-JTSK		Výškový systém: Bpv	
Číslo zakázky: 19 146 00	HIP: 720951172, ddd@pontex.cz	Ing. David DVORÁČEK	
Schválil: Ing. Petr SOUČEK	Zodp. projektant: Ing. David DVORÁČEK	720951172, ddd@pontex.cz	
602214618, pso@pontex.cz	720951172, ddd@pontex.cz		
Tech. kontrola: Ing. Kamil PEJCHAL	Vypracoval: Ing. Patrik PODŠKUBKA	601129595, ppo@pontex.cz	
602619785, kpe@pontex.cz			
Objednatel: KSÚS	Obec: Obříství	Kraj: Středočeský	
Akce: II/101 CHLUMÍN, MOST EV.Č. 101-064 ZA OBCÍ CHLUMÍN – PD	Datum: 2/2023	Stupeň: PDPS	
Objekt: SITUAČNÍ VÝKRES ŠIRŠÍCH VZTAHŮ	Souprava: Č. přílohy		
Příloha: C.1			