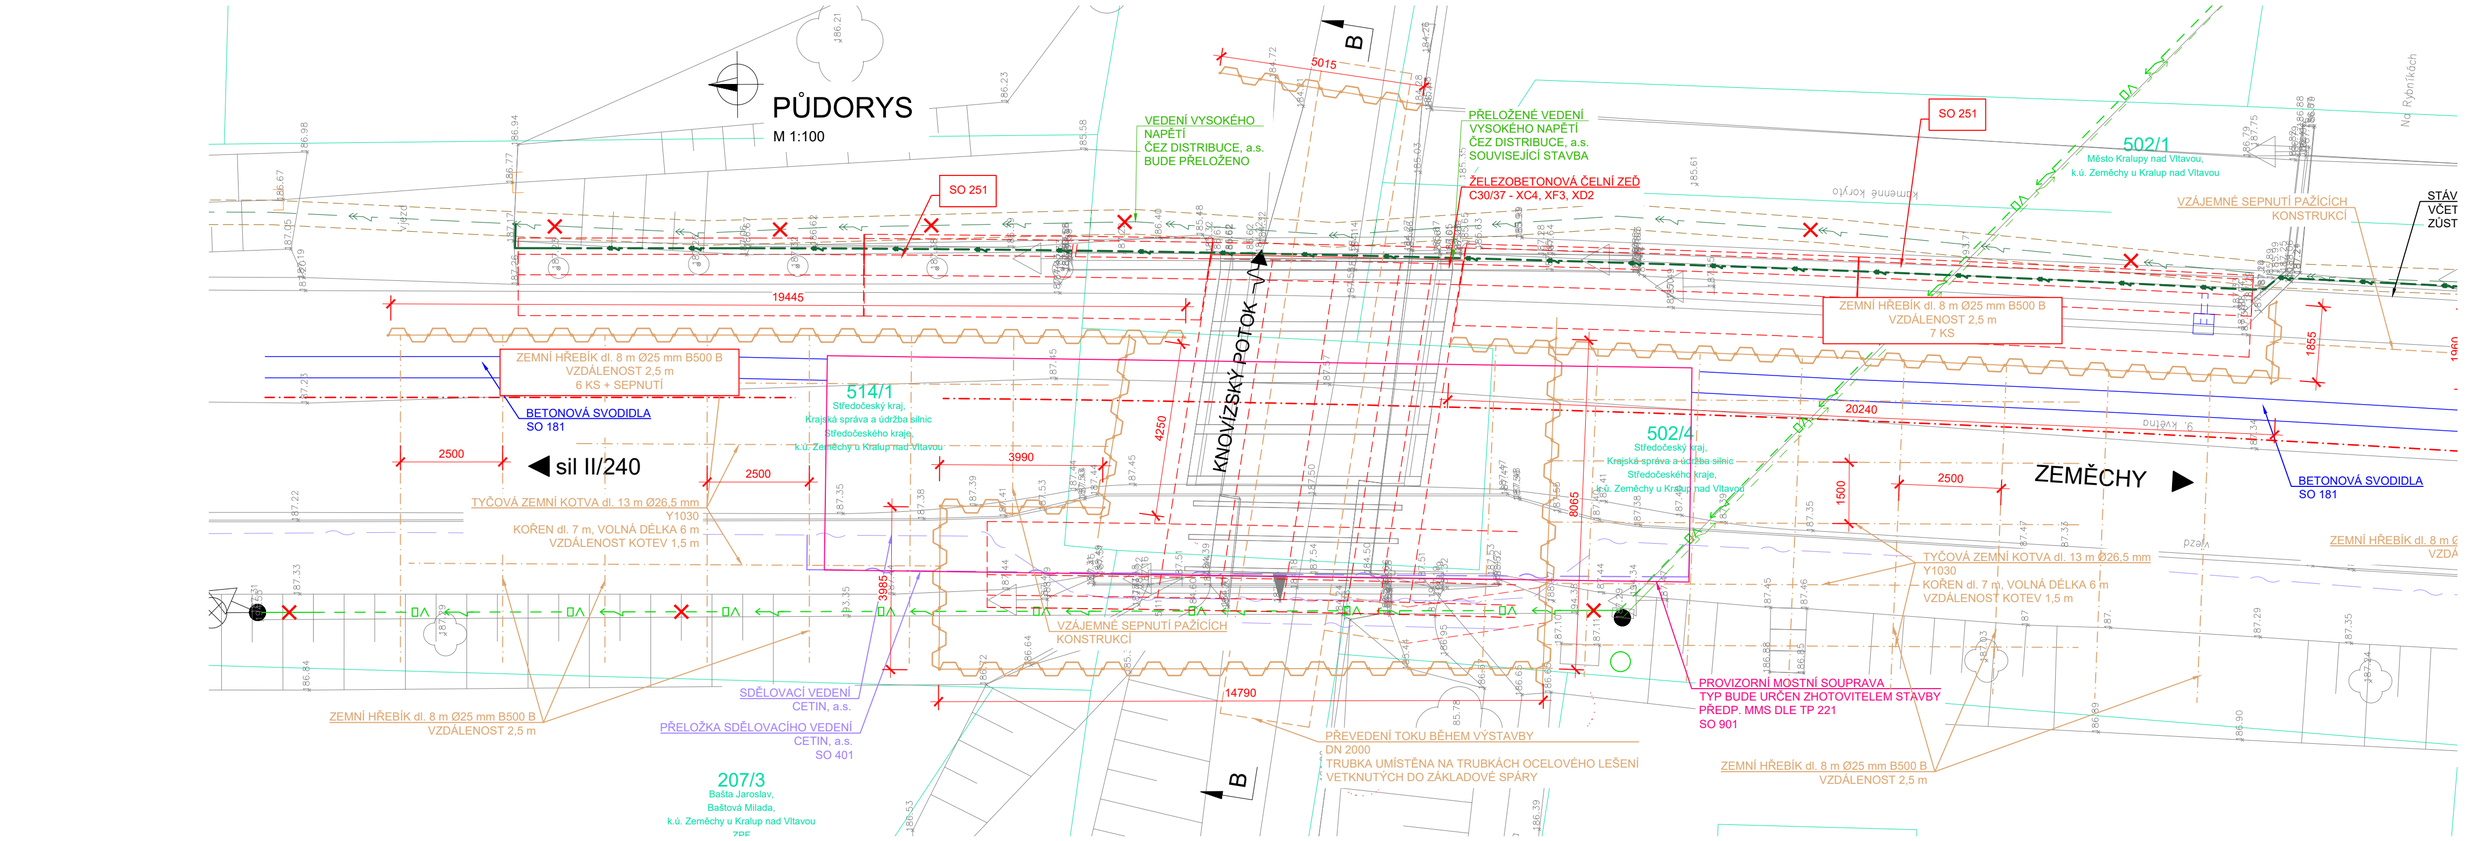

UPOZORNĚNÍ: SILNICE II/24020 JE JEDINOU PŘÍSTUPOVOU KOMUNIKACÍ DO OBCE. ZHOTOVITEL BUDE PROVÁDĚT STAVBU TAKOVÝM ZPŮSOBEM, ABY ZŮSTAL ZACHOVÁN NEPŘETRŽITÝ PŘÍSTUP DO OBCE.

LEGENDA ČAR

- KATASTR - HRANICE POZEMKŮ
- NADZEMNÍ VEDENÍ NN - ČEZ DISTRIBUCE, a. s.
- NADZEMNÍ VEDENÍ VN - ČEZ DISTRIBUCE, a. s.
- NADZEMNÍ VEDENÍ VO - TS MĚSTA KRALUPY NAD VLTAVOU
- PODZEMNÍ SDĚLOVACÍ VEDENÍ - CETIN, a.s.
- SO 181 - DIO
- SO 901 - MOSTNÍ PROVIZORIUM

VÝKAZ VÝMĚR:

- PAŽENÍ MOSTNÍ KONSTRUKCE: ŠTĚTOVNICE dl. 12 m - 482 m^2
- PAŽENÍ OPĚR. ZDÍ: ŠTĚTOVNICE dl. 8 m - 456,6 m^2
- TYČOVÉ ZEMNÍ KOTVY: CELKEM 8 ks
- ZEMNÍ HŘEBÍKY - CELKEM 27 ks

UPOZORNĚNÍ:

- PROJEKT PŘEDPOKLÁDÁ V PRVNÍ FÁZI VÝSTAVBU ZDÍ BEZ OSAZENÍ PROVIZORIA.
- PO REALIZACI ZDÍ DOJDE K ZASYPÁNÍ RUBU ZDI A OSAZENÍ MOSTNÍHO PROVIZORIA
- PROJEKT NEUVAŽUJE ZATÍŽENÍ OD MOSTNÍHO PROVIZORIA A NÁJEZDŮ NA PAŽENÍ STAVEBNÍ JÁMY V MÍSTĚ ZDÍ!

POZNÁMKA:

- STÁVAJÍCÍ STAV JE ZAKRESLEN NA ZÁKLADĚ DODANÉHO GEODETICKÉHO ZAMĚŘENÍ (Ing. Mlejnecký, 08/2023) A STAVEBNĚ-TECHNICKÉHO PRŮZKUMU MOSTU
- DIMENZE SKRYTÝCH TVARŮ SPODNÍ STAVBY NEMUSÍ BÝT SHODNÉ SE ZAKRESLENÝM STÁVAJÍCÍM STAVEM
- PŘEKÁŽKA: VODNÍ TOK KNOVÍZSKÝ POTOK
- POLOHA MOSTNÍHO PROVIZORIA BUDE STANOVENA ZHOTOVITELEM STAVBY V RÁMCI REALIZAČNÍ DOKUMENTACE NA ZÁKLADĚ ZVOLENÉHO TYPU MOSTNÍHO PROVIZORIA. UVEDENÉ MOSTNÍ PROVIZORIUM JE UVEDENO SCHÉMATICKY, PŘEDPOKLÁDÁ SE POUŽITÍ MMS DLE TP 221
- **V MÍSTĚ STAVBY SE NACHÁZEJÍ INŽENÝRSKÁ ZAŘÍZENÍ**
- **INŽENÝRSKÉ SÍTĚ JSOU ZAKRESLENY ORIENTAČNĚ !!!**

SOUŘADNICOVÝ SYSTÉM: S-JTSK
VÝŠKOVÝ SYSTÉM: Bpv

DPS

STAVBA:
III/24020 ZEMĚCHY, MOST ev.č. 24020-1 PŘES KNOVÍZSKÝ POTOK V OBCI ZEMĚCHY - PD

OBJEDNATEL:
Krajská správa a údržba silnic Středočeského kraje, p.o.
Zborovská 81/11
150 21 Praha 5 - Smíchov

dipont
DIPONT s.r.o, projektová a inženýrská činnost
Klíšská 1432/18 , 400 01 Ústí nad Labem, CZ
E: dipont@dipont.cz T: 00420 475 201 724

Zakázka:	Datum:
D23211	08/2024

ODP. PROJEKTANT SO	VYPRACOVAL	TECHNICKÁ KONTROLA	Účel PD:	DPS
ING. NORBERT PELC	ING. NORBERT PELC	ING. LENKA GRESLOVÁ	Měřítko:	1:100
			Formát:	6xA4

OBJEKT: SO 201 Most ev. č. 24020-1
Část: D.1.2.1
Paré:

PŘÍLOHA: SCHÉMA PAŽENÍ
Příloha: 15

Tato dokumentace neslouží k realizaci stavby!