

ÚZEMÍ OBCE
POVRCH ÚZEMÍ
ČÍSLO PARCELNÍ
VZDÁL. OBJEKTŮ A SMĚROVÝCH LOMŮ
OZNAČENÍ VRCHOLOVÝCH BODŮ

KOSTELEEC NAD LABEM															
VOZOVKA						NEZPEVNĚNO						VOZOVKA		NEZPEVNĚNO	
1479/1				270/3		270/1		1494		271			1476		
0.50	0.50	5.52	7.93	3.07	16.88				2.02	14.26			11.56	0.50	0.50
ZR		L1		L2	L3				L4				L5	L6	KR

LEGENDA TYPŮ ČAR
PŮVODNÍ TERÉN
HRUBÉ TERÉNNÍ ÚPRAVY
UPRAVENÝ TERÉN

ŘAD V1

MĚŘÍTKA 1:250/100

KÓTA UPRAVENÉHO TERÉNU

HLOUBKA VÝKOPU

KÓTA DNA POTRUBÍ

KÓTA PŮVODNÍHO TERÉNU


SROVNÁVACÍ ROVINA

STANIČENÍ [km/m]

DN(PN)[mm]–MATERIÁL–DÉLKA[m]

SKLON[promile]–DÉLKA[m]

ULOŽENÍ

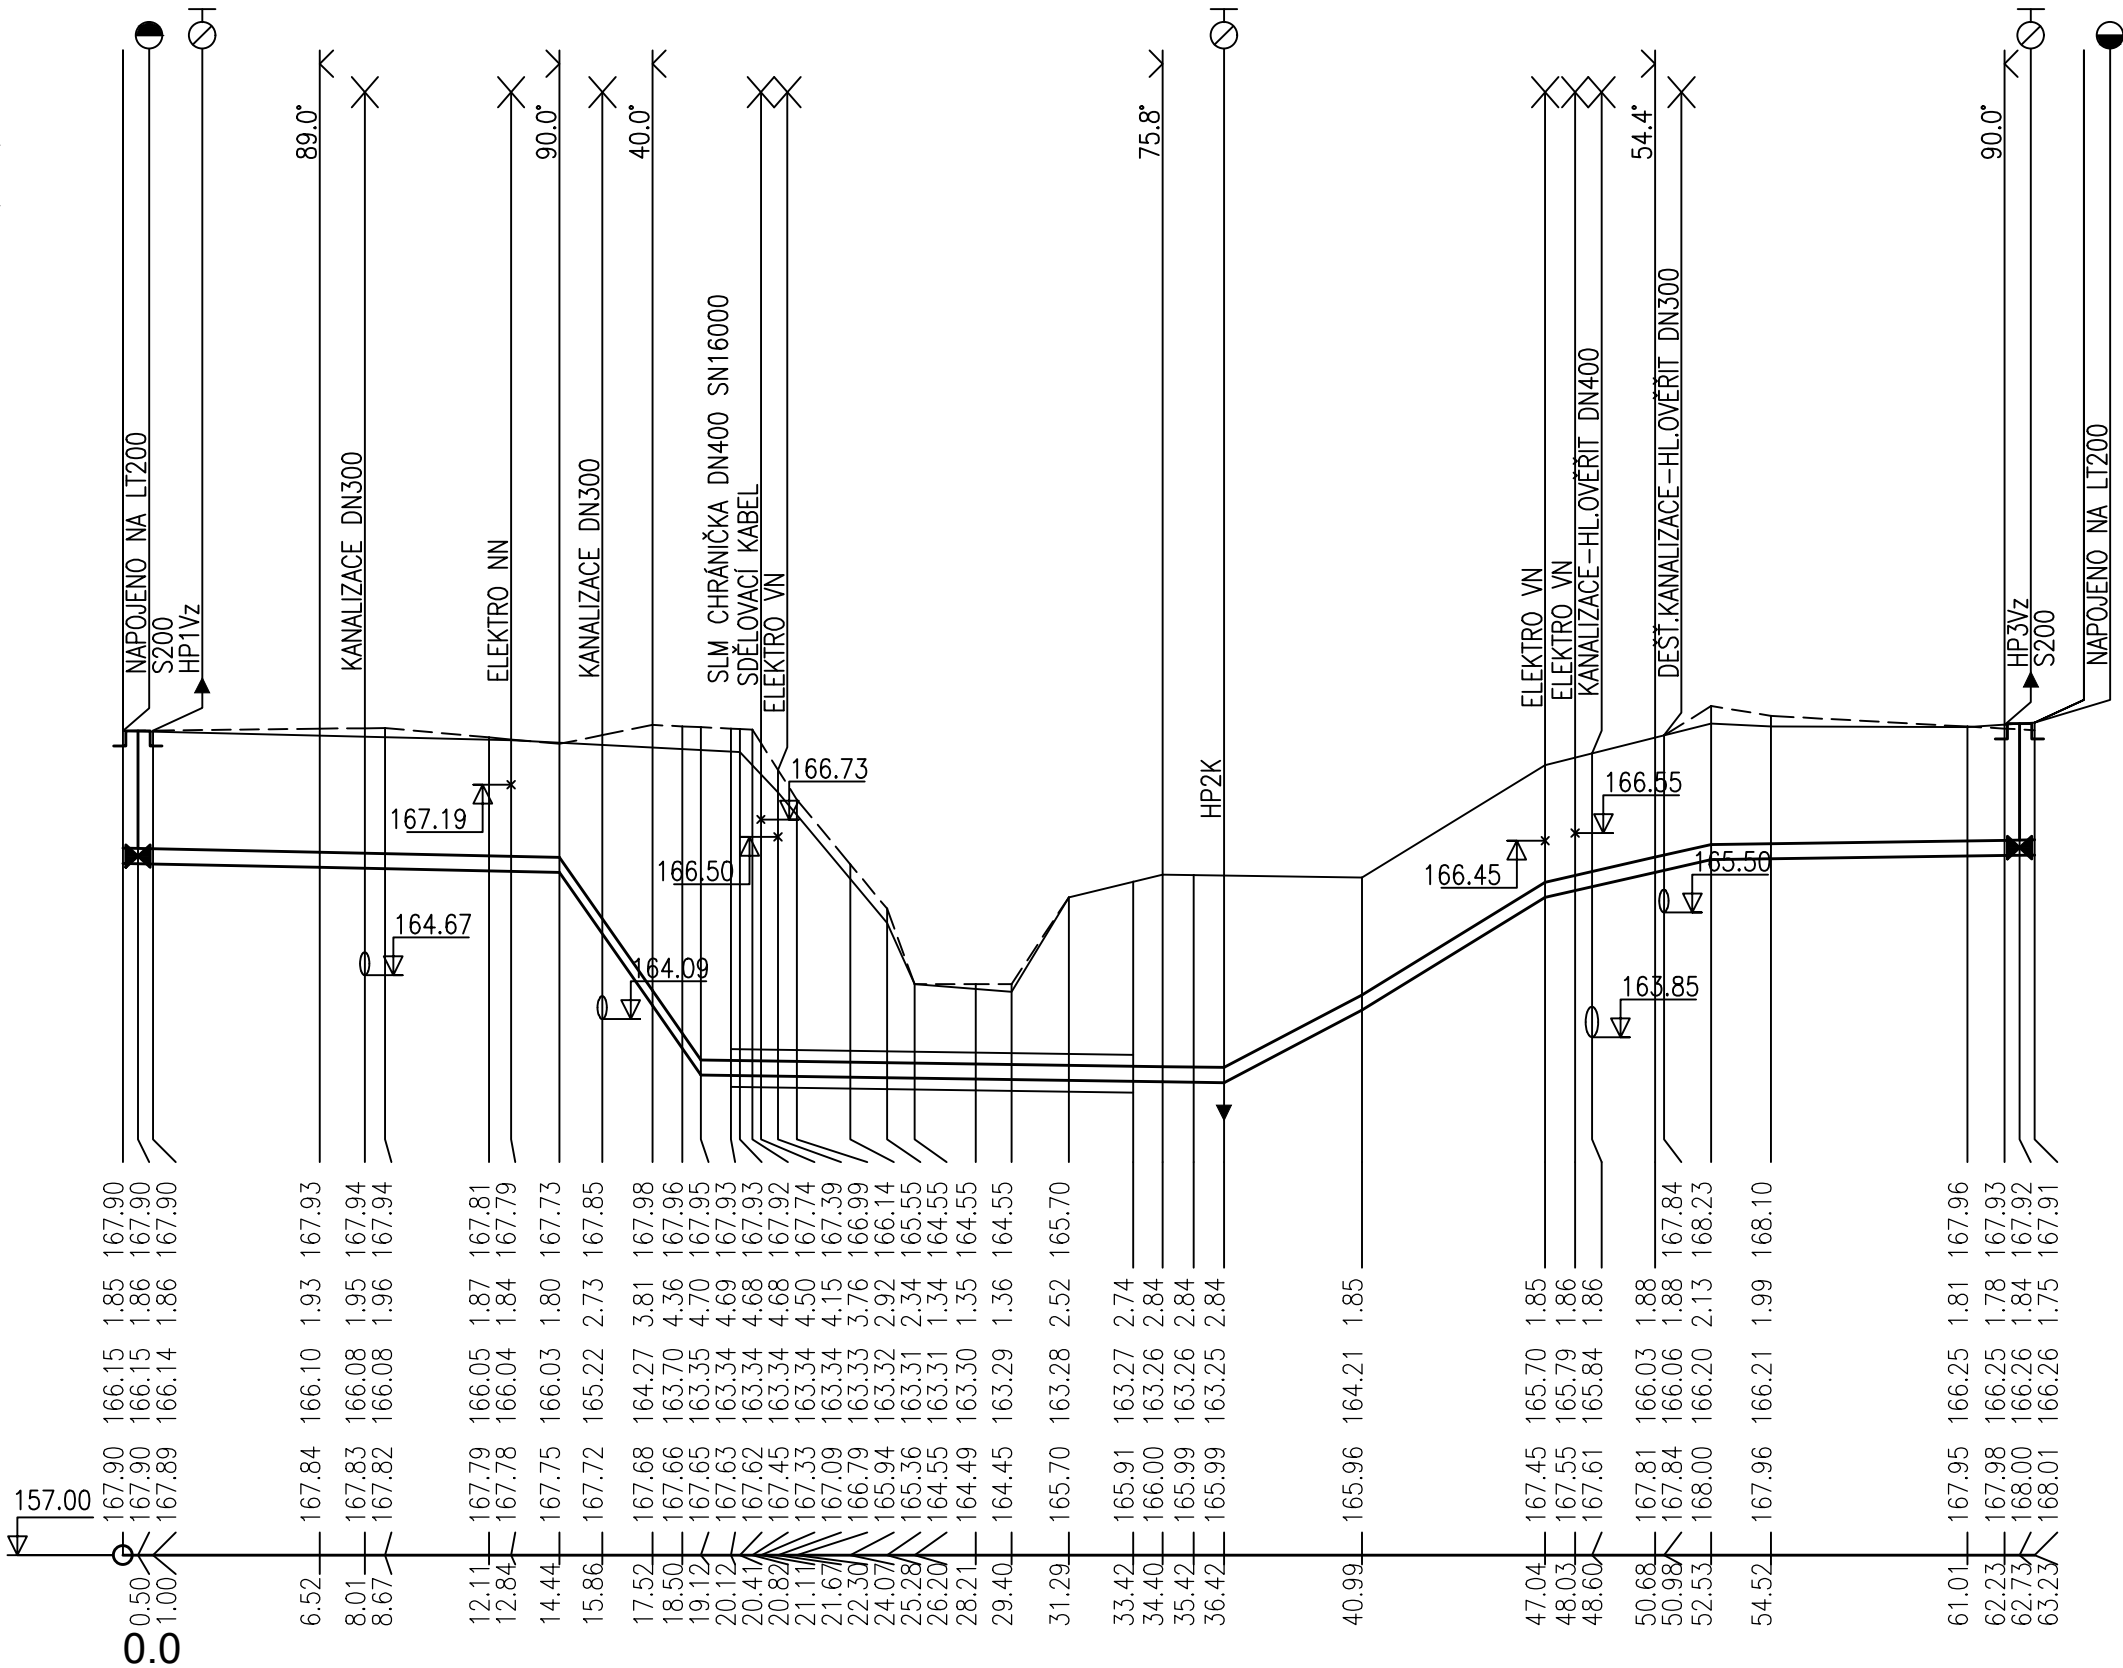




Tabulka objektů		
staničení	niveleta	popis
0.00	166.15	NAPOJENO NA LT200
63.23	166.26	NAPOJENO NA LT200

POZN.:
PŘED ZAČÁTKEM VÝKOPOVÝCH PRACÍ JE INVESTOR POVINEN OVĚŘIT POLOHU A ZAJISTIT VYTÝČENÍ
VEŠKERÝCH STÁVAJÍCÍCH INŽENÝRSKÝCH SÍTÍ, ABY NEDOŠLO K JEJICH POŠKOZENÍ
PŘED REALIZACÍ JE NUTNO OVĚŘIT KÓTY UPRAVENÉHO TERÉNU!!!

SOUŘADNÝ SYSTÉM: S-JTSK
VÝŠKOVÝ SYSTÉM: B.p.v.

ZODP. PROJEKTANT	VYPRACOVAL	KONTROLOVAL	ČÍSLO ZAKÁZKY	ING. JIŘÍ MACHOVEC PROJEKTOVÁ ČINNOST VE VÝSTAVBĚ VENHUDOVA 31, 613 00 BRNO IČ: 724 00 935 TEL.: +420515546053
ING. JIŘÍ MACHOVEC sr.	ING. JIŘÍ MACHOVEC	ING. JIŘÍ MACHOVEC sr.	24-2019	
				mjprojekt@technic.cz http://www.mjprojekt.technic.cz

OZNAČENÍ		POPIS ZMĚNY		DATUM	PODPIS
HIP		ZODP. PROJEKTANT	VYPRACOVAL	KONTROLOVAL	
ING. TOMÁŠ PÁTEČEK		ING. MARTIN VAŠÁK	-	-	
			-	-	
OBJEDNATEL: Krajská správa a údržba silnic Stredočeského kraje, příspěvková organizace, Zborovská 81/11, 150 21 Praha 5					
KRAJ: STŘEDOČESKÝ		ORP: NERATOVICE	KATASTR: KOSTELEEC N.L.		
STAVBA: II/101 KOSTELEEC NAD LABEM, MOST EV.Č.101-072 PŘES POTOK V OBCI KOSTELEEC NAD LABEM ČÁST : SO 301 - PŘELOŽKA VODOVODU PŘÍLOHA: PODÉLNÝ PROFIL - ŘAD V1				GENERÁLNÍ PROJEKTANT IM-PROJEKT, INŽENÝRSKÉ A MOSTNÍ KONSTRUKCE, s.r.o.  OHRAZENICKÁ 169, 530 09 PARDUBICE TEL: 533 446 080-2 FAX: 533 446 089 im-projekt@im-projekt.cz www.im-projekt.cz	
				FORMÁT	3A4
				DATUM	LEDEN 2022
				STUPEŇ	PDPS
				ČÍSLO ZAK.	2018668
MĚŘÍTKO	1 : 250/100				
				ČÍSLO PŘÍLOHY:	ČÍSLO PARÉ:
				D.1.3.04.02	
Dokumentaci lze užívat pouze ve smyslu příslušné smlouvy o dílo výkres, či jeho část, může být kopírován nebo jiným způsobem rozšiřován pouze po předchozím souhlasu IM-Projekt, inženýrské a mostní konstrukce, s.r.o.					